


základy

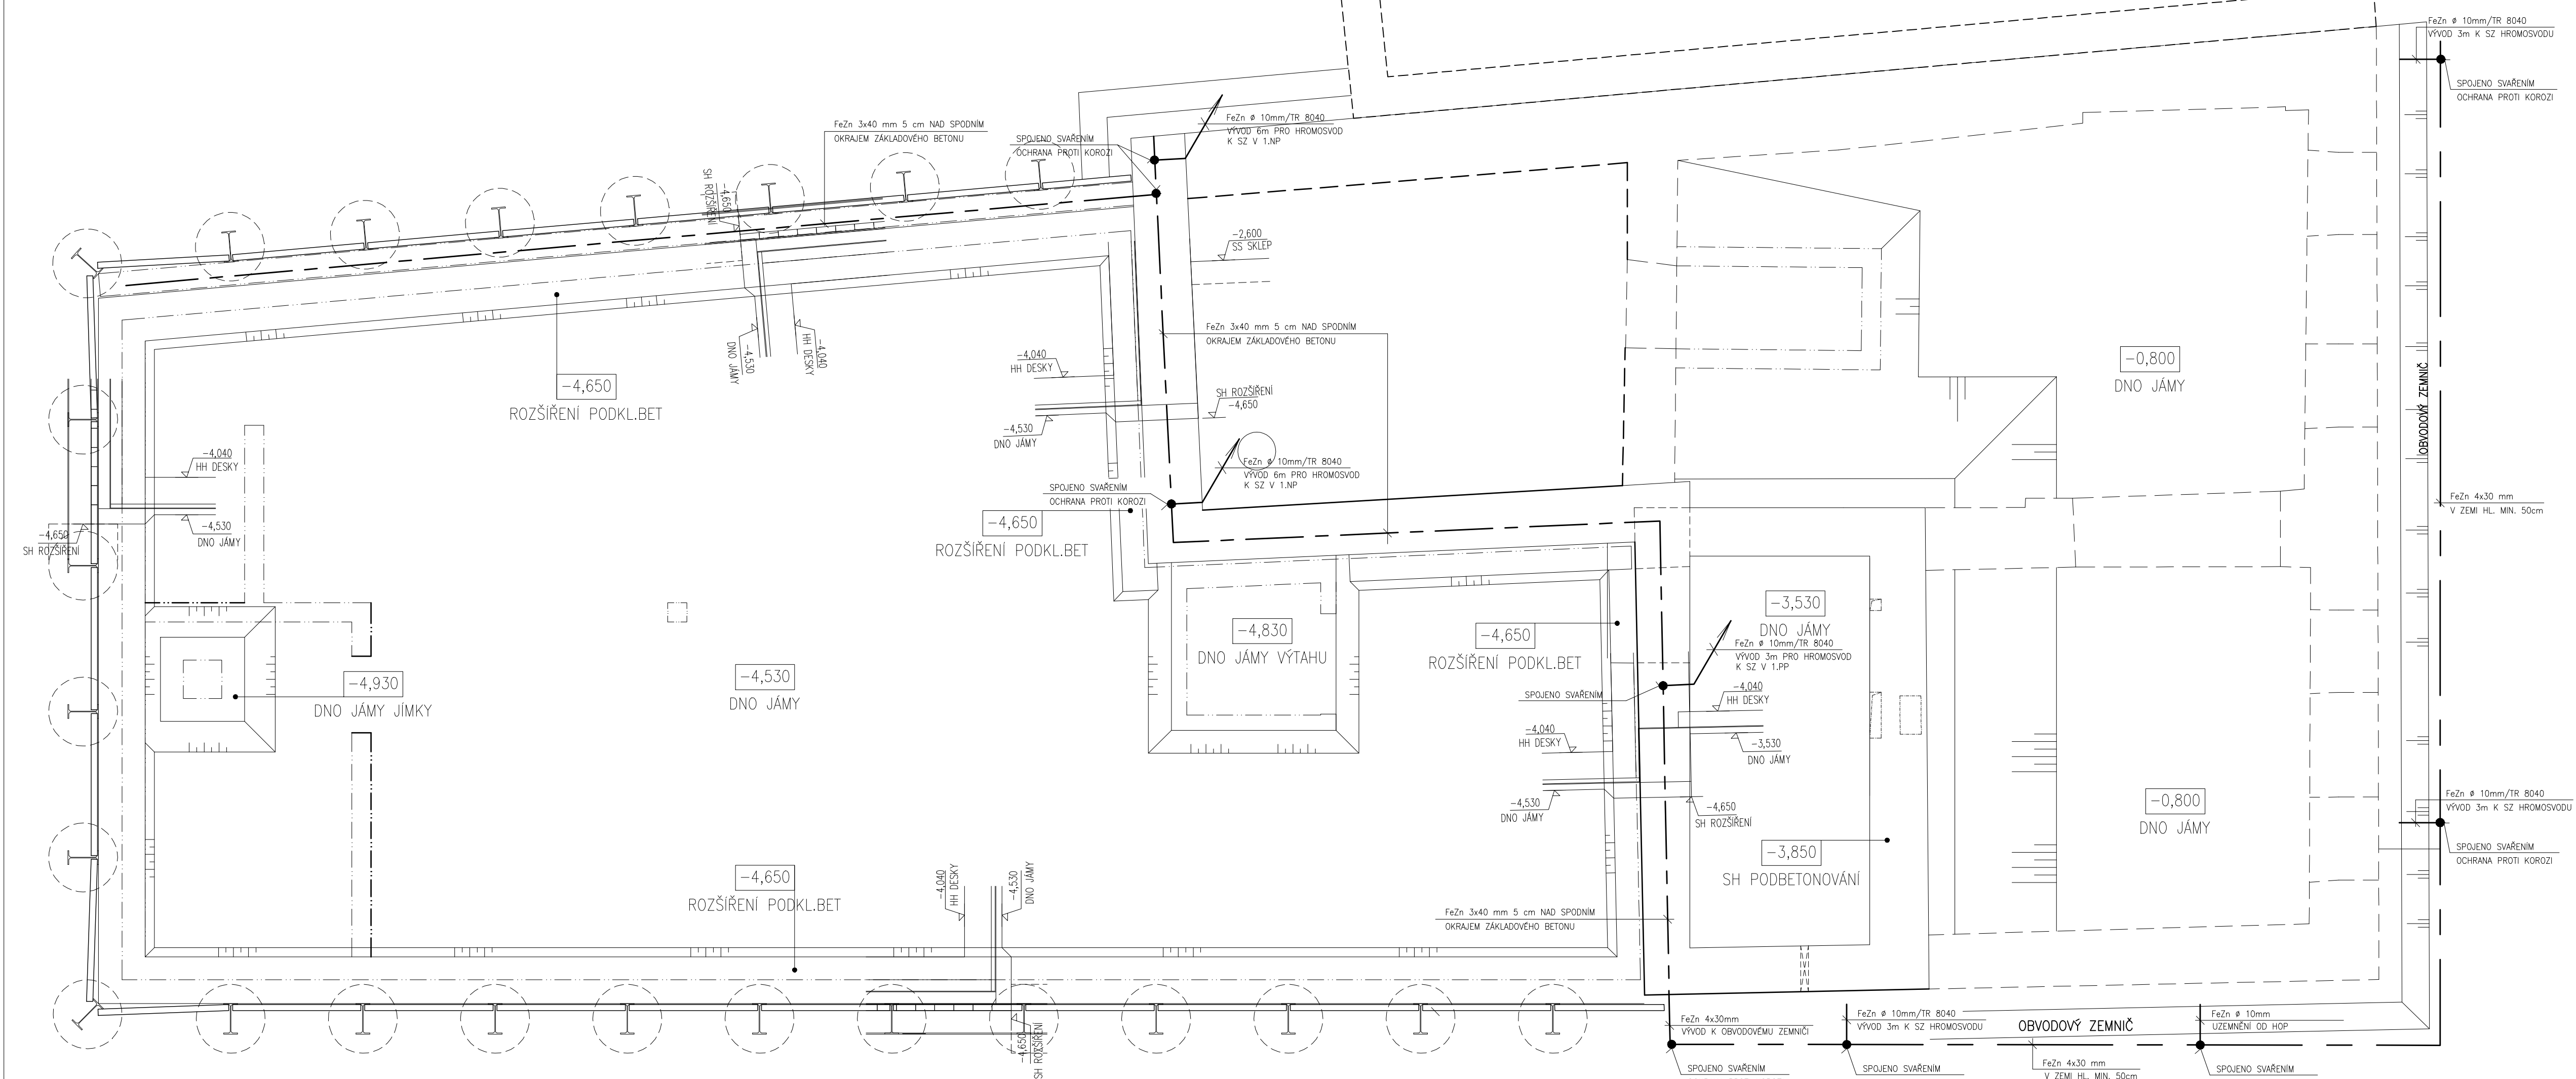

Názvy stávků:
Dům přírody Pálavy
Dolní Věstonice

stavběnk:
Regionální muzeum v Mikulově
Zánek 1/4, 692 01 Mikulov
t.č. 000 89 613

generální projektant:
cesk architekti

desk architekti
Prácheňská 720/27, 170 00 Praha 7
tel. k420 607 753 251
mail: info@cesk-a.cz

vypomohl:
Jiří Souček

otek autorizačního rozboje :

zodpovědný projektant:
Jiří Souček, ČKA 0456
tel: +420 602 620 846
mail: soucek_el@volny.cz

40,000 = 169,50 m.n.m.
 DOKUMENTACE PROVEDENÍ STAVBY
 OŠET:
 D - DOKUMENTACE OBJEKTU
 D.1.4.4-SILNOPROUDÁ ELEKTROTECHNIKA
 výjevo:
 UZEMNĚNÍ
 měřičto:
 D.1/50
 datum:
 09/2018
 číslo výjevo:
 D.1.4.4.9