


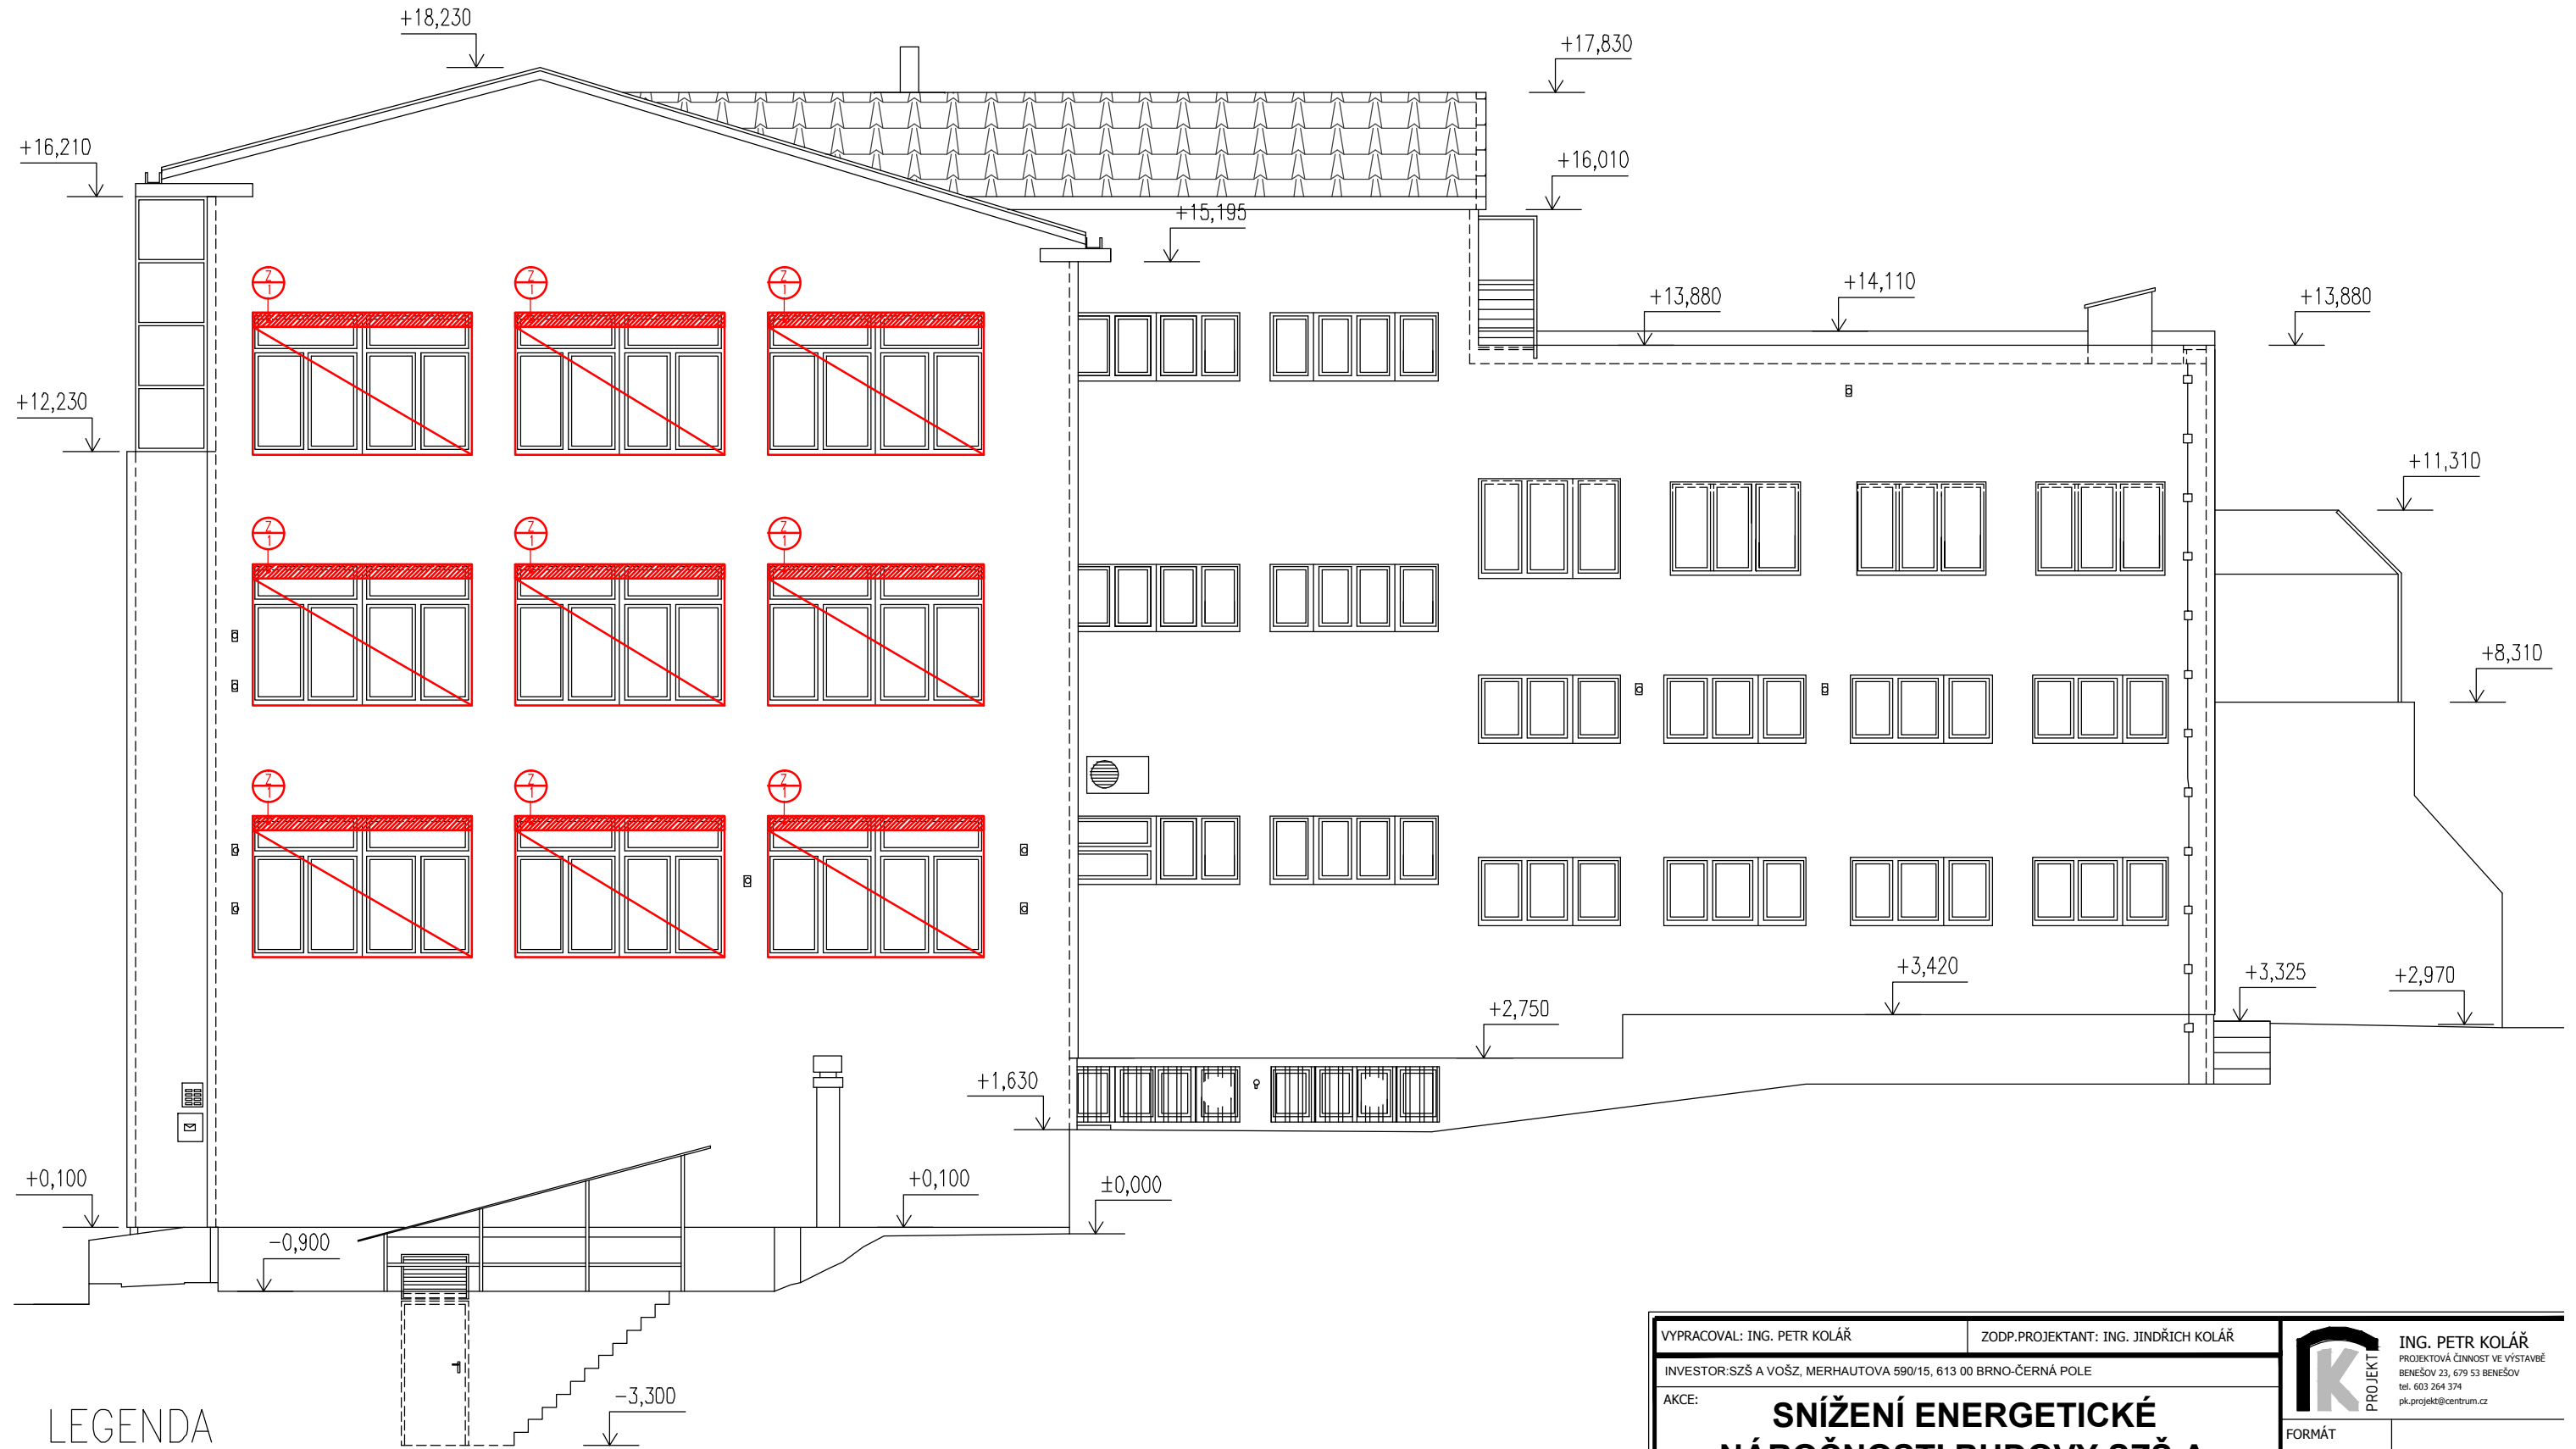

VYPRACOVAL: ING. PETR KOLÁŘ		ZODP.PROJEKTANT: ING. JINDŘICH KOLÁŘ	
INVESTOR: SZŠ A VOŠZ, MERHAUTOVA 590/15, 613 00 BRNO-ČERNÁ POLE			
AKCE:			
<b>SNÍŽENÍ ENERGETICKÉ NÁROČNOSTI BUDOVY SZŠ A VOŠZ, BRNO</b>			
MÍSTO:		K.Ú. ČERNÁ POLE, Parc. č. 2393	
VÝKRES:			
<b>SITUACE</b>			
 <b>ING. PETR KOLÁŘ</b> PROJEKTOVÁ ČINNOST VE VÝSTAVBĚ BENEŠOV 23, 679 53 BENEŠOV tel. 603 264 374 pk.projekt@centrum.cz		FORMÁT	
		DATUM	01/2011
		STUPEŇ	PD ZMĚNY STAVBY PŘED DOKONČENÍM
		Č. ZAKÁZKY	
		Č. VÝKRESU	MĚŘÍTKO
<b>C01</b>	<b>1:500</b>		

POHLED P4 – SEVEROVÝCHODNÍ  
M 1:100



LEGENDA




NOVĚ NAVRŽENÉ VENKOVNÍ ŽALUZIE – BARVA ŠEDÁ – RAL 9007  
VIDITELNÝ KASTLÍK – RAL 9007

VYPRACOVAL: ING. PETR KOLÁŘ		ZODP.PROJEKTANT: ING. JINDŘICH KOLÁŘ	
INVESTOR: SZŠ A VOŠZ, MERHAUTOVA 590/15, 613 00 BRNO-ČERNÁ POLE			
AKCE: <b>SNÍŽENÍ ENERGETICKÉ NÁROČNOSTI BUDOVY SZŠ A VOŠZ, BRNO</b>			
MÍSTO: K.Ú. ČERNÁ POLE, Parc. č. 2393		FORMÁT	
VÝKRES: <b>POHLED P4 - SEVEROVÝCHODNÍ NAVRHOVANÝ STAV</b>		DATUM: 12/2013	
		STUPEŇ: PD ZMĚNY STAVBY PŘED DOKONČENÍM	
		Č. ZAKÁZKY	
		Č. VÝKRESU: <b>D01</b>	
		MĚŘÍTKO: <b>1:100</b>	

**PROJEKT**  
**ING. PETR KOLÁŘ**  
PROJEKTOVÁ ČINNOST VE VÝSTAVBĚ  
BENEŠOV 23, 679 53 BENEŠOV  
tel. 603 264 374  
pk.projekt@centrum.cz

POHLED P1 – JIHOVÝCHODNÍ  
M 1:100

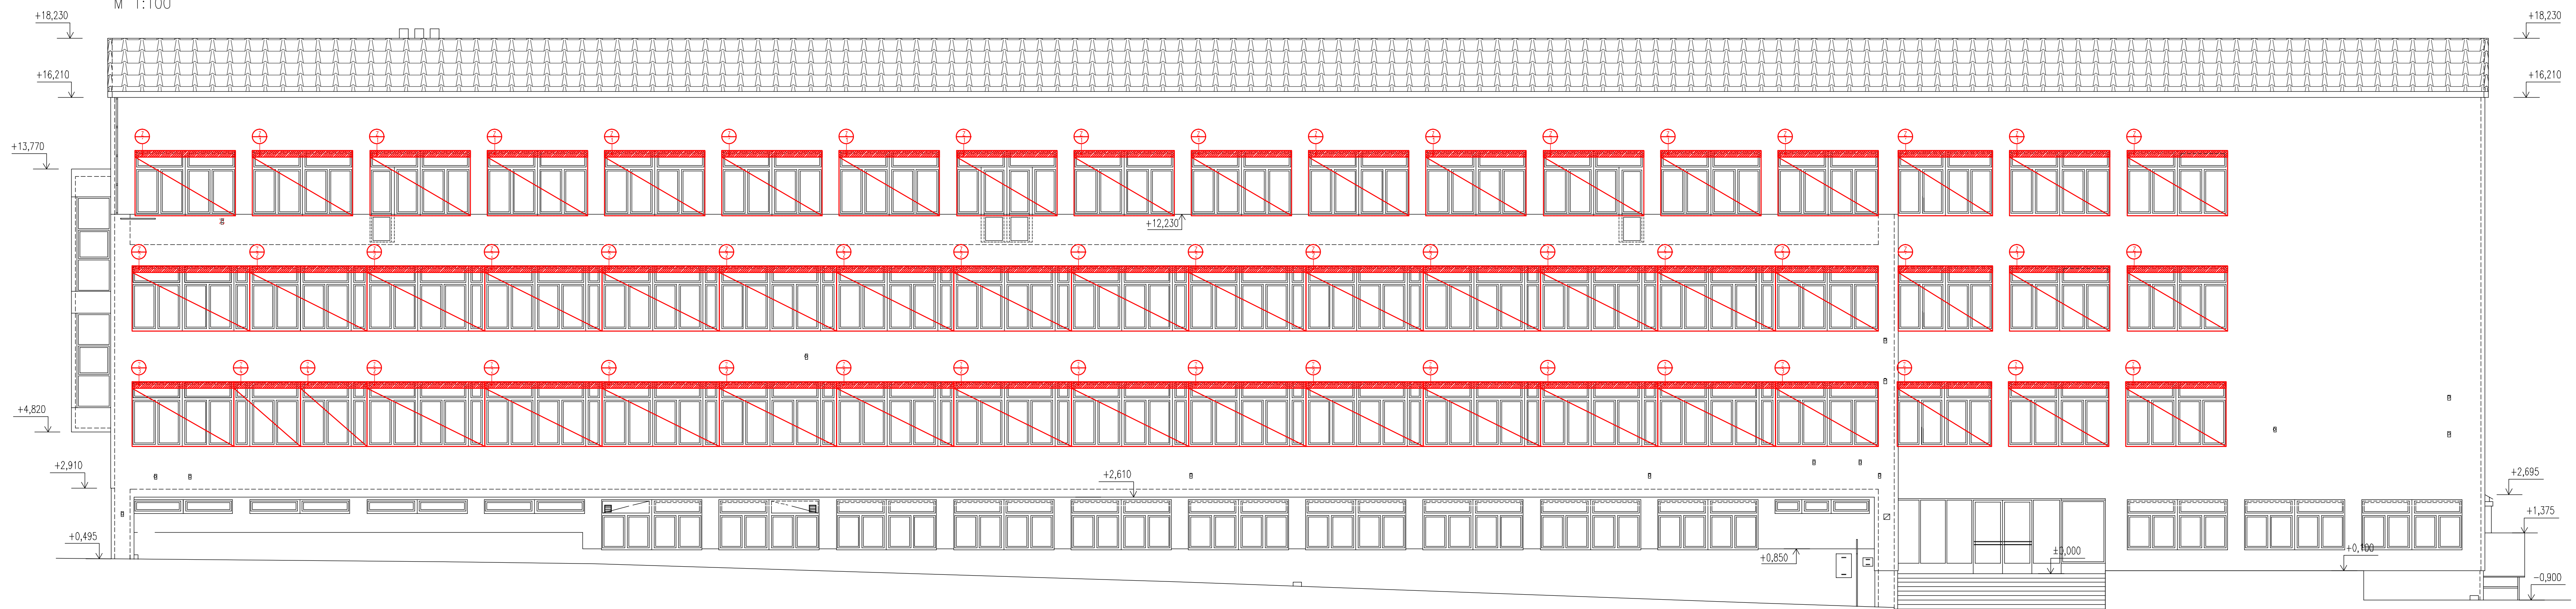

LEGENDA

-  NOVĚ NAVRŽENÉ VENKOVNÍ ŽALUZIE – BARVA ŠEDÁ – RAL 9007
-  VIDITELNÝ KASTLÍK – RAL 9007

VYPRACOVAL: ING. PETR KOLÁŘ	ZDOP. PROJEKTOVANTY: ING. JIŘÍM KOLÁŘ	 ING. PETR KOLÁŘ <small>PROJEKČNÍ ČINNOSTI VE VÝBAVĚ          ENERGETIKY, OHLAŠOVANÝ          SV. 148/2013 Sb.</small>
INVESTOR: SZS A VOŠZ, MĚŘALTOVA 590/15, 613 03 BRNO-ČERNÁ POLE	AKCE: SNÍŽENÍ ENERGETICKÉ NÁROČNOSTI BUDOVY SZS A VOŠZ, BRNO	
FORMÁT:	DATAUM:	12/2013
STUPEŇ:	PO ZHODNĚNÍ STAVBY PŘED DOUKONČENÍM	
MÍSTO:	Č. ZAKÁZKY:	
VÝKRES: POHLED P1 - JIHOVÝCHODNÍ NAVRHOVANÝ STAV	Č. VÝKRESU:	D02
	MĚŘITKO:	1:100