


PŮDORYS, ŘEZ

PŮDORYS, 1:100

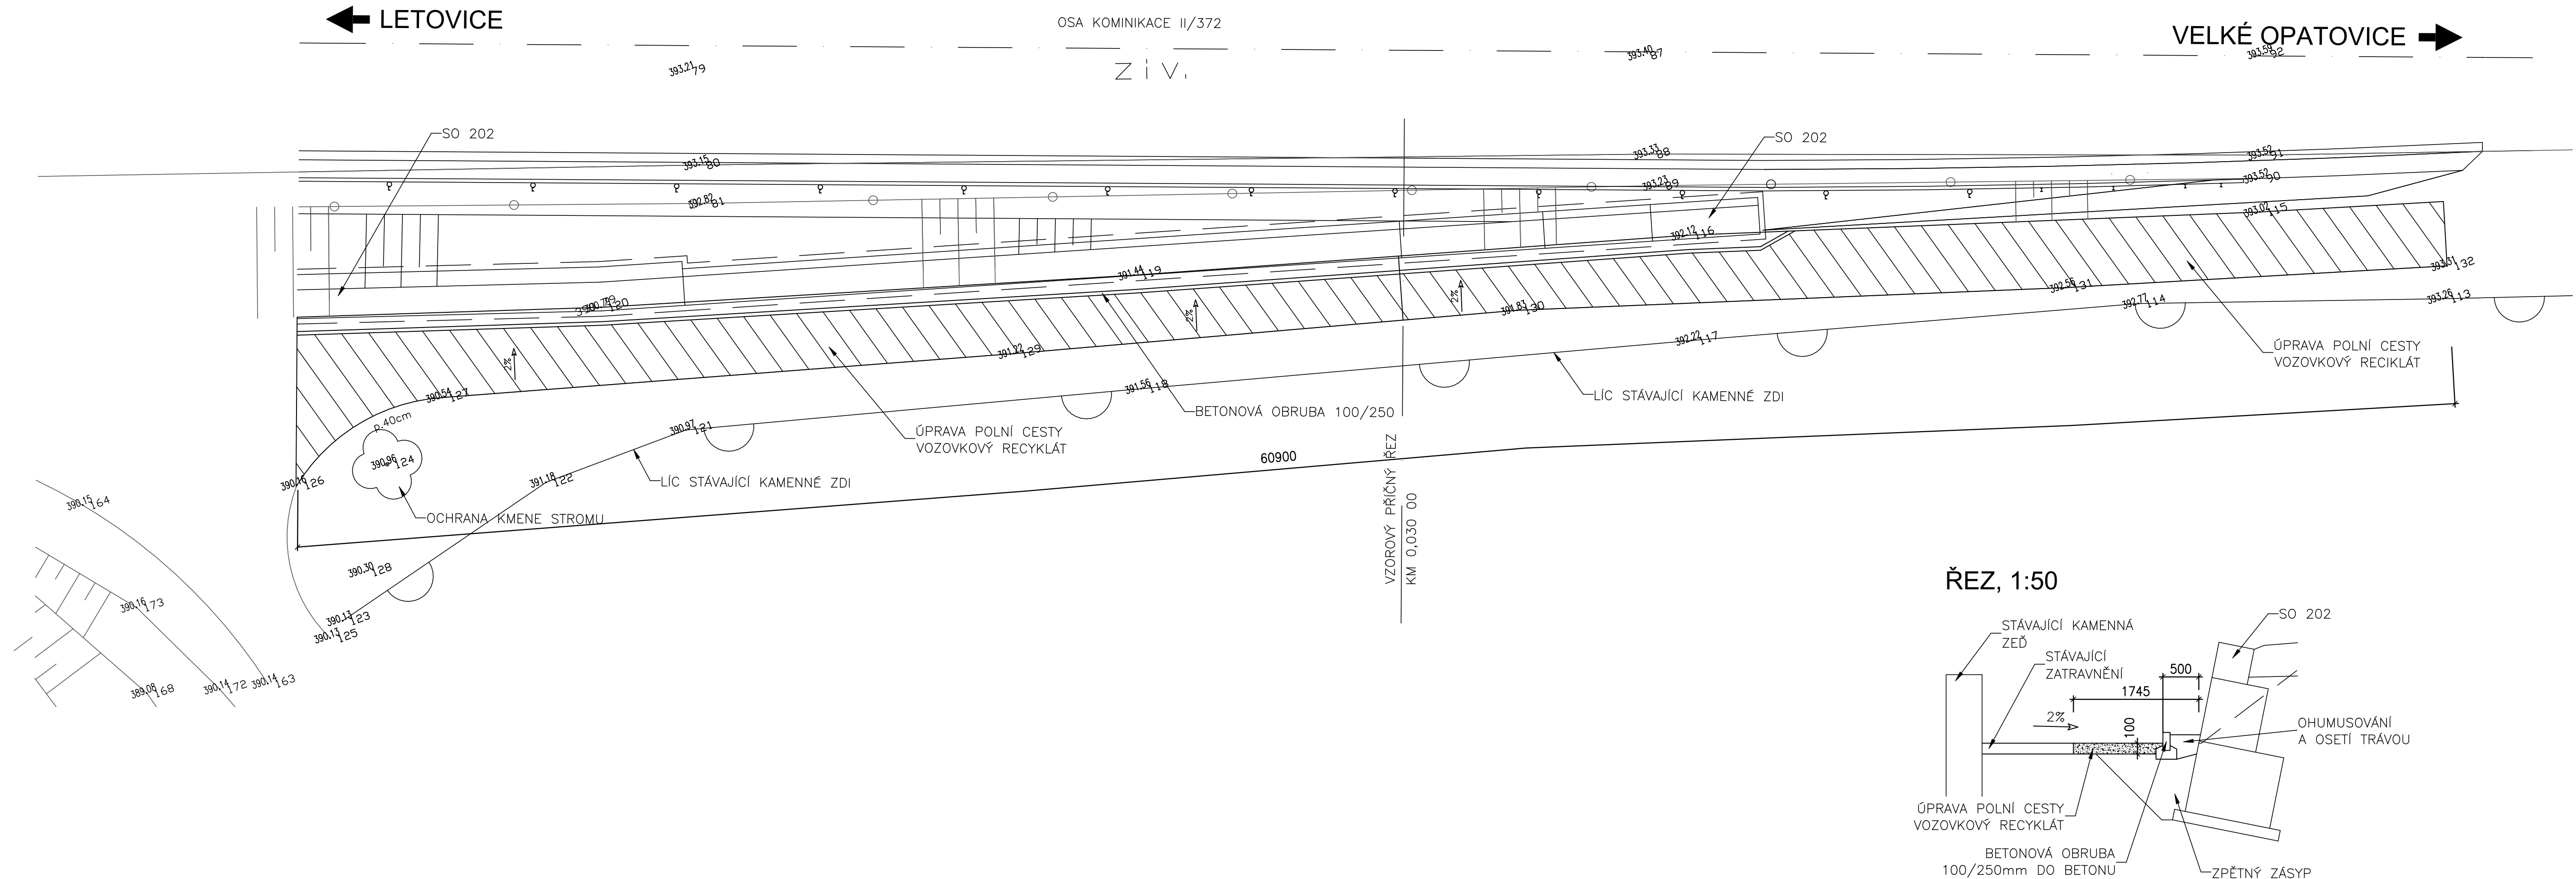

C 102

Souřadnicový systém: JTSK, Výškový systém: B.p.v.

Generální projektant	Ing. Vladimír Krejčík, IČO 03780252	ING. VLADIMÍR KREJČÍK Projekce dopravních a inženýrských staveb Prušánecká 2, 62800 Brno tel. 602789708 e-mail: krejckv@gmail.com	
Zodpovědný projektant	Ing. Krejčík		
Vypracoval	Ing. Mičák		
Kontroloval	Ing. Krejčík		
Stavební úřad	Městský úřad Boskovice	Datum	12/2019
Investor	Správa a údržba silnic Jihomoravského kraje, p.o.k. Žerotínovo nám. 449/3, 602 00 Brno	Formát	5 A4
Akce II/372 Velké Opatovice, most ev.č.372-005 C 102 - Úprava polní cesty		Měřítko	1:100,50
		Stupeň	DSP+PDPS
		Čís.zakázky	2015-026
Příloha Půdorys, řez		Arch.číslo	
		Souprava	Číslo přílohy C102.2