


ŘEZ 1 - 1, STÁVAJÍCÍ STAV

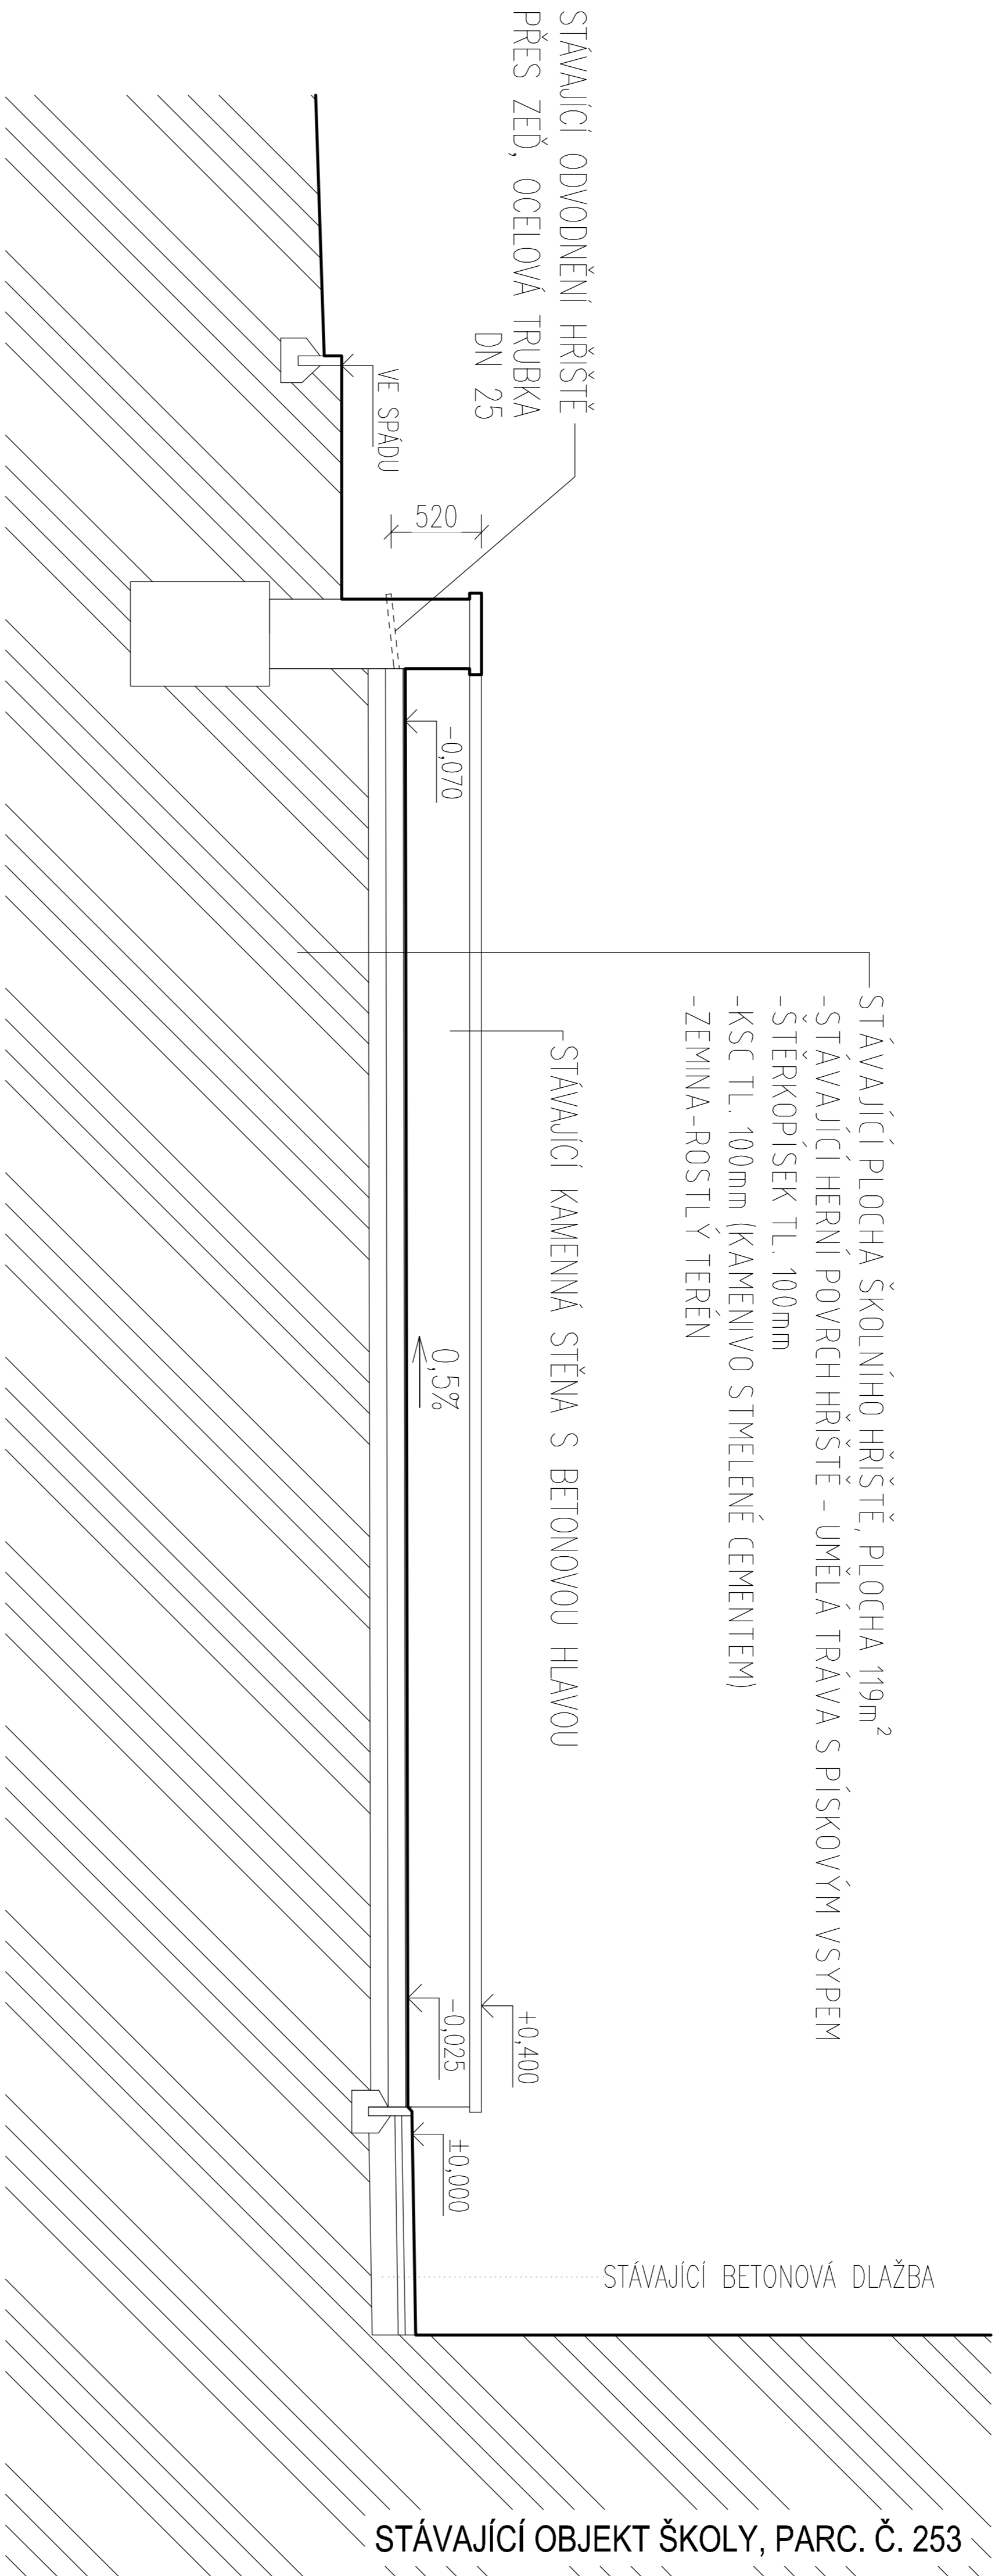

STUPEŇ:	DOKUMENTACE PRO PROVÁDĚNÍ STAVBY			PROJEKTANT:
ODDÍL:	D.1.1 - ARCHITEKTONICKO STAVEBNÍ ŘEŠENÍ			ING. MIROSLAV ROZEHNAL Pustiměřské Prusy 1 683 21 Pustiměř
NÁZEV STAVBY:	STAVEBNÍ ÚPRAVY ŠKOLNÍHO HŘIŠTĚ			IČ 723 34 703 607 652 468 miro@seznam.cz autorizovaný inženýr pro pozemní stavby číslo autorizace 1006198
MÍSTO STAVBY :	ul. Vaculíkova 259/14, Brno - Lesná 638 00, parc. č. 253			AUTORIZACE:
VLASTNÍK OBJEKTU:	Jihomoravský kraj, Žerotínovo náměstí 449/3 602 00 Brno			
UŽIVATEL OBJEKTU:	Střední škola Gemini Brno, příspěvková organizace Vaculíkova 14, 638 00 Brno			
NÁZEV VÝKRESU:	ŘEZ 1 - 1 STÁVAJÍCÍ STAV			
MĚŘÍTKO:			ČÍSLO VÝKRESU:	26 - 03/2021
			S2	08/2021