
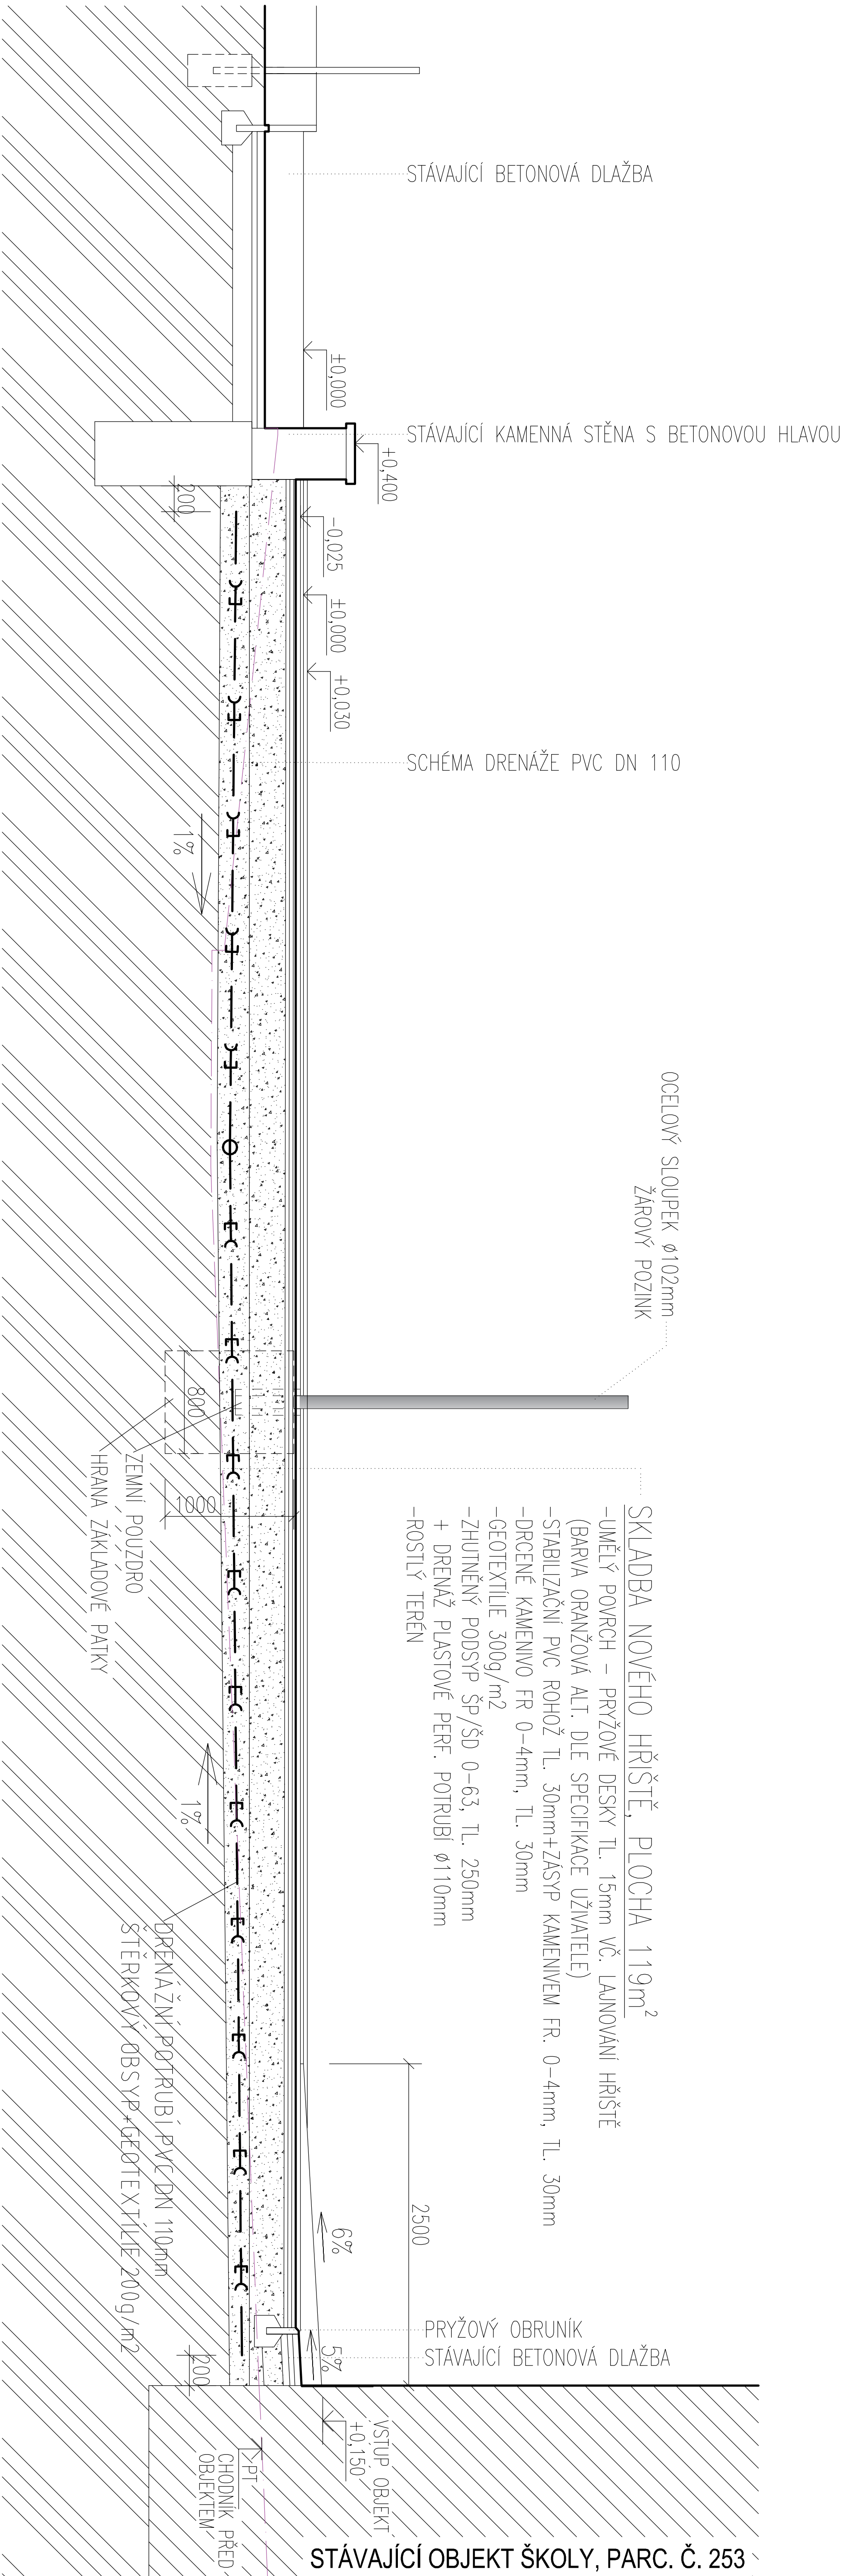


ŘEZ A - A

 

STUPEŇ:	DOKUMENTACE PRO PROVÁDĚNÍ STAVBY
000LL:	D.1.1 - ARCHITEKTONICKO STAVEBNÍ ŘEŠENÍ
NÁZEV STAVBY:	STAVEBNÍ ÚPRAVY ŠKOLNÍHO HŘIŠTĚ
MÍSTO STAVBY :	ul. Vaculíkova 259/14, Brno - Lesná 638 00, parc. č. 253
VLASTNIK OBJEKTU:	Jihomoravský kraj, Žerotínovo náměstí 449/3 602 00 Brno IČ 708888337
UŽIVATEL OBJEKTU:	Střední škola Gemini Brno, příspěvková organizace Vaculíkova 14, 638 00 Brno IČ 48515027
NÁZEV VÝKRESU:	MĚRITKO: 1:50
NÁVRH	ČÍSLO VÝKRESU: 3
PROJEKTANT: ING. MIROSLAV ROZEHNAL Poslumecké Průmysl. 683 21 Pustiměř IČ 723 34 703 607 632 468 miroto@seznam.cz autORIZOVANÝ INŽENÝR pro pozemní stavby číslo autorizace 1006198	
	
AUTORIZACE:	ČÍS. ZAKÁZKY: DATUM:
	26-03/2021 08/2021