

# POHLED OD ZAHRADY - JZ

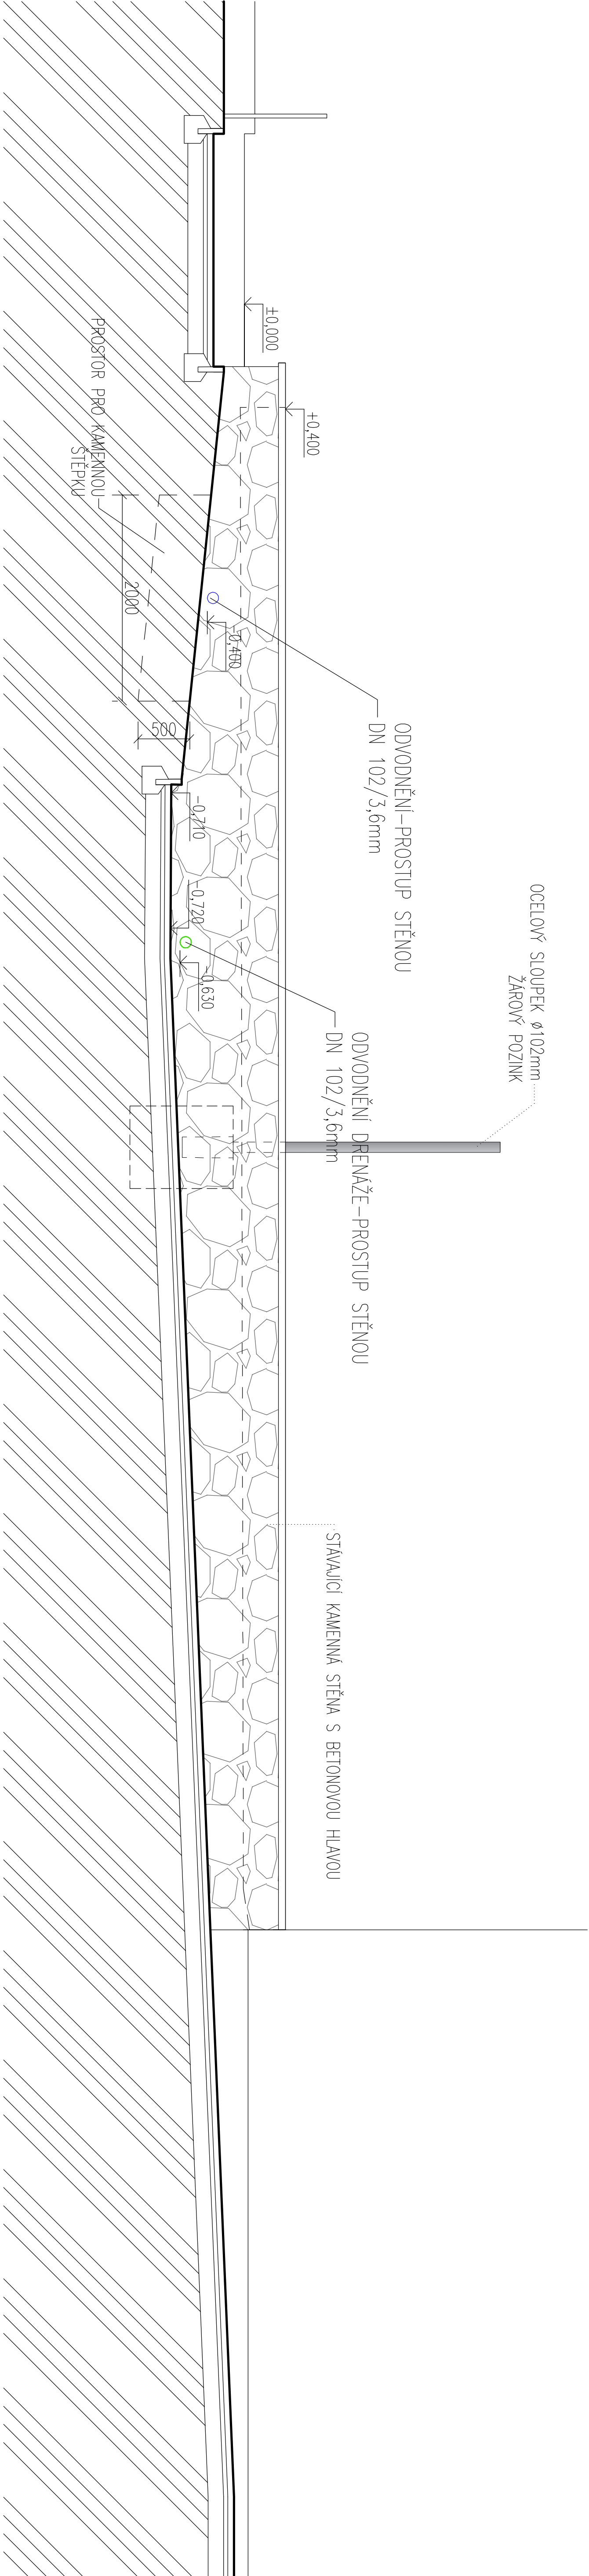


FOTO 1 – POHLED NA ROHOVOU ČÁST HŘIŠTĚ A OPĚRNÉ STĚNY



FOTO 2 – POHLED NA ČÁST HŘIŠTĚ A OPĚRNÉ STĚNY



STUPEŇ:		DOKUMENTACE PRO PROVÁDĚNÍ STAVBY		PROJEKTANT:	
0001:		D.1.1 - ARCHITEKTONICKO STAVEBNÍ ŘEŠENÍ		ING. MIROSLAV ROZEHNAL Průsavy 1 683 21 Pustiměř	
NAZEV STAVBY:		STAVEBNÍ ÚPRAVY ŠKOLNÍHO HŘIŠTĚ		IČ 723 34 703 607 652 468 mitro10@seznam.cz aut:01202017 14497 pro:022021 14497 číslo autorizace:1006198	
MÍSTO STAVBY :		ul. Vaculíkova 259/14, Brno - Lesná 638 00, parc. č. 253		AUTORIZACE:	
VLASTNÍK OBJEKTU:		Jihomoravský kraj, Žerotínovo náměstí 449/3 602 00 Brno		<div></div>	
UŽIVATEL OBJEKTU:		Střední škola Gemini Brno, příspěvková organizace Vaculíkova 14, 638 00 Brno			
NAZEV VÝKRESU:		POHLED OD ZAHRADY - JZ			
MĚŘÍTKO:		1:50		ČÍS. ZAKÁZKY:	
ČÍSLO VÝKRESU:		5		26-03/2021	
NÁVRH				08/2021	