


KOORDINAČNÍ SITUACE, M 1:250

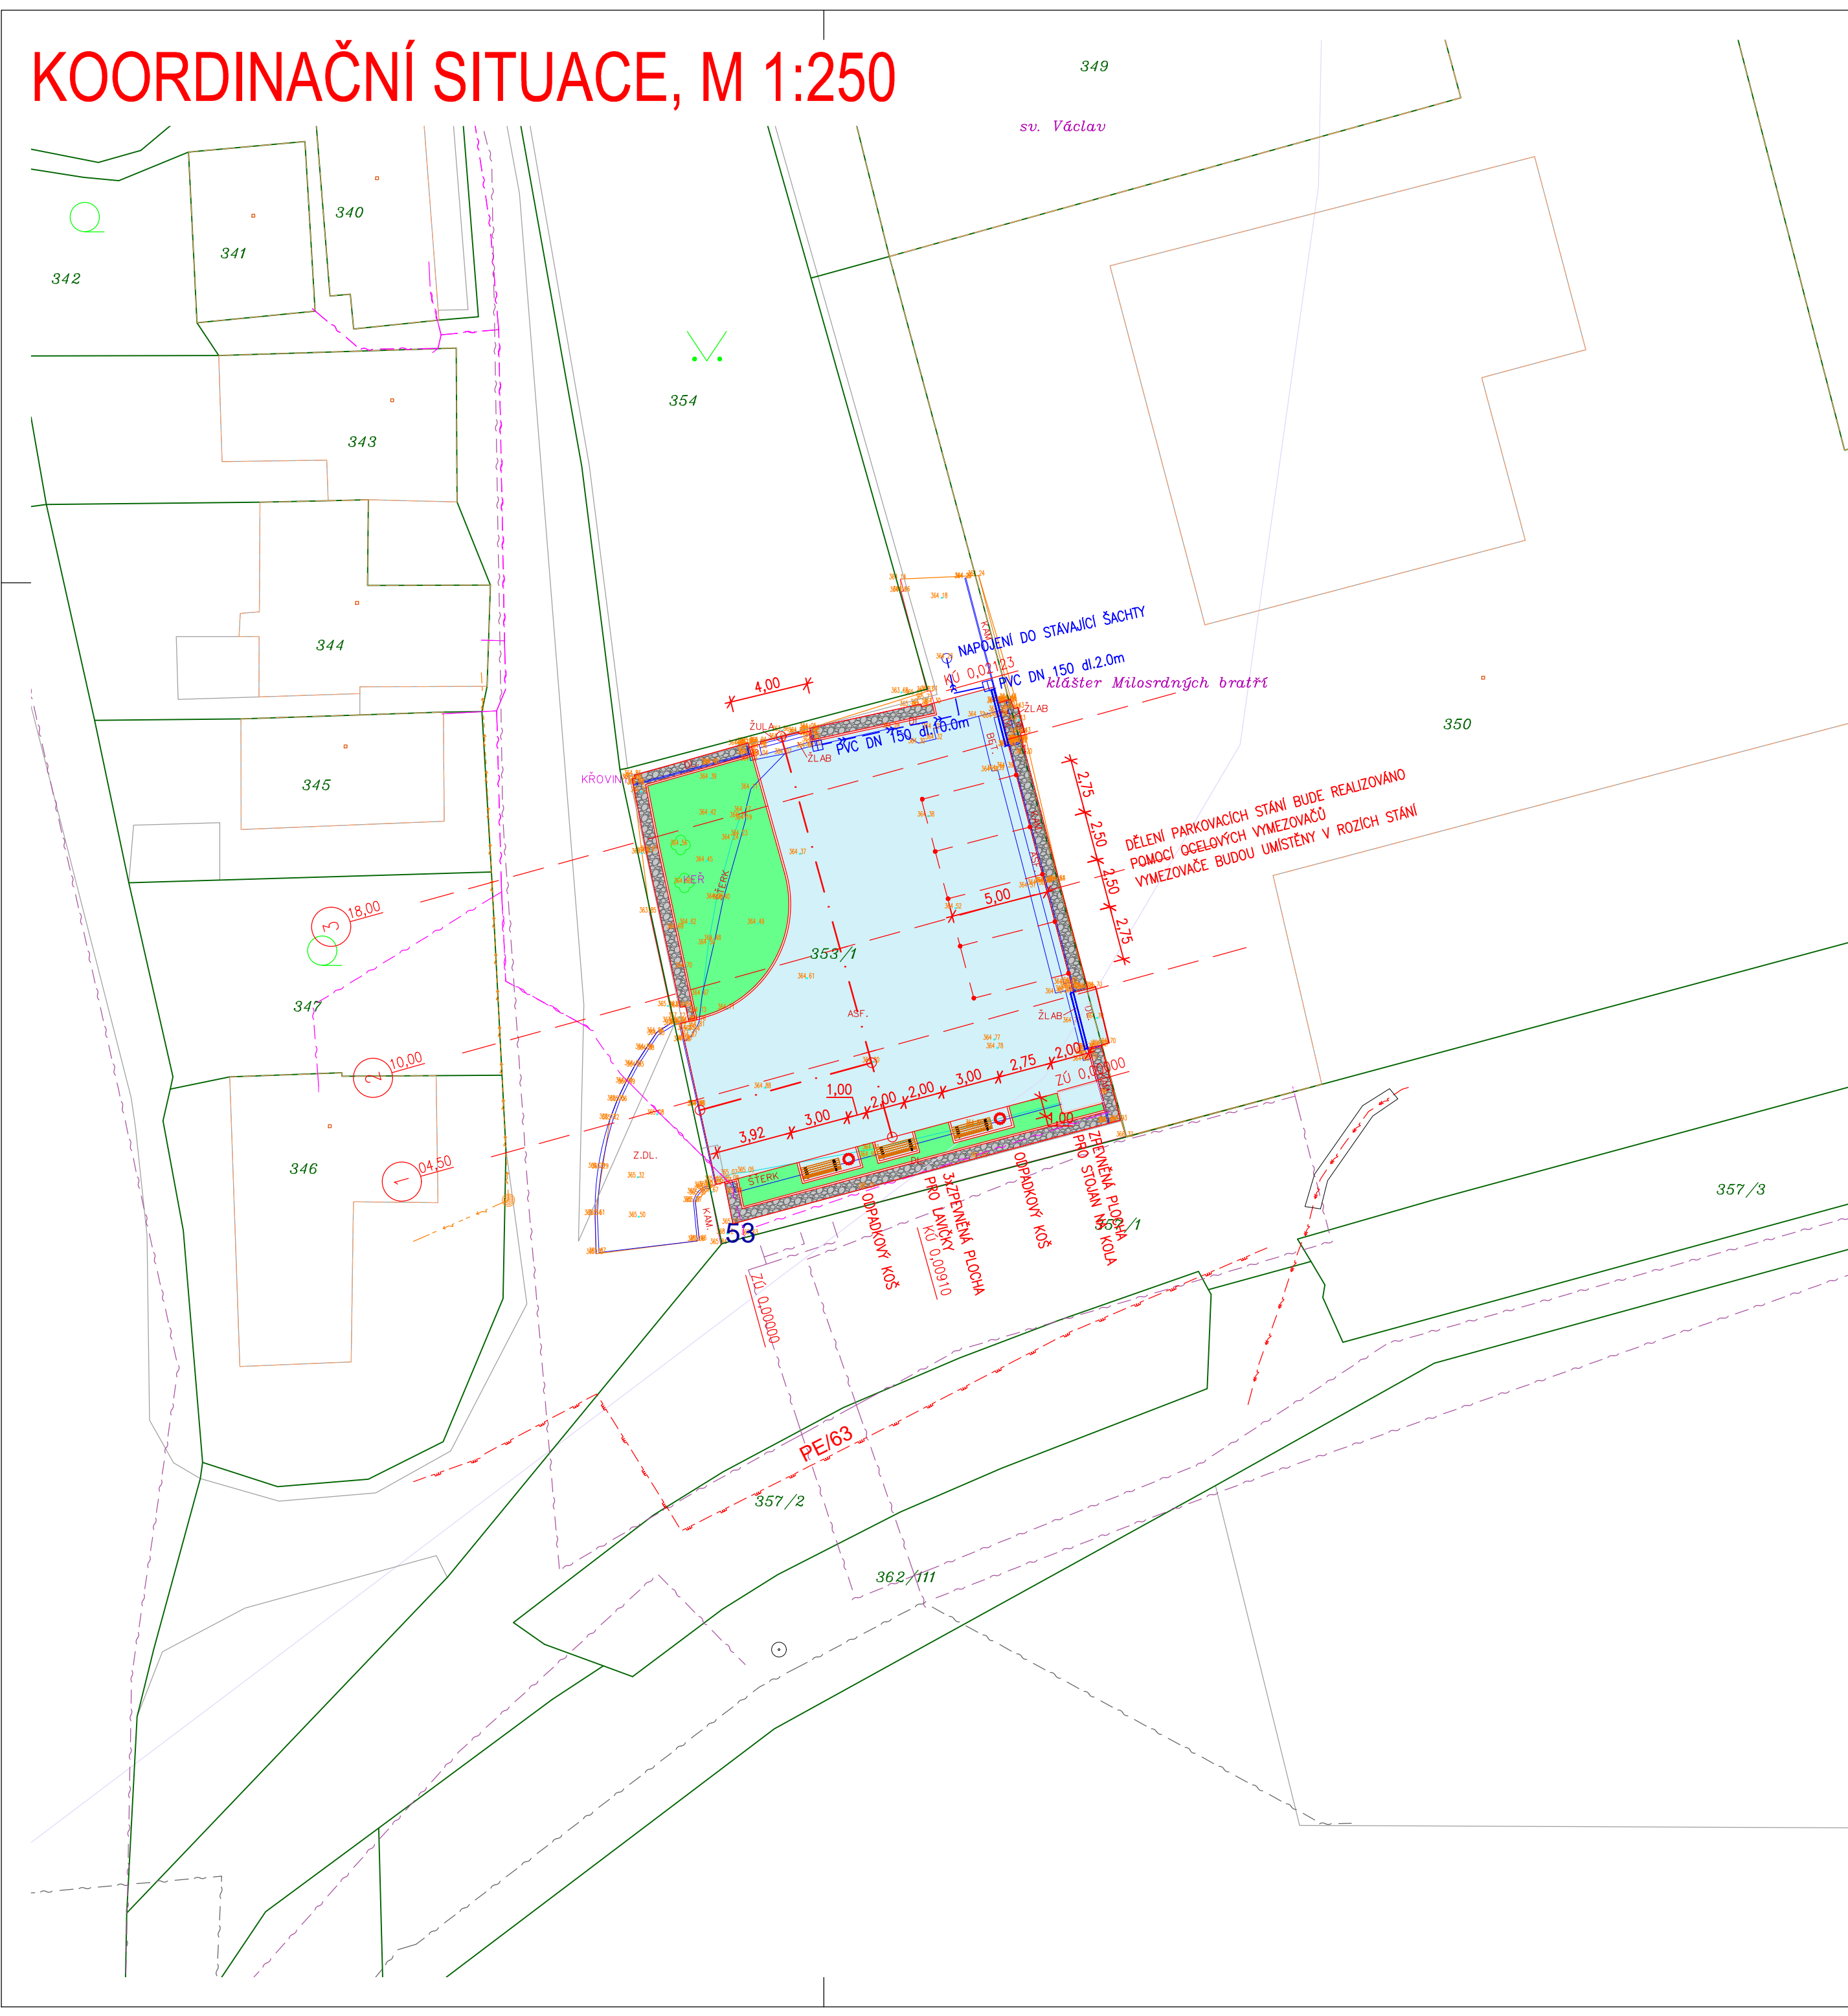

LEGENDA POLOHOPISU:

- přechodový obrubník

snížený obrubník

silniční obrubník

plot zděný

plot drátěný

plot dřevěný

svislá opěrná zeď

chodníkový obrubník

vstup

souvislý porost

budova zděná

keře

zeleň

zahrada
- neplošná půda

lampa

hydrant nadzemní, podzemní

šoupě voda

šoupě plyn

šachta kanalizační

priska sdělovací

priska plynová

sloup betonový

šachta nerozlišená

plyn_čičačka

zastávka

uliční vpust

priska elektrická

LEGENDA STÁVAJÍCÍHO VEDENÍ INŽENÝRSKÝCH SÍTÍ:


- vodovod
- stl plynovod
- kanalizace jednotná
- kanalizace splašková
- kanalizace dešťová
- nadzemní vedení NN
- podzemní vedení VN
- sdělovací vedení podzemní – zaměřený průběh metalického kabelu
- sdělovací vedení podzemní – nezaměřený průběh metalického kabelu
- sdělovací vedení podzemní – neprovozované sítě

LEGENDA:

- BETONOVÁ DLAŽBA – POJÍZDĚNÝ POVRCH
- KAČÍREK – OKAPOVÝ CHODNÍK
- REKULTIVACE – ZELEŇ
- ULIČNÍ VPUSŤ
- KANALIZAČNÍ PŘÍPOJKA

POZNÁMKA:

– INŽENÝRSKÉ SÍTĚ JSOU ZAKRESLENY INFORMATIVNĚ. PŘED ZAHÁJENÍM ZEMNÍCH PRACÍ
NUTNO ZAJISTIT JEJICH VYTÝČENÍ
SOUŘADNICOVÝ SYSTÉM S–JTSK
VÝŠKOVÝ SYSTÉM BpV

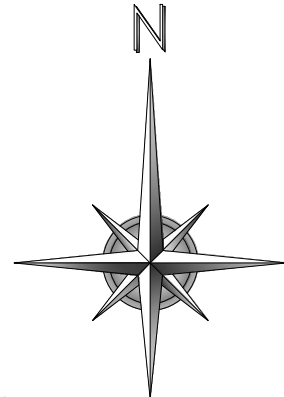

PDPS

<div><div>JN</div><div>Josef Novák projekce dopravních staveb J. Haška 6, Letovice 679 61, tel.: 776 754 849 email : novkjosef30@gmail.com</div></div>		AUTORIZOVÁNO	ČÍSLO PARÉ
IČO:03123154			
ODPOVĚDNÝ PROJEKTANT	VYPRACOVAL		
JOSEF NOVÁK	JOSEF NOVÁK		
INVESTOR: Nemocnice Letovice, Pod Klášterem 17, 679 61 Letovice			
Rekonstrukce nádvoří Nemocnice Letovice <i>k.ú.Letovice</i>		STUPEŇ PD	PDPS
		ZAKÁZKA	03JNDS/18
		FORMÁT	6 A4
		DATUM	04/2020
NÁZEV VÝKRESU	MĚŘÍTKO	ČÍSLO PŘÍLOHY	
KOORDINAČNÍ SITUACE	1:250	4	