
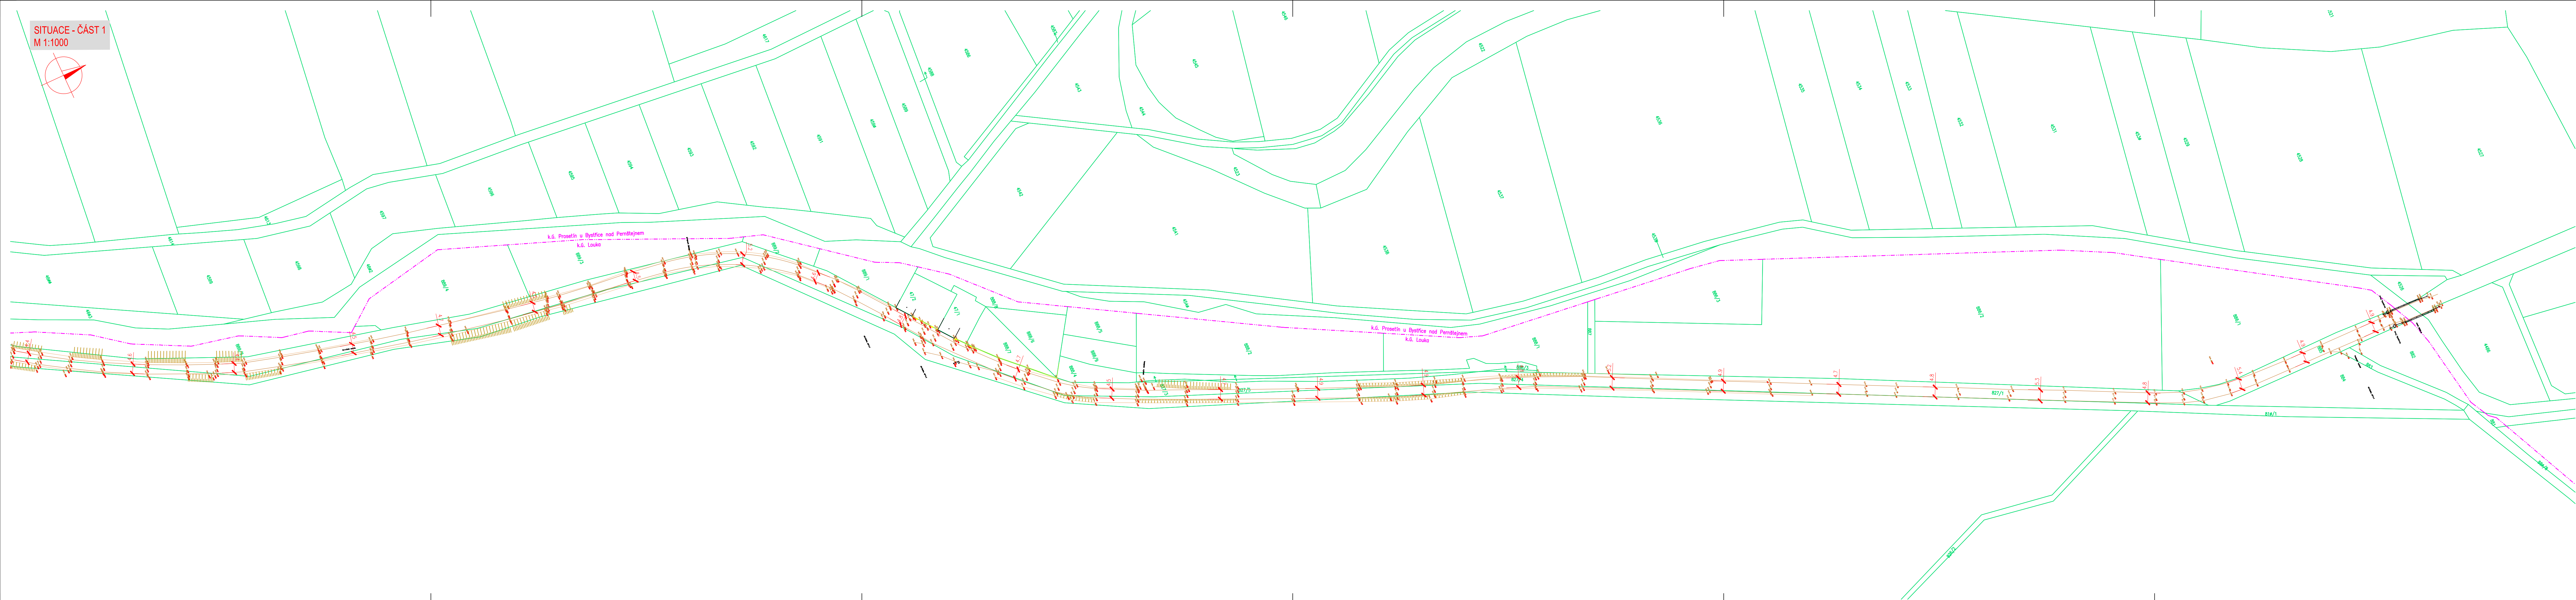


SITUACE - ČÁST 1
M 1:1000

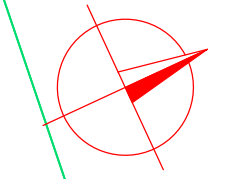

OBJEDNATEL
Správa a údržba silnic Jihomoravského kraje
príspevková organizace kraje
Žerotínovo náměstí 449/3
602 00 Brno

ZHOTOVITEL
"DPO - Viadesigne s.r.o. - RD SÚSJMK"

ZMĚNA VÝKRESU:				
Č. ZMĚNY	PŘEDMĚT ZMĚNY	ZMĚNU PROVEDL	PODPIS	DATUM ZMĚNY
1				
2				
3				

E

SOURADNICOVÝ SYSTÉM : S - JTSK
VÝŠKOVÝ SYSTÉM : B.p.v.

VEDOUcí PROJEKTANT - HIP	ING. STRUHÁR FILIP				
ZODPOVĚDNÝ PROJEKTANT	ING. LEGERSKÝ ZDENĚK				
VYPRACOVAL	IGH-geodetická kancelář Miroslav Hrbáč				
KONTROLOVAL	ING. KOTAS ROMAN				
KRAJ, MěÚ, ObÚ	JIHOMORAVSKÝ, BLANSKO				
OBJEDNATEL, INVESTOR	SÚSJMK, příspěvková organizace kraje				
NÁZEV AKCE: III/3629 KŘTĚNOV - LOUCKÝ DVŮR - HODONÍN				DATUM	07/2020
NÁZEV OBJEKTU: GEODETICKÉ ZAMĚŘENÍ				FORMÁT	7xA4
				MĚŘÍTKO	1:1000
				STUPEŇ	PDP5
				ZAK. ČÍSLO	200149
NÁZEV VÝKRESU: SITUACE – ČÁST 1				Č. SOUPRAVY	Č. VÝKRESU
					E.1