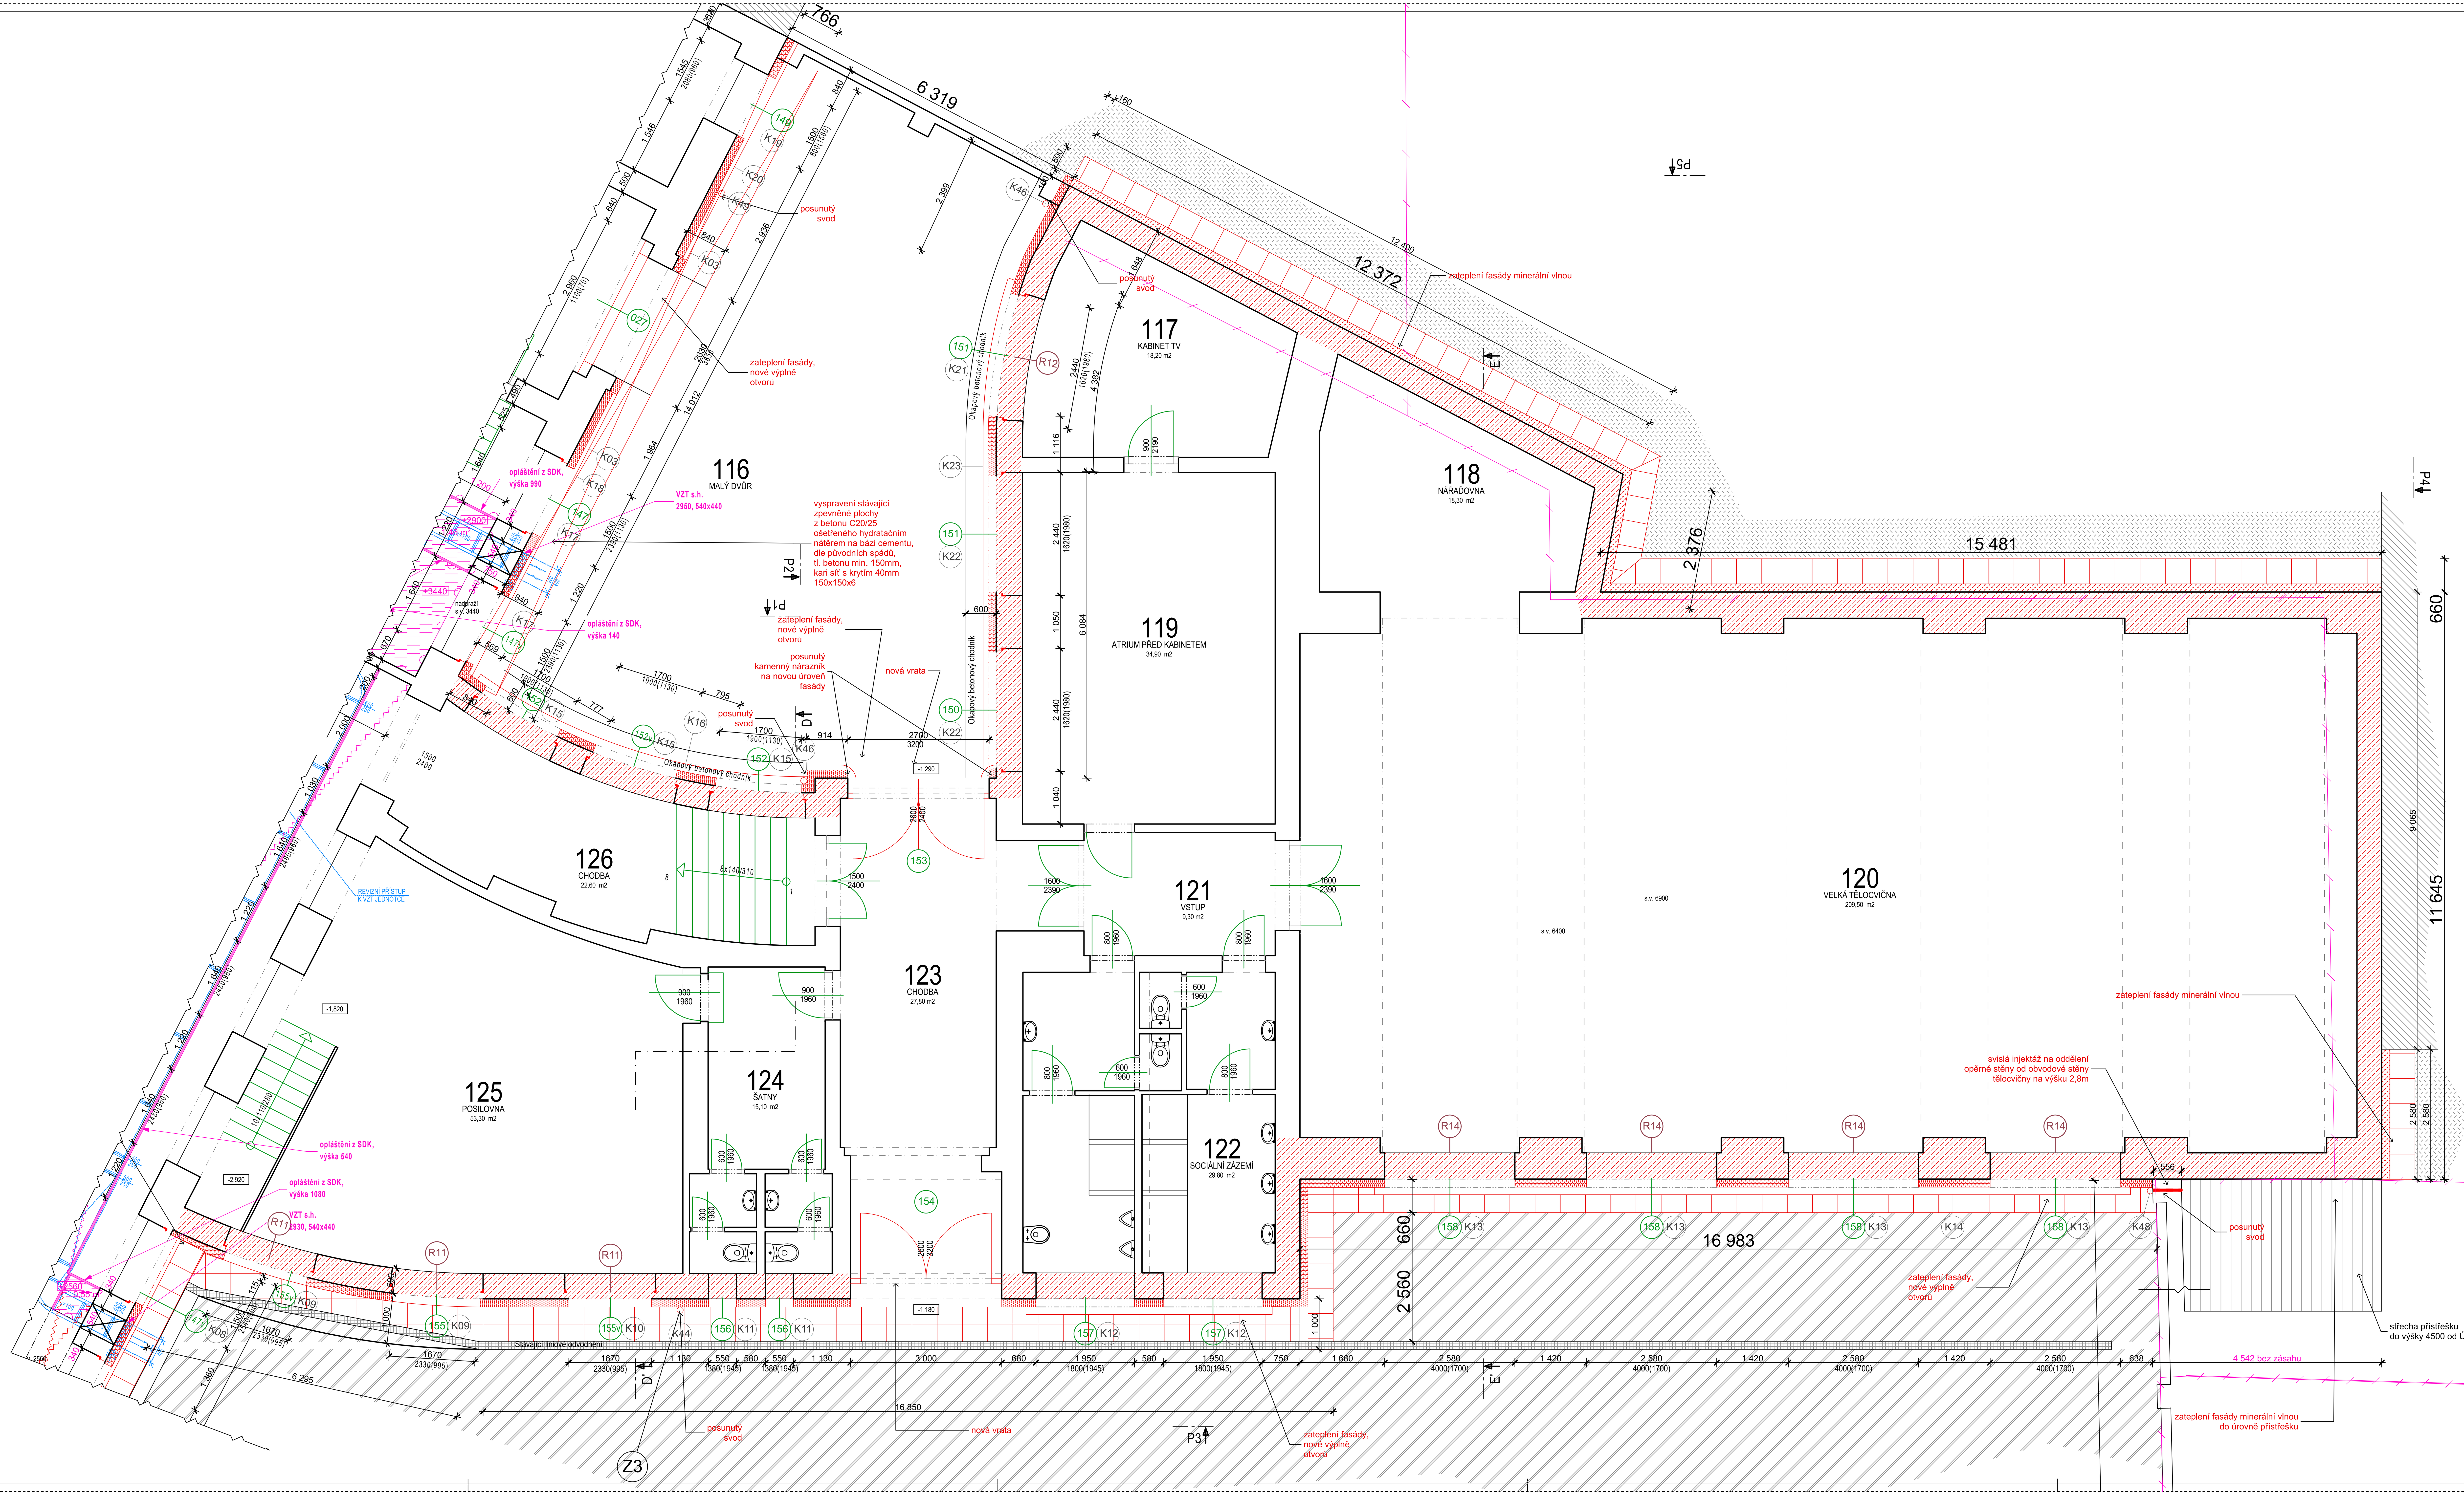

ROZSAH 3.ETAPY

Předmětem jsou všechny konstrukce a práce obsažené v této PD, které nejsou označeny jako již realizované v rámci 1. a 2. Etapy

LEGENDA MATERIÁLŮ NOVÝCH

NOVÉ PRVKY
okna dřevěná s izolačním zasklením a subtilním profilem křídla nebo okna špaletová jako repliky oken původních, dále okna hliníková s předsazeným průmyslovým zasklením čirým drátosklem nebo okna hliníková přiznaná - dle polohy v objektu a tabulek, platí i pro ostatní výrobky PSV

NOVÉ KONTAKTNÍ ZATEPLENÍ TL. 160MM, TŘ. REAKCE NA OHEŇ B
souvrství s EPS 100 F (třída reakce na oheň B), XPS, difuzně otevřeným systémem, zateplení bude přetaženo přes ostění o min. 30mm

NOVÉ KONTAKTNÍ ZATEPLENÍ TL. 160MM, TŘÍDA REAKCE NA OHEŇ B
souvrství s deskami z minerálních vláken s podélnou orientací, zateplení bude přetaženo přes ostění o min. 30mm

INJEKTÁŽ POD ÚROVNÍ SOKLU
plošná injektáž s otvory max. po 120mm, průměr 12mm, vodoodpudivý krém na vodní bázi bez rozpouštědel, v 1.PP plocha 39m^2 , v 1.NP plocha 58m^2 , otvory následně zaslepeny a zaomítnuty

NOVÝ BETONOVÝ OKAPOVÝ CHODNÍK
v příčném spádu min. 3%, skladba S1, betonové dlaždice v prostoru ke stávajímu betonovému korytu

ZATEPLENÍ SOUVRSTVÍ PLOCHÝCH STŘECH
dle v daném místě uvedené skladby, navazující stávající atiky nadezděny a zatepleny

DEŠŤOVÁ KANALIZACE OD ANGLICKÝCH DVORKŮ
potrubí KG DN100 v pískovém obsypu, spád min. 2%, zásyp z vytříděného výkopku hutněn po 200mm

V3 Z3 143v K01 R01 **VÝROBKY PSV**
označení jednotlivých výrobků - výplní otvorů, klempířských prvků, ostatních prvků označených V a R, detailně zpracováno v samostatných tabulkách

LEGENDA MATERIÁLŮ STÁVAJÍCÍCH

STĚNY VNITŘNÍ A VNĚJŠÍ
kombinace plných cihel v nosných stěnách a dutých cihel v nenosných stěnách

SOUSEDNÍ STAVEBNÍ OBJEKTY
výškové návaznosti patrné z výkresů pohledů

ZPEVNĚNÁ PLOCHA DVORA, UMĚLÁ TRÁVA
bude po dobu realizace chráněna - opatření v rámci ZOV

STÁVAJÍCÍ LINIOVÉ ODVODNĚNÍ HŘIŠTĚ
krité mřížkou, bude na začátku realizace zkontrolováno a nazávěr realizace vyčištěno a převzato technickým dozorem

POZNÁMKY

VEŠKERÉ PRÁCE PROVÁDĚT DLE PLATNÝCH ČSN A TECHNOLOGICKÝCH PRAVIDEL ZA DODRŽENÍ PRAVIDEL BEZPEČNOSTI PRÁCE A OCHRANY ZDRAVÍ PŘI PRÁCI
POKUD DOJDE PŘI PROVÁDĚNÍ PRACÍ K NEJASNOSTEM, ČI NEPŘEDVÍDATELNÝM OKOLNOSTEM, JE NUTNÉ PŘIZVAT PROJEKTANTA K POSOUZENÍ, RESP. UPŘESNĚNÍ POSTUPU PRACÍ
PŘI PROVÁDĚNÍ PRACÍ JE NUTNÉ ZOHLEDNIT STAVEBNÍ ÚPRAVY PROFESÍ.
PŮVODNÍ SKLADBY A ROZMĚRY KONSTUKCÍ JSOU PŘEVZATY Z PROJEKTOVÉ DOKUMENTACE PROVOZOVATELE A JSOU RÁMCOVĚ OVĚŘENY.

SCHÉMA ŠKOLY

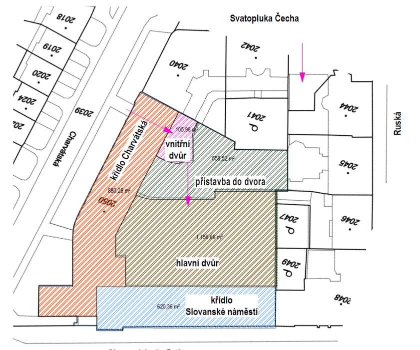

ROZSAH 1.ETAPY
já realizováno

VÍCE, VIZ TEXTOVÁ ČÁST PD A TABULKY PRVKŮ

ROZSAH 2.ETAPY
již realizováno

VÍCE, VIZ TEXTOVÁ ČÁST PD A TABULKY PRVKŮ

±0,000 =REL

PROJEKT - SERVIS *Ing.Stojan STAVEBNÍ PROJEKCE*

INVESTOR	Jihomoravský kraj, Žerotínovo nám. 3, Brno			KONTROLOVAL	Ing. Stojan Z.
				ODP.PROJEKTANT	Ing. Stojan Z.
MÍSTO STAVBY	Slovanské náměstí 7, Brno	OKRES	Brno - Královo Pole	VYPRACOVAL	Ing. Schwarz M.
STAVBA	Realizace energeticky úsporných opatření Gymnázium Brno, Slovanské nám. 7, Brno - Etapa č.3			ZAKÁZKOVÉ ČÍSLO	540-14TP
				STUP.DOKUMENTACE	DPS
				DATUM – FORMÁT	10 / 2020
				MĚŘÍTKO VÝKRESU	1:50
OBJEKT	D1.1. - Architektonicko stavební řešení			ČÁST DOKUMENTACE	Č.PŘÍLOHY
VÝKRES	Půdorys 1.NP nový stav dvorní trakt			Stavební	14