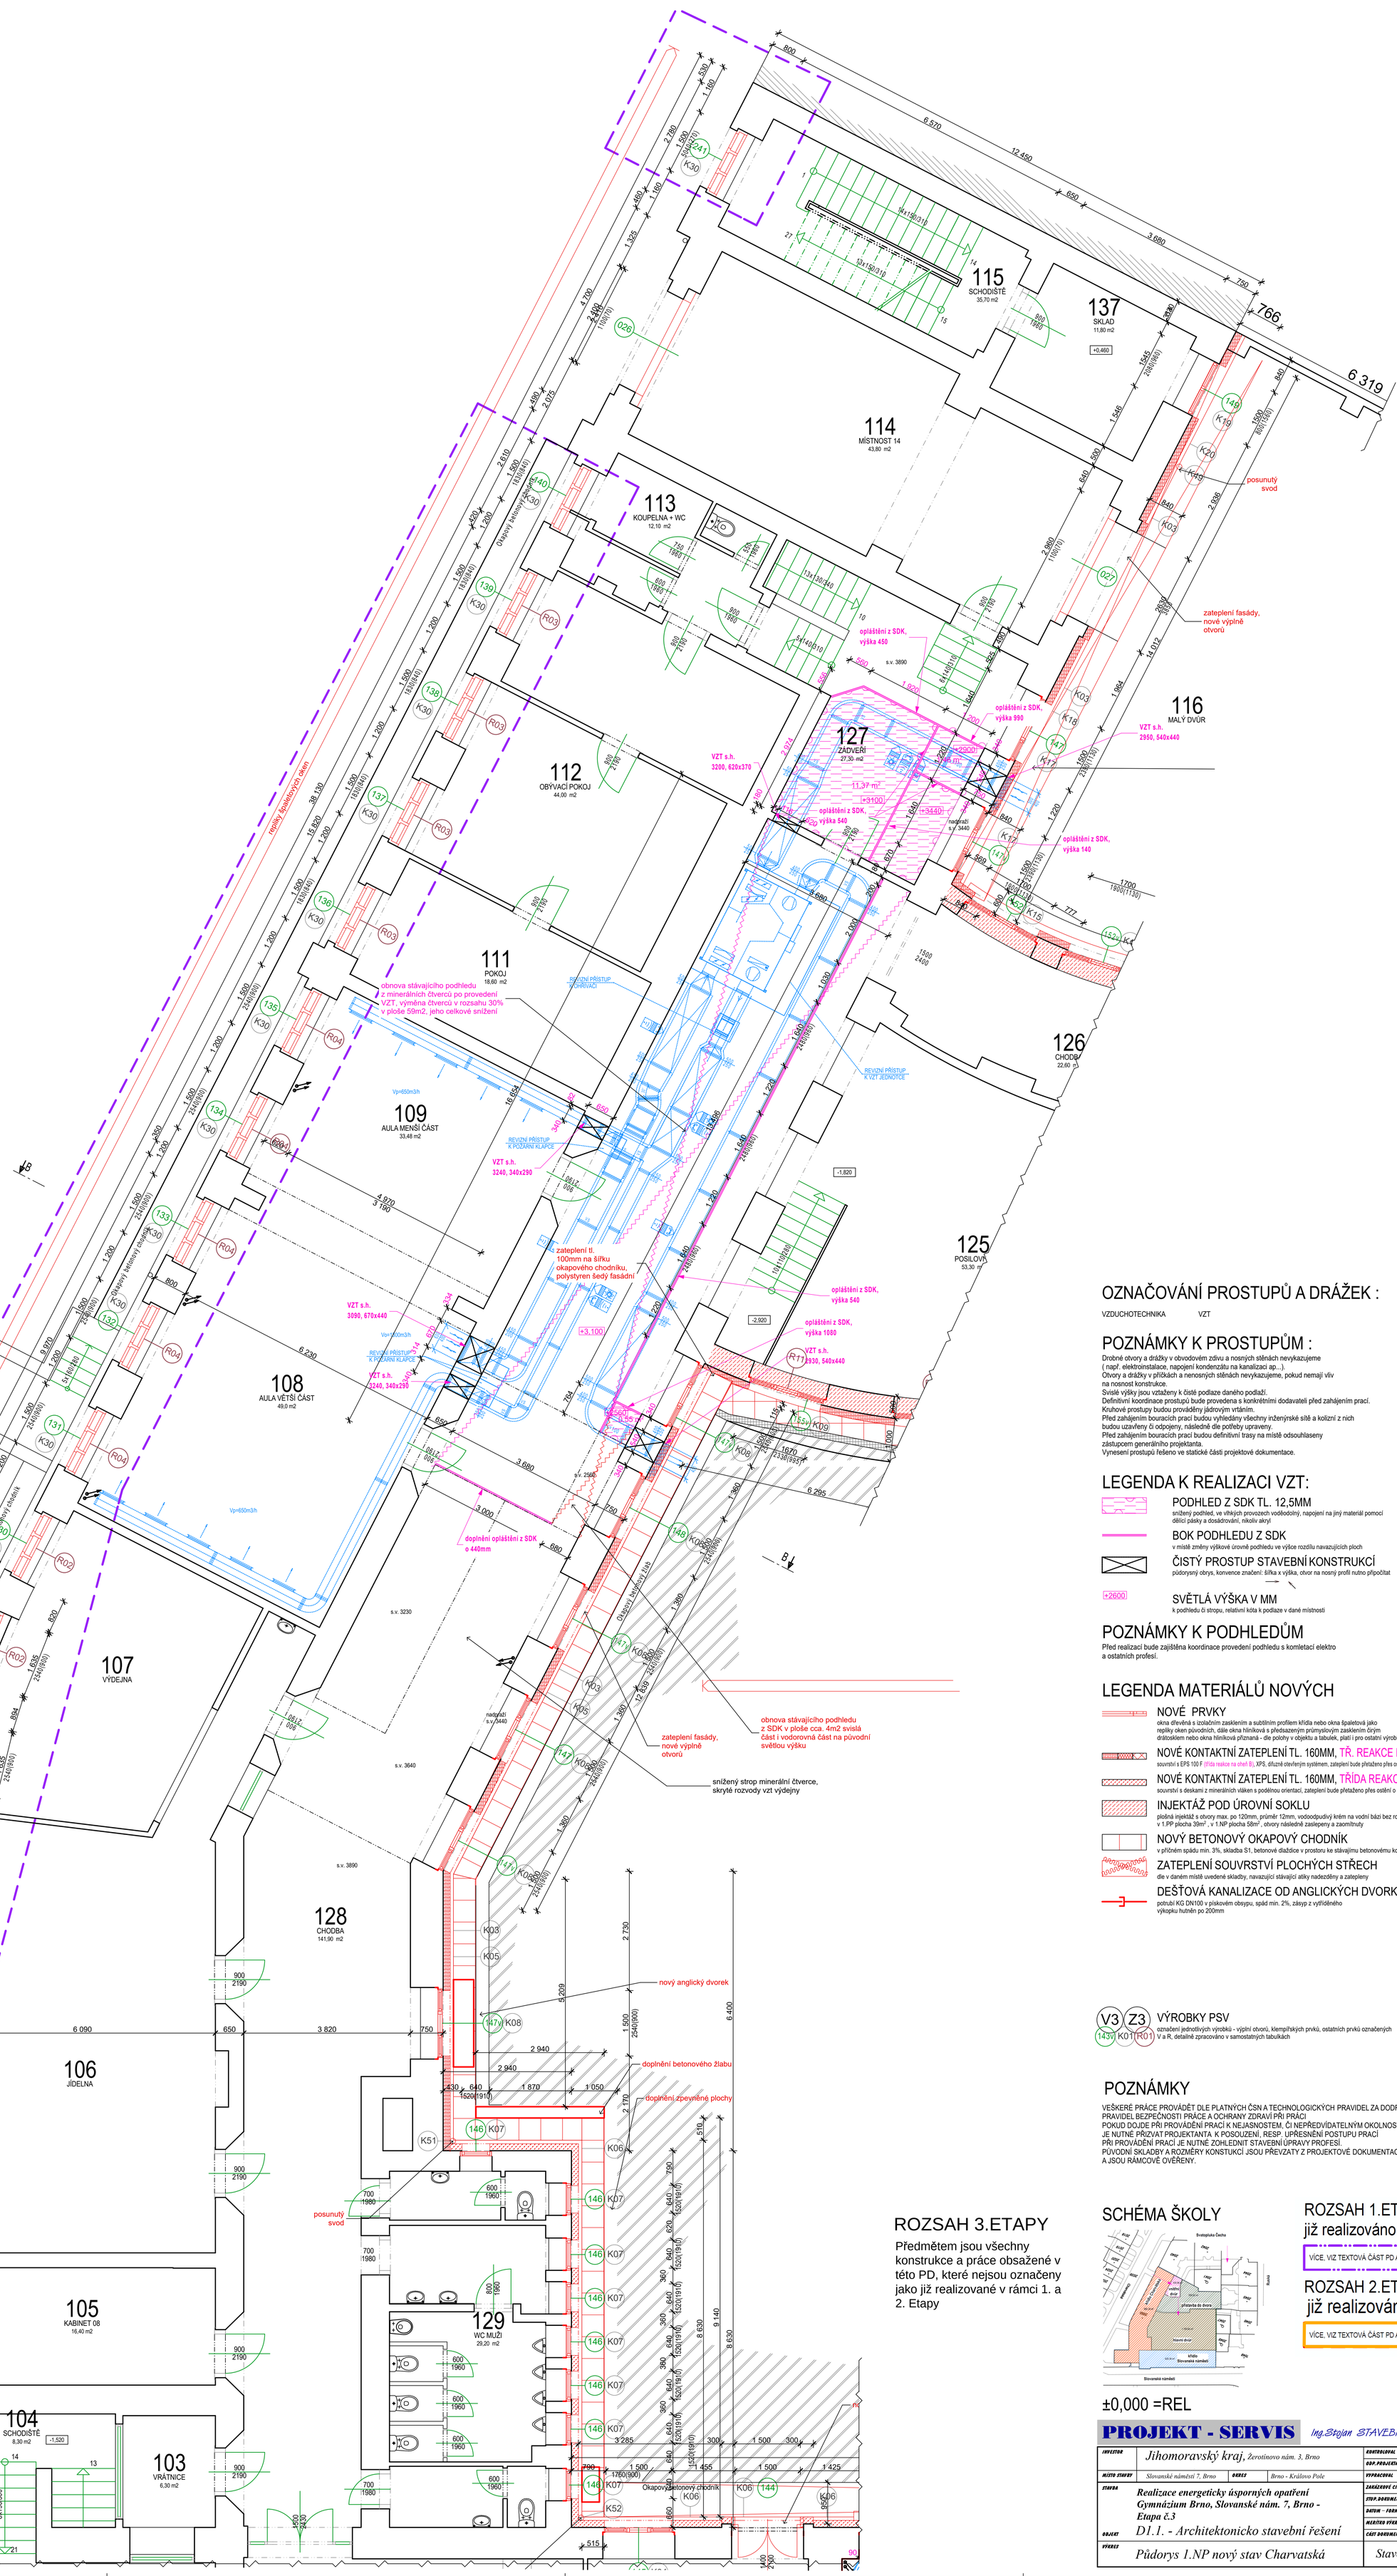

OZNAČOVÁNÍ PROSTUPŮ A DRÁŽEK :

VZDUCHOTECHNIKA VZT

POZNÁMKY K PROSTUPŮM :

Drobné otvory a drážky v obvodovém zdivu a nosných stěnách nevykazujeme
(např. elektroinstalace, napojení kondenzátu na kanalizaci ap...).
Otvory a drážky v příčkách a nenosných stěnách nevykazujeme, pokud nemají vliv
na nosnost konstrukce.
Svislé výšky jsou vztaženy k čisté podlaze daného podlaží.
Definitivní koordinace prostupů bude provedena s konkrétními dodavateli před zahájením prací.
Kruhové prostupy budou prováděny jádrovým vrtáním.
Před zahájením bouracích prací budou vyhledány všechny inženýrské sítě a kolizní z nich
budou uzavřeny či odpojeny, následně dle potřeby upraveny.
Před zahájením bouracích prací budou definitivní trasy na místě odsouhlaseny
zástupcem generálního projektanta.
Vynesení prostupů řešeno ve statické části projektové dokumentace.

LEGENDA K REALIZACI VZT:

PODHLED Z SDK TL. 12,5MM
snížený podhled, ve vlhkých provozech voděodolný, napojení na jiný materiál pomocí dělicí pásky a dosádrování, nikoliv akryl

BOK PODHLEDU Z SDK
v místě změny výškové úrovně podhledu ve výšce rozdílu navazujících ploch

ČISTÝ PROSTUP STAVEBNÍ KONSTRUKCÍ
půdorysný obrys, konvence značení: šířka x výška, otvor na nosný profil nutno připočítat

+2600 SVĚTLÁ VÝŠKA V MM
k podhledu či stropu, relativní kóta k podlaze v dané místnosti

POZNÁMKY K PODHLEDŮM

Před realizací bude zajištěna koordinace provedení podhledu s komletací elektro
a ostatních profesí.

LEGENDA MATERIÁLŮ NOVÝCH

NOVÉ PRVKY
okna dřevěná s izolačním zasklením a subtilním profilem křídla nebo okna špaletová jako
repliky oken původních, dále okna hliníková s předsazeným průmyslovým zasklením čirým
drátosklem nebo okna hliníková přiznaná - dle polohy v objektu a tabulek, platí i pro ostatní výrobky PSV

NOVÉ KONTAKTNÍ ZATEPLENÍ TL. 160MM, TŘ. REAKCE NA OHEŇ B
souvrství s EPS 100 F (třída reakce na oheň B), XPS, difuzně otevřeným systémem, zateplení bude přetaženo přes ostění o min. 30mm

NOVÉ KONTAKTNÍ ZATEPLENÍ TL. 160MM, TŘÍDA REAKCE NA OHEŇ
souvrství s deskami z minerálních vláken s podélnou orientací, zateplení bude přetaženo přes ostění o min. 30mm

INJEKTÁŽ POD ÚROVNÍ SOKLU
plošná injektáž s otvory max. po 120mm, průměr 12mm, vodoodpudivý krém na vodní bázi bez rozpouštědel,
v 1.PP plocha 39m², v 1.NP plocha 58m², otvory následně zaslepeny a zamítnuty

NOVÝ BETONOVÝ OKAPOVÝ CHODNÍK
v příčném spádu min. 3%, skladba S1, betonové dlaždice v prostoru ke stávajímu betonovému korytu

ZATEPLENÍ SOUVRSTVÍ PLOCHÝCH STŘECH
dle v daném místě uvedené skladby, navazující stávající atiky nadezděny a zatepleny

DEŠŤOVÁ KANALIZACE OD ANGLICKÝCH DVORKŮ
potrubí KG DN100 v pískovém obsypu, spád min. 2%, zásyp z vytříděného
výkopku hutněn po 200mm

V3 Z3 VÝROBKY PSV
143v K01 R01 označení jednotlivých výrobků - výplní otvorů, klempířských prvků, ostatních prvků označených V a R, detailně zpracováno v samostatných tabulkách

POZNÁMKY

VEŠKERÉ PRÁCE PROVÁDĚT DLE PLATNÝCH ČSN A TECHNOLOGICKÝCH PRAVIDEL ZA DODRŽENÍ
PRAVIDEL BEZPEČNOSTI PRÁCE A OCHRANY ZDRAVÍ PŘI PRÁCI
POKUD DOJDE PŘI PROVÁDĚNÍ PRACÍ K NEJASNOSTEM, ČI NEPŘEDVÍDATELNÝM OKOLNOSTEM,
JE NUTNÉ PŘIZVAT PROJEKTANTA K POSOUZENÍ, RESP. UPŘESNĚNÍ POSTUPU PRACÍ
PŘI PROVÁDĚNÍ PRACÍ JE NUTNÉ ZOHLEDNIT STAVEBNÍ ÚPRAVY PROFESÍ.
PŮVODNÍ SKLADBY A ROZMĚRY KONSTUKCÍ JSOU PŘEVZATY Z PROJEKTOVÉ DOKUMENTACE PROVOZOVATELE
A JSOU RÁMCOVĚ OVĚŘENY.

ROZSAH 3.ETAPY

Předmětem jsou všechny konstrukce a práce obsažené v této PD, které nejsou označeny jako již realizované v rámci 1. a 2. Etapy

SCHÉMA ŠKOLY

ROZSAH 1.ETAPY již realizováno

VÍCE, VIZ TEXTOVÁ ČÁST PD A TABULKY PRVKŮ

ROZSAH 2.ETAPY již realizováno

VÍCE, VIZ TEXTOVÁ ČÁST PD A TABULKY PRVKŮ

PROJEKT - SERVIS Ing.Stojan STAVEBNÍ PROJEKCE

INVESTOR	Jihomoravský kraj, Žerotínovo nám. 3, Brno	KONTROLOVAL	Ing. Stojan Z.
		ODP.PROJEKTANT	Ing. Stojan Z.
MÍSTO STAVBY	Slovanské náměstí 7, Brno OKRES Brno - Královo Pole	VYPRACOVAL	Ing. Schwarz M.
STAVBA	Realizace energeticky úsporných opatření Gymnázium Brno, Slovanské nám. 7, Brno - Etapa č.3	ZAKÁZKOVÉ ČÍSLO	540-14TP
		STUP. DOKUMENTACE	DPS
		DATUM – FORMÁT	10 / 2020
OBJEKT	D1.1. - Architektonicko stavební řešení	MĚŘÍTKO VÝKRESU	1:50
		ČÁST DOKUMENTACE	C.PŘÍLOHY
VÝKRES	Půdorys 1.NP nový stav Charvatská	Stavební	13