


NAVRHOVANÝ ODKAP VZT JEDNOTKY
NAPOJIT NA STÁVAJÍCÍ ODPADNÍ POTRUBÍ
OD UMÝVADLA, NA POTRUBÍ OSADIT
ZÁPACHOVOU UZÁVĚRKU S KULÍČKOU

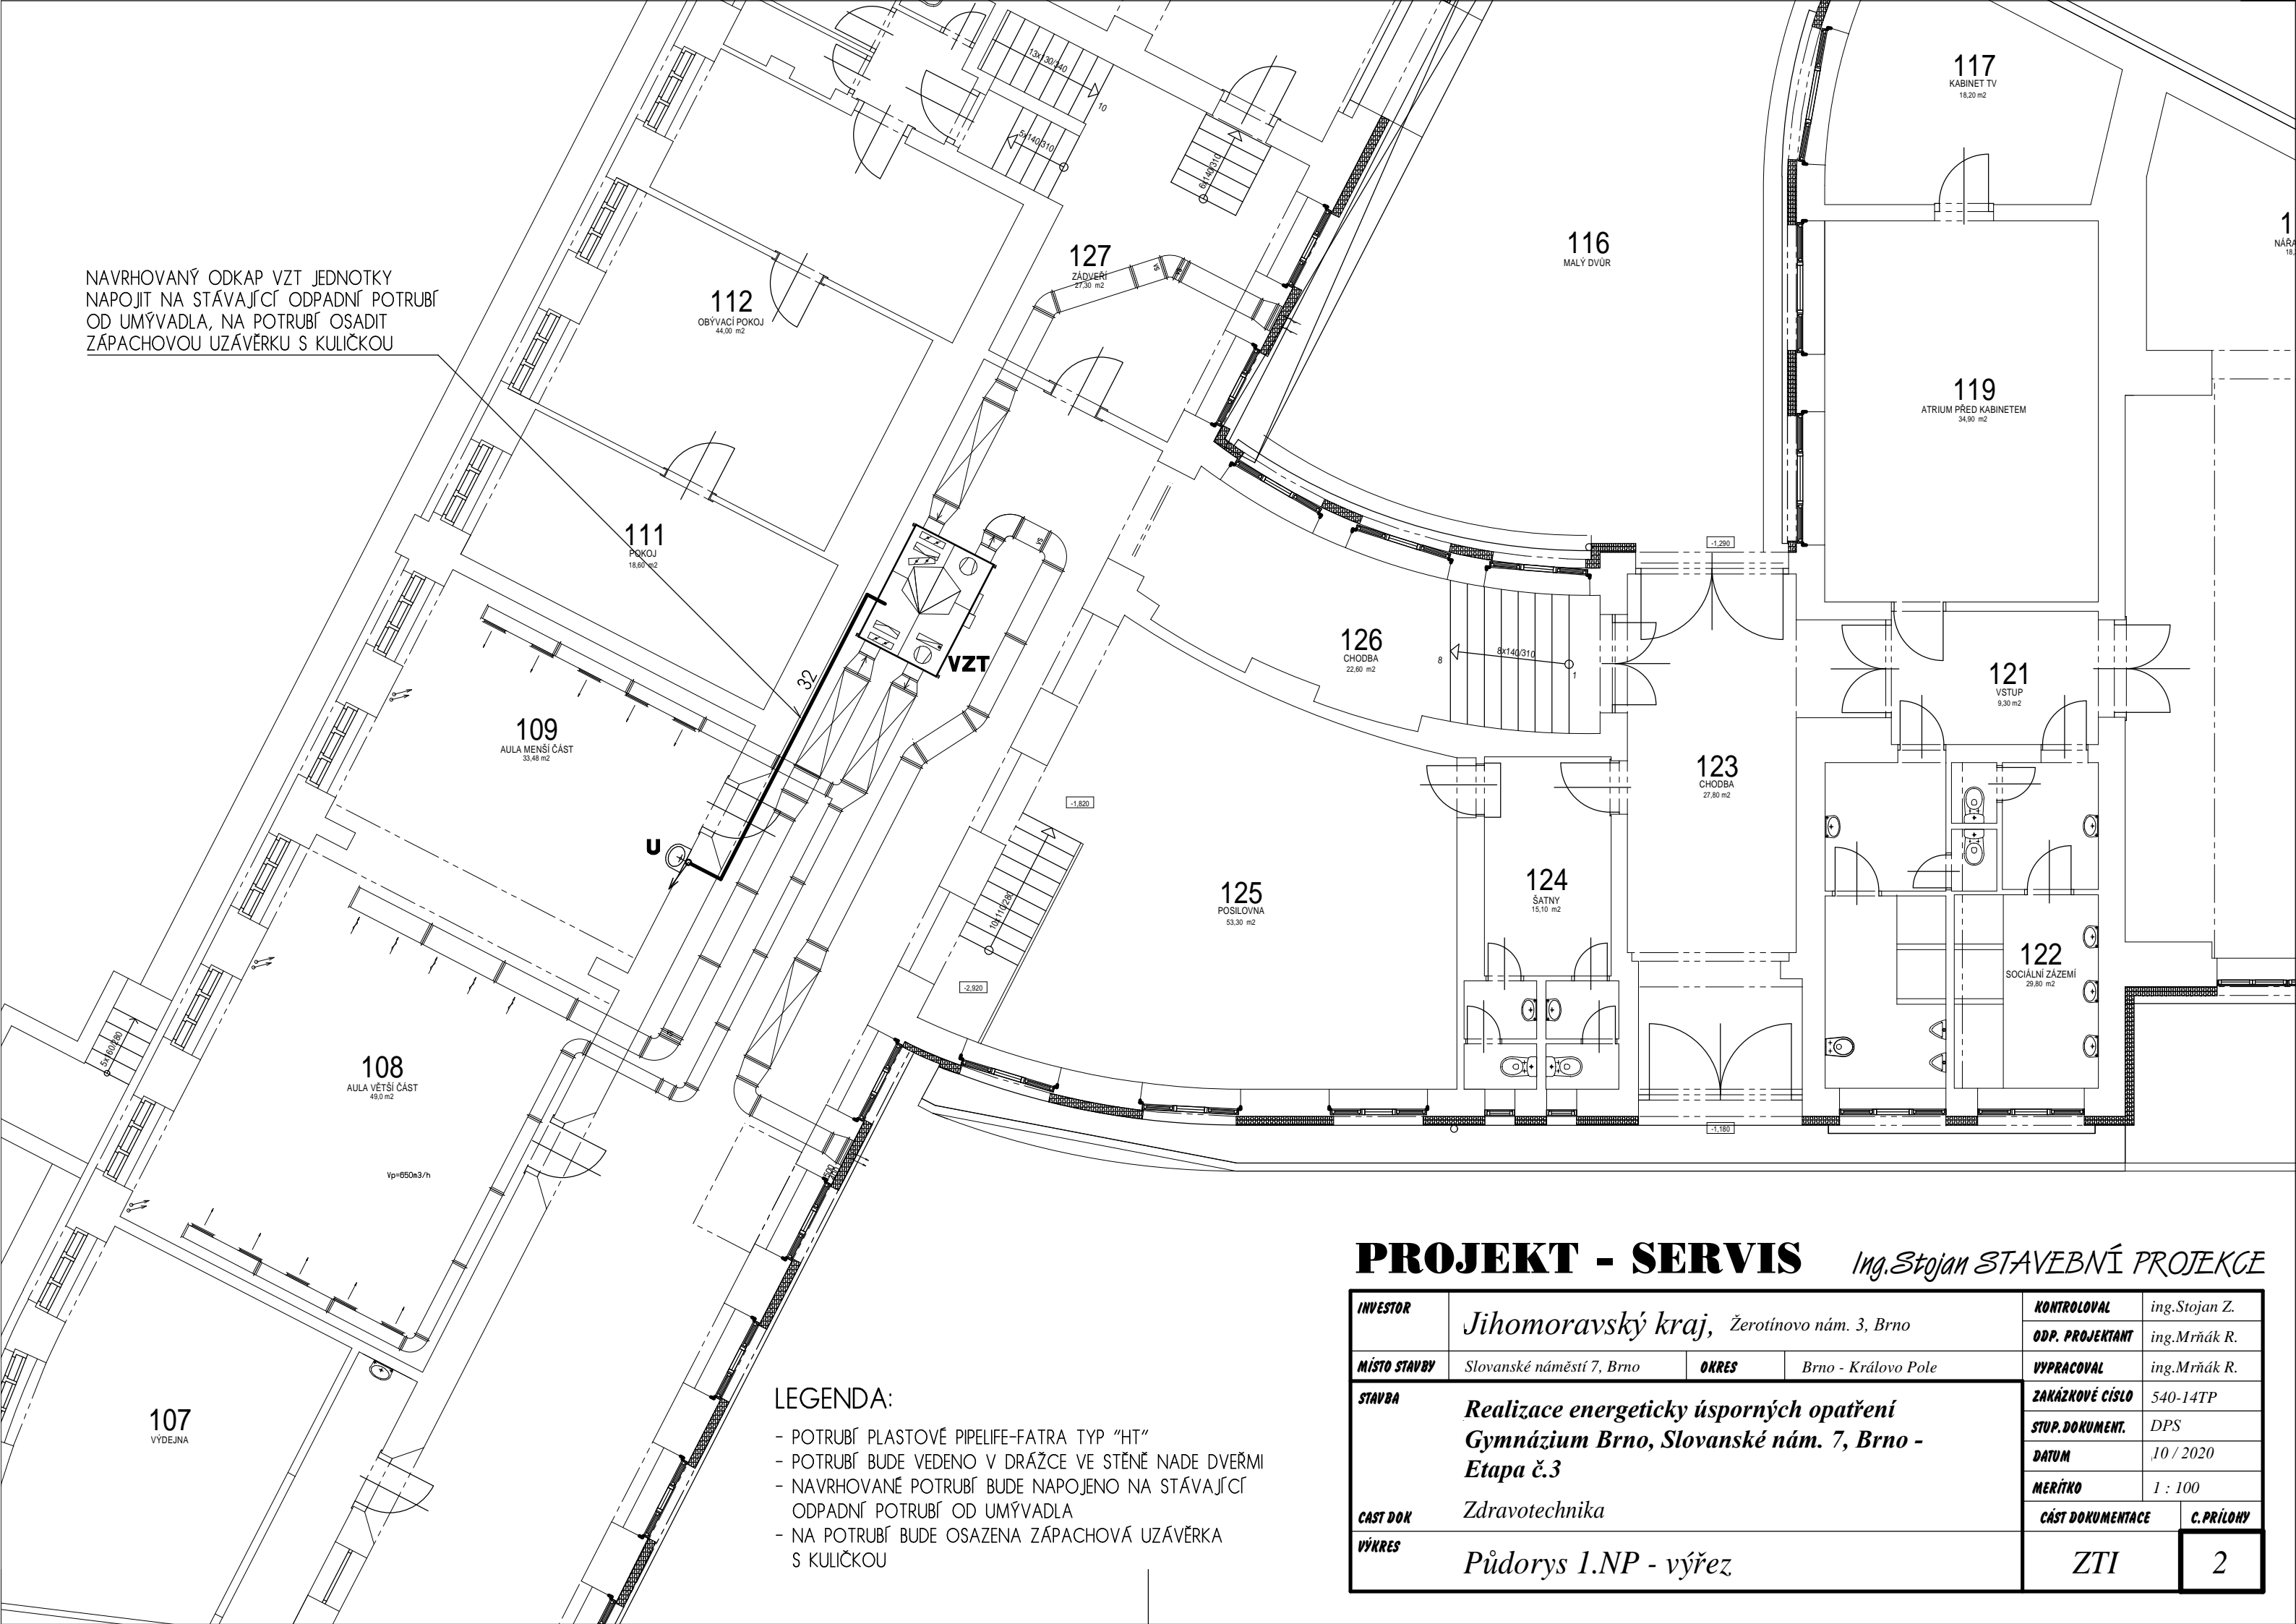

LEGENDA:

- POTRUBÍ PLASTOVÉ PIPELIFE-FATRA TYP "HT"
- POTRUBÍ BUDE VEDENO V DŘÁŽCE VE STĚNĚ NADE DVEŘMI
- NAVRHOVANÉ POTRUBÍ BUDE NAPOJENO NA STÁVAJÍCÍ ODPADNÍ POTRUBÍ OD UMÝVADLA
- NA POTRUBÍ BUDE OSAZENA ZÁPACHOVÁ UZÁVĚRKA S KULÍČKOU

PROJEKT - SERVIS *Ing.Stojan STAVEBNÍ PROJEKCE*

INVESTOR	Jihomoravský kraj, Žerotínovo nám. 3, Brno			KONTOLOVAL	ing.Stojan Z.
				ODP. PROJEKTANT	ing.Mrňák R.
MÍSTO STAVBY	Slovanské náměstí 7, Brno	OKRES	Brno - Královo Pole	VYPRACOVAL	ing.Mrňák R.
STAVBA	Realizace energeticky úsporných opatření Gymnázium Brno, Slovanské nám. 7, Brno - Etapa č.3			ZAKÁZKOVÉ ČÍSLO	540-14TP
				STUP.DOKUMENT.	DPS
				DATUM	10 / 2020
				MERÍTKO	1 : 100
CÁST DOK	Zdravotechnika			CÁST DOKUMENTACE	C.PRÍLOHY
VÝKRES	Půdorys 1.NP - výřez			ZTI	2