


PŮDORYS 4.NP – NOVÉ PŘEKLADY

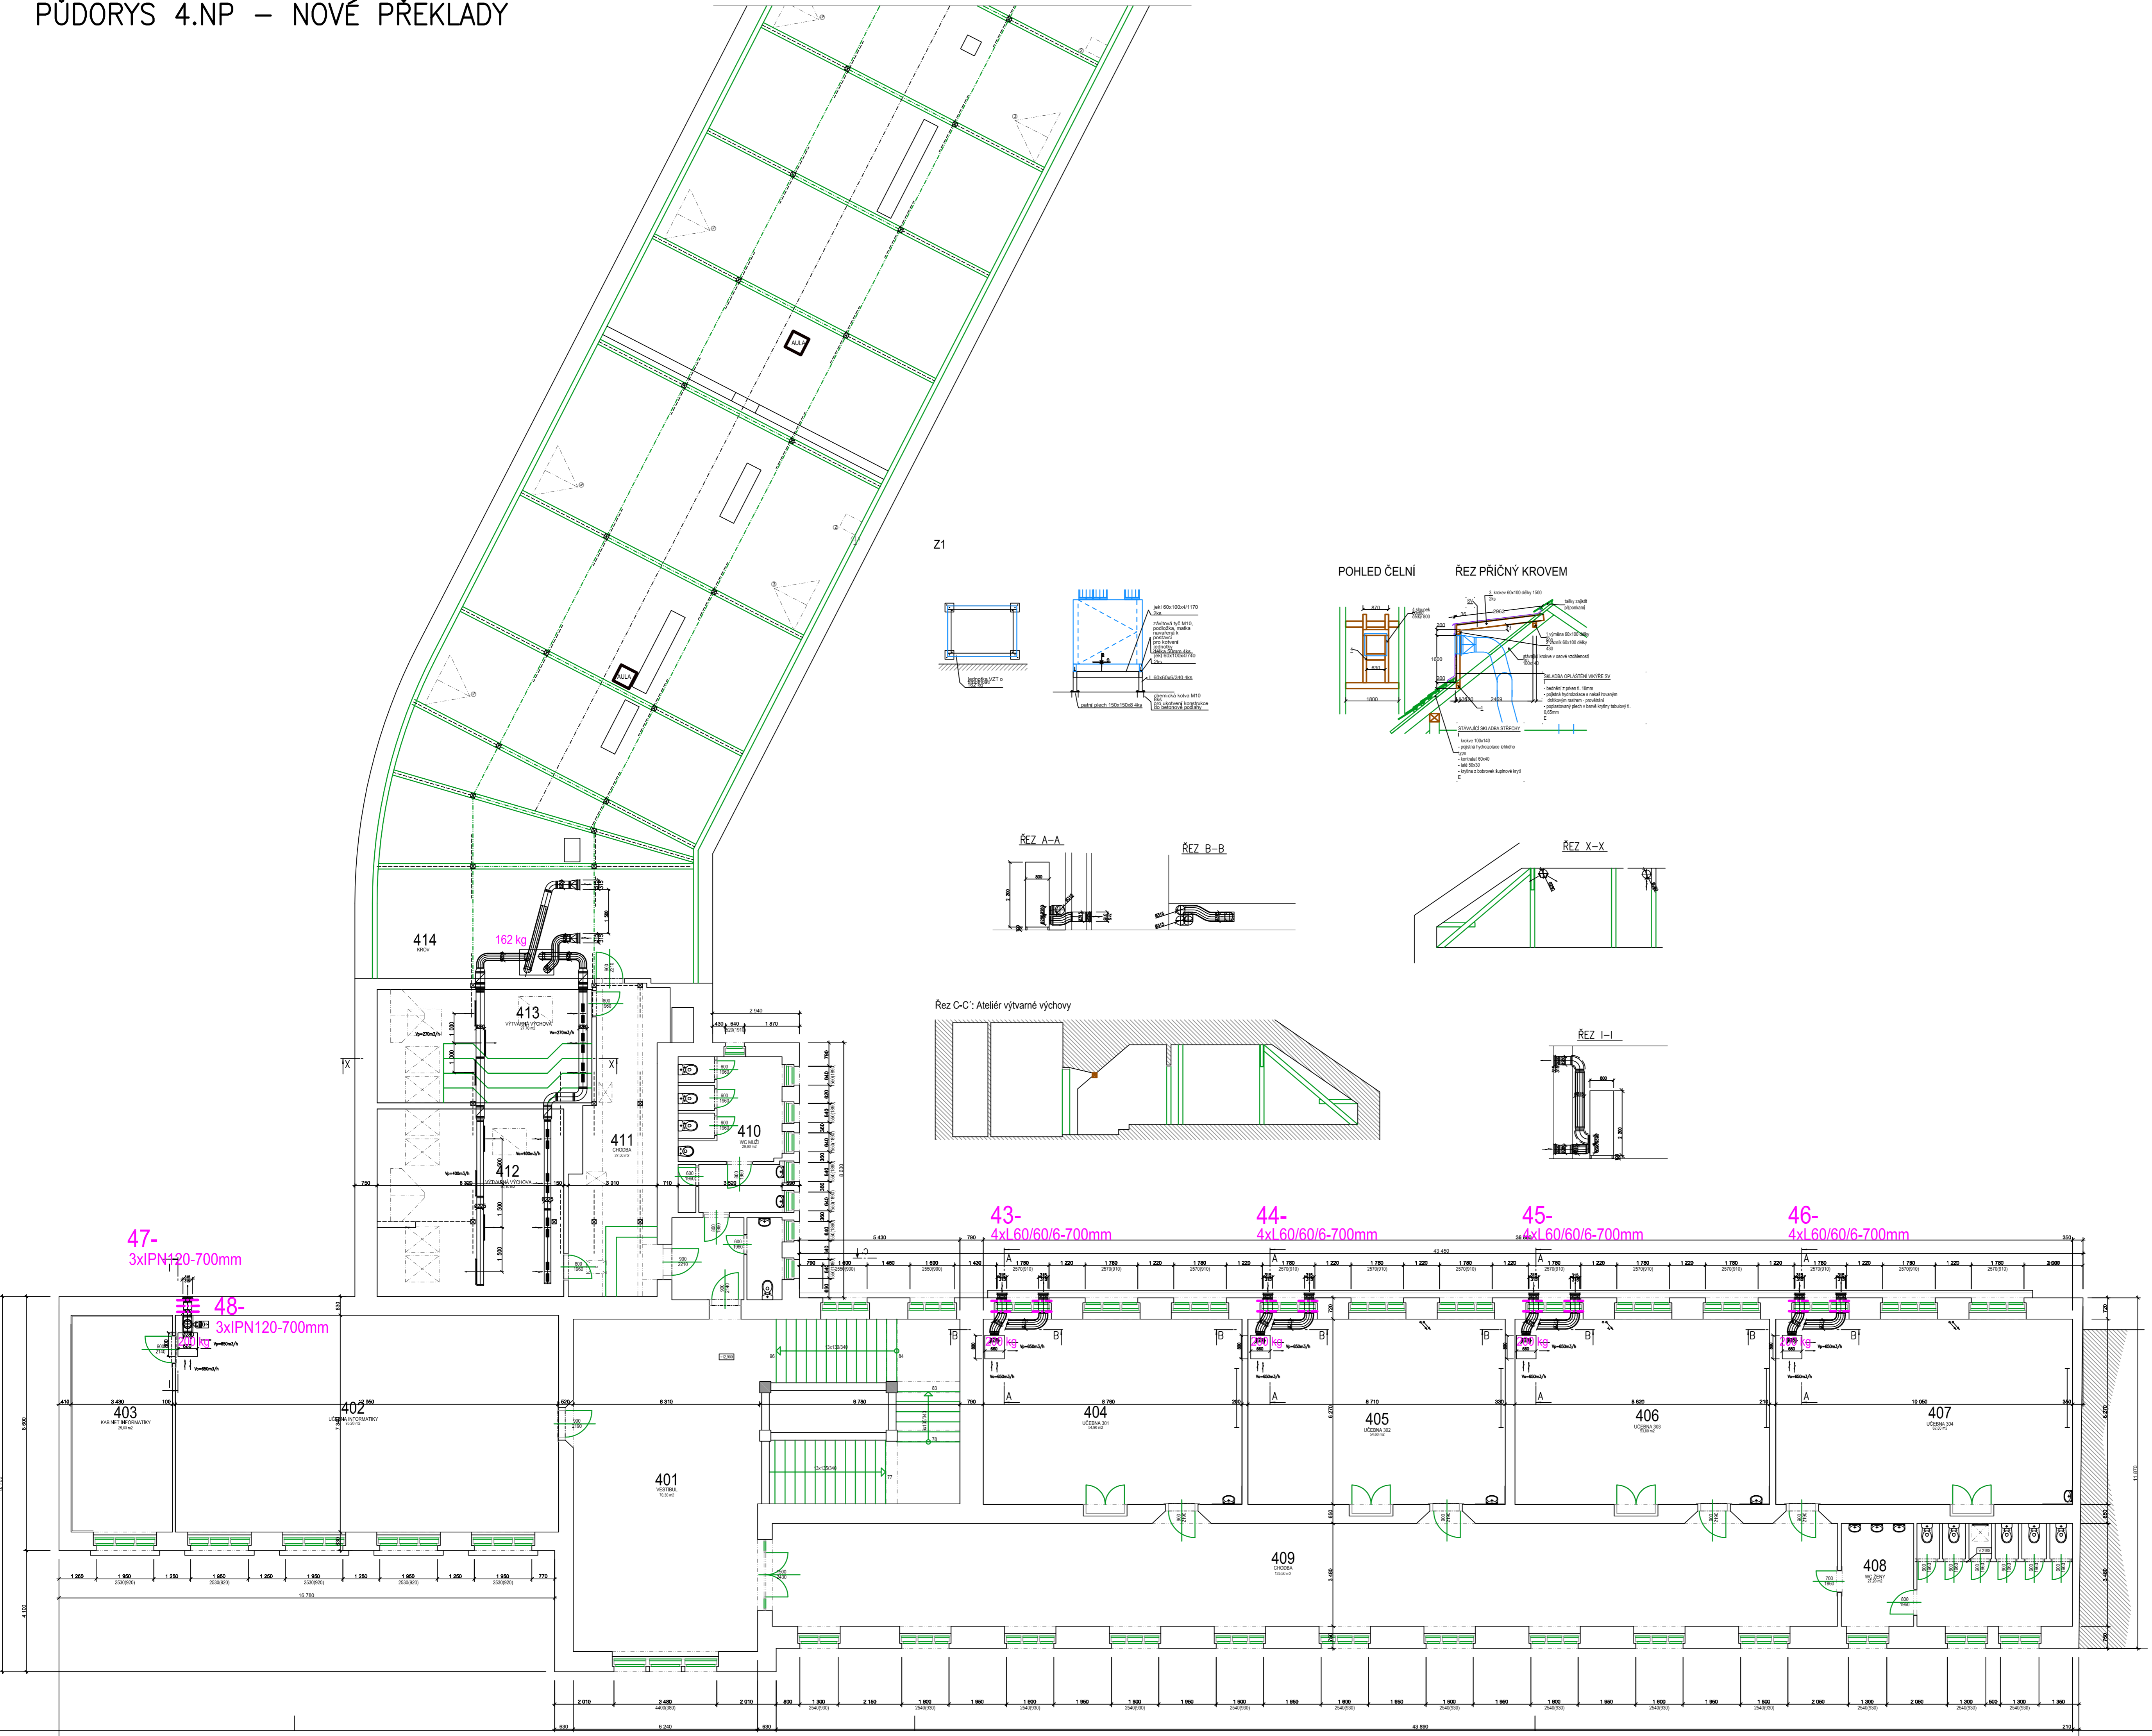

M 1:100

BETON C20/25XC1
VÝZTUŽ R 10S05
OČEL S 235
DŘEVO SI

PROJEKT - SERVIS Ing.Stojan STAVEBNÍ PROJEKCE

INVESTOR	Jihomoravský kraj, Zerotínovo nám. 3, Brno	KONTROLOVAL	Ing. Stojan Z.
MÍSTO STAVBY	Slovanské náměstí 7, Brno	ODP. PROJEKTANT	Ing. Stojan Z.
STAVBA	Realizace energeticky úsporných opatření Gymnázium Brno, Slovanské nám. 7, Brno - Etapa č.3	VYPRACOVAL	Ing. Schwarz M.
OBJEKT	DI.2. - Stavebně konstrukční řešení	ZADÁVACÍ ÚČEL	540-14TP
VÝKRES	Půdorys 4.NP - nové překlady	STOP. DOKUMENTACE	DPS
		DATA - FORMÁT	10 / 2020
		MEŘITKO VÝKRESU	1:100
		ČÁST DOKUMENTACE	C.PRÍLOHY
		Stavba	07.