


PŮDORYS 3.NP – NOVÉ PŘEKLADY

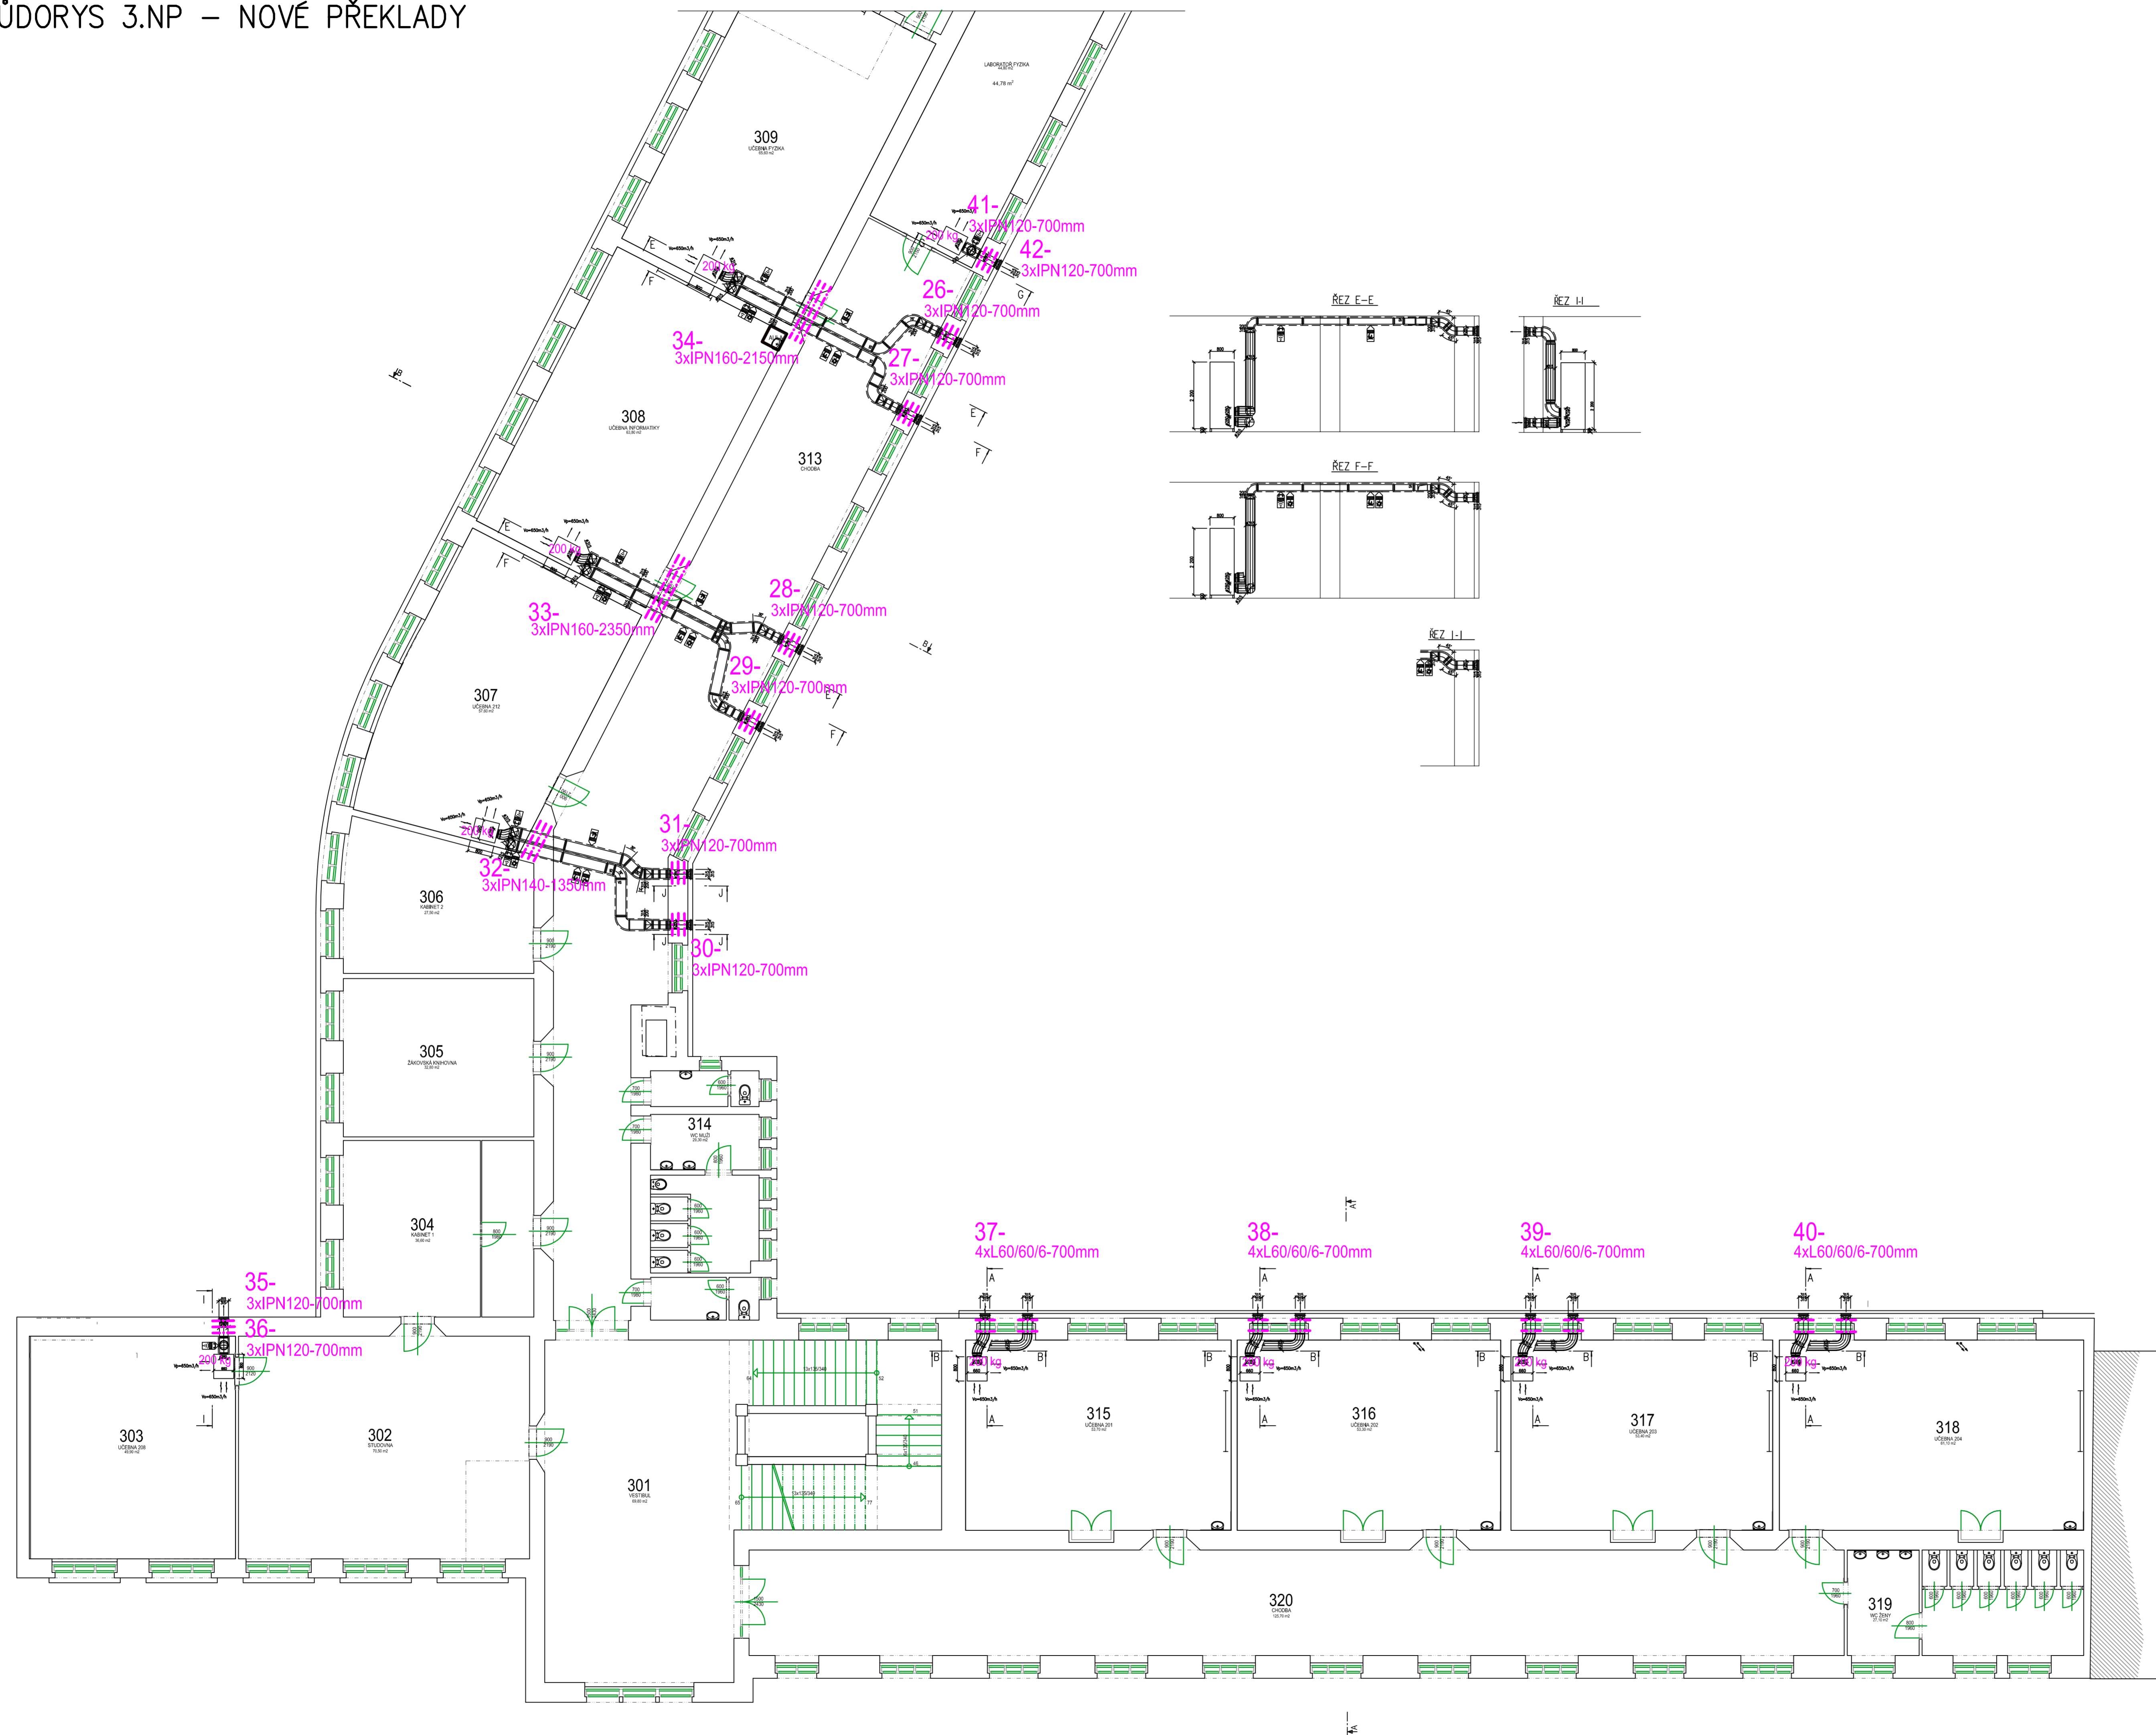

M 1:100

BETON C20/25XC1
VÝZTUŽ R 10505
OČEL S 235
DŘEVO SI

PROJEKT - SERVIS Ing. Stojan STAVEBNÍ PROJEKCE

INVESTOR	Jihomoravský kraj, Žerotínovo nám. 3, Brno		KONTROLNÍ	Ing. Stanislav Z.
MÍSTO STAVBY	Slovanské náměstí 7, Brno	ODP. PROJEKTANT	Ing. Stanislav Z.	
STAVBA	Realizace energeticky úsporných opatření Gymnázium Brno, Slovanské nám. 7, Brno - Etapa č.3		VYPRACOV	Ing. Schwab M.
OBJEKT	D1.2 - Stavebně konstrukční řešení		ZÁKÁZOVÉ ČÍSLO	540-147P
VÝKRES	Půdorys 3.NP - nové překlady		STUP. DOKUMENTACE	DPS
			DATUM - FORMÁT	10 / 2020
			NÁMÍTED VÝKRESU	1/100
			ČÍSLO DOKUMENTACE	C.PRÍLOHY
				06.