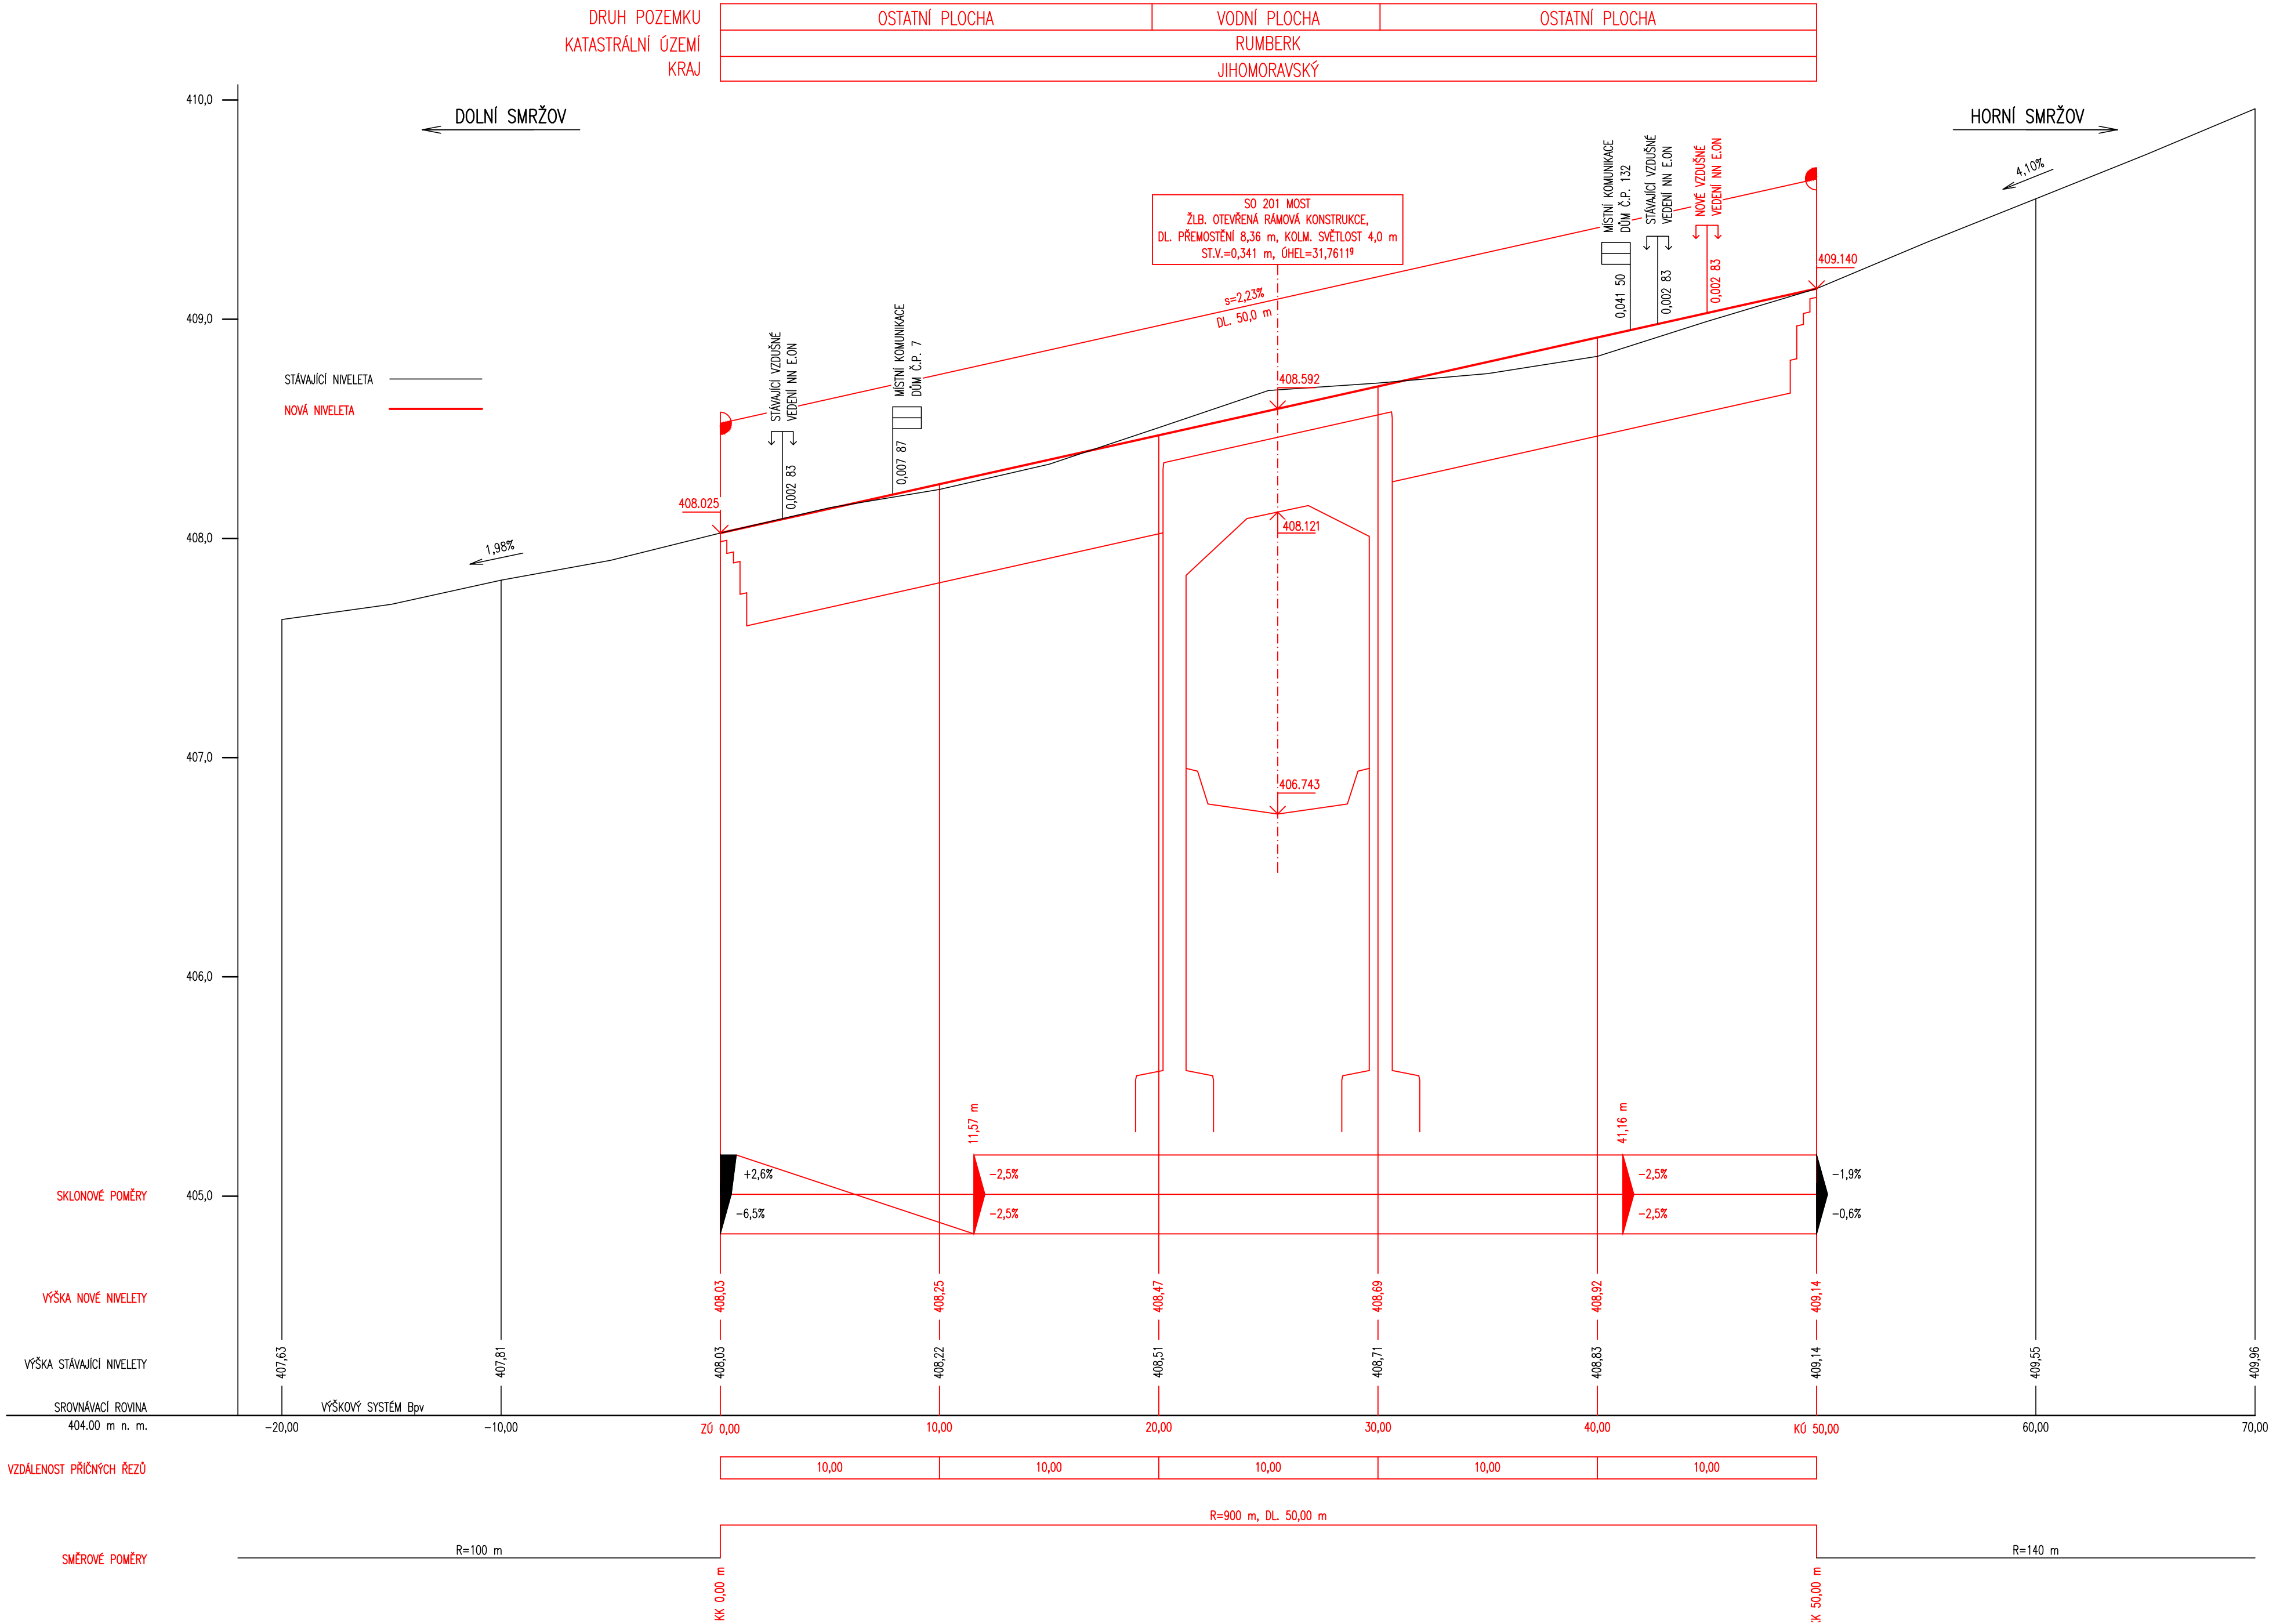


PODÉLNÝ PROFIL KOMUNIKACE 1:200/20



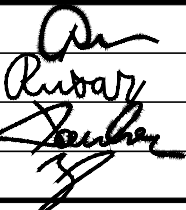

SO 201 - MOST

D.1

PDPS

Souřadnicový systém: S - JTSK
Výškový systém: Bpv

Zhotovitel:	
RD SÚS JmK - PK OSSENDORF+Linio Plan+Rušar mosty	
Vedoucí konsorcia: PK OSSENDORF s.r.o.	
Číslo smlouvy objednatele: 782/2018	

Vedoucí projektant:	Ing. Jaromír RUŠAR		
Zodpovědný projektant:	Ing. Květoslav RUŠAR		
Vypracoval:	Ing. Kryštof POUKAR		
Kontroloval:	Ing. Radoslav HOLÝ		
Kraj:	Jihomoravský	Datum: 7 / 2021	
Zadavatel:	Správa a údržba silnic Jihomoravského kraje, p.o.	Formát: 6A4	
Název akce:	III/36829 DEŠTNÁ-RUMBERK, MOST 36829-1 SO 201 - MOST		Měřítko: 1:200/20
			Účel: PDPS
			Čís.zakáz.: 133 - 2019
			Archivní čís.: 26 - 2019
Název přílohy:	PODÉLNÝ PROFIL		Čís.soupravy: Čís. přílohy: 05