


PODÉLNÝ PROFIL 1 : 1000/100

POZNÁMKA:  
NIVELETA (TEČNOVÝ POLYGON) JE TEORETICKÁ  
VÝŠKY NIVELETY V JEDNOTLIVÝCH ŘEZECH JSOU PLATNÉ

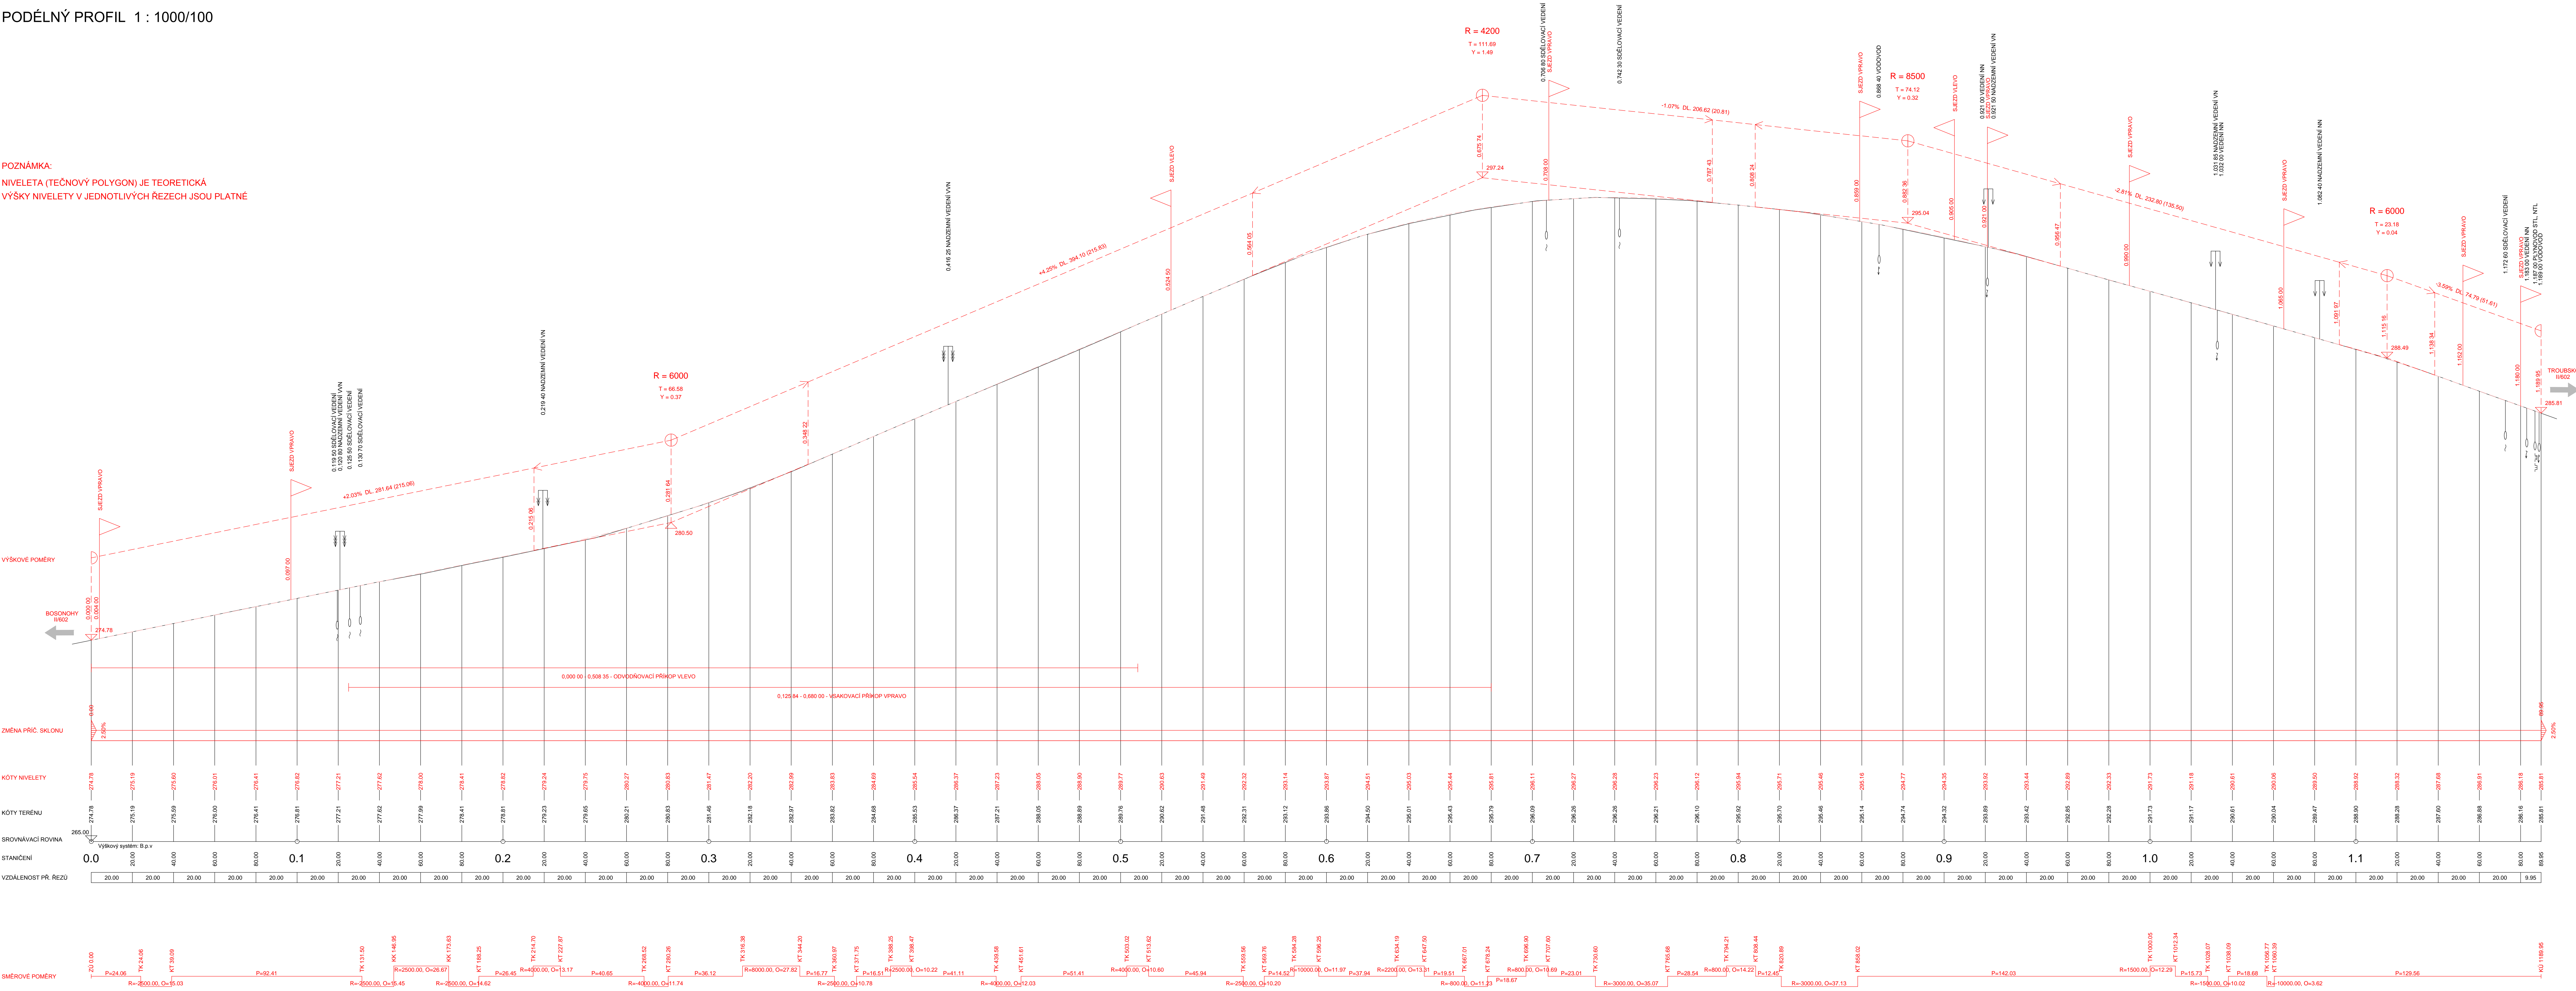

OBJEDNATEL:  
  
Správa a údržba silnic Jihomoravského kraje,  
příspěvková organizace kraje, Žerotínova nám.449/3, 602 00 Brno

**Linio Plan, s.r.o.**  
Sochorova 23, 618 00 Brno

Autorská výtisk

HIP	Ing. František Kokorský	
Zápis projektant	Ing. Jiří Hrnčíř	
Výpracoval	Ing. Jiří Hrnčíř	
Kontroloval	Ing. Tomáš Ják	

Název stavby:  
**II/602 BOSONOHY - VESELKA**

Kraj:  
JHOMORAVSKÝ

Formát:  
14 x A4

Stavění objekt:  
**SILNICE II/602**

Formát:  
14 x A4

Název dokumentu:  
**Podélný profil**

Číslo střídky:  
AT: S2

C. zázsky:  
L-18-078-000

C. zázsky:  
SO 101

Stupň:  
DSP/PDPS

Člení:  
**D**

C. ysm:  
1: 1000 / 100

C. ysm:  
3