


MÍSTO POMECH	ZÁTRAVNĚNÁ PLOCHA	71,0	KOMUNIKACE	5,0	31,0	24,6	31,5	11,0	24,15	34,55	4,0	KOMUNIKACE	13,0	2,0	4,0	5,0	1,5	KOMUNIKACE	3,0	KOMUNIKACE	1,0	ZÁTRAVNĚNÁ PLOCHA	23,0	ZEVNĚJŠÍ PLOCHA	33,5
--------------	-------------------	------	------------	-----	------	------	------	------	-------	-------	-----	------------	------	-----	-----	-----	-----	------------	-----	------------	-----	-------------------	------	-----------------	------

**PODLINÝ PROFIL
DĚSTVOVÉ KANALIZACE**

MĚR: 1:500/100



MATERIÁL	PP 200	DI=71,0mm	I=0,53%
SFRUČI: (ELM(4))			
MATERIÁL	PP 150	DI=5,0mm	I=2%
SFRUČI: (ELM(4))			
MATERIÁL	PP 200	DI=160,8mm	I=0,71%
SFRUČI: (ELM(4))			
MATERIÁL	PP 150	DI=15,0mm	I=1,85%
SFRUČI: (ELM(4))			
MATERIÁL	PP 150	DI=2,0mm	I=0,53%
SFRUČI: (ELM(4))			
MATERIÁL	PP 150	DI=4,0mm	I=1,0%
SFRUČI: (ELM(4))			
MATERIÁL	PP 150	DI=5,0mm	I=0,48%
SFRUČI: (ELM(4))			
MATERIÁL	PP 150	DI=1,5mm	I=5,33%
SFRUČI: (ELM(4))			
MATERIÁL	PP 150	DI=3,0mm	I=5,66%
SFRUČI: (ELM(4))			
MATERIÁL	PP 150	DI=1,0mm	I=0,45%
SFRUČI: (ELM(4))			
MATERIÁL	PP 150	DI=23,0mm	I=0,3%
SFRUČI: (ELM(4))			
MATERIÁL	PP 150	DI=33,5mm	I=3,86%
SFRUČI: (ELM(4))			



ATS - TELCOM PRAHA, a.s.

GEN. PROJEKTANT:	ATS-TELCOM PRAHA a.s., THOJSKÁ 1886, 17060 PRAHA 7	FA PAROLI a.s.
INVESTOR:	JIHOMORAVSKÝ KRAJ, ZEMĚLOVNO UJEDNĚNÍ SÚB BRNO	
PROJEKT SOUČ. ÚZ. ÚR:	FA PAROLI a.s.	
AUTOR:	MGR. AROSLAV ETNER, PAROLSKÝ AÚO.	STUPEŇ:
ZOBRAZ. PROJEKTANT ČÁSTI:	MGR. HELENA ZAMKOVSKÁ	ČÍSLO ČÁSTI:
VYBRÁNOVÁ:	MGR. HELENA ZAMKOVSKÁ	STAVBA ČÍSLO:
ACRČE:	KOMPLEKNÍ ZABEZPEČENÍ MEZINÁROD. LETIŠTĚ BRNO-TULOVANY	MĚŘITVO:
SOČ:	IV.F.2. Inženýrské pododpory SO ÚA	KOTVOVNO:
MAZAV. VÝKRESU:	Podliný profil kanalizace děstova	DRUHUM:
		ČÍSLO:
		ČÍSLO:
		ARCH.ČÍSLO: