


ETAPA II

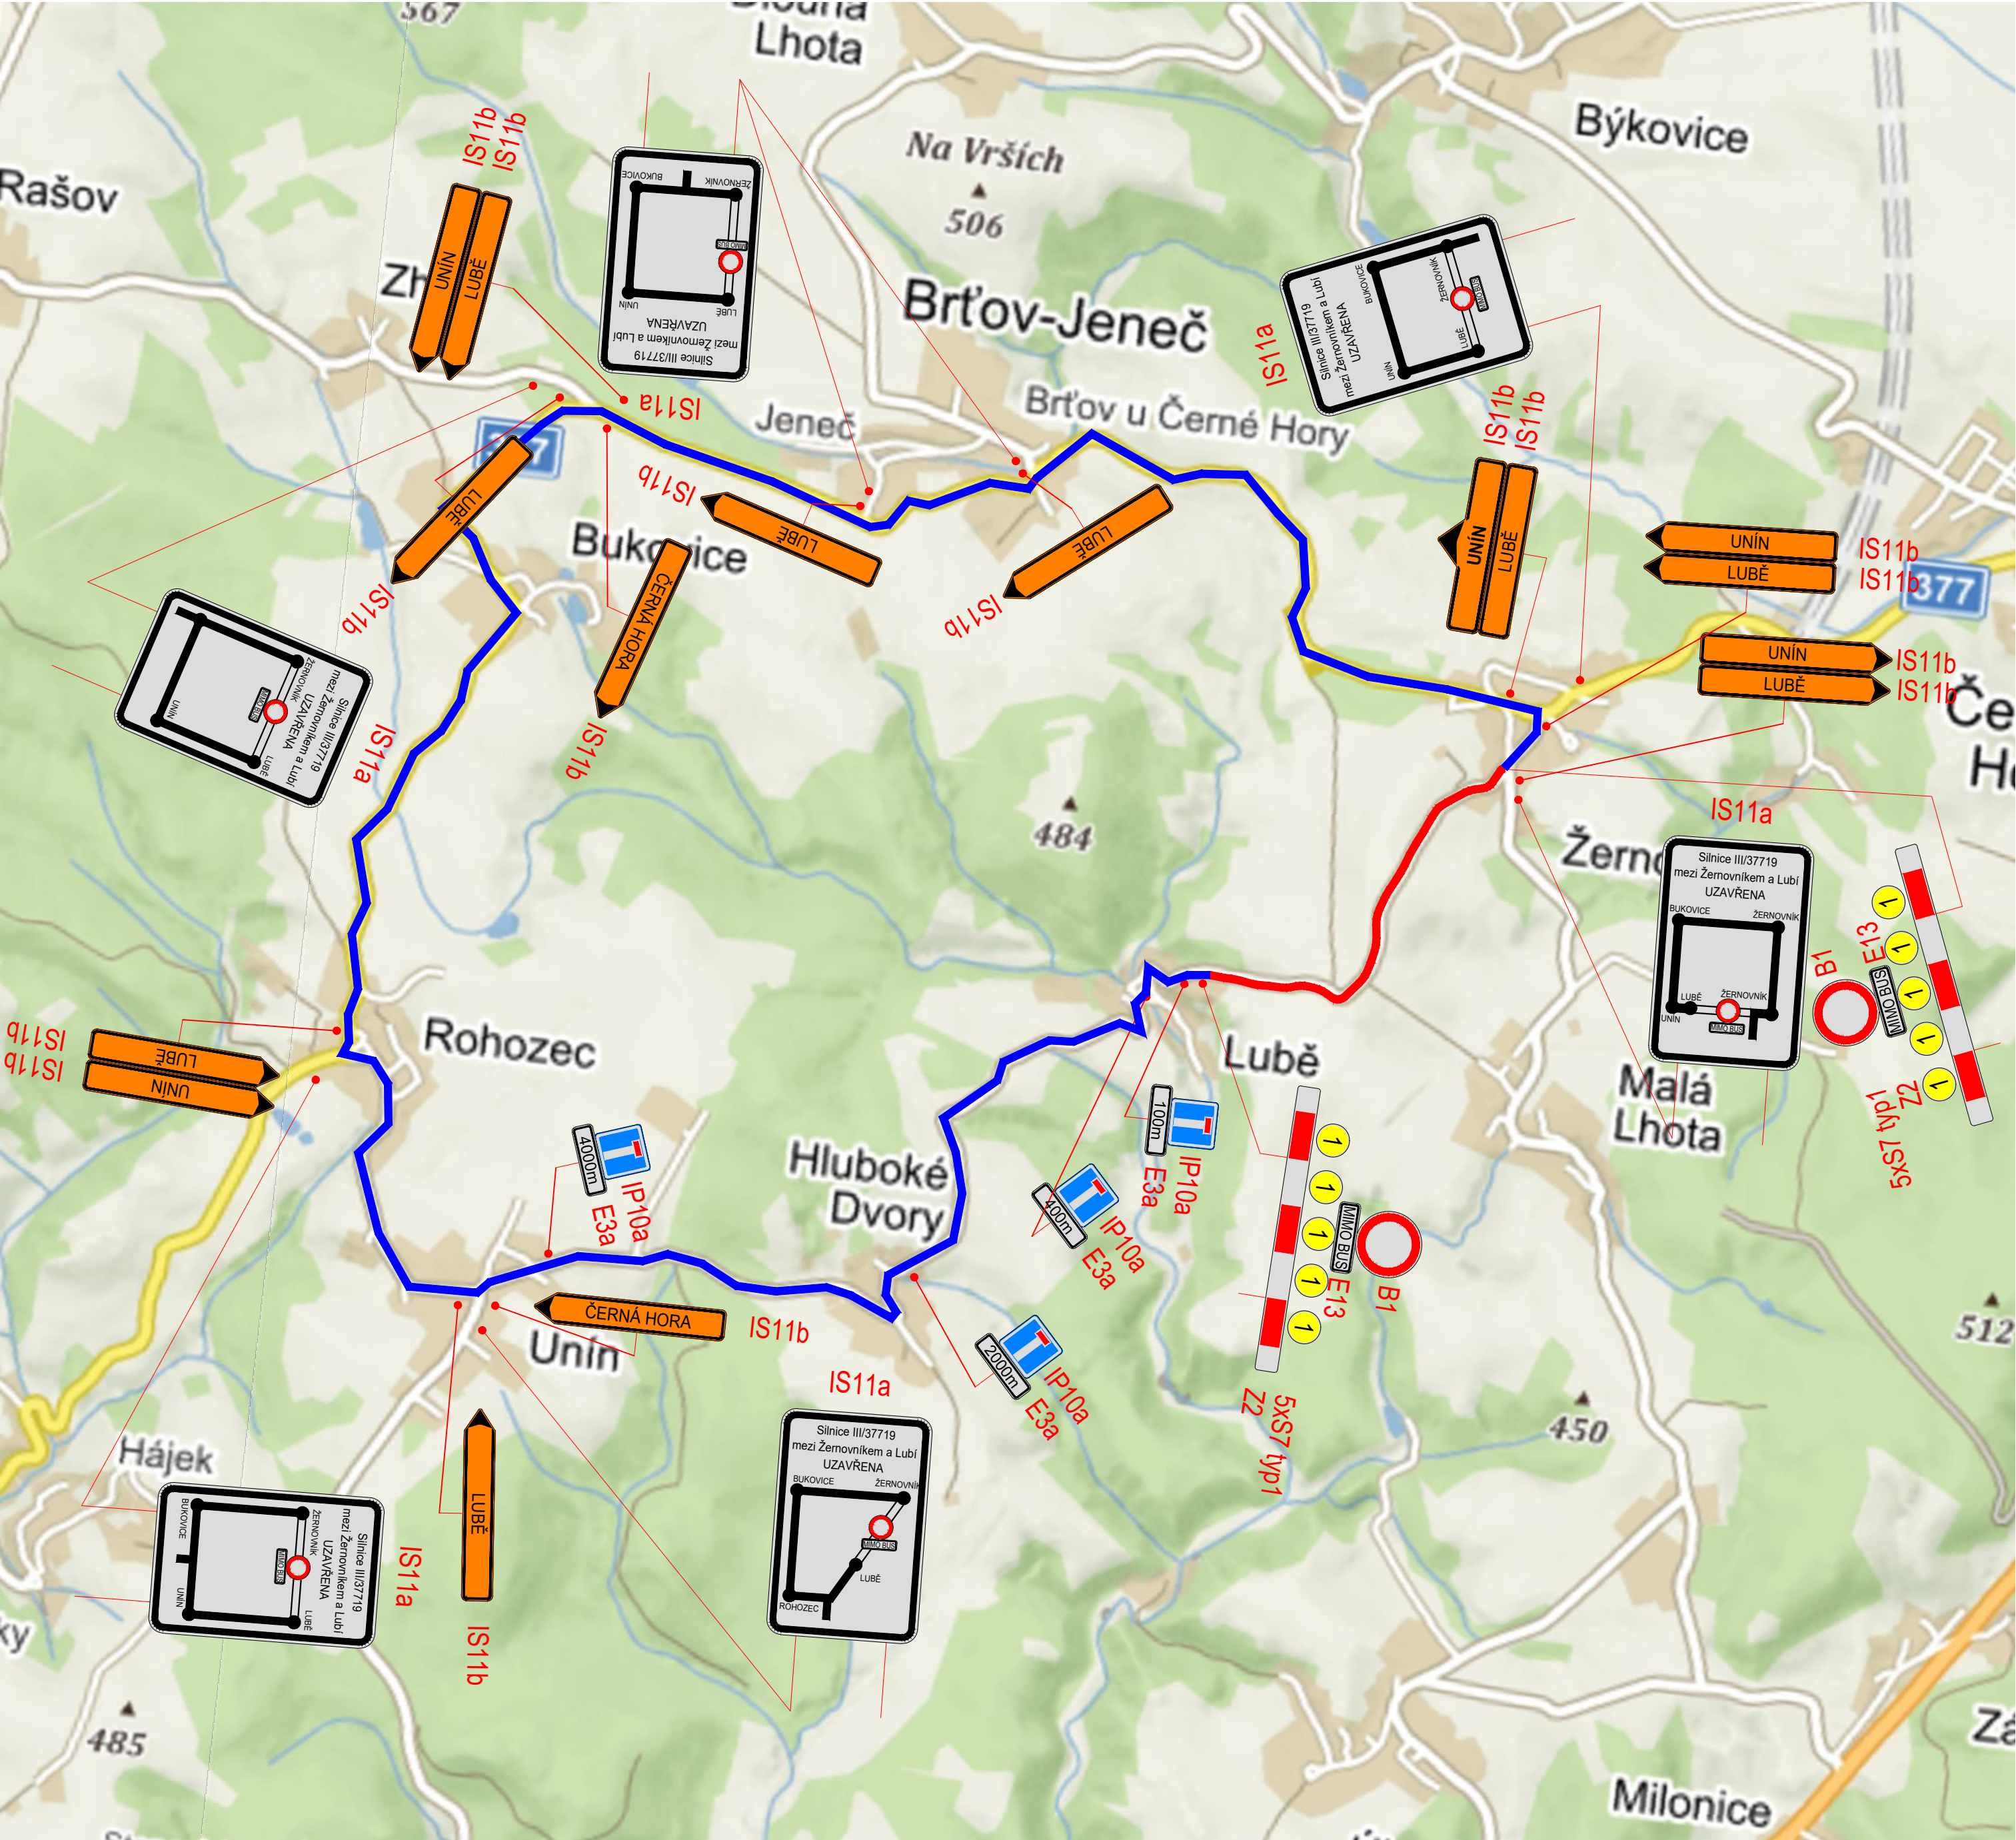

POZNÁMKY

- UMÍSTĚNÍ PŘECHODNÉHO DZ DLE TP 66
- PO CELÉ DÉLCE OBJÍZDNÉ TRASY OSADIT DLE POTŘEBY ZNAČKAMI IS11b A IS11c
- KOLIDUJÍCÍ STÁVAJÍCÍ ZNAČKY NA OBJÍZDNÉ TRASE PŘEKRÝT (PŘEŠKRTNOUT)

LEGENDA

- UZAVÍRKA/PRACOVNÍ MÍSTO – BUS VJEZD POVOLEN
- OBJÍZDNÁ TRASA


AKCE:

III/37719 Žernovník – Lubě – Unín, 2. etapa

OBJEDNATEL DOKUMENTACE:


Správa a údržba silnic Jihomoravského kraje,
příspěvková organizace

Žerotínovo náměstí 449/3
602 00 Brno

SPRÁVA A ÚDRŽBA SILNIC
JIHOMORAVSKÉHO KRAJE

ZHOTOVITEL DOKUMENTACE:

Hlavní inženýr projektu:
Ing. Martin Řehulka

PRIS

PROJEKČNÍ KANCELÁŘ PRIS spol. s r. o.
OSOVÁ 20, 625 00 BRNO

C

SO 182

SOUŘADNICOVÝ SYSTÉM : S–JTSK

VÝŠKOVÝ SYSTÉM : Bpv

VEDOUČÍ PROJEKTANT : Ing. Martin ŘEHULKA

ODPOVĚDNÝ PROJEKTANT : Ing. Dagmar KLAJMONOVÁ

ZODPOVĚDNÝ PROJEKTANT : Ing. Radoslav PUČÁLKA

VYPRACOVAL : Ing. Ondřej HOLEMÝ

KONTROLOVAL : Ing. Jiří ŠRUBAŘ

KRAJ : JIHOMORAVSKÝ

INVESTOR : Správa a údržba silnic Jihomoravského kraje, příspěvková organizace

DATUM : 07/2020

FORMÁT : 6 x A4

MĚŘITKO : -

ÚČEL : PDPS

ČÍS. ZAKÁZKY : 20081

ARCHIVNÍ ČÍS. : 182_03_ETAPA_II.dwg

ČÍS. SOUPRAVY : PRÍLOHA

3

III/37719 Žernovník – Lubě – Unín, 2. etapa


SO 182 DOPRAVNĚ INŽENÝRSKÉ OPATŘENÍ

NÁZEV OBJEKTU

NÁZEV PŘÍLOHY

ETAPA II

PDPS

PRIS

Projekční kancelář PRIS spol. s r.o.
OSOVÁ 20, 625 00 BRNO
tel. / fax 547 212 053, e-mail info@pris.cz