


KOORDINAČNÍ SITUACE - ČÁST 3, 1:500

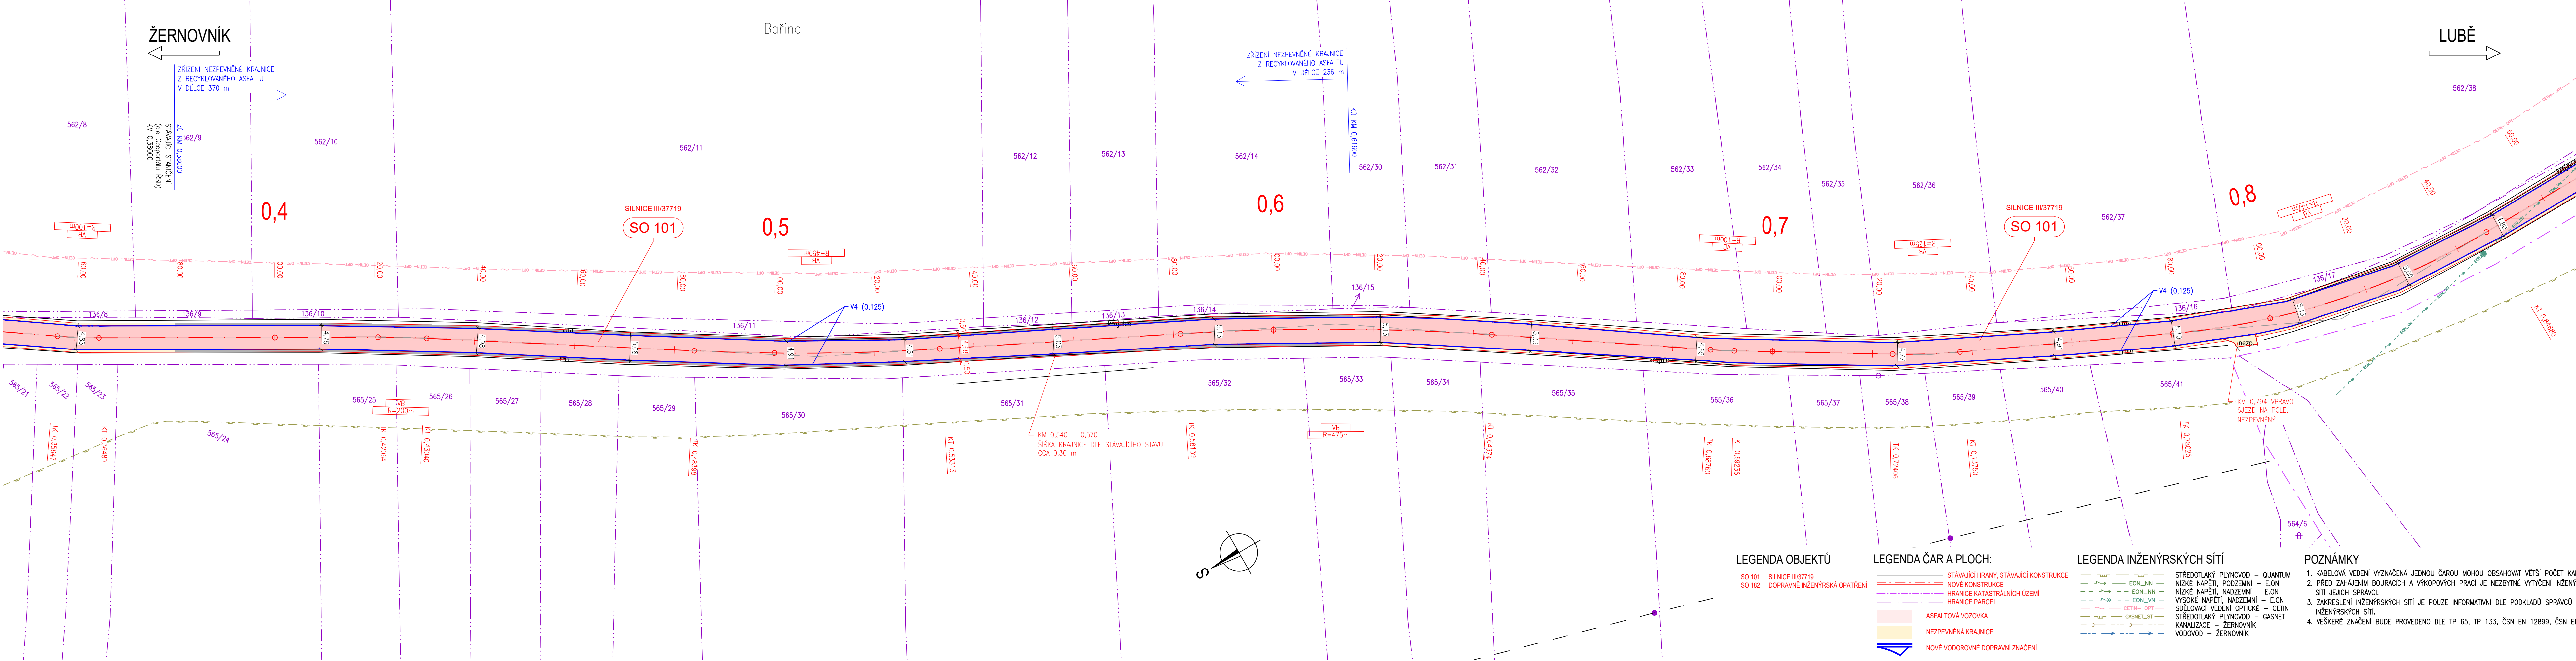

AKCE:

III/37719 Žernovnik – Lubě – Unín, 2. etapa

OBJEDNATEL DOKUMENTACE:

Správa a údržba silnic Jihomoravského kraje,
příspěvková organizace


Žerotínovo náměstí 449/3
602 00 Brno

ZHOTOVITEL DOKUMENTACE:

Hlavní inženýr projektu:
Ing. Martin Řehulka

PRIS

PROJEKČNÍ KANCELÁŘ PRIS spol. s r. o.
OSOVA 20, 625 00 BRNO

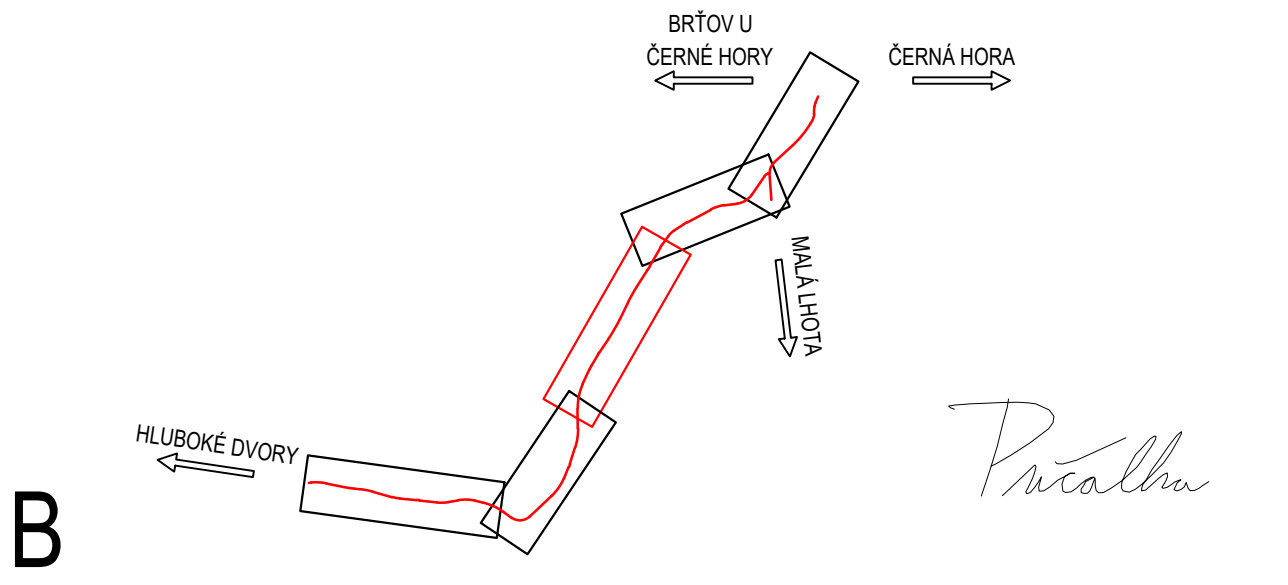

SOUŘADNICOVÝ SYSTÉM : S-JTSK
VÝŠKOVÝ SYSTÉM : Bpv

VEDOUČÍ PROJEKTANT
ODPOVĚDNÝ PROJEKTANT
ZODPOVĚDNÝ PROJEKTANT
VYPRACOVAL
KONTROLOVAL

Ing. Martin ŘEHULKA
Ing. Dagmar KLAJMONOVÁ
Ing. Radoslav PUČÁLKA
Ing. Ondřej HOLEMÝ
Ing. Jiří ŠRUBAR

<