



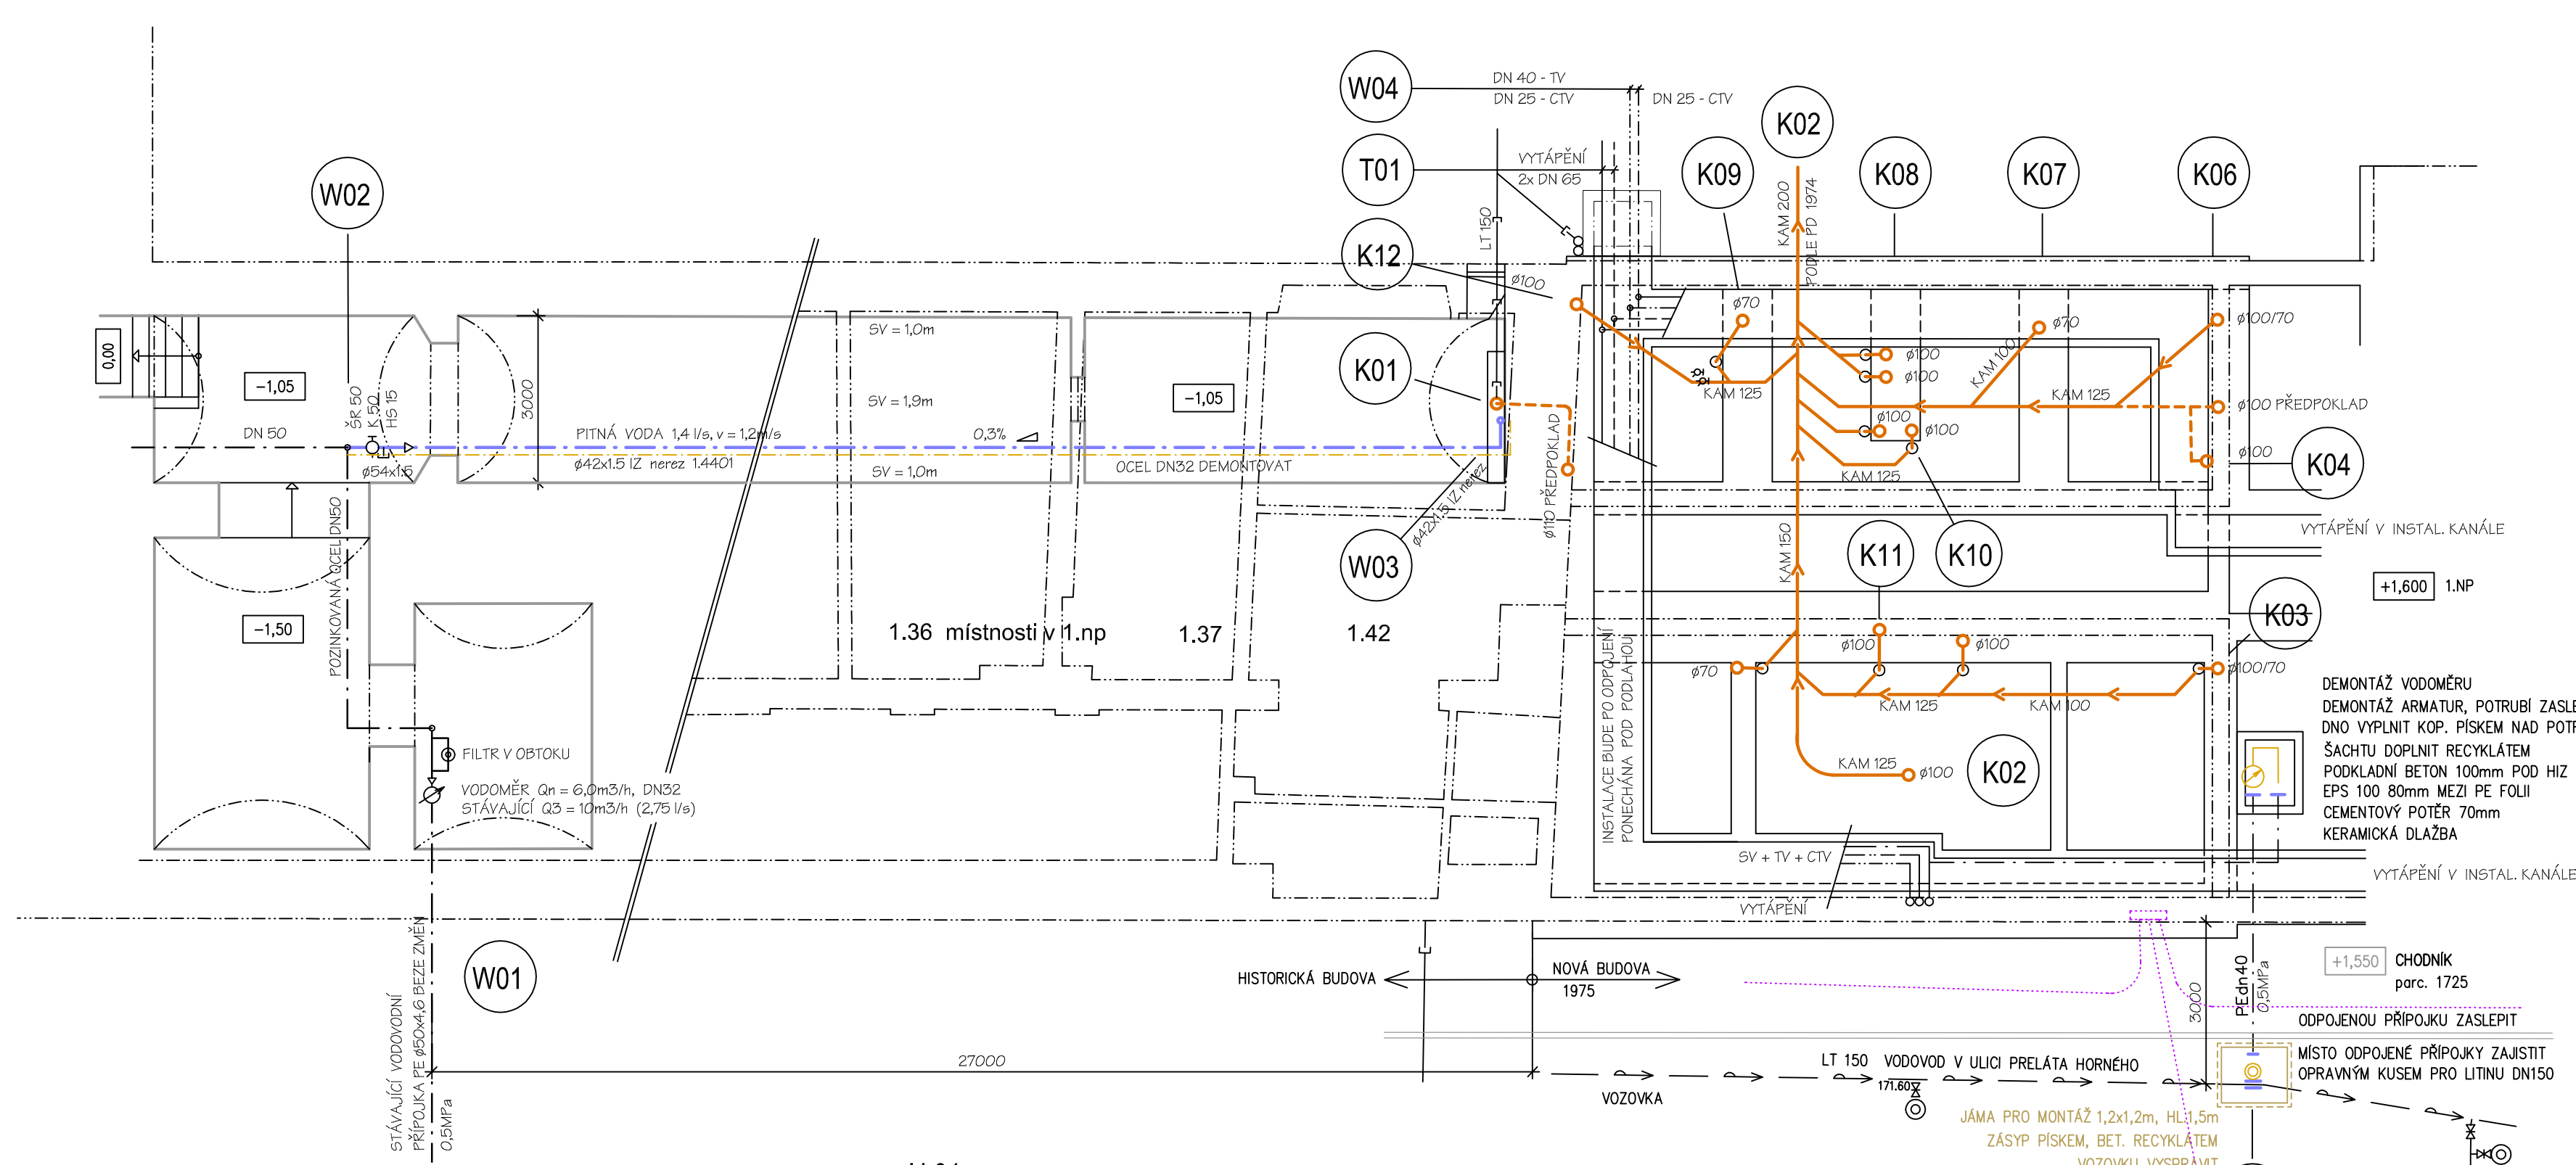

ZAŘIZOVACÍ PŘEDMĚT
KLÍČ K POPISU

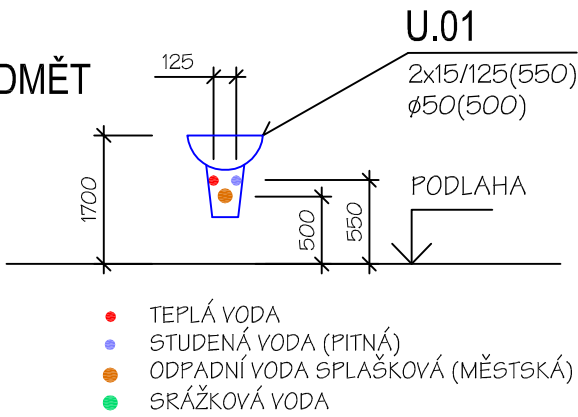

- TEPLÁ VODA
- STUDENÁ VODA (PITNÁ)
- ODPADNÍ VODA SPLAŠKOVÁ (MĚSTSKÁ)
- SRÁŽKOVÁ VODA

PŮVODNÍ ZAŘIZOVACÍ PŘEDMĚTY BUDOU
DEMONTOVÁNY A NAHRAZENY NOVÝMI

POZNÁMKA


PŮVODNÍ INSTALACE JSOU ZAKRESLENY PODLE OBHLÍDKY NA MÍSTĚ
A PODLE PŮVODNÍ DOKUMENTACE Z ROKU 1973-1974. NENÍ
VYLOUČENO, ŽE SKUTEČNOST TOMU NEBUDE ZCELA ODPOVÍDAT.
PŘÍPOJKA VODY BUDE DEMONTOVÁNA, ALE JINAK SE ZÁSAHY DO
PODLAH V 1.NP NEPŘEDPOKLÁDAJÍ. PŮVODNÍ SVODNÉ
KANALIZAČNÍ POTRUBÍ BUDE VYUŽITO, INSTALACE ROZVODU VODY A
VYTÁPĚNÍ POD PODLAHOU 1.NP BUDE PONECHÁNA A NEVYUŽITA.

SOUBOR OBJEKTŮ

LEGENDA HLAVNÍCH ZNAČEK

- TOPNÁ VODA - PŘÍVOD
- TOPNÁ VODA - VRAT
- PITNÁ STUDENÁ VODA
- TEPLÁ (UŽITKOVÁ) VODA
- CIRKULACE CTV 45-55°C
- PŮVODNÍ SPLAŠK. KANALIZACE
- ODHADOVANÉ TRASY
- DEMONTOVANÉ PRVKY
- NOŠNÉ ZDIVO 1.NP
- HISTORICKÉ KLENUTÉ SKLEPY
- ZÁKLADOVÉ KONSTRUKCE NOVÉ ČÁSTI
- ZEMNÍ PRÁCE
- SÍŤ ELEKTRO NN

VOZOVKA V MÍSTĚ PŘEKOPU

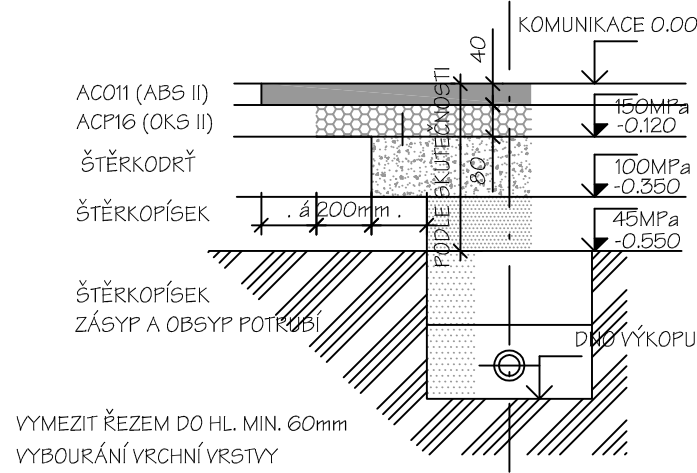

VYMEZIT ŘEZEM DO HL. MIN. 60mm
VYBOURÁNÍ VRCHNÍ VRSŤVY
ACO ASFALTOVÝ BETON
ACP OBALOVANÉ KAMENIVO
DOPRAVNÍ ZATÍŽENÍ - TŘÍDA V
STUPEŇ PORUŠENÍ VOZOVKY D1
PŘI PROVÁDĚNÍ RESPEKTOVAT TP 170 NAVRHOVÁNÍ VOZOVEK

STAVBA JE ZAKRESLENA JEN PRO POTŘEBU TÉTO DOKUMENTACE
0,000 = 170,150 mm

KÓTOVÁNO V mm

PROJEKT	ING. JAVORA STANISLAV			Radějov 330 696 67 Radějov tel 606277481 info@javor.cz	
MÍSTO	DPS STRÁŽNICE, PRELÁTA HORNÉHO 515, STRÁŽNICE				
STAVEBNÍK	DPS STRÁŽNICE,p.o., PRELÁTA HORNÉHO 515, STRÁŽNICE				
STAVBA	OPRAVA VODY A KANALIZACE, OPRAVA VYTÁPĚNÍ D.2 OPRAVA VODY A KANALIZACE		FORMÁT	610x297	
			DATUM	BŘEZEN 2022	
			STUPEŇ	DPS	
			ZAKÁZKA	2206DPST	
OBSAH	PŮDORYS ZÁKLADŮ		MĚŘÍTKO	VÝKRES ČÍSLO	
			1:100	104	