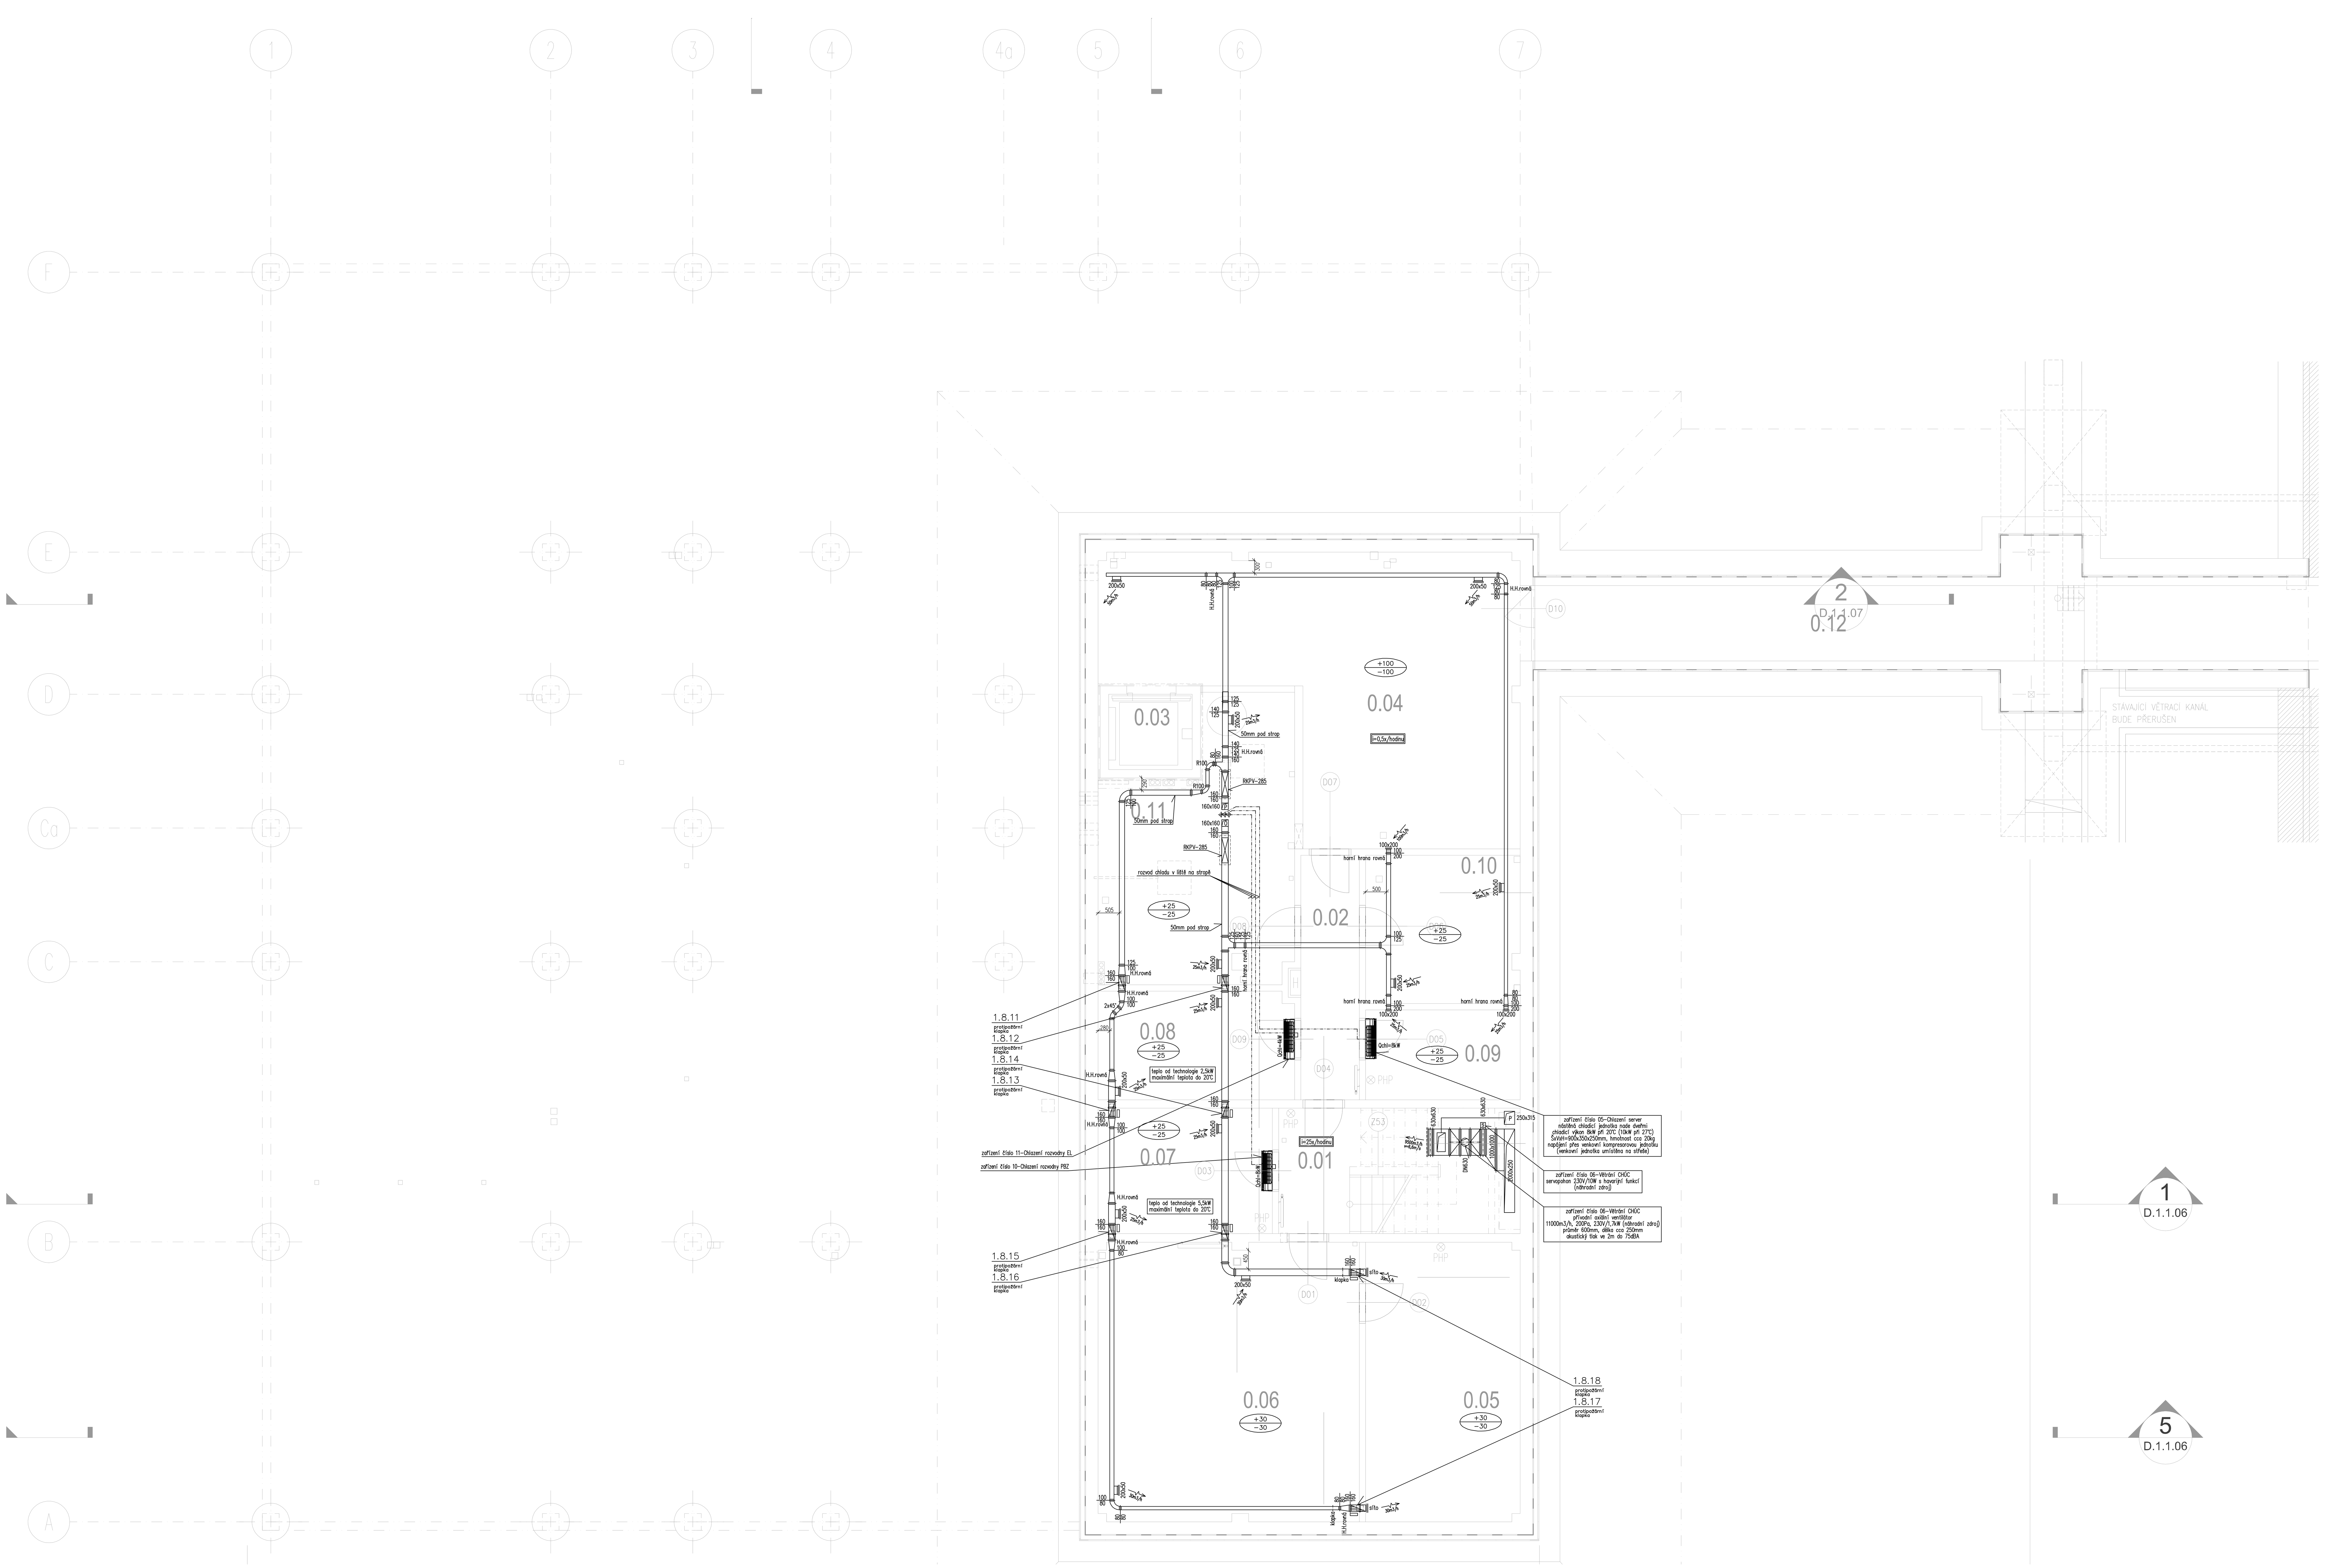

Legenda místností

Č.	Název	Plocha [m²]	Strop
0.01	schodiště CHÚC	17,34	omít.+malba
0.02	chodba	8,19	žlb strop
0.03	výtah	3,60	žlb strop
0.04	technická místnost	52,36	žlb strop
0.05	archiv	24,71	žlb strop
0.06	archiv	41,63	žlb strop
0.07	rozvodna PBZ	12,51	žlb strop
0.08	EL Rozvodna	12,13	žlb strop
0.09	serverovna	7,95	žlb strop
0.10	technická místnost	13,06	žlb strop
0.11	techn. míst. - ústí vertikál. rozvodu TZB	27,71	žlb strop
0.12	kolektor	34,93	žlb strop
	CELKEM	256,13	

± 0,000 = 198.40 mn.m. Bpv
SOUŘADNICOVÝ SYSTÉM S-JTSK, VÝŠKOVÝ SYSTÉM: Balt p.v.

Seznam změn / Table of changes:

Datum / Date: Změna / Change: Odsouhlaseno / Approved:

Objednatel a investor / Client:

Jihomoravský kraj
Žerotínovo nám., 601 82 Brno

Zakázka / Order:

PŘÍSTAVBA K BUDOVĚ "A"
SŠ BRNO, CHARBULOVA, p.o.
Charbulova 106, 618 00 Brno

Upozornění / Note :
TENTO DOKUMENT JE MAJETKEM INVESTORA. JEHO DALŠÍ KOPÍROVÁNÍ A / NEBO ROZŠIŘOVÁNÍ JE ZAKÁZÁNO BEZ PÍSEMNÉHO SOUHLASU INVESTORA. THIS DOCUMENT IS INVESTOR'S PROPERTY. ITS FUTURE COPYING AND/OR DISTRIBUTION IS FORBIDDEN WTHOUT INVESTOR'S WRITTEN APPROVAL.

Stupeň / Stage:

DOKUMENTACE PRO PROVEDENÍ STAVBY

Část / Part:

D.1.4.5 VZT - VZDUCHOTECHNIKA A CHLAZENÍ

Generální projektant / Design:
ARCOM DESIGN
PŘÍBĚNICKÁ 4
PRAHA 3,130 00
DIČ: CZ27176975
TEL.:+420 222 540 414
info@arkom-architekti.cz
www.design-arcom.cz

Projektant specializované části / Services:
KRPATA s.r.o.
Ing. Luboš Krpata
tel.: 777 577 282
e-mail: krpata@vzt.cz

Vedoucí projektu / Job captain: ING.ARCH. LIBOR HABANEC
Odpovědný projektant / Responsible designer: ING. LUBOŠ KRPATA
Vypracoval / Worked out by: ING. LUBOŠ KRPATA

Datum / Date: 08.04.2022
Měřítko / Scale: 1:50
Formát / Size: A4
Soubor / File:
Adresa / Path:
Číslo paré / No. of package:

Za investora schválil : Datum / podpis :

Obsah / Content:

PŮDORYS 1.PP

Kód výkresu : DWG No. :	Číslo zakázky: Job No.:	Stupeň: Stage:	Část: Discipline:	Číslo výkresu: Seq. No.:	Revize: Revision:
	1219	DPS	D.1.4.5	02	00