


KOORDINAČNÍ SITUACE 1:500

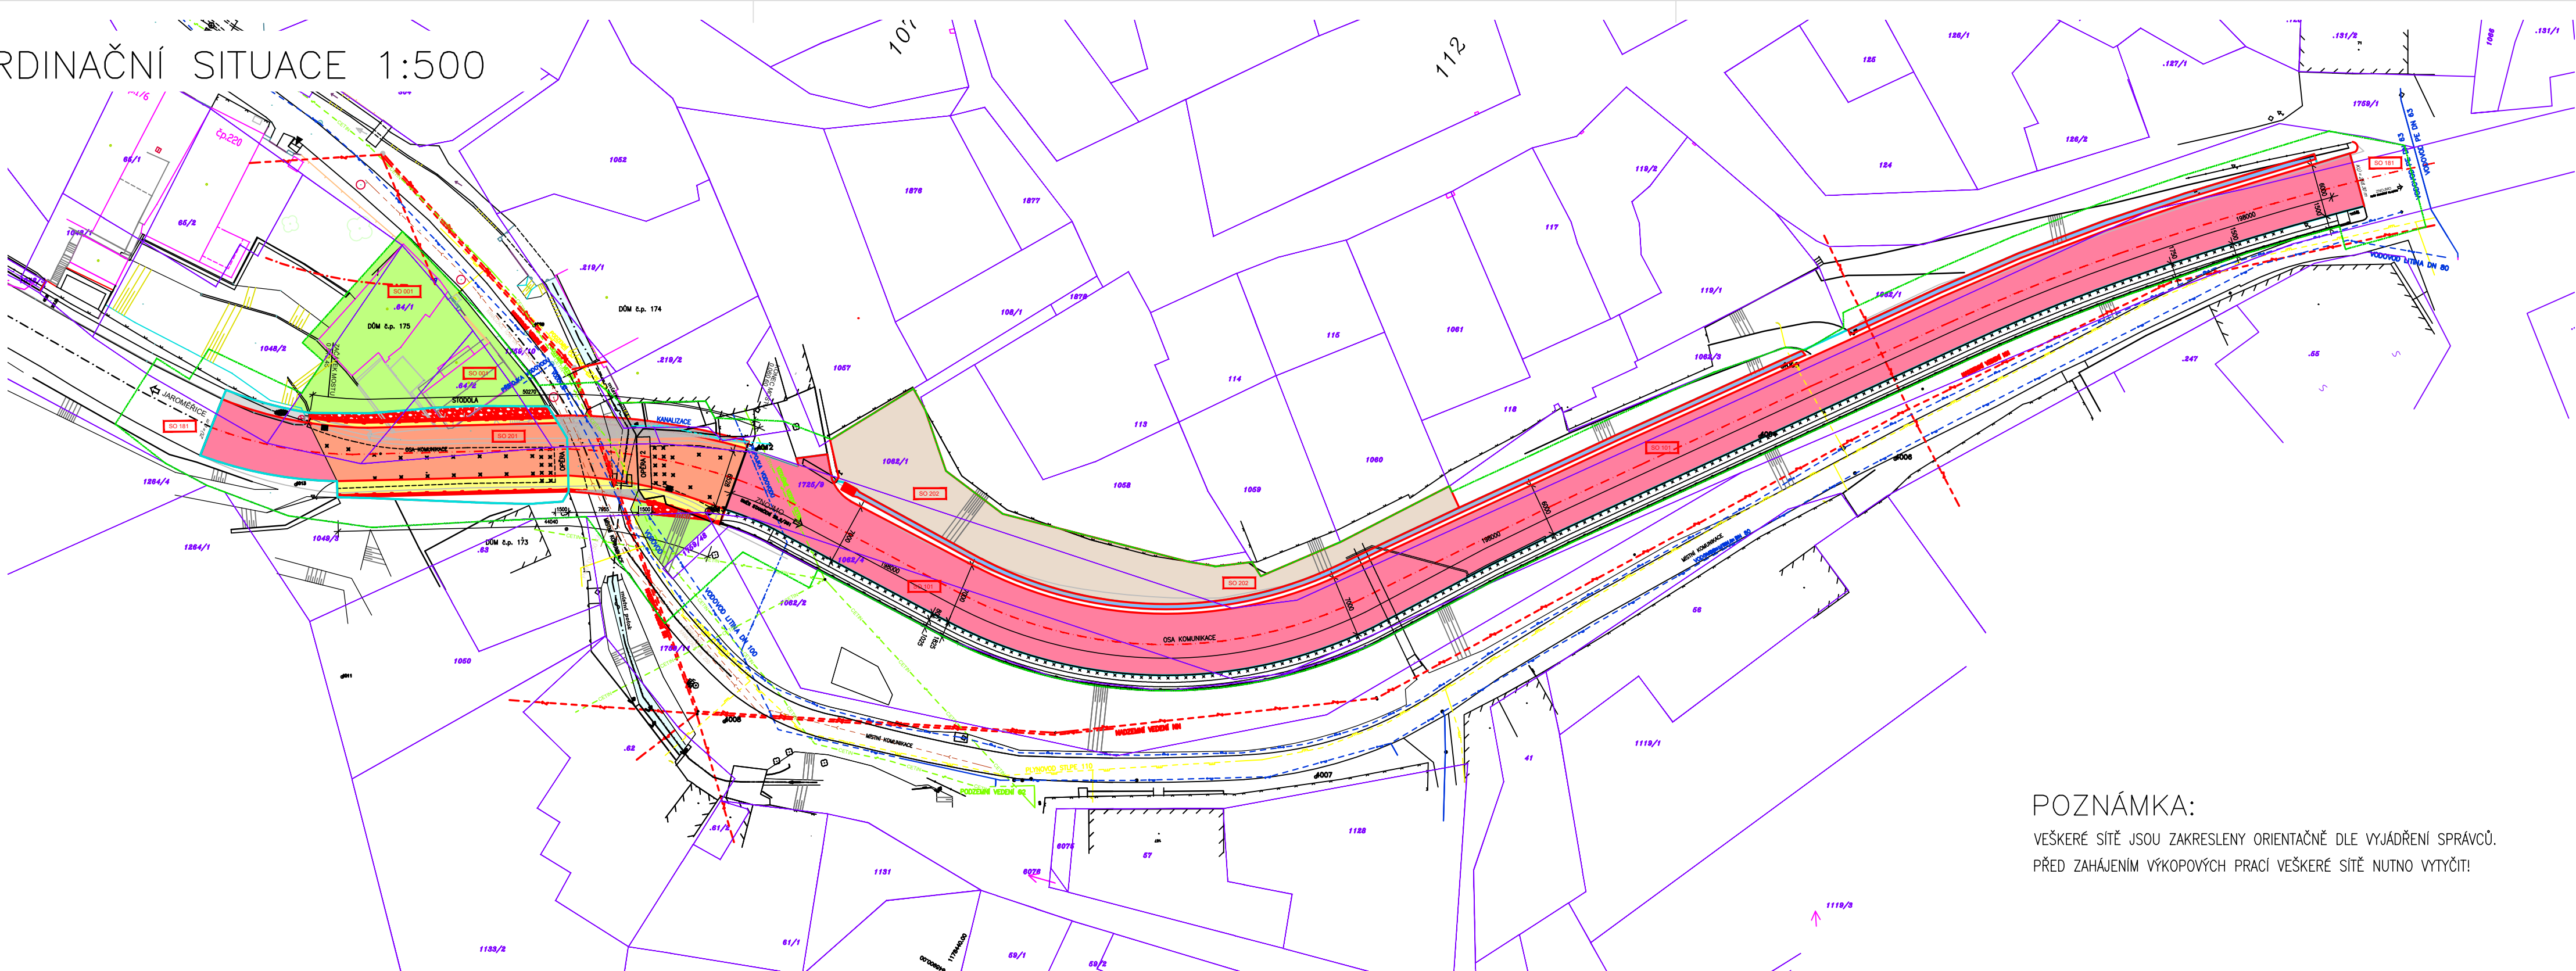

POZNÁMKA:

VEŠKERÉ SÍTĚ JSOU ZAKRESLENY ORIENTAČNĚ DLE VYJÁDRĚNÍ SPRÁVCŮ.
 PŘED ZAHÁJENÍM VÝKOPOVÝCH PRACÍ VEŠKERÉ SÍTĚ NUTNO VYTÝČIT!

SOUHLAS SE STAVBOU:

AKCE: II/361 Jevišovice, most ev.č.361-008
 ZADAVATEL: Správa a údržba silnic Jihomoravského kraje, p.o.k.
 ÚČEL: DUSP
 NÁZEV:
 ZASTOUPEN:
 ADRESA:
 DATUM SOUHLASU:
 VLASTNORUČNÍ PODPIS:

SEZNAM STAVEBNÍCH OBJEKTŮ

SO 001	DEMOLICE BUDOVY č.p.175 A STODOLY
SO 101	KOMUNIKACE II/361
SO 181	DOČASNÉ DOPRAVNÍ ZNAČENÍ
SO 201	MOST
SO 202	SANACE SVAHU

STROM LISTNATÝ/JEHLIČNATÝ,
 Ø KMENE

LEGENDA ZÁBORŮ

	TRVALÝ ZÁBOR
	DOČASNÝ ZÁBOR

LEGENDA ÚPRAVY POVRCHŮ

	ŽIVIČNÁ VOZOVKA, CELÁ SKLADBA V PŘEDMOSTÍ
	ŽIVIČNÁ VOZOVKA, SKLADBA NA MOSTĚ
	CHODNÍK ZA MOSTEM, PREFABETONOVÁ DLAŽBA
	CHODNÍK NA MOSTĚ, ŽB ŘÍMSY
	ZÁSYP, OHUMUSOVÁNÍ, ZATRAVNĚNÍ
	SKLUZY, ŽLABY DO BET. LOŽE
	VODNÍ TOK, KAMENNÉ KORYTO
	ROZŠÍŘENÍ KŘÍDEL BETON OBLOŽEN LOM. KAM.
	ROZŠÍŘENÍ NK ŽLB. MONOLITICKOU DESKOU
	SANACE SVAHU DRÁTĚNÝM PLETIVEM

LEGENDA KATASTRÁLNÍ MAPY

HRANICE PARCEL
 PARCELNÍ ČÍSLO
 VLASTNICKÉ PRÁVO

LEGENDA INŽENÝRSKÝCH SÍTÍ

	PLYNÁRENSKÉ ZAŘÍZENÍ
	NADZEMNÍ ELEKTRICKÉ VEDENÍ NN
	TELEKOMUNIKAČNÍ VEDENÍ
	VODOVOD

SOUŘADNICOVÝ SYSTÉM: JTSK
 VÝŠKOVÝ SYSTÉM: Bpv

HIP	Ing. Jaromír RUŠAR			
Zodpovědný projektant	Ing. Jaromír RUŠAR			
Vypracoval	Ing. Zdeněk Dyk			
Kontroloval	Ing. Jaromír RUŠAR			
Kraj:	Jihomoravský	Datum	Únor 2021	
Investor:	Správa a údržba silnic Jihomoravského kraje, příspěvk. organizace kraje	Formát	3 A4	
Název akce:		Měřítko	1:200	
	II/361 Jevišovice, most ev.č.361-008	Účel	DUSP	
Název objektu:		Čís.zakáz.	89 - 2021	
Název výkresu:		Archivní čís.	27 - 2021	
	KOORDINAČNÍ SITUACE	Čís.soupravy	Čís. výkresu:	C.3.1