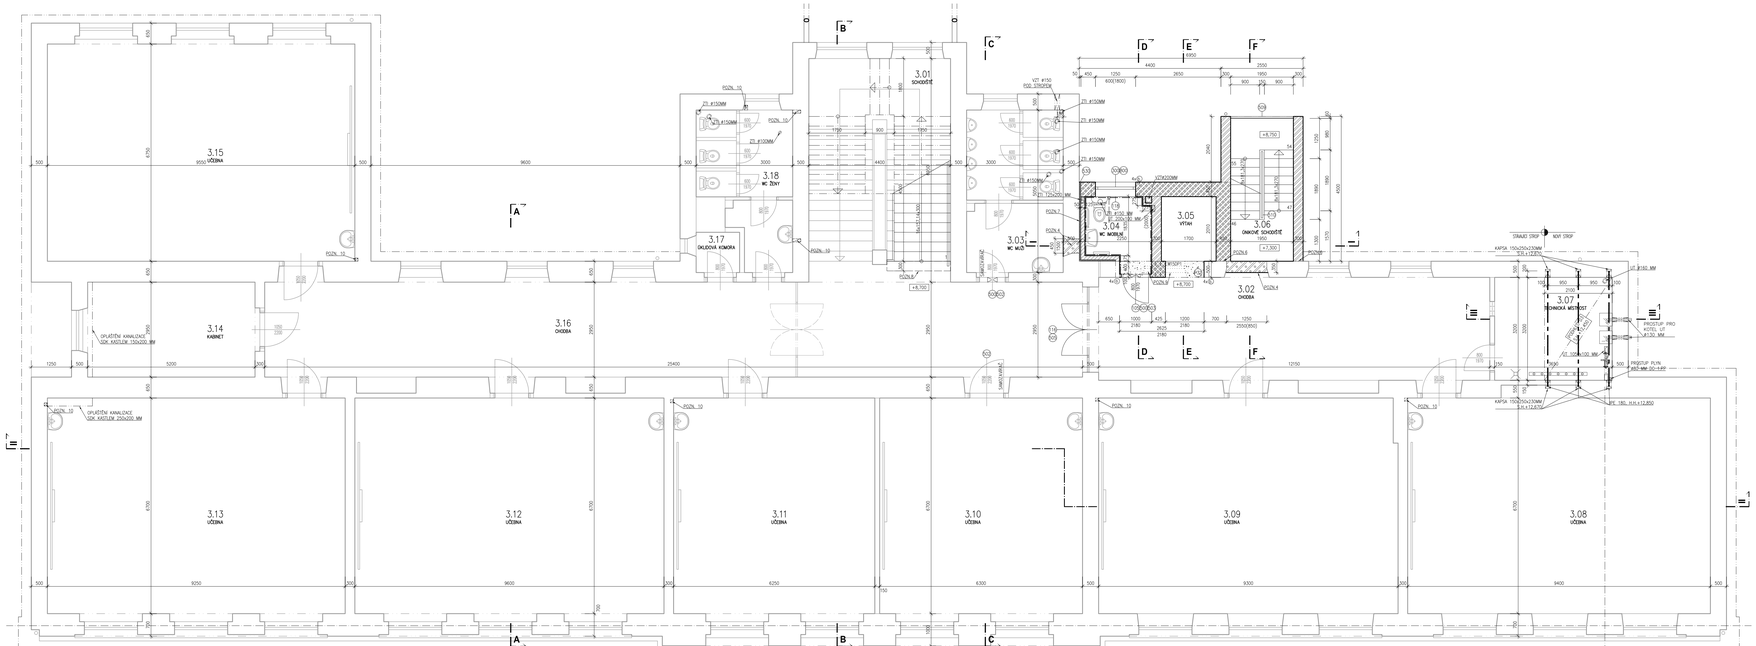
3.01 SCHODIŠTĚ
3.02 CHODBA
3.03 WC MUŽI
3.04 WC IMOBILNÍ
3.05 VÝTAH
3.06 ÚKLIDOVÉ SCHODIŠTĚ
3.07 TECHNICKÁ MÍSTNOST
3.08 UČEBNA
3.09 UČEBNA
3.10 UČEBNA
3.11 UČEBNA
3.12 UČEBNA
3.13 UČEBNA
3.14 KABINET
3.15 UČEBNA
3.16 CHODBA
3.17 ÚKLIDOVÁ KOMORA
3.18 WC ŽENY
OPLAŠTĚNÍ KANALIZACE SDK KAZETAMI 150x200 MM
PSZN.1
PSZN.2
PSZN.3
PSZN.4
PSZN.5
PSZN.6
PSZN.7
PSZN.10
PSZN.15
ZTI Ø150MM
VZT Ø150 POD STROPEM
ODPADNÍ POTRUBÍ PVC Ø110 MM
