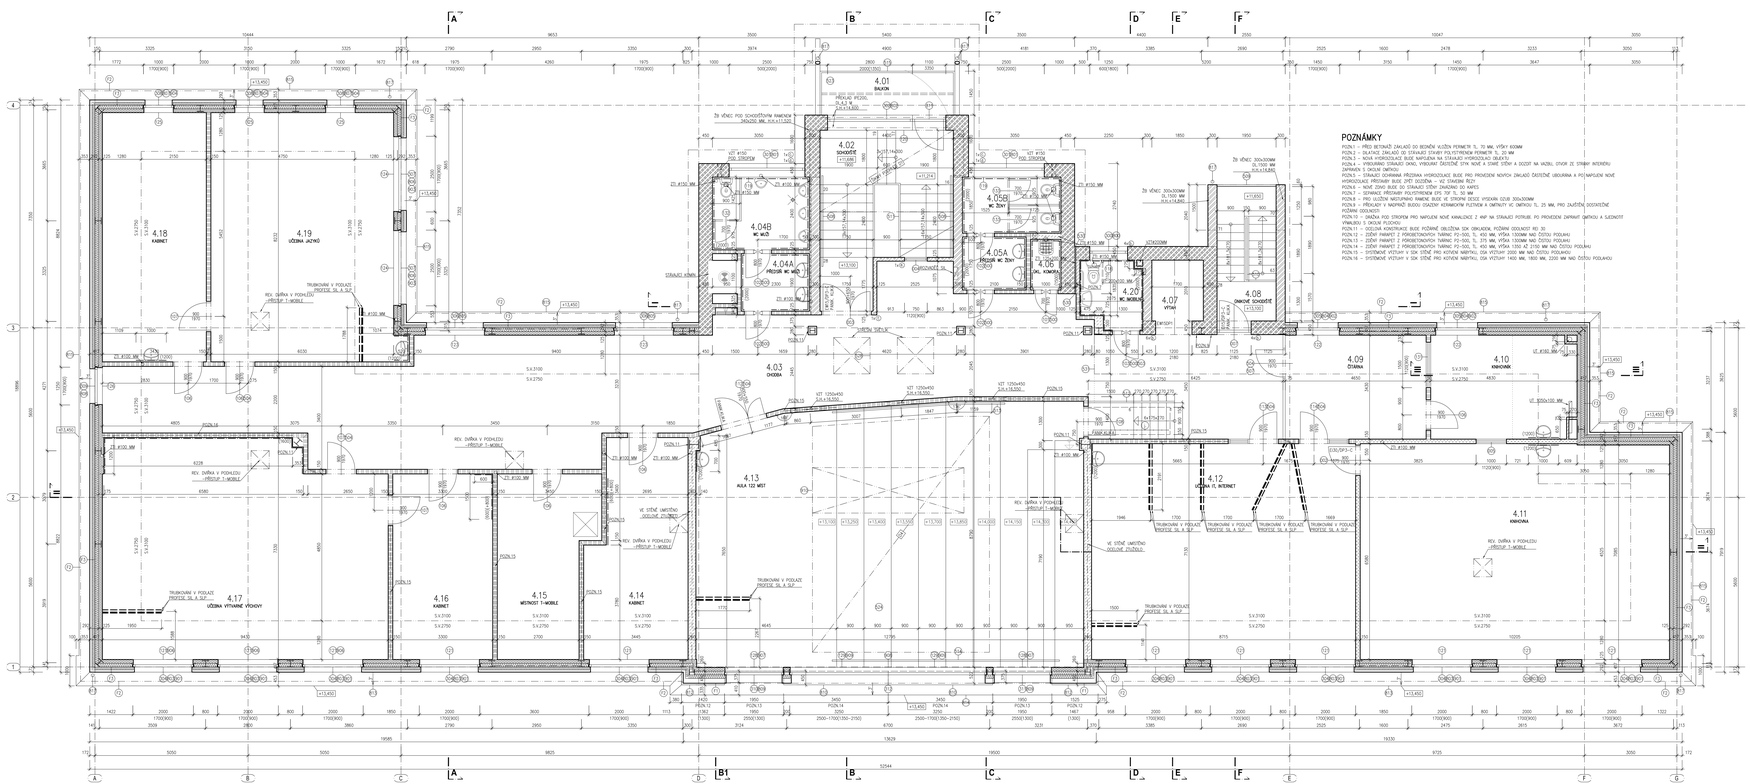
4.01 BALKON
4.02 SCHODIŠTĚ
4.03 CHODBA
4.04 PŘÍSTUP WC MUŽI
4.04B WC MUŽI
4.04A PŘÍSTUP WC ŽENY
4.05 WC ŽENY
4.05A PŘÍSTUP WC ŽENY
4.06 ÚKL. KOMORA
4.07 VÝTAH
4.08 ZAMČENÉ SCHODIŠTĚ
4.09 ČÍTÁRNA
4.10 KNIHOVNA
4.11 KNIHOVNA
4.12 ÚČEBNA IT, INTERNET
4.13 KULA 122 MST
4.14 KABINET
4.15 MSTNOST T-MOBILE
4.16 KABINET
4.17 ÚČEBNA VYTVARNÉ VÝCHOVY
4.18 KABINET
4.19 ÚČEBNA JAZYKŮ
4.20 WC MOBILNÍ
ZÁZEMÍ PRO PEDAGOGY
ZÁZEMÍ PRO ŽÁKY
ZÁZEMÍ PRO ŽÁKY
ZÁZEMÍ PRO PEDAGOGY