PŮDORYS +16,090
1:50

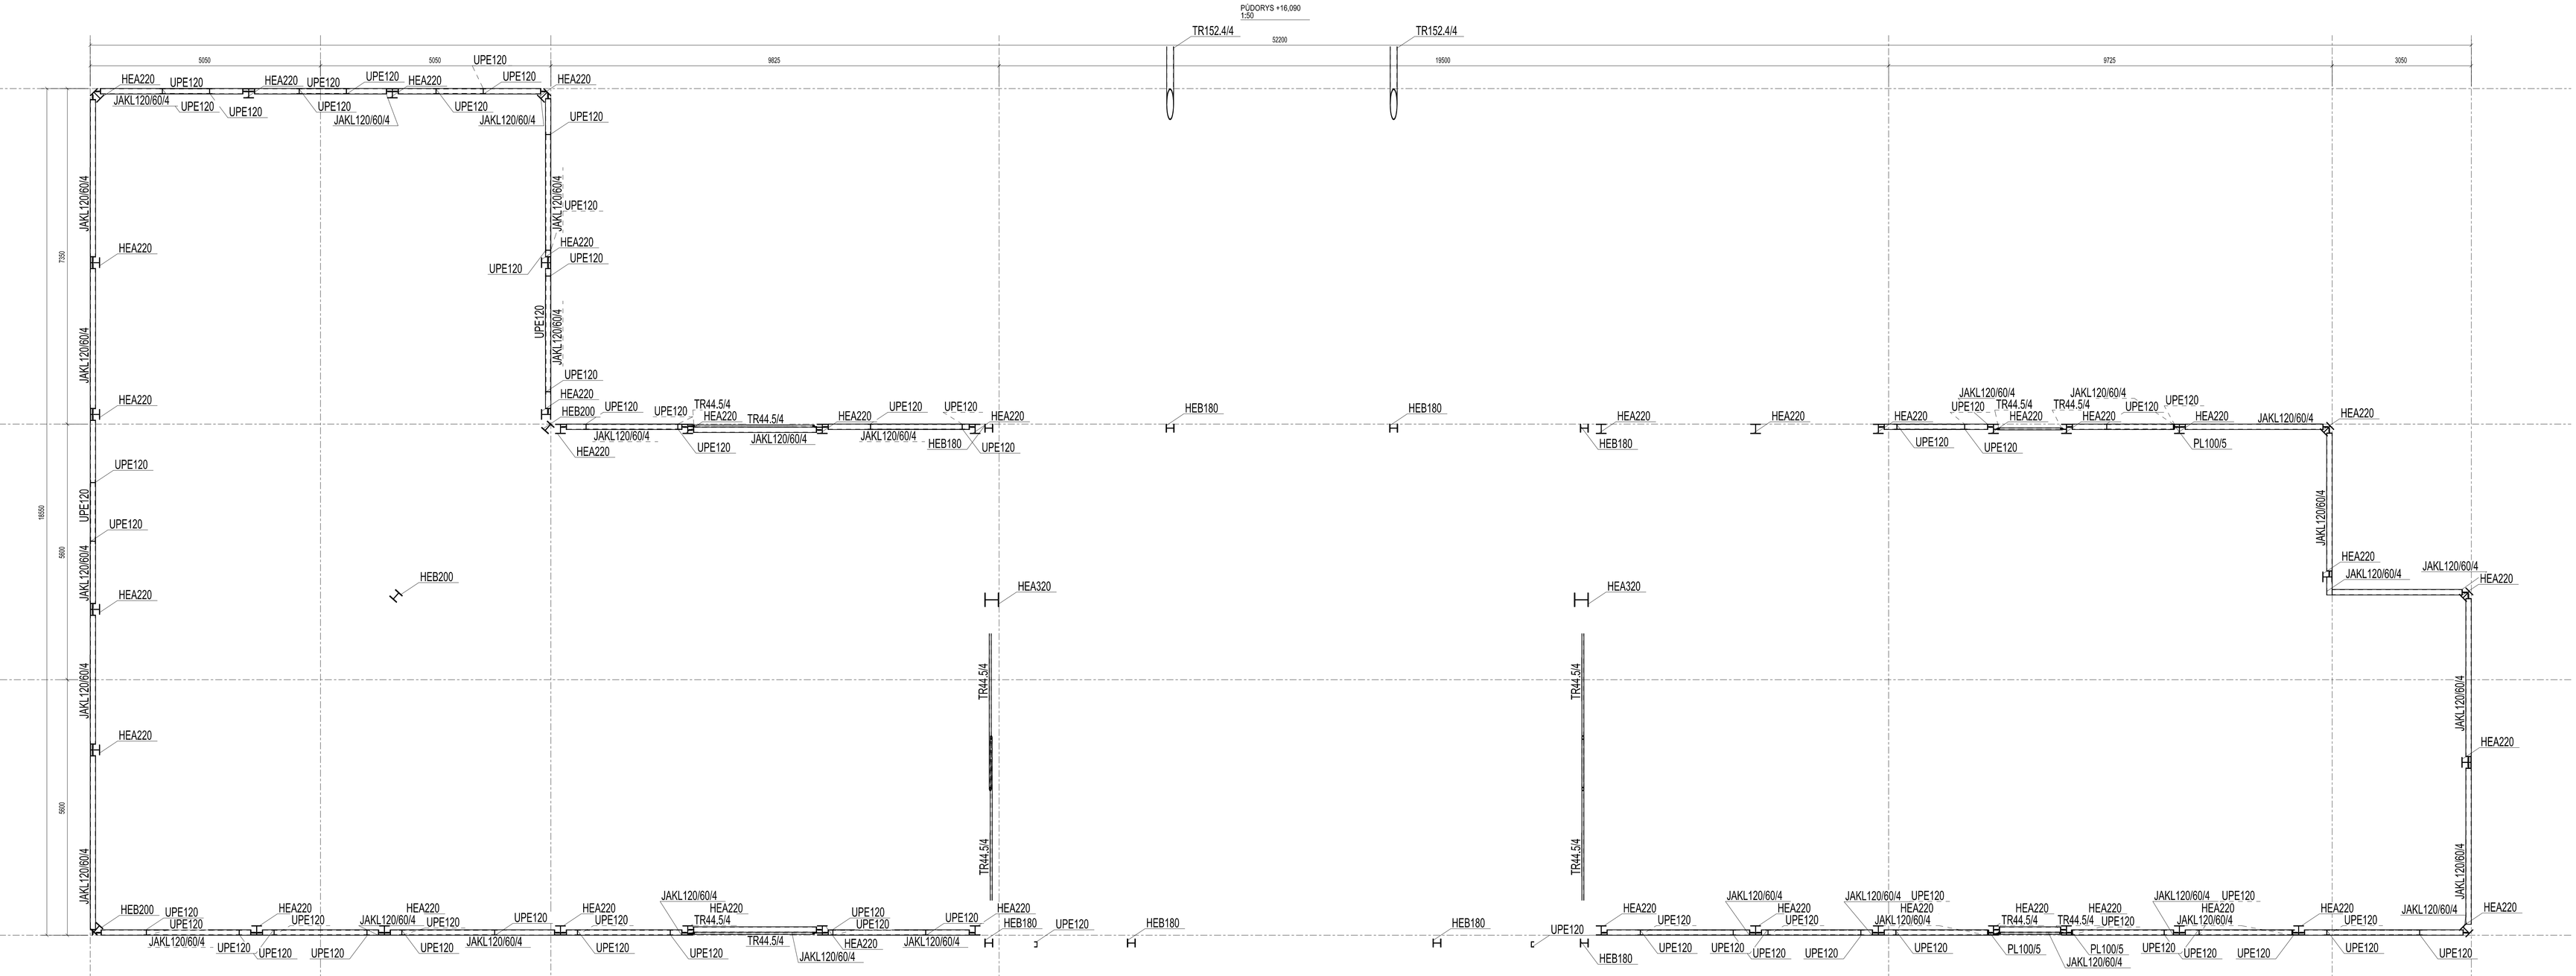

PODÉLNÝ ŘEZ V OSE 4
1:50

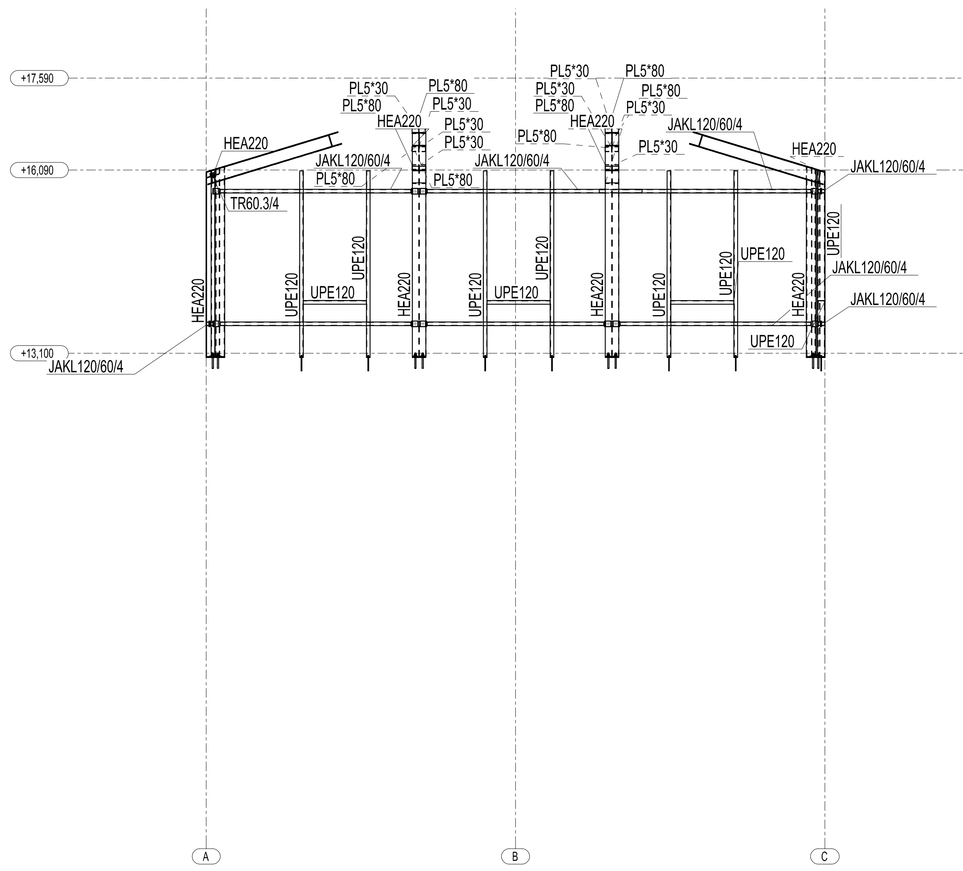

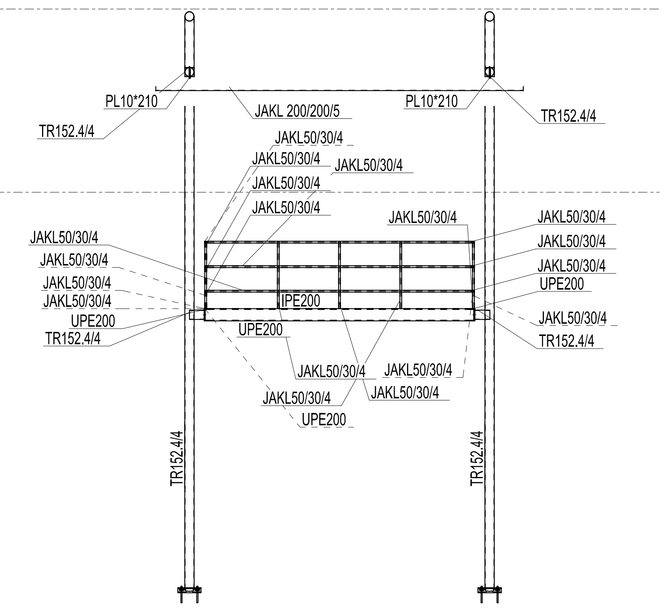

PŘÍČNÝ ŘEZ V OSE D
1:50

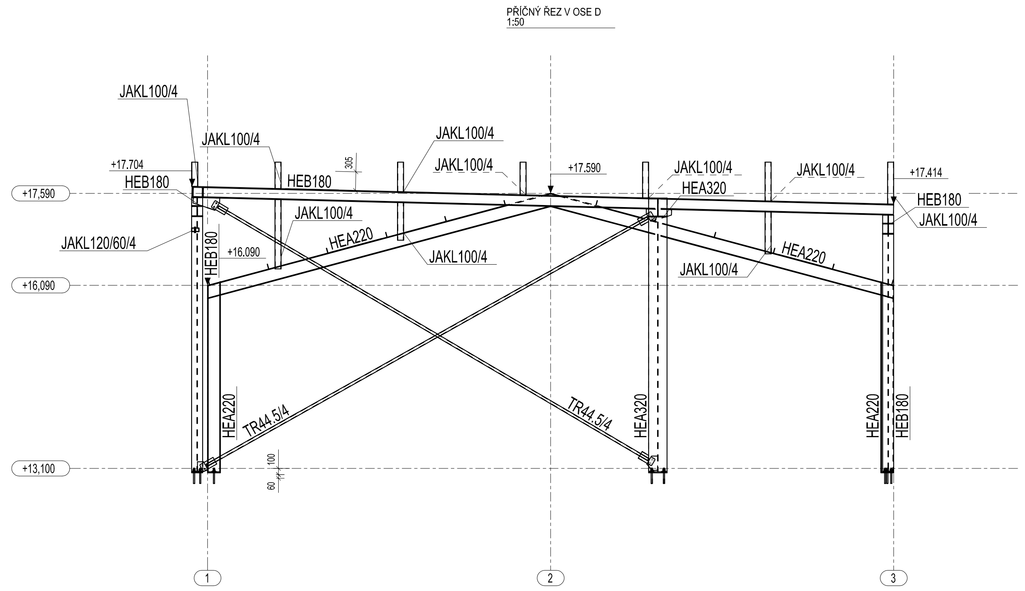

±0,000=ÚROVEŇ STÁVAJÍCÍHO PŘÍZEMÍ

INVESTOR : GYMNÁZIUM TIŠNOV	NA HRÁDKU 20, 666 01 TIŠNOV
Školicí a vzdělávací centrum – Gymnázium, Tišnov – projektová dokumentace	
STUPEŇ : DOKUMENTACE PRO PROVEDENÍ STAVBY	
PROFESE : D.1.2 Stavebně konstrukční řešení	STAVEBNÍ OBJEKT : SOP 01
VEDOUCÍ PROJEKTANT : ING. ZSOLT KOCSIS	FIRMA : PROMED Brno spol. s r.o. promed ŽITNÁ 19, 621 00 BRNO
ZODPOVĚDNÝ PROJEKTANT ČÁSTI: ING. MARIAN OLEJNÍK	
VYPRACOVAL : ING. MARIAN OLEJNÍK	
NÁZEV VÝKRESU : OCELOVÁ KONSTRUKCE PŮDORYS +16,090, ŘEZY – 4, D	DATUM : 11/2015
	ČÍSLO ZAKÁZKY : 15–006
	MĚŘÍTKO : 1/50
	PARÉ : ČÍSLO VÝKRESU : D.1.2.4