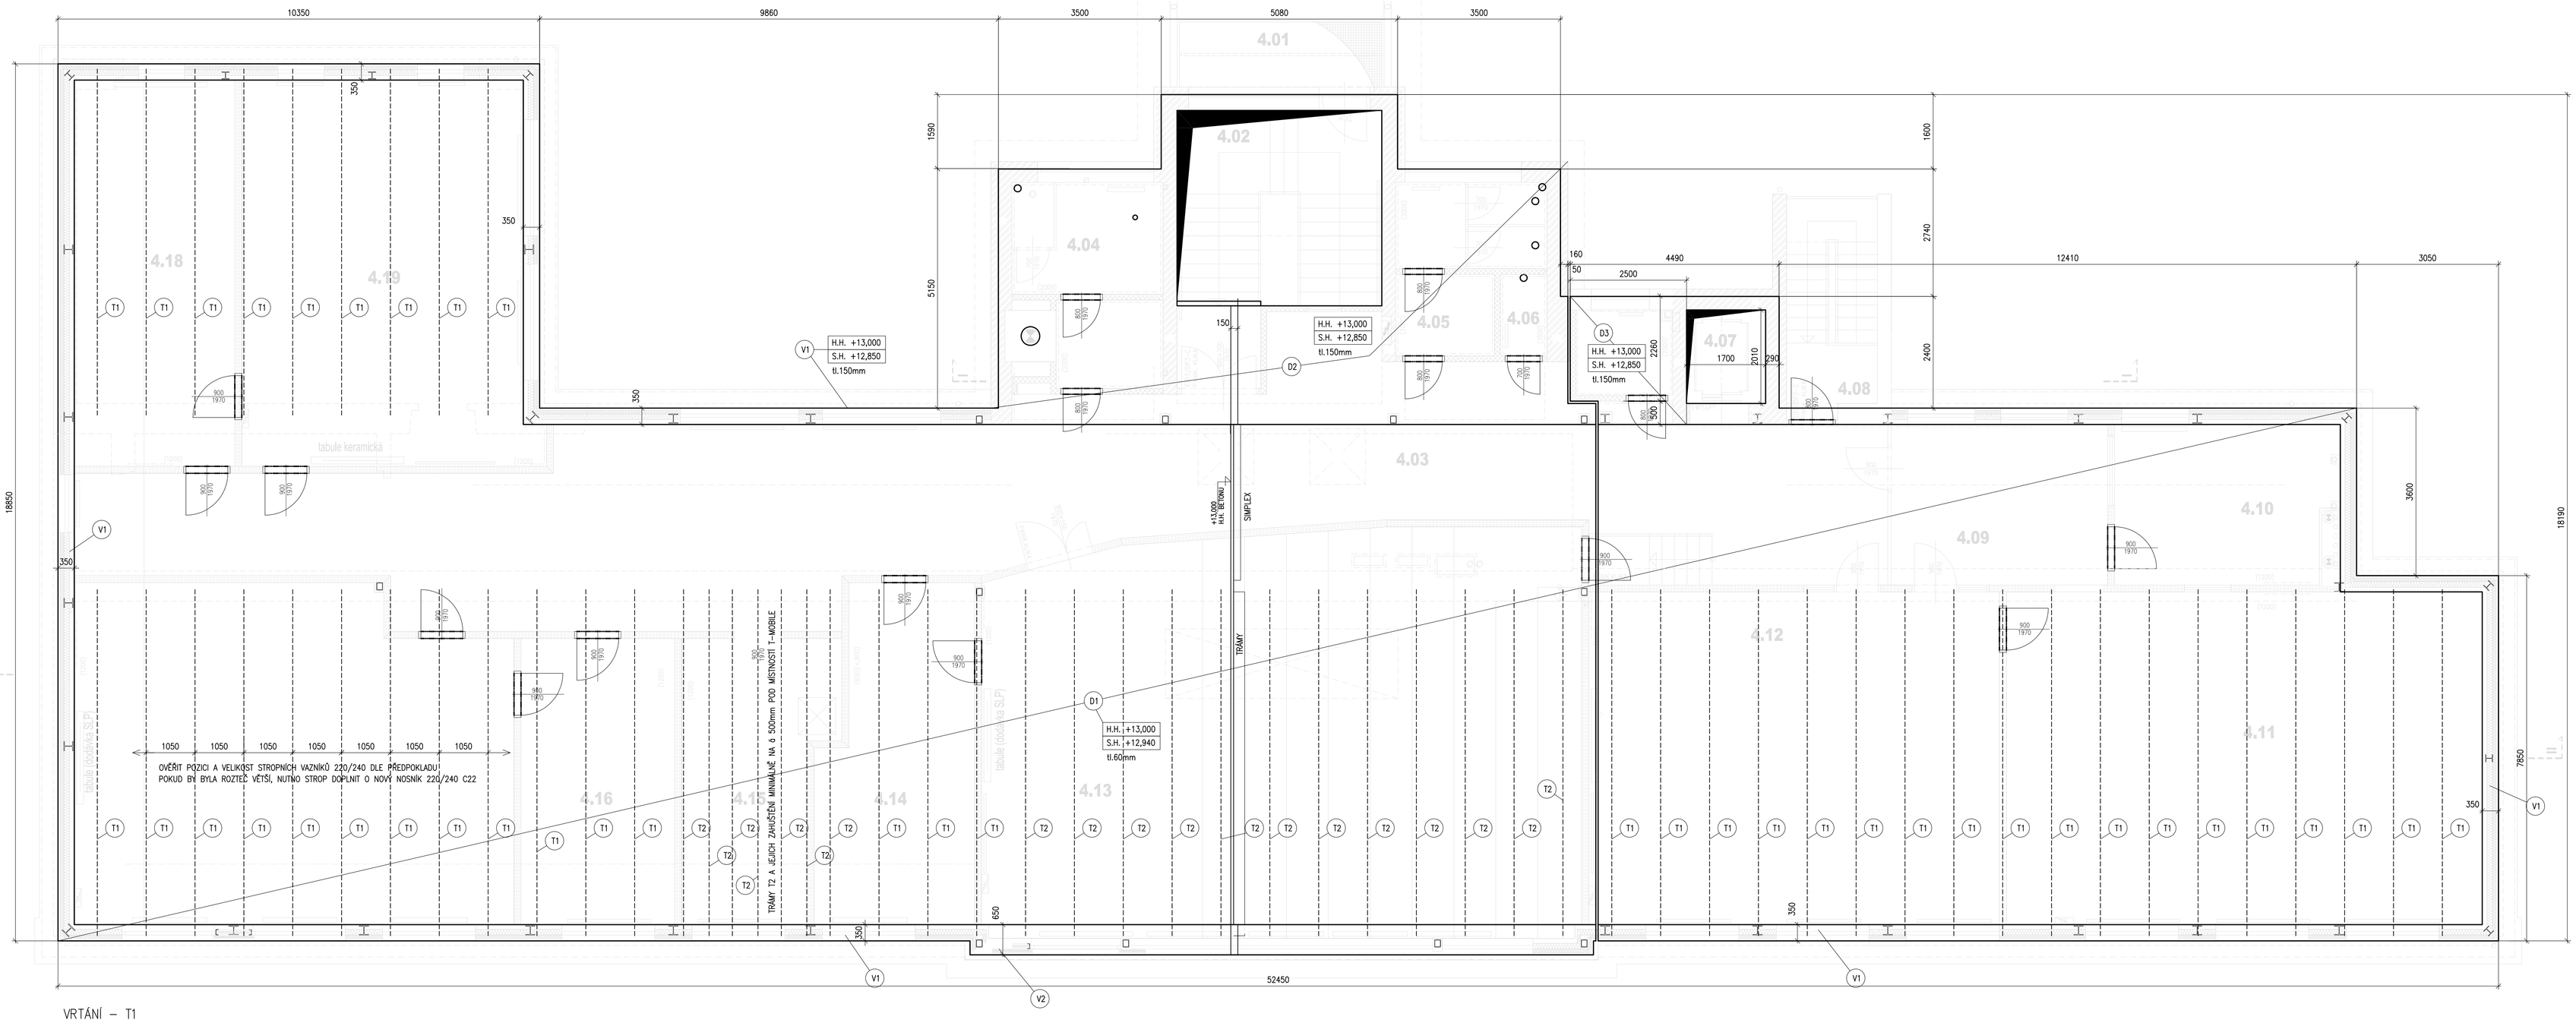

VRTÁNÍ – T1

PŘEDVRTÁNÍ TRÁMU d=5,4 PRO HŘEBÍK VELIKOSTI ø6,3x180 TAK, ABY VYŽÍVAL NAD ZÁKLOP 4cm

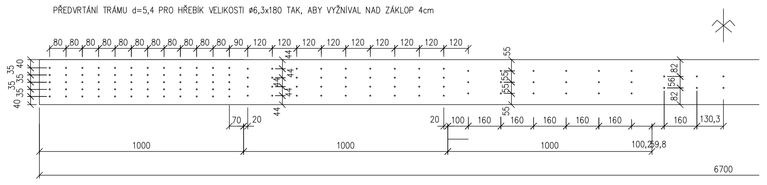

VRTÁNÍ – T2

PŘEDVRTÁNÍ TRÁMU d=7,2 PRO HŘEBÍK VELIKOSTI ø8x220 TAK, ABY VYŽÍVAL NAD ZÁKLOP 4cm

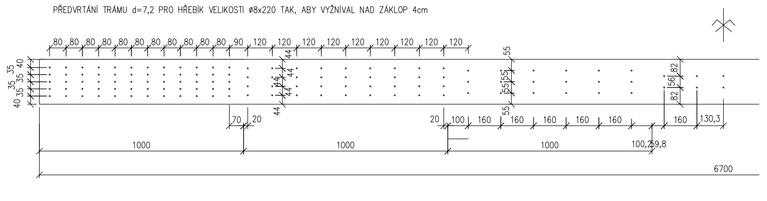

DESKA NAD VÝTAHOVOU ŠACHTOU

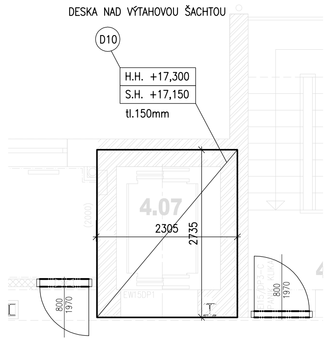

PREFA SCHODIŠTĚ

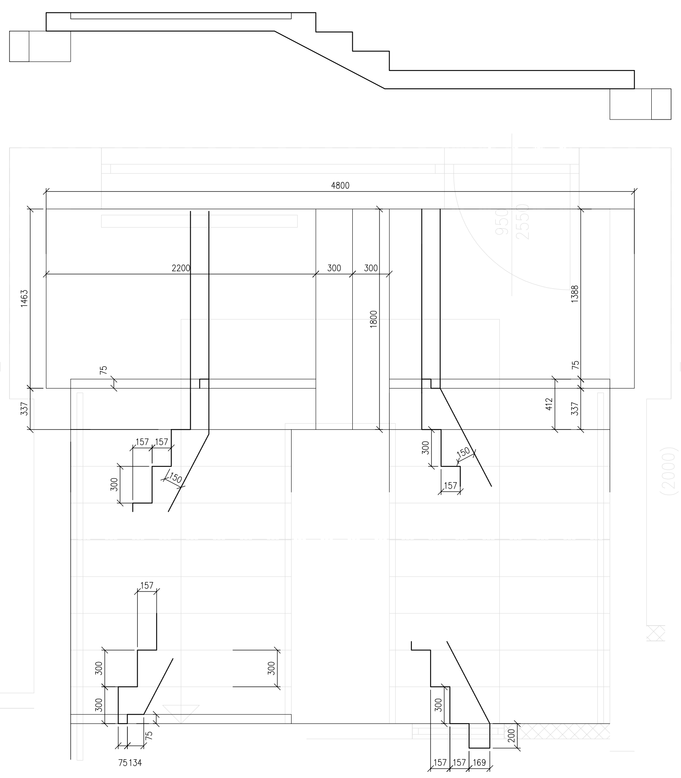

PREFA ÚNIKOVÉ SCHODIŠTĚ – TVARY

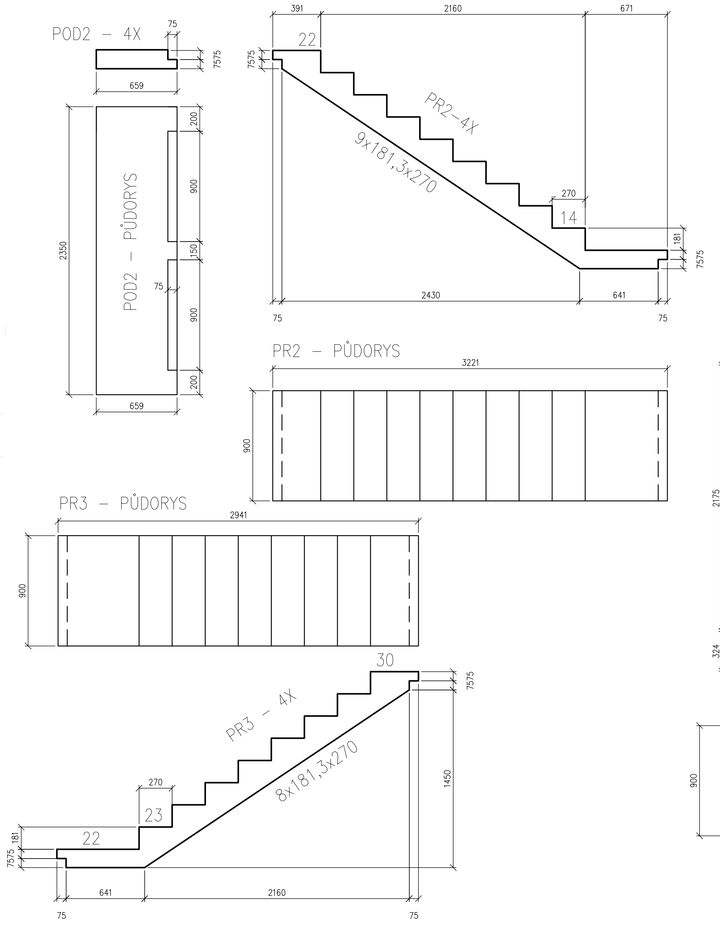

POZNÁMKY

NEODDILNOU SOUČÁSTÍ VÝKRESU JE STATICKÝ POSUDEK A TECHNICKÁ ZPRÁVA!

- KÓTOVÁNO V MM, ROZMĚRY OVĚŘIT NA STAVBĚ A DLE STAVEBNÍ ČÁSTI
- PŘESNÉ UMÍSTĚNÍ VŠECH PROSTUPŮ OVĚŘIT DLE STAVEBNÍ ČÁSTI PROJEKTU! TAKÉ PROSTUPY ZÁKLADŮ PRO ODPADY APOD.
- VEŠKERÉ POVRCHOVÉ ÚPRAVY BETONU NESMÍ ZASAHOVAT V NEJTENŠÍM MÍSTĚ DO MINIMÁLNÍHO KRYTÍ
- stropní trámy v posledním NP (pod půdou) budou před zahájením stavebních prací výškově zaměřeny po odstranění skladeb podlah. Při rozdílu skutečného výškového umístění trámů oproti stavu předpokládaném v projektu bude neprodleně kontaktován projektant o způsobu řešení. Informace má zásadní dopad do výškového osazení ocelové konstrukce nástavby a tvarového řešení navazujících schodišť.
- Také bude ověřena jejich celistvost, napadení škůdci a plísní. Poškozené trámy musí být vměněny!!!
- PREFA SCHODY BUDOU MÍT PROTISKLUZOVOU ÚPRAVU

POZNÁMKY – VÝZTUŽ:
DISTANČNÍ PODLOŽKY, VLOŽKY, ANI SPONY PRO STĚNY NEJSOU VYKÁZÁNY
UVÁDĚNÉ DÉLKY JSOU VZTAŽENY K VNĚJŠÍMU LÍCI PRUTU.
POLOMĚRY OBLOUKU JSOU POLOMĚRY OHÝBACÍCH TRNŮ.
NEZNAČENÉ ÚHLY JSOU 45°, 90° resp 180°.
CELKOVÉ DÉLKY VLOŽEK JSOU STŘÍŽNÉ DÉLKY.
BETON C20/25 XC1
OCEL B500B (R10505)

KRYTÍ 20mm

±0,000=ÚROVEŇ STÁVAJÍCÍHO PŘÍZEMÍ

INVESTOR :	GYMNÁZIUM TIŠNOV	NA HRÁDKU 20, 666 01 TIŠNOV	
Školicí a vzdělávací centrum – Gymnázium, Tišnov – projektová dokumentace			
STUPEŇ :	DOKUMENTACE PRO PROVÁDĚNÍ STAVBY		
PROFESE :	D.1.2 Stavebně konstrukční řešení	STAVEBNÍ OBJEKT :	SOP 01
VEDOUCÍ PROJEKTANT :	ING. ZSOLT KOCSIS	FIRMA :	PROMED Brno spol. s r.o. Žitná 19, 621 00 BRNO
ZODPOVĚDNÝ PROJEKTANT ČÁSTI:	ING. MARIÁN OLEJNÍK		
VYPRACOVAL :	ING. MARIÁN OLEJNÍK		
NÁZEV VÝKRESU :	HŘEBÍKOVÁ ŽELEZOBETONOVÁ DESKA PŮDORYS TVAR PREFA PRVKŮ	DATUM :	11/2015
		ČÍSLO ZAKÁZKY :	15-006
		MĚŘÍTKO :	1/50, 1/15
		PARE :	ČÍSLO VÝKRESU : D.1.2.6