


POHLED NA VÝTOK 1:100

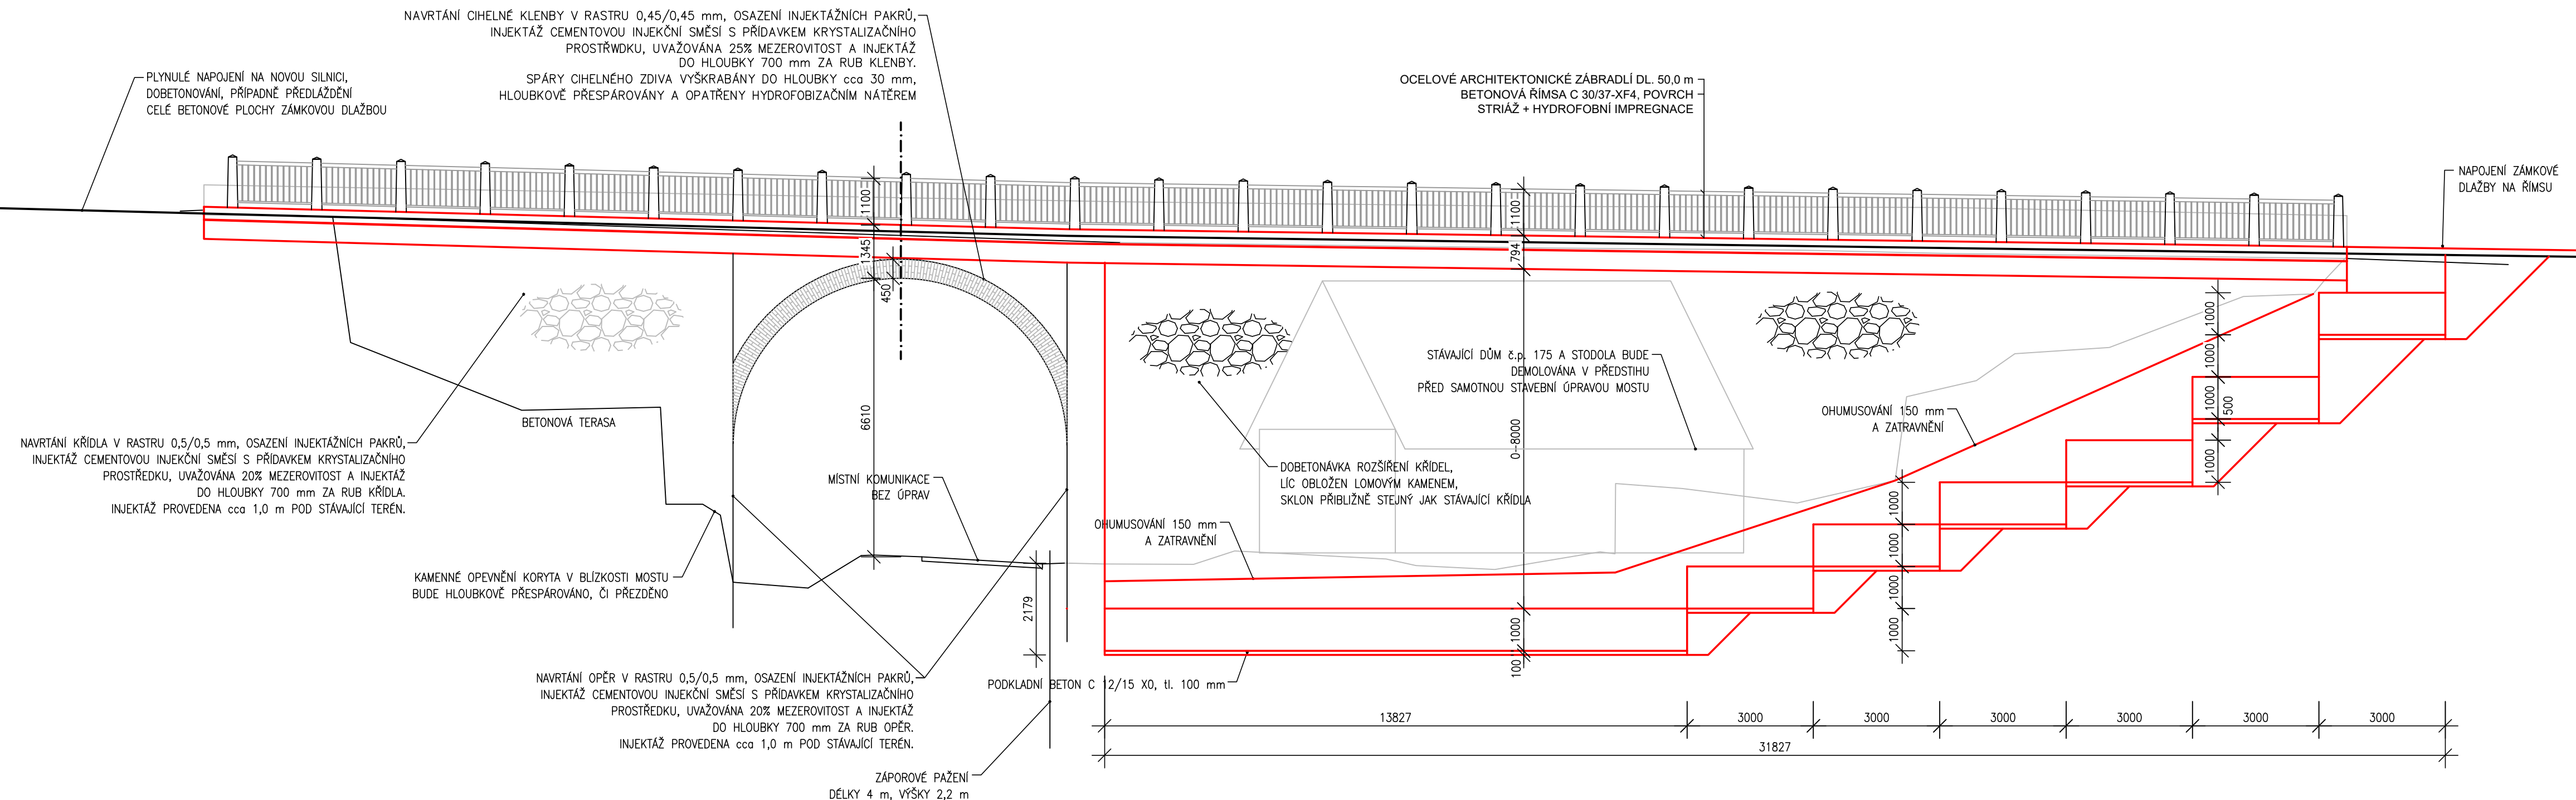

SO 201 - MOST

D.1




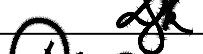

Souřadnicový systém: S - JTSK
Výškový systém: Bpv

Zhotovitel:

RD SÚS JmK - PK OSSENDORF+Linio Plan+Rušar mosty

Vedoucí konsorcia: PK OSSENDORF s.r.o.

Číslo smlouvy objednatele: 2021/736

HIP	Ing. Jaromír RUŠAR		 Majdalenky 19, 638 00 Brno Tel., fax: 545 222 037 E-mail: info@rusar.cz
Zodpovědný projektant	Ing. Jaromír RUŠAR		
Vypracoval	Ing. Zdeněk Dyk		
Kontroloval	Ing. Jaromír RUŠAR		
Kraj: Jihomoravský Investor: Správa a údržba silnic Jihomoravského kraje, příspě. organizace kraje Název akce: <div style="text-align: center;">II/361 Jevišovice, most ev.č.361-008</div> Název objektu: SO 201 - MOST Název výkresu:			Datum: Květen 2022 Formát: 4 A4 Měřítko: 1:100 Účel: PDPS Čís.zakáz.: 89 - 2021 Archivní čís.: 27 - 2021 Čís.soupravy:
<div style="text-align: center;">POHLED NA VÝTOK</div>			Čís. výkresu: <div style="text-align: center;">09</div>