


PŘÍČNÝ ŘEZ KŘÍDLY, ROZŠÍŘENÍ KŘÍDEL 1:50

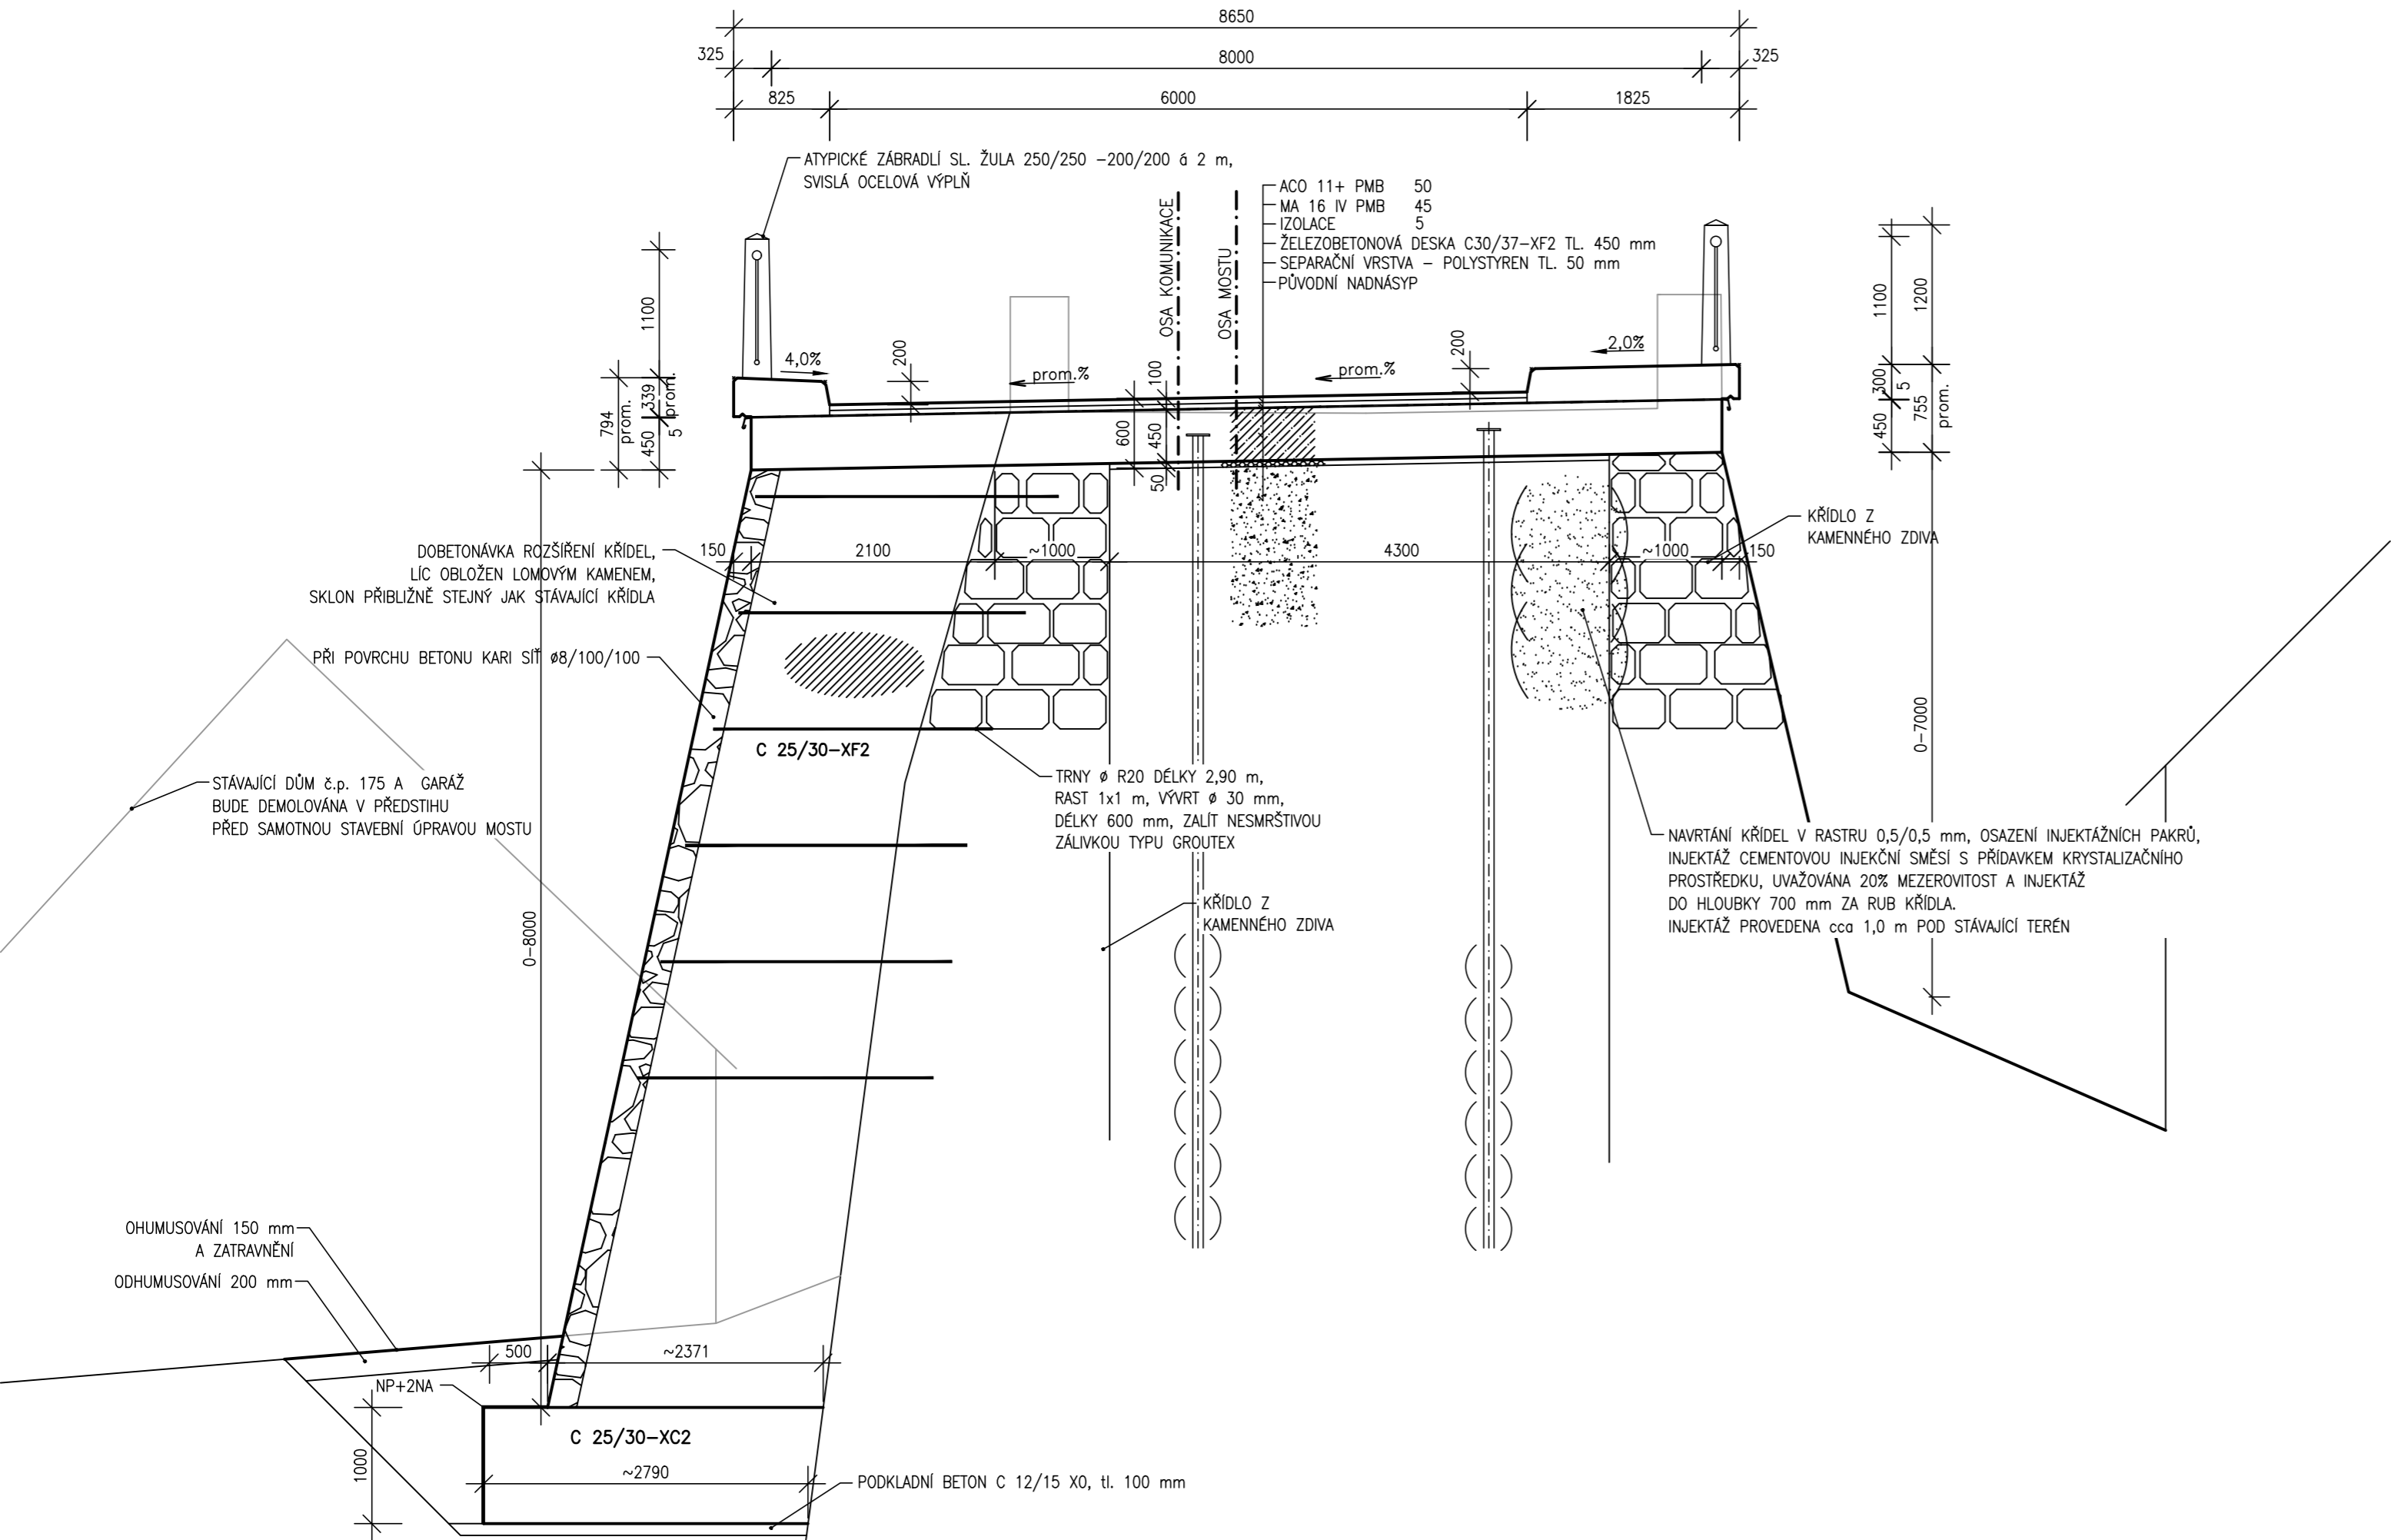

SO 201 - MOST

D.1

Souřadnicový systém: S - JTSK
Výškový systém: Bpv

PDPS

Zhotovitel:

RD SÚS JmK - PK OSSENDORF+Linio Plan+Rušar mosty

Vedoucí konsorcia: PK OSSENDORF s.r.o.

Číslo smlouvy objednatele: 2021/736

HIP	Ing. Jaromír RUŠAR		 Majdalenky 19, 638 00 Brno Tel., fax: 545 222 037 E-mail: info@rusar.cz	
Zodpovědný projektant	Ing. Jaromír RUŠAR			
Vypracoval	Ing. Zdeněk Dyk			
Kontroloval	Ing. Jaromír RUŠAR			
Kraj: Jihomoravský			Datum	Květen 2022
Investor: Správa a údržba silnic Jihomoravského kraje, příspě. organizace kraje			Formát	3 A4
Název akce: II/361 Jevišovice, most ev.č.361-008			Měřítko	1:50
			Účel	PDPS
			Čís.zakáz.	89 - 2021
Název objektu: SO 201 - MOST			Archivní čís.	27 - 2021
Název výkresu: PŘÍČNÝ ŘEZ KŘÍDLY, ROZŠÍŘENÍ KŘÍDEL			Čís.soupravy	Čís. výkresu: 06