
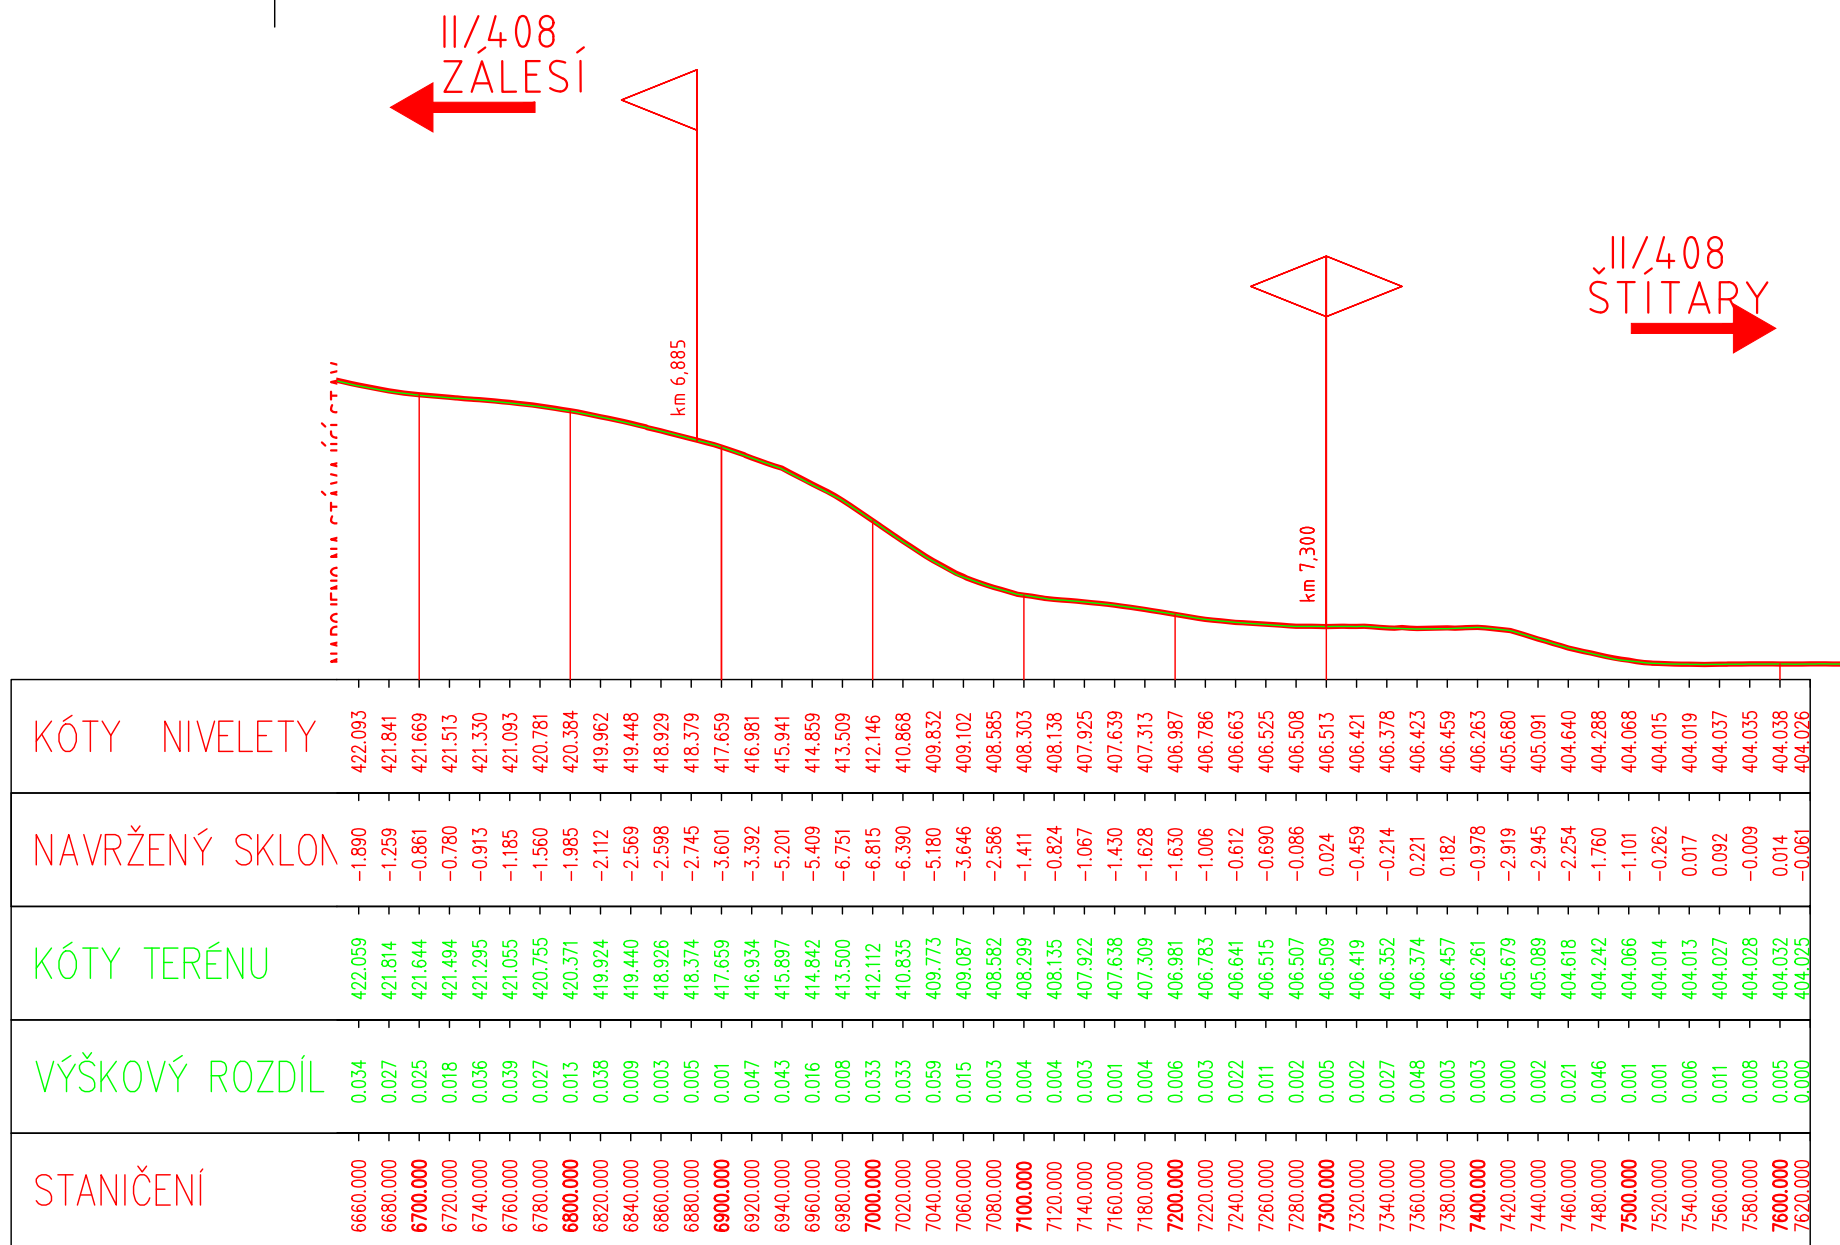


II/408 HRANICE KRAJE - ŠTÍTARY
PODÉLNÝ PROFIL - DÍL 2
M 1 : 5000/500

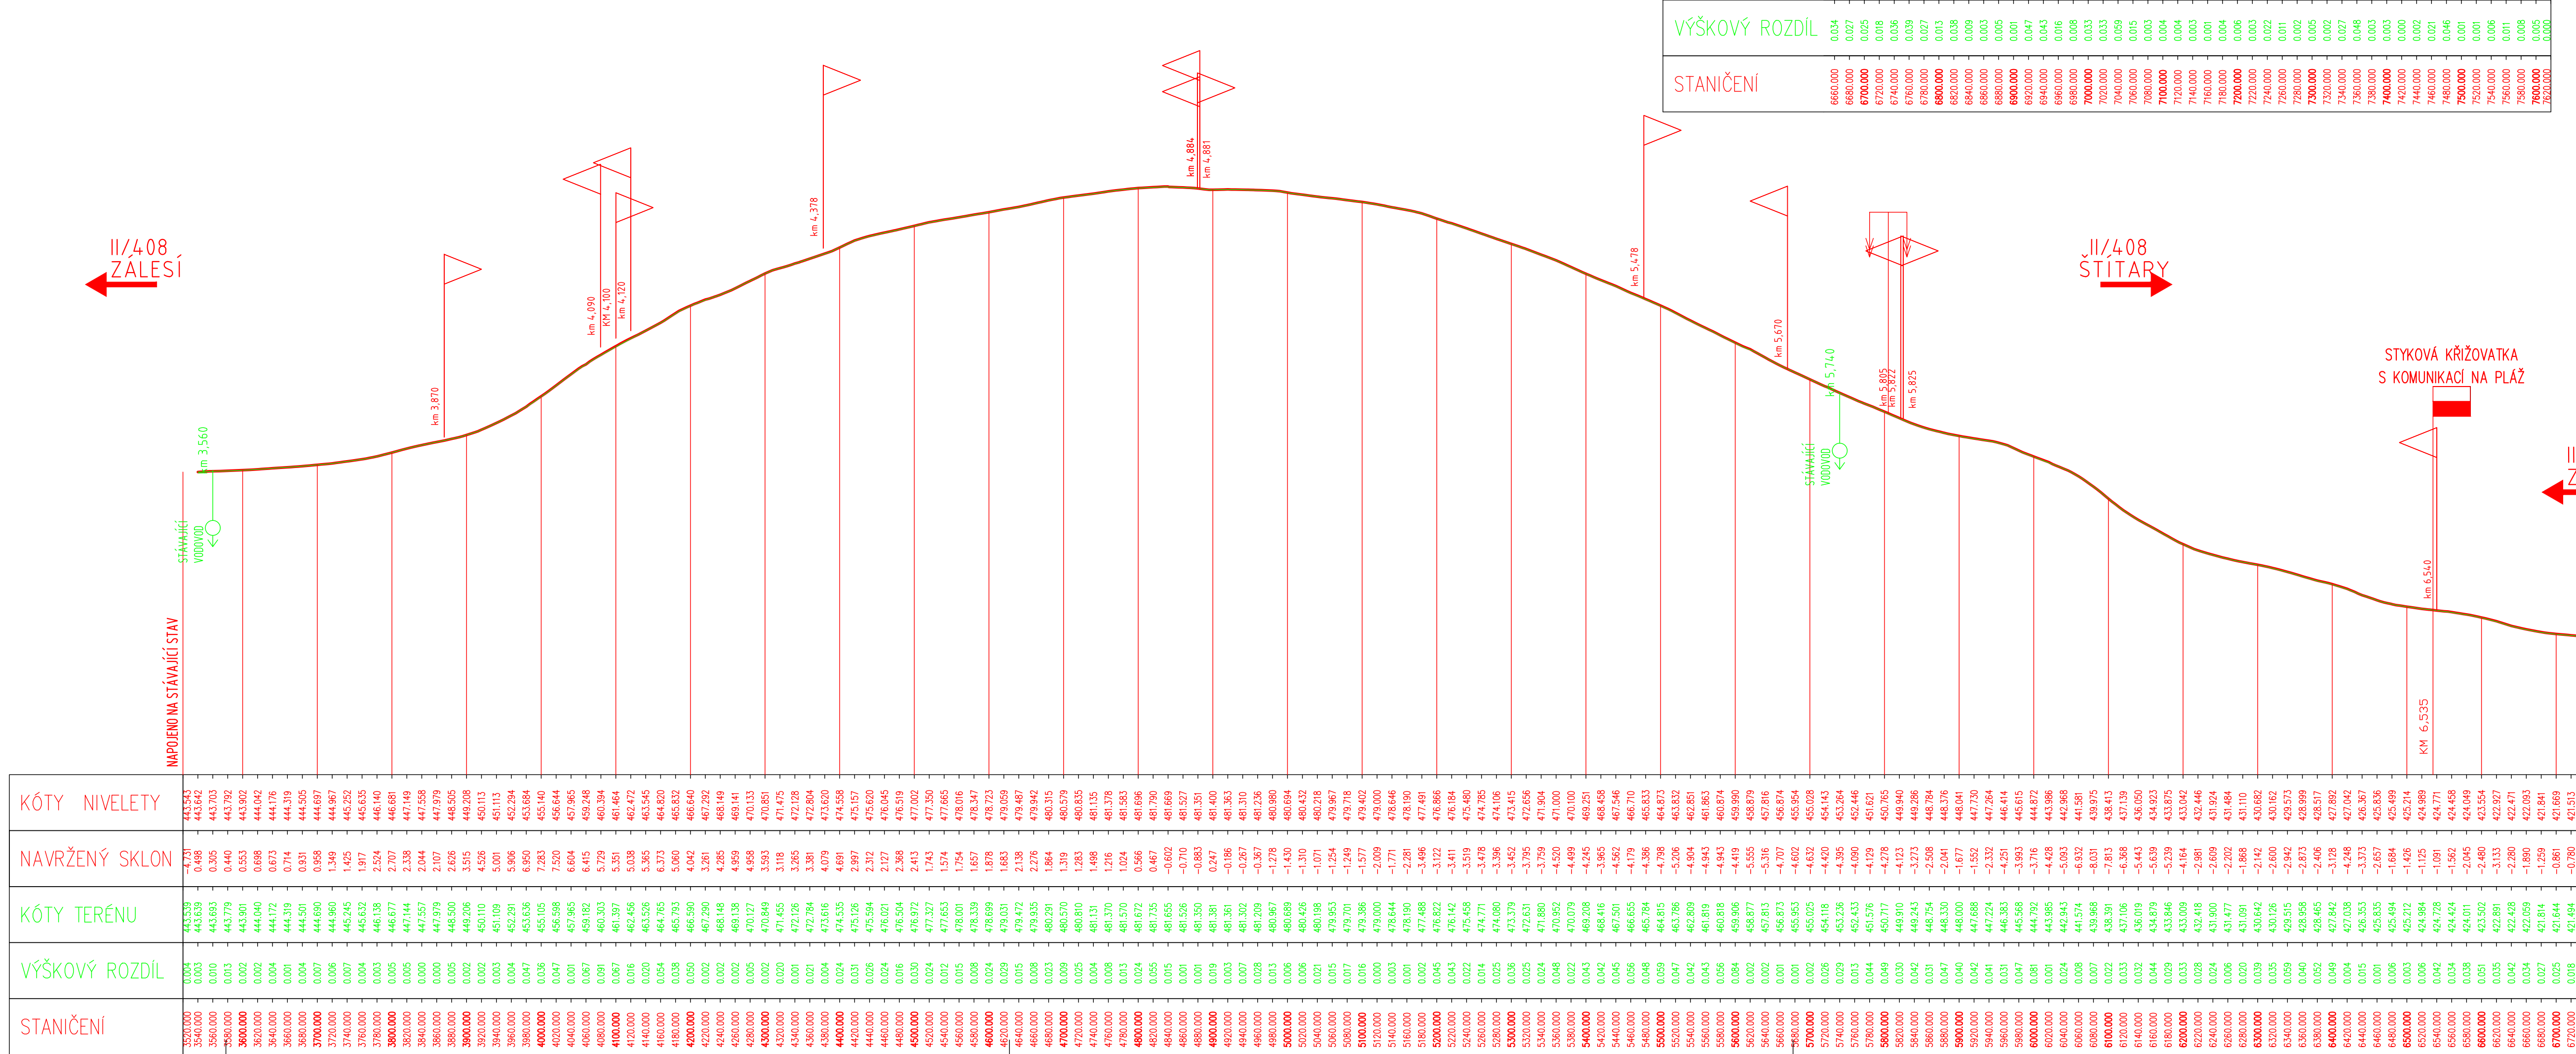

.....
ČÍSLO PAR


AUTORIZACE

ČÍSL ZMĚNY	DATUM ZMĚNY	POPIS/OBSAH ZMĚNY	PDPDS

II/408 HRANICE KRAJE - ŠTÍTARY

název akce

SO 101 KOMUNIKACE stavební objekt

Správa a údržba silnic Jihomoravského kraje, p. o. Žerotínovo náměstí 449/3 602 00 Brno		
objednatel	spolupráce	DOPRAVNĚ INŽENÝRSKÁ KANCELÁŘ Boždřochova 1668, 500 02 Hradec Králové tel.: 495 219 036, 495 212 647, fax: 495 221 677 e-mail: dik@dik - hk.cz, http: www.dik-hk.cz
kú Chvalčovice místo stavby	JIHOMORAVSKÝ kraj	

PODĚLNÝ PROFIL - DÍL 2		1 : 5000 / 500 měřítko	DSP / PDPS stupně
výkres			
ING. MILOŠ BURIANEC kontroloval	<i>Milosec</i>	ING. PAVEL ŘEHÁK hlavní inženýr projektu	<i>Rehak</i>
ING. PAVEL ŘEHÁK zodpovědný projektant	<i>Rehak</i>	vedoucí projektant	
		A081/17 číslo zakázky	
		3/2018 datum	
		číslo přílohy	C.13.2