


SITUACE V BLÍZKOSTI STAVBY - ETAPA I 1:10 000

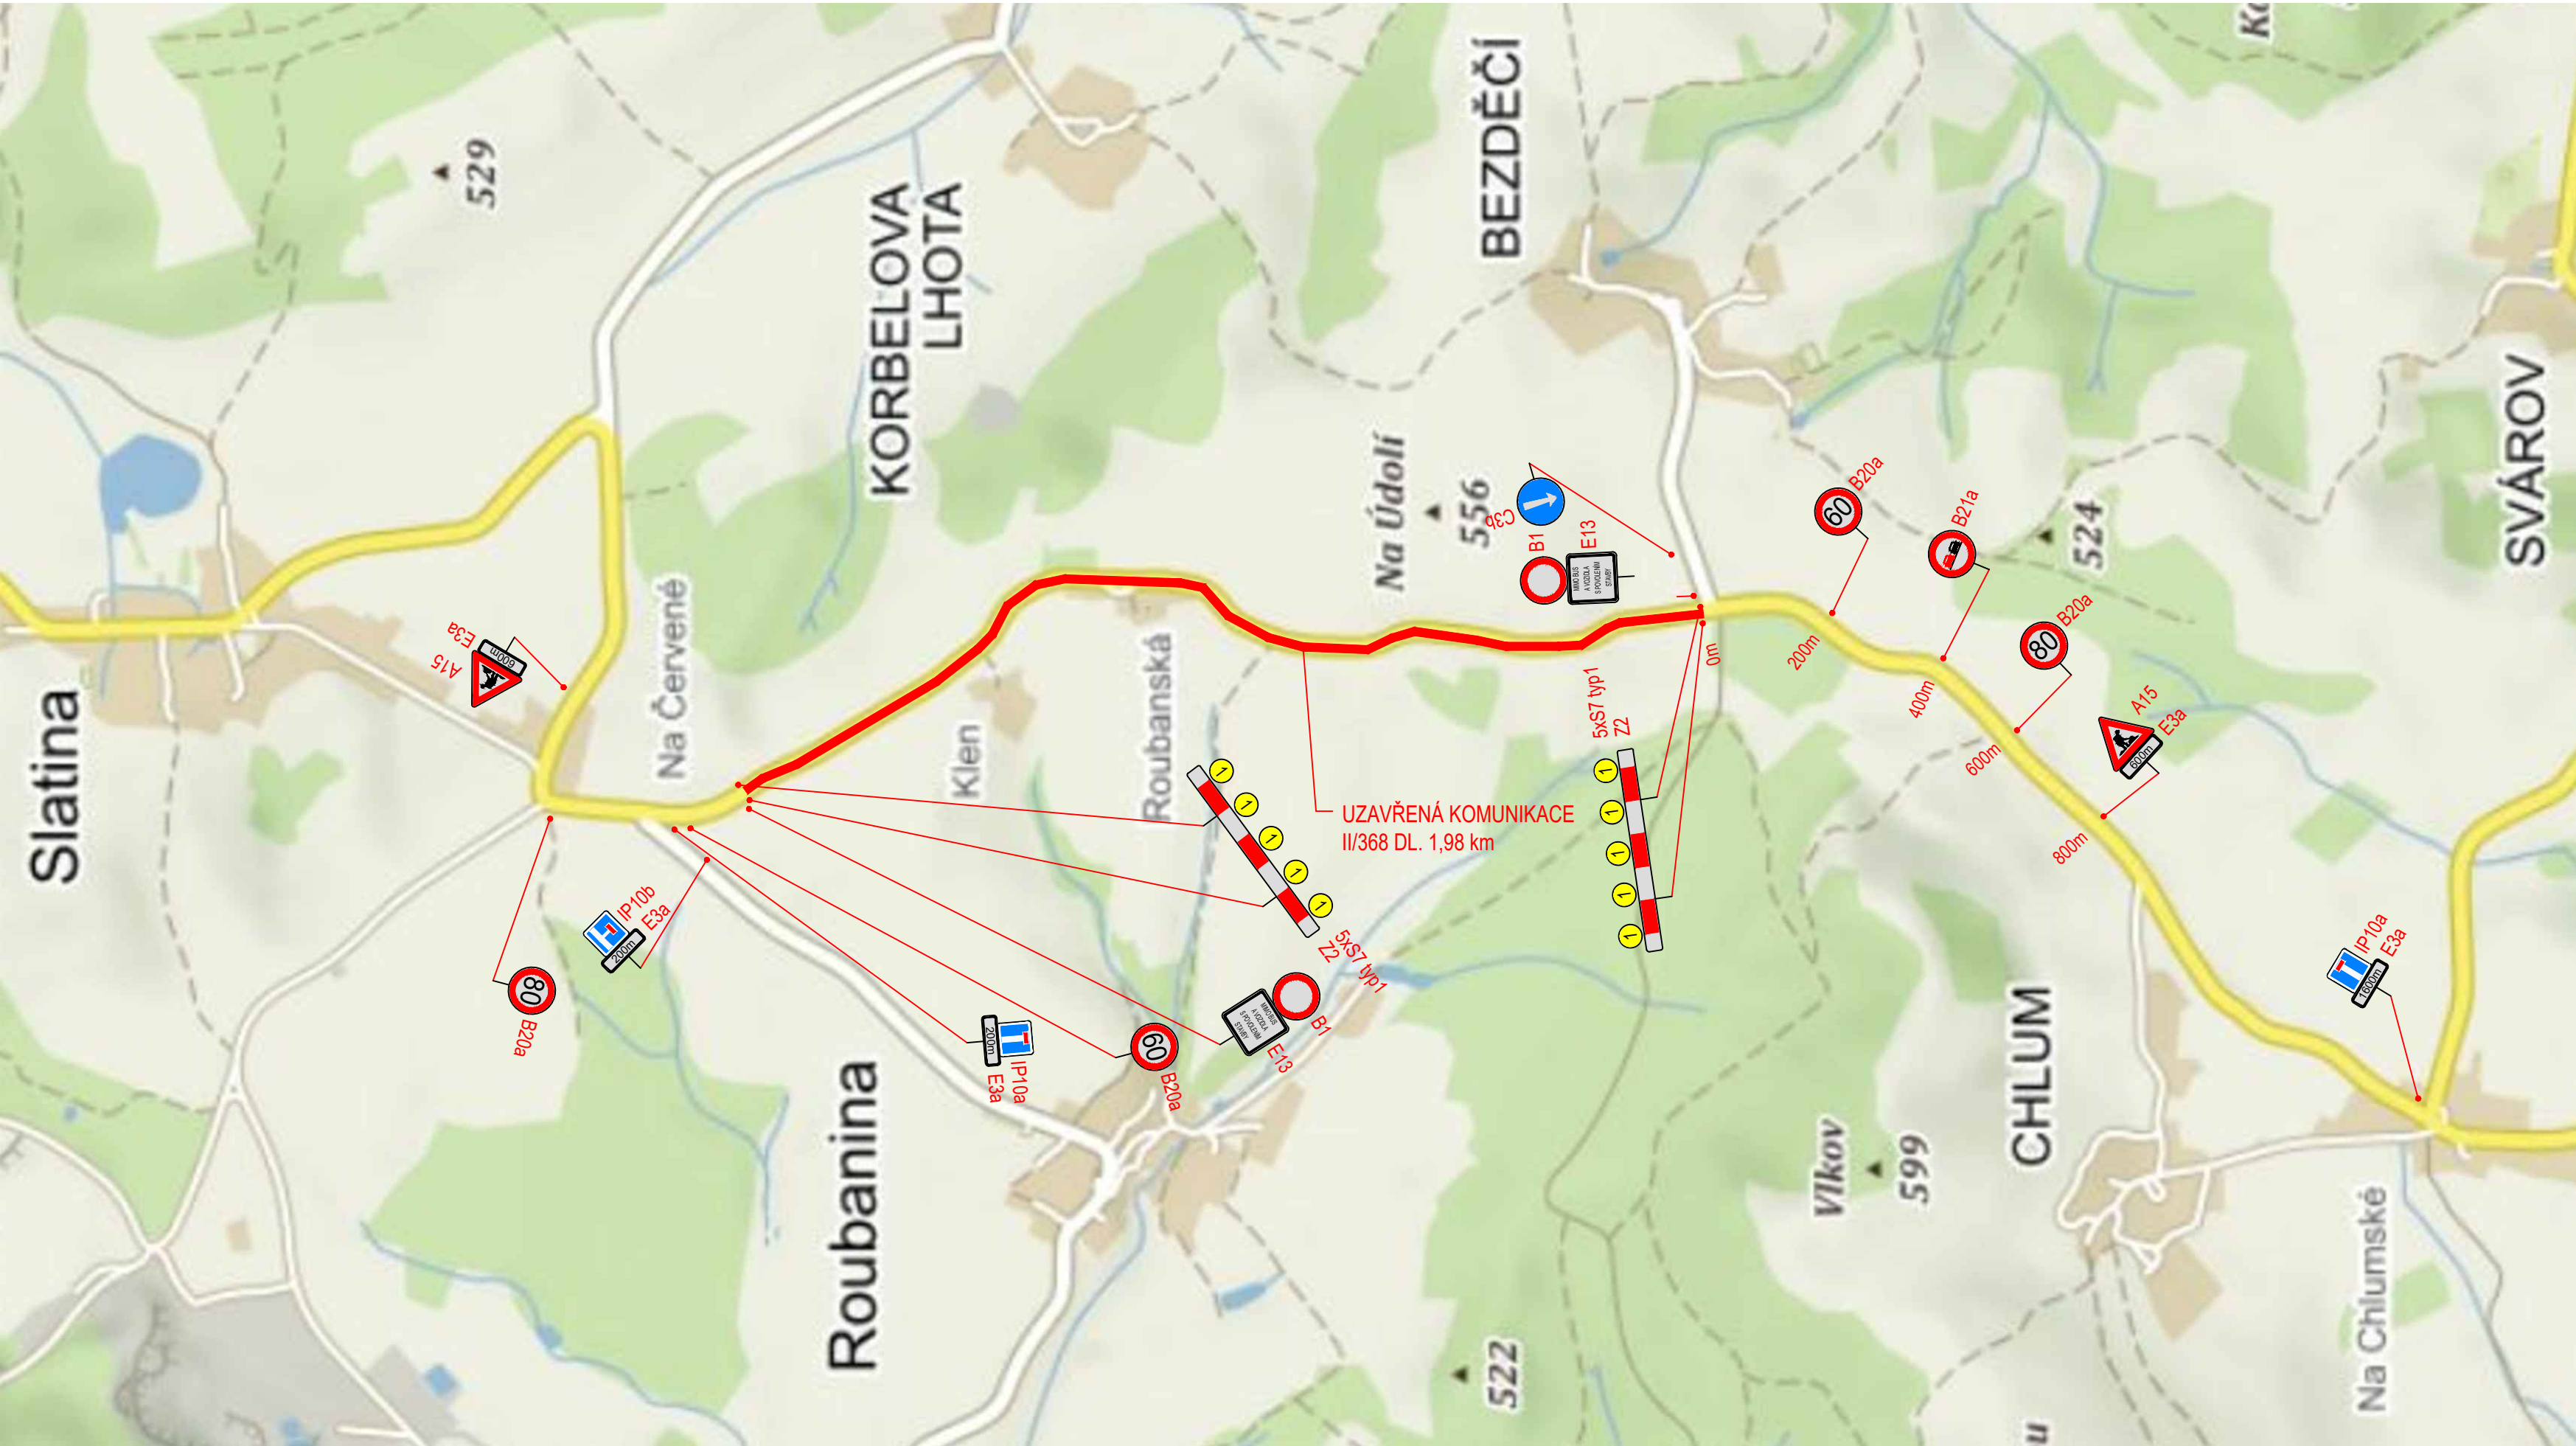

LEGENDA

- B20a PROVIZORNÍ DOPRAVNÍ ZNAČENÍ
- UZAVŘENÝ ÚSEK KOMUNIKACE

POZNÁMKY

OBYVATELŮM A ZÁSOBOVÁNÍ OSAD KLEN A ROUBANSKÁ BUDE PRŮJEZD UMOŽNĚN.
PRŮJEZD LINKOVÝCH AUTOBUSŮ BUDE UMOŽNĚN.

AKCE:

II/368 hranice Pardubického kraje - Chlum

OBJEDNATEL DOKUMENTACE:

Správa a údržba silnic Jihomoravského kraje,
příspěvková organizace

Žerotínovo náměstí 449/3
602 00 Brno

ZHOTOVITEL DOKUMENTACE:

Hlavní inženýr projektu:
Ing. Martin Řehulka

C

SO 182

SOŘADNICOVÝ SYSTÉM : S-JTSK
VÝŠKOVÝ SYSTÉM : Bpv

PDPS

VEDOUCÍ PROJEKTANT	Ing. Martin ŘEHULKA	
ODPOVĚDNÝ PROJEKTANT	Ing. Dagmar KLAJMONOVÁ	
ZODPOVĚDNÝ PROJEKTANT	Ing. Tomáš NAVRÁTIL	
VYPRACOVAL	Ing. Tomáš NAVRÁTIL	
KONTROLOVAL	Ing. Jiří ŠRUBAŘ	
KRAJ	JIHOMORAVSKÝ	INVESTOR
Správa a údržba silnic Jihomoravského kraje, příspěvková organizace		
NÁZEV AKCE		DATUM
II/368 hranice Pardubického kraje - Chlum		02/2021
SO 182 - Dopravně inženýrská opatření		FORMÁT
		4 x A4
NÁZEV OBJEKTU		MĚŘÍTKO
		1:10 000
NÁZEV PŘÍLOHY		ÚČEL
SITUACE V BLÍZKOSTI STAVBY - ETAPA I		PDPS
		ČÍS. ZAKÁZKY
		20132
		ARCHIVNÍ ČÍS.
		C182.4_SIT3.dwg
		ČÍS. SOUPRAVY
		PŘÍLOHA
		C182.4