


ZAMĚŘENÍ - SITUACE - ČÁST 2 1:1000

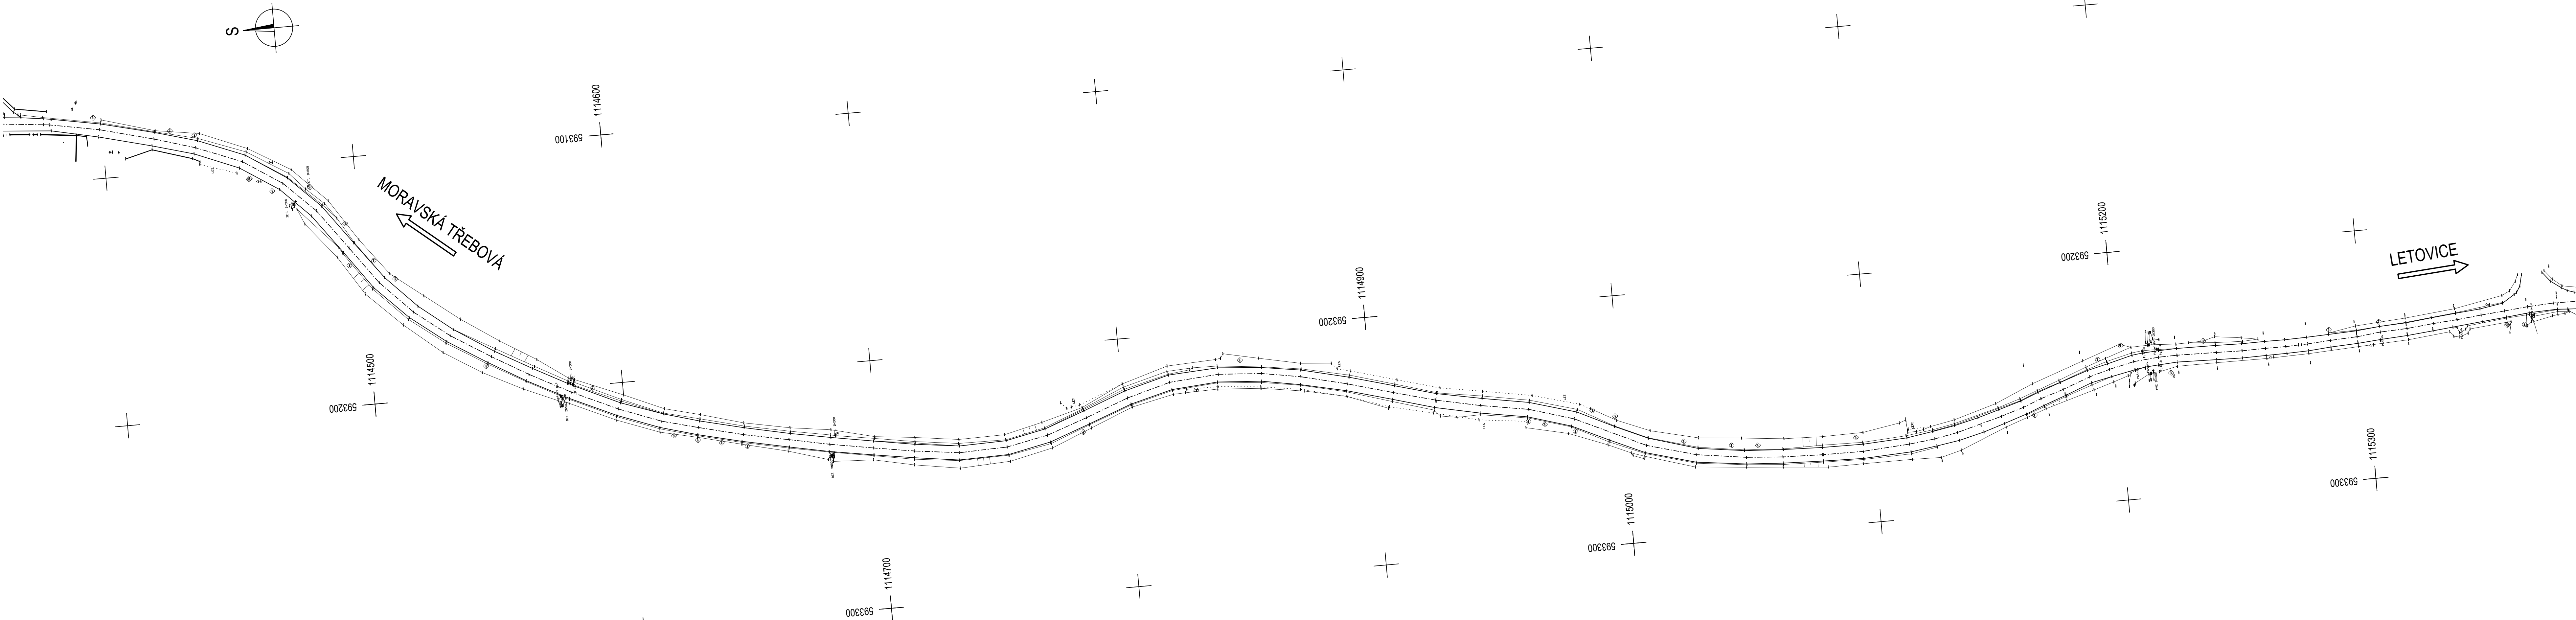

AKCE: II/368 hranice Pardubického kraje - Chlum


OBJEDNATEL DOKUMENTACE:
Správa a údržba silnic Jihomoravského kraje,
příspěvková organizace
Žerotínovo náměstí 449/3
602 00 Brno



ZHOTOVITEL DOKUMENTACE:
Hlavní inženýr projektu:
Ing. Martin Řehulka




KLAD VÝKRESŮ 1:50 000

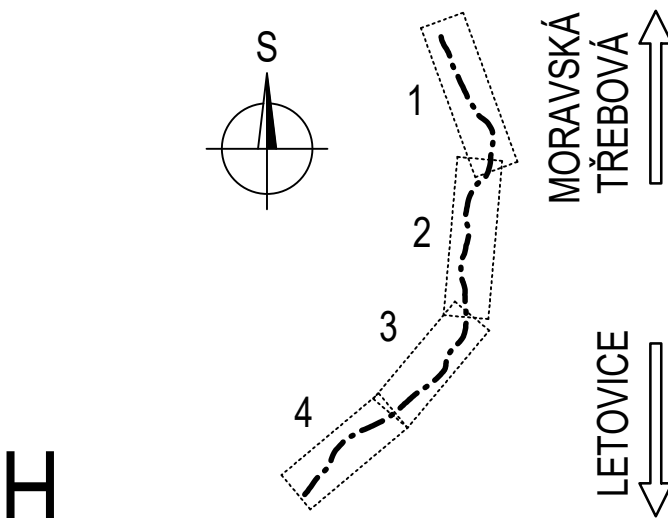

H

SOUŘADNICOVÝ SYSTÉM : S—JTSK
VÝŠKOVÝ SYSTÉM : Bpv

PDPS

VEDOUČÍ PROJEKTANT	Ing. Martin ŘEHULKA	 Projekční kancelář PRIS spol. s r.o. OSOŤÁ 20, 625 00 BRNO tel. / fax 547 212 053, e-mail info@pris.cz			
ODPOVĚDNÝ PROJEKTANT	Ing. Dagmar KLAJMONOVÁ				
ZODPOVĚDNÝ PROJEKTANT	Ing. Tomáš NAVRÁTIL				
VYPRACOVAL	Ing. Tomáš NAVRÁTIL				
KONTROLOVAL	Ing. Jiří ŠRUBAŘ				
KRAJ	JIHOMORAVSKÝ	INVESTOR	Správa a údržba silnic Jihomoravského kraje, příspěvková organizace	DATUM	02/2021
NÁZEV AKCE				FORMÁT	6 x A4
II/368 hranice Pardubického kraje - Chlum				MĚŘÍTKO	1:1000
				ÚČEL	PDPS
				ČÍS. ZAKÁZKY	20132
				ARCHIVNÍ ČÍS.	H2.2_ZSIT2.dwg
				ČÍS. SOUPRAVY	PŘÍLOHA
NÁZEV PŘÍLOHY				H2.2	
ZAMĚŘENÍ - SITUACE - ČÁST 2					