


ZAMĚŘENÍ - SITUACE - ČÁST 4 1:1000

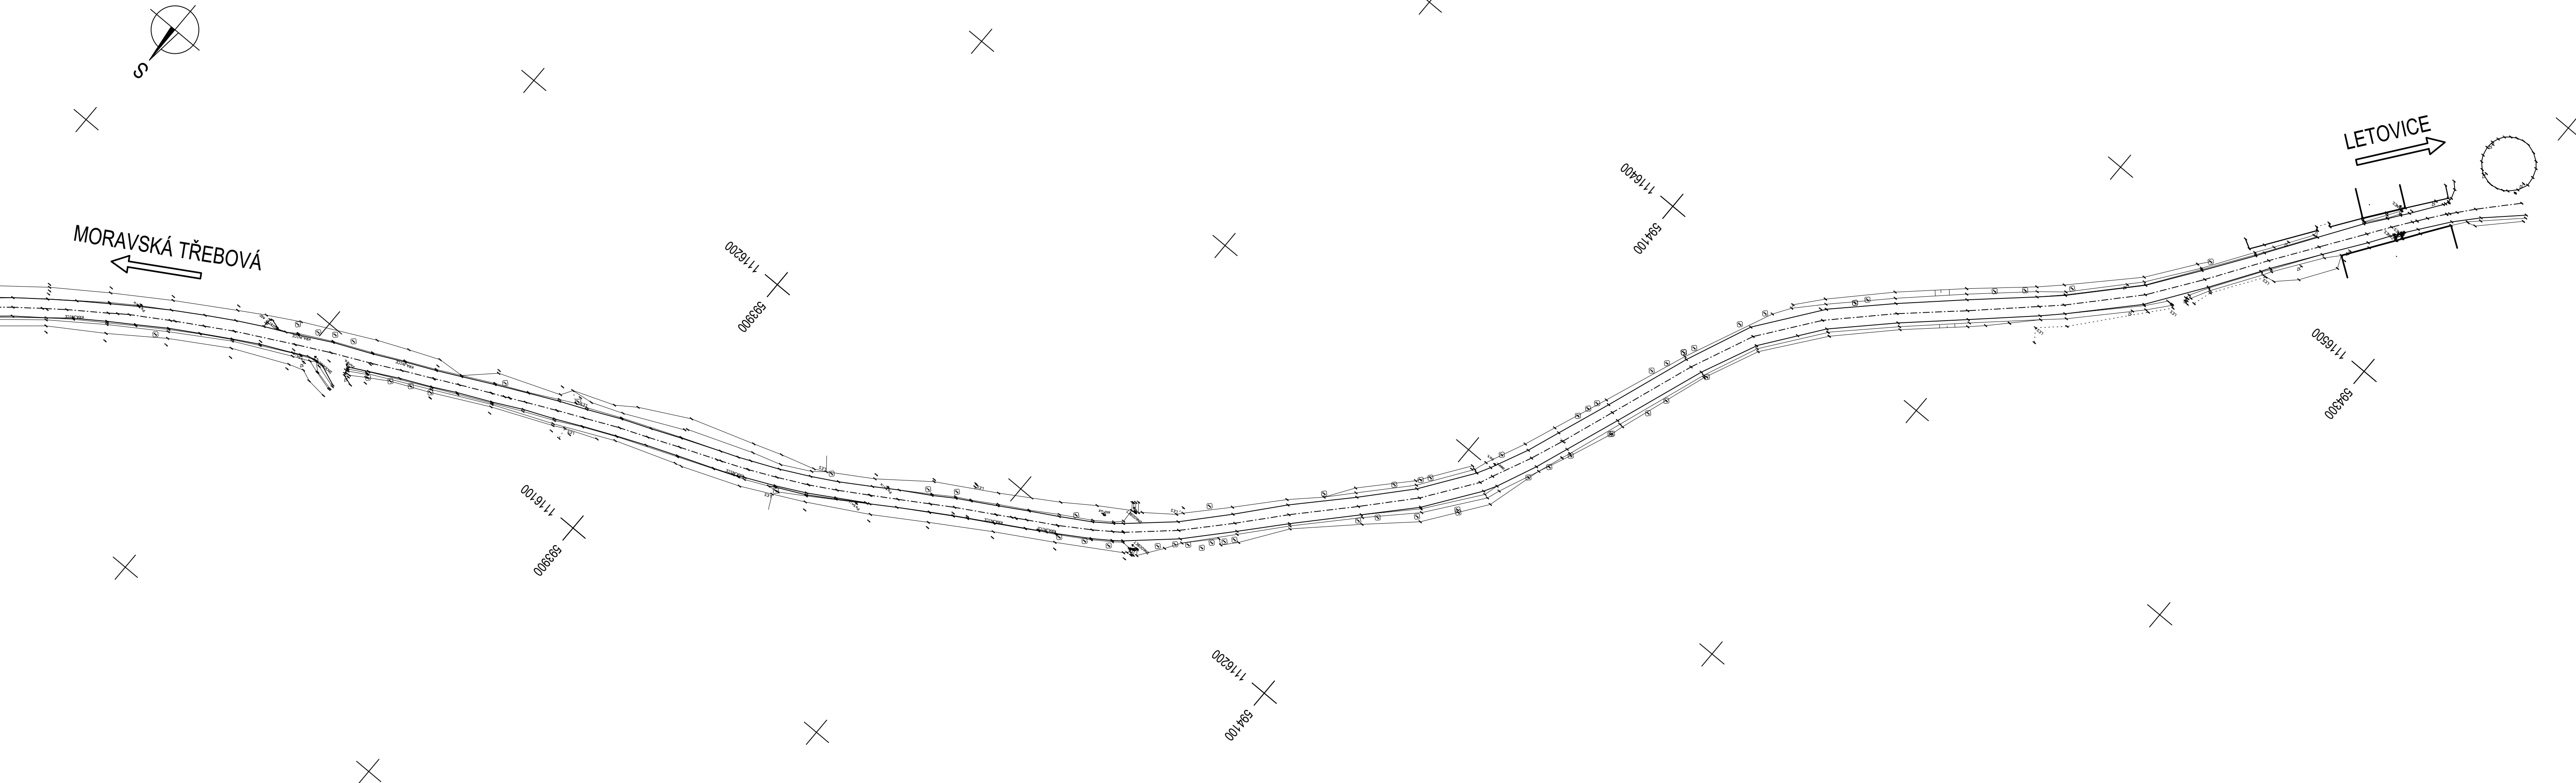

II/368 hranice Pardubického kraje - Chlum

DATUM	02/2021
FORMÁT	5 x A4
MĚŘÍTKO	1:1000
ÚČEL	PDPS
ČIS. ZAKÁZKY	20132
ARCHIVNÍ ČÍS.	H2.4_ZSIT4.dwg
ČIS. SOUPRAVY	PŘÍLOHA H2.4