


Kompresorová a vakuová stanice Nemocnice TGM Hodonín, p.o.
C.2 Katastrální situační výkres

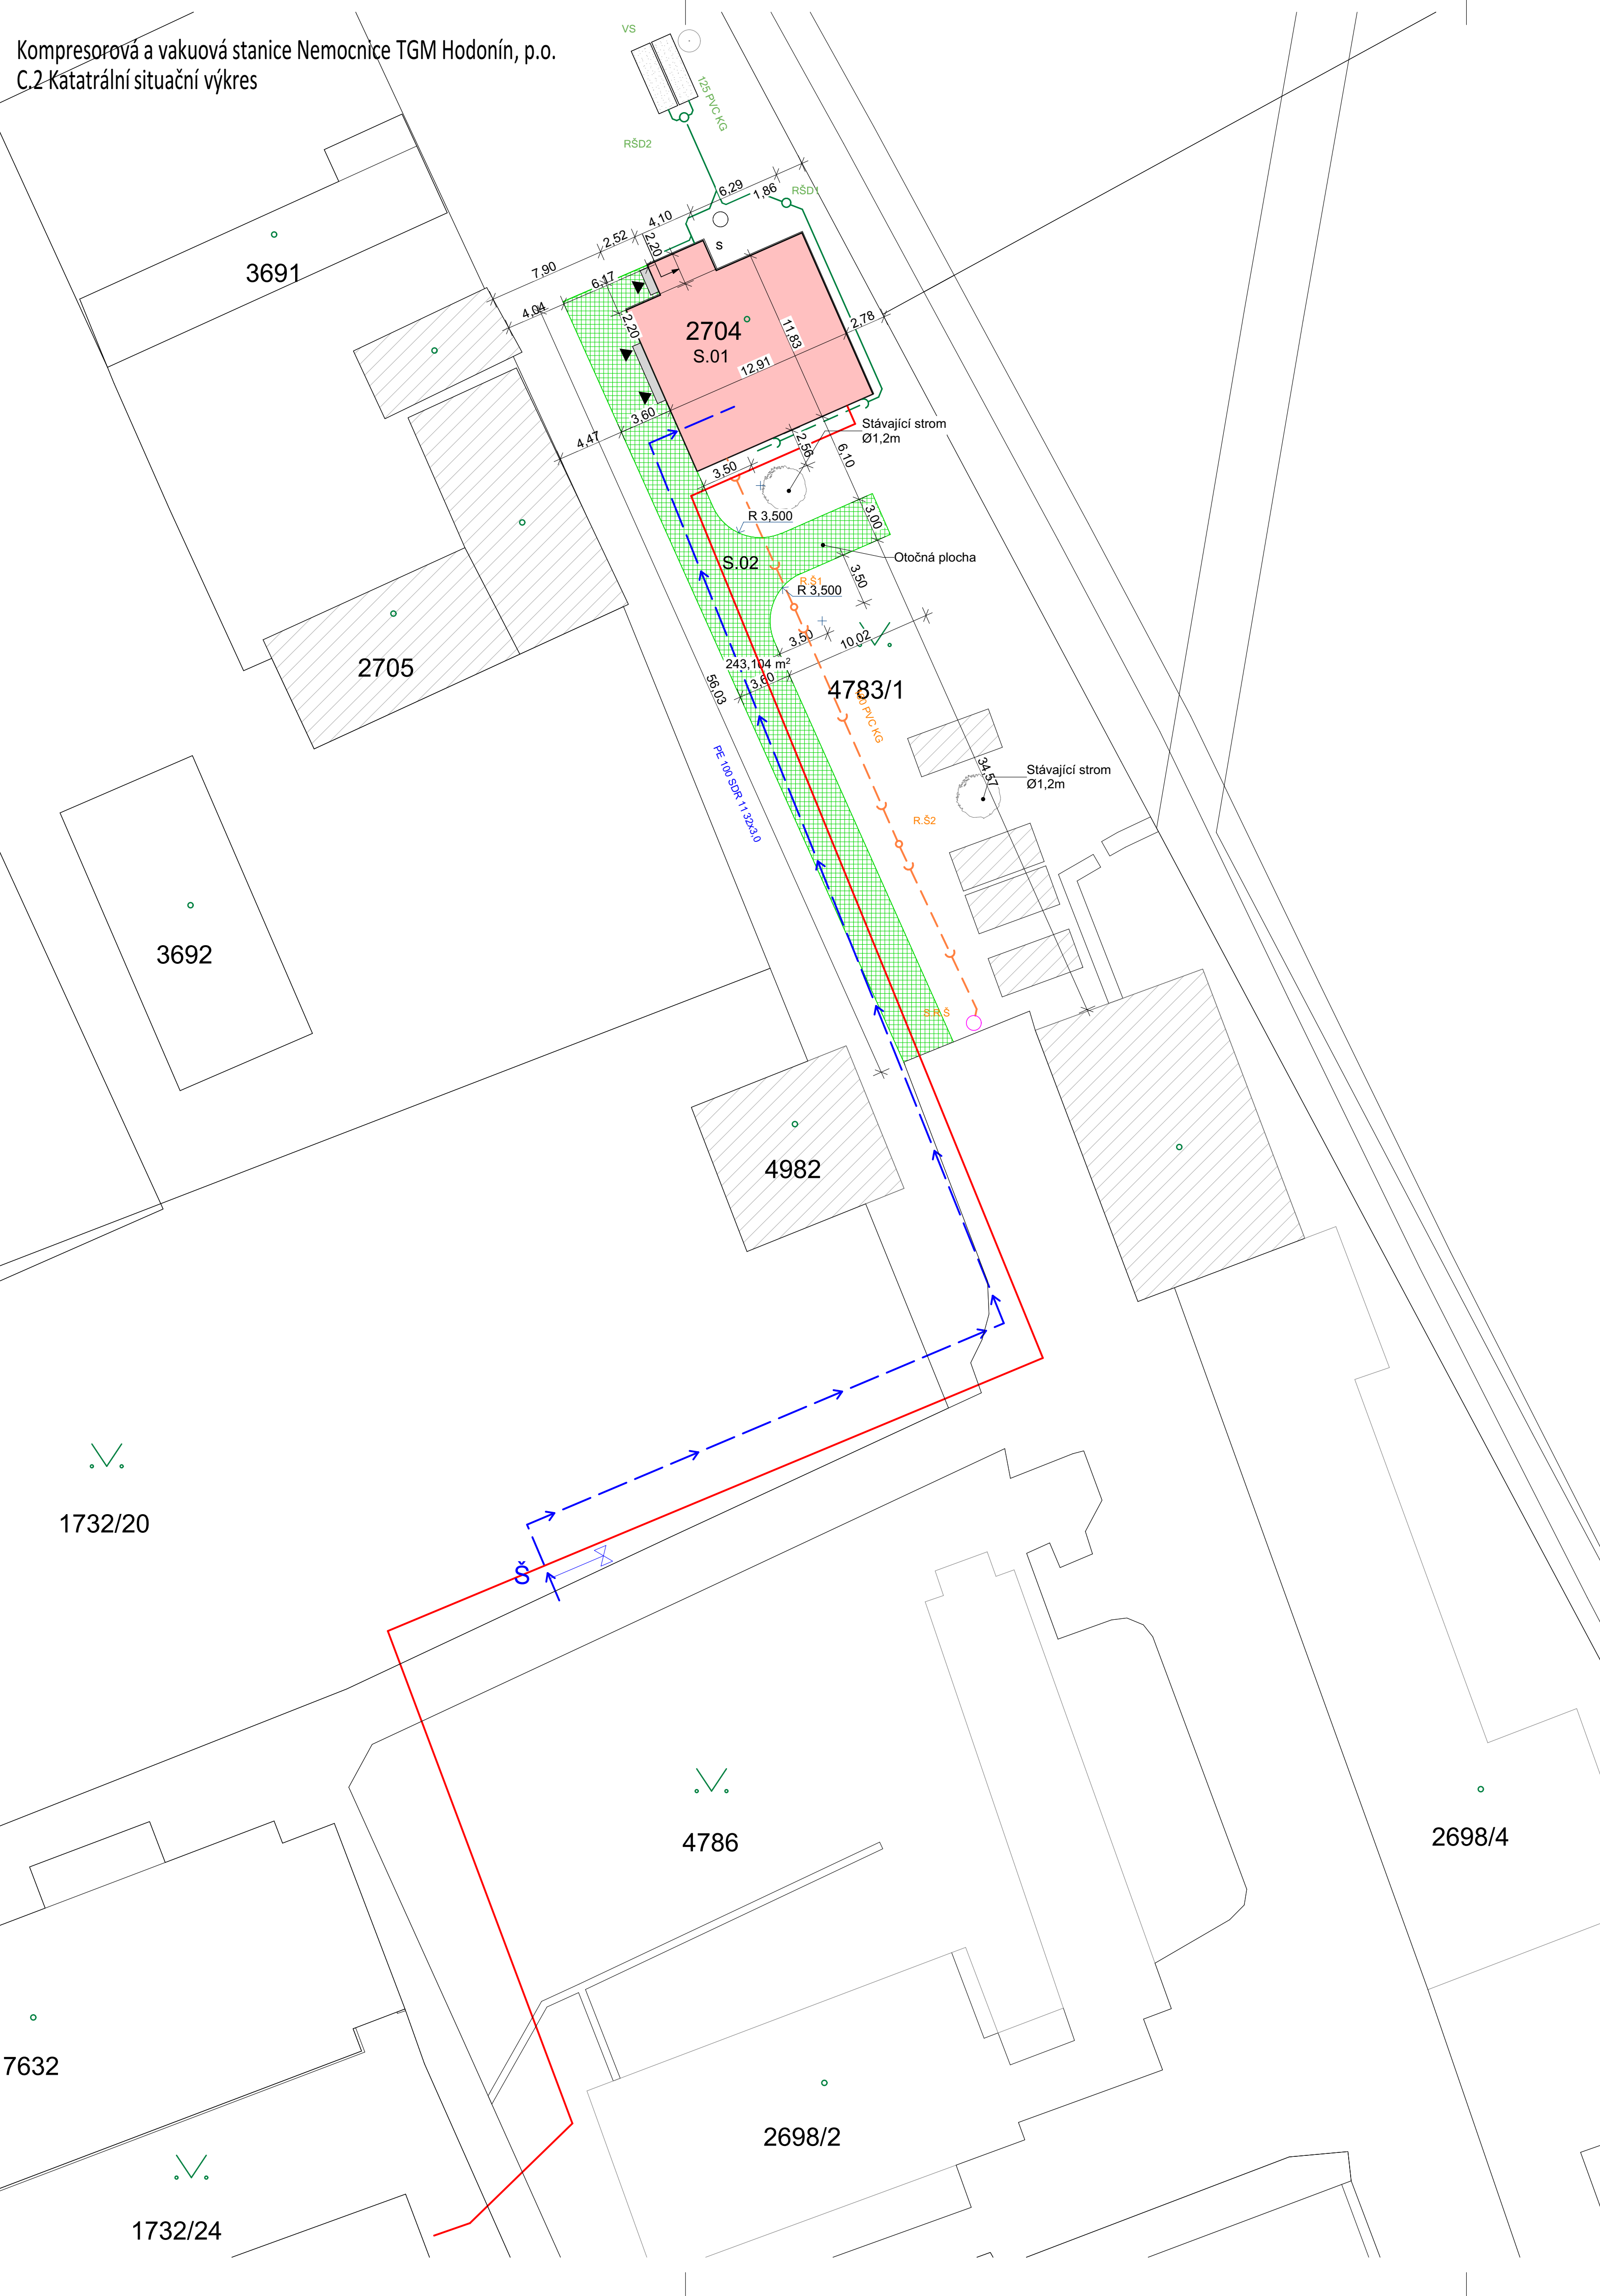

LEGENDA ZNAČENÍ


NOVOSTAVBA - KOMPRESOROVÁ A VÁKUOVÁ STANICE, parcela č. st. 2704 - S.01

SOUSEDNÍ OBJEKTY

ZPEVNĚNÉ PLOCHY - ZATRAVNĚNÉ PLOCHY - S.02, PLOCHA = 243,103m²

S

DOKUMENTACE PRO PROVÁDĚNÍ STAVBY																			
1	2	3	4	5	6	7	8	9	10	11	12	13	14	15	16	17	18	19	20
MÍSTO STAVBY: Purkyňova 2731/11, 695 01 Hodonín										KATASTRÁLNÍ ÚZEMÍ: Hodonín									
Parc.č.: st. 2704, 1732/24, 4786, 1732/20, 4783/1, 2704, 1732/13																			
ZADAVATEL A INVESTOR PROJEKTU Nemocnice TGM Hodonín, příspěvková organizace, Purkyňova 2731/11, 695 01 Hodonín										LOGO FIRMY					ODSOUHLASENO INVESTOREM				

COPYRIGHT: TENTO VÝKRES JE AUTORSKÝM DÍLEŽNOSTNÍM VLASTNICTVÍM A NESMÍ BÝT BEZ JEHO SOUHLASU KOPÍROVÁN NEBO ZPŘÍSTUPNĚN TŘETÍM OSOBÁM (ODVOLÁVÁME SE NA ZÁKON O AUTORSKÉM PRÁVU A PRÁVECH SOUVISEJÍCÍCH S AUTORSKÝM PRÁVEM).			GENERÁLNÍ PROJEKTANT <div><div></div><div>Městská 3992/109 695 01 Hodonín, www.firmaplus.cz tel: +420 518 120 022</div></div>		
AUTOR PROJEKTU: STAVEBNÍ FIRMA PLUS s.r.o., oddělení projekce					
VYPRACOVAL: Ing. Patrik Smolinský, Ing. Dana Lorencová		KONTROLOVAL: Ing. Marek Hasoň		HL.INŽ.PROJEKTU Ing. Marek Hasoň	
NÁZEV PROJEKTU: Kompresorová a vakuová stanice Nemocnice TGM Hodonín, p.o.					

PROJEKTANT SPECIALISTA: STAVEBNÍ FIRMA PLUS s.r.o. Městská 3992/109 695 01 Hodonín, www.firmaplus.cz tel: +420 518 120 022		<div>LOGO FIRMY</div> <div></div>		AUTORIZAČNÍ RAŽÍTKO	
VYPRACOVAL:		KONTROLOVAL:		ZODPOVĚDNÝ PROJEKTANT:	
Ing. Patrik Smolinský, Ing. Dana Lorencová		Ing. Marek Hasoň		Ing. Marek Hasoň	
PROFESE:					
NÁZEV STAVEBNÍHO OBJEKTU:				DATUM:	
				11/2021	
OBSAH VÝKRESU:				MĚŘÍTKO:	
				1:250	
C.2 Katastrální situační výkres				Č. ZAK.:	
				17-21-031	
				ČÍSLO VÝKRESU:.	