


PŮDORYS – STÁVAJÍCÍ

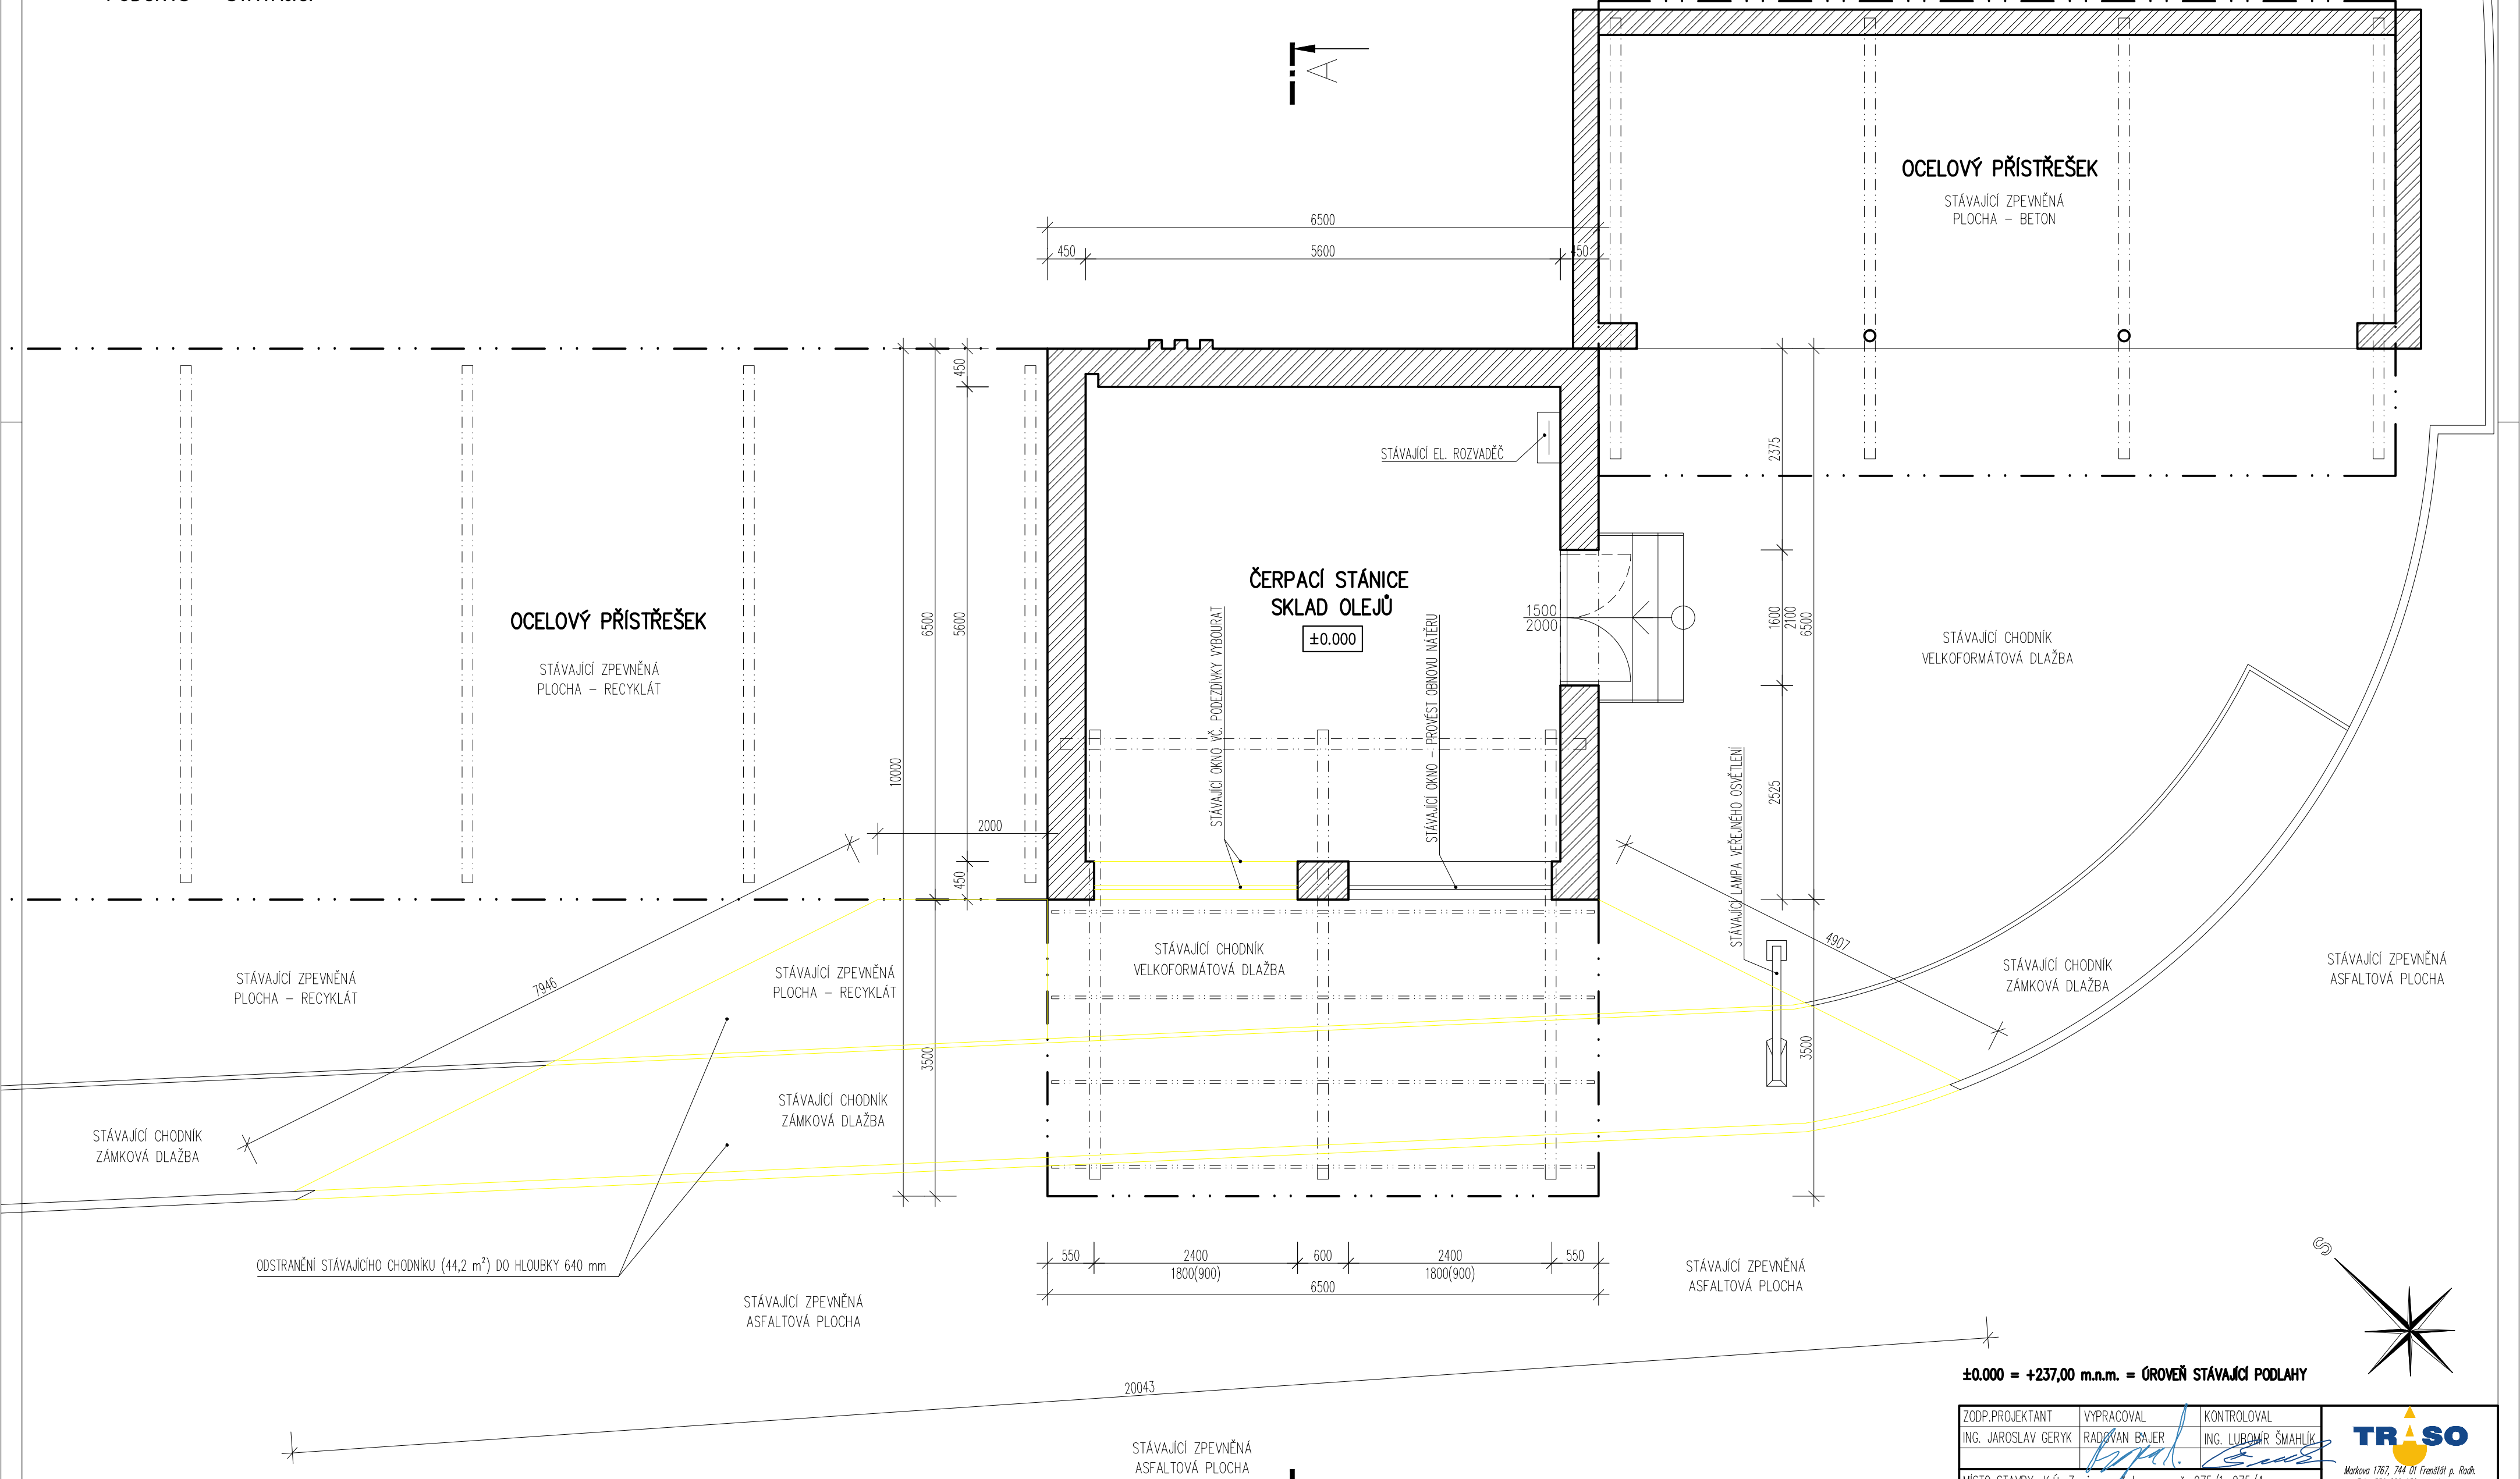

LEGENDA ČAR

- STÁVAJÍCÍ
- BOURANÉ

Všechna práva k navrženým změnám na tomto technickém podkladu přísluší výhradně stavebníkovi a zpracovateli společnosti TRASO s.r.o. Bez souhlasu těchto společností nesmí být tento technický podklad kopírován, rozmnožován a není dovoleno postoupit jej třetím osobám.

±0.000 = +237,00 m.n.m. = ÚROVEŇ STÁVAJÍCÍ PODLAHY

ZODP.PROJEKTANT	VYPRACOVAL	KONTROLOVAL	<b>TRASO</b> <small>Morkova 1767, 744 01 Frenštát p. Radh. Tel.: 556 880 930, www.traso.cz</small>	
ING. JAROSLAV GERYK	RADOVAN BAJER	ING. LUBOMÍR ŠMAHLÍK		
MÍSTO STAVBY: K.Ú. Znojmo-město, parc. č. 975/1, 975/4 obec Znojmo, okres Znojmo, kraj Jihoomoravský			FORMÁT	A2
INVESTOR: Správa a údržba silnic Jihoomoravského kraje, příspěvková organizace kraje, IČ: 709 32 581			MĚŘÍTKO	1:50
<b>AKCE : PODNIKOVÁ ČERPACÍ STANICE PHM SÚS JMK ZNOJMO</b>			DATAUM	07/2013
<b>OBSAH :</b> PŮDORYS – STÁVAJÍCÍ			ÚČEL	POPS
			ZMĚNY	1
			Č. VÝKR:	Č. ZÁKAZNÍKA:
			D.1.1.1.	2803/2013/P/01/Ba