


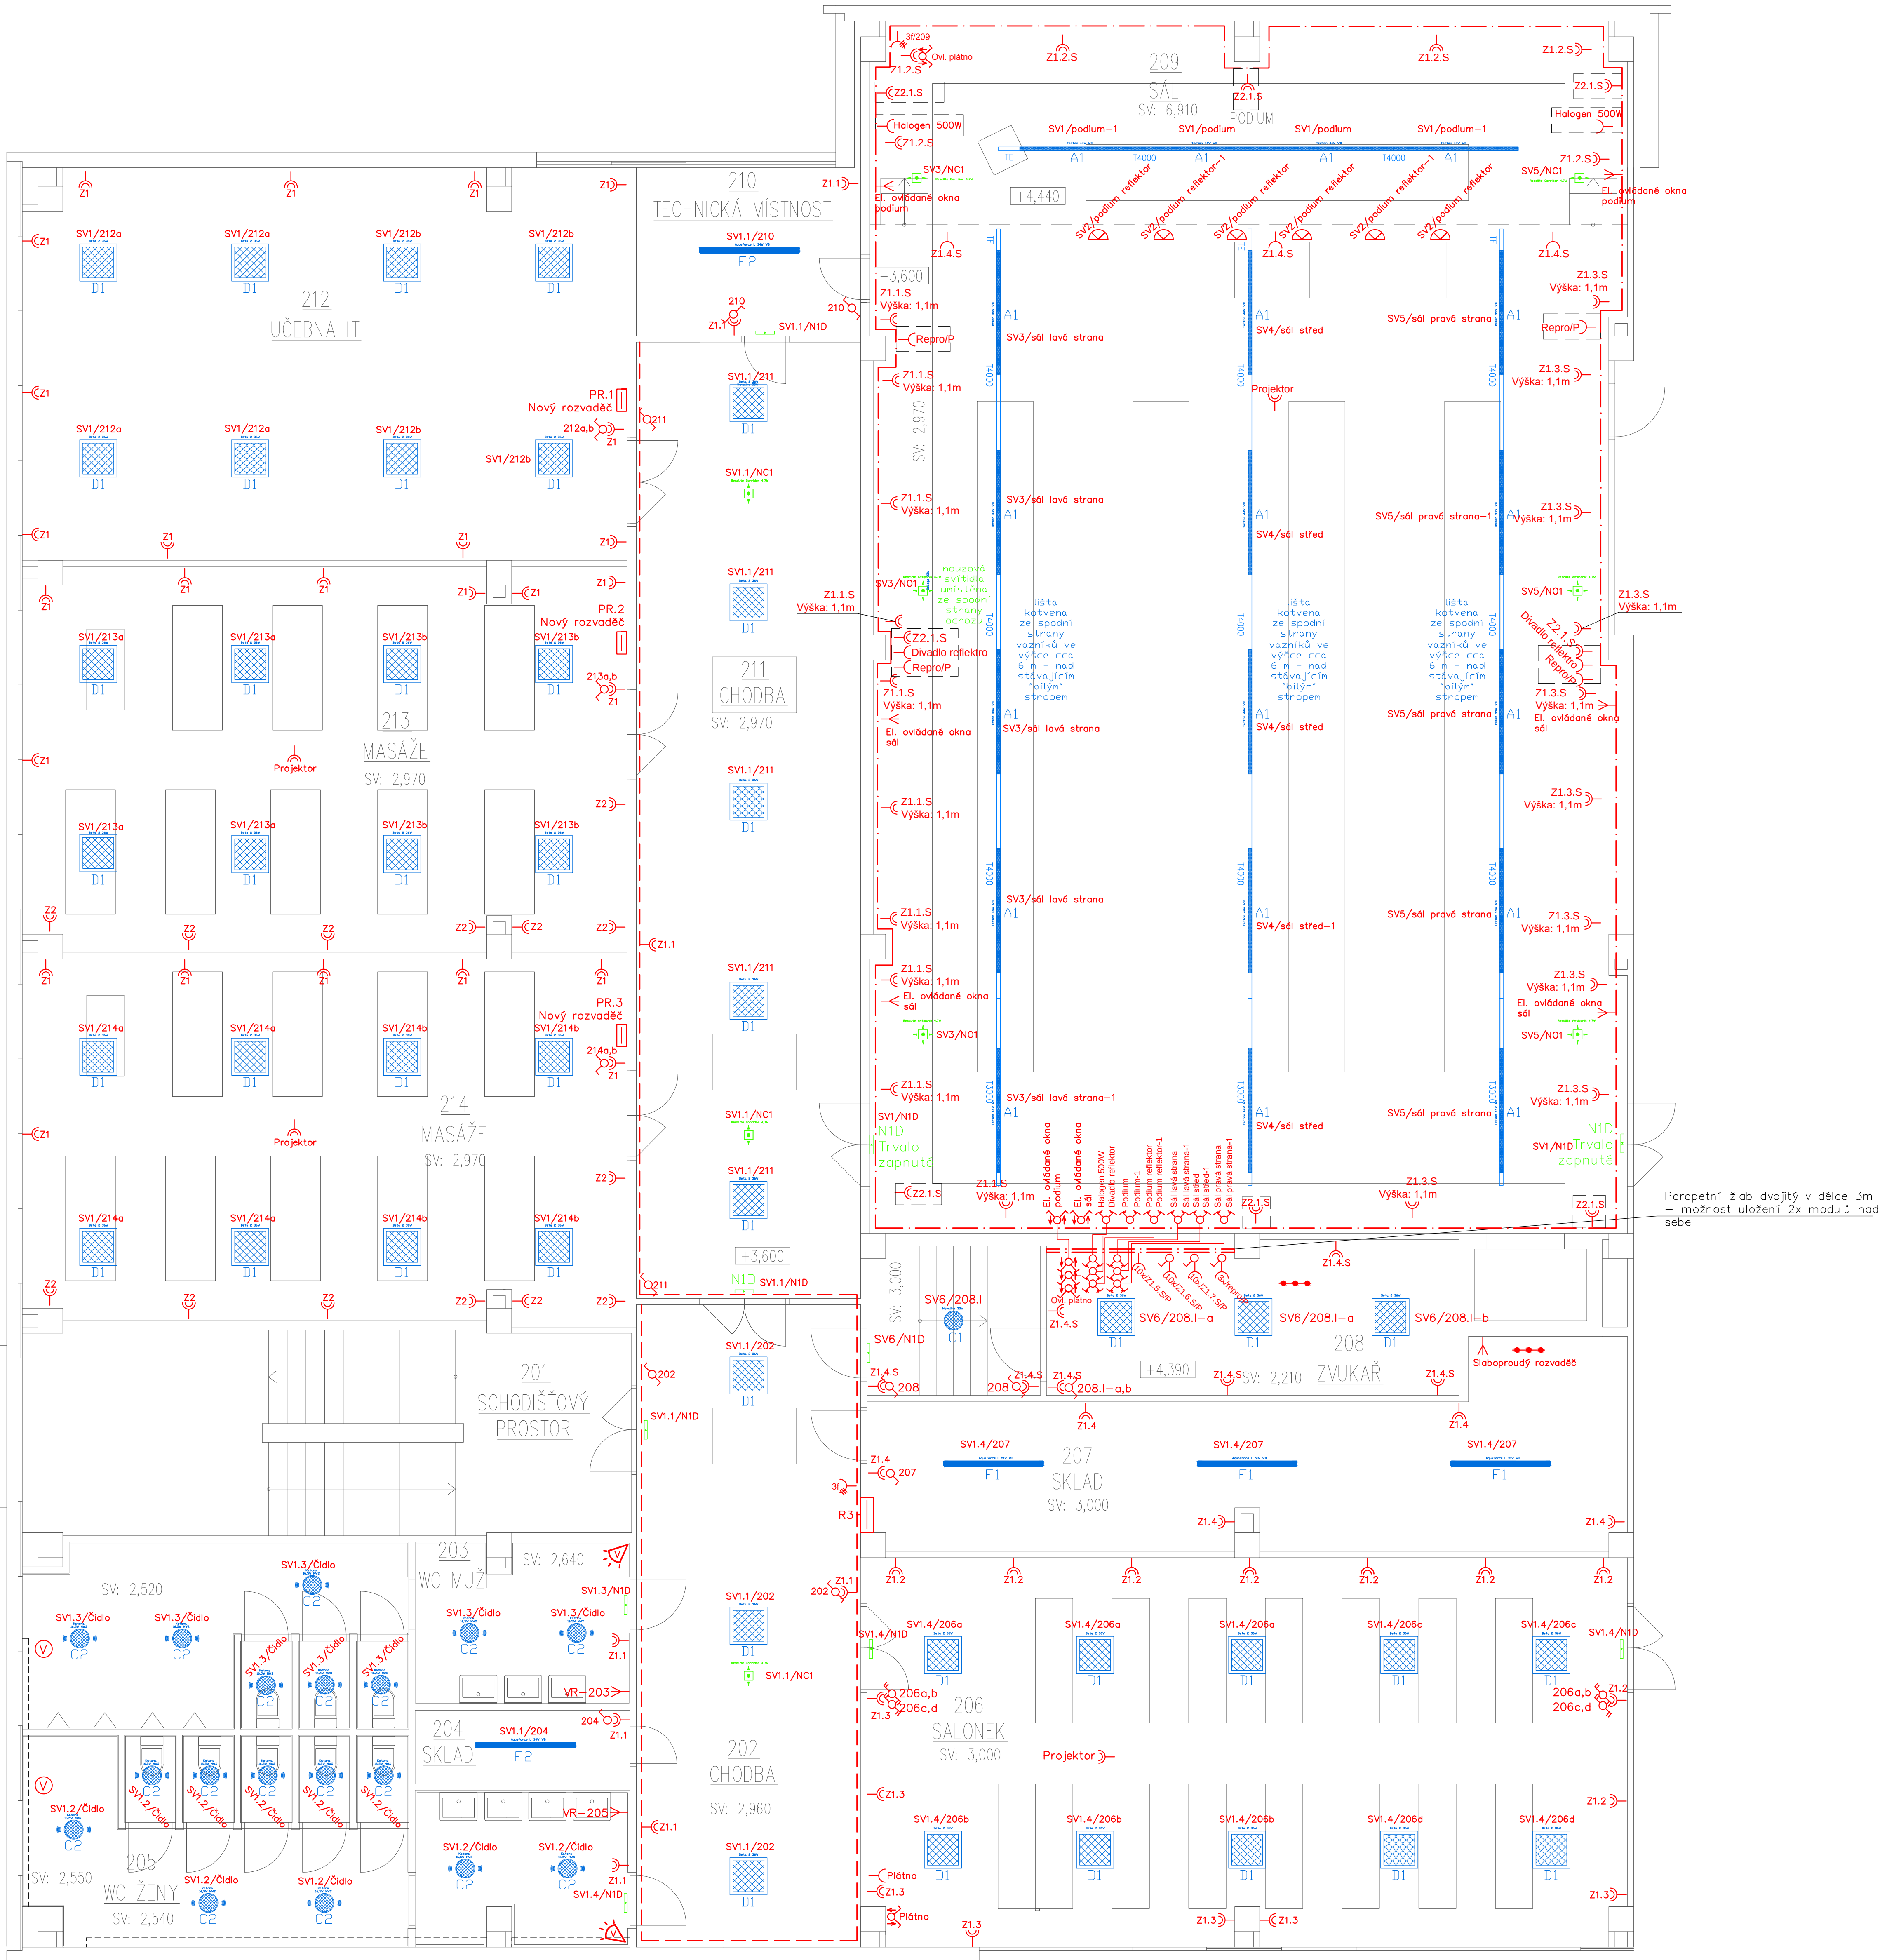

LEGENDA SVÍTIDEL	
A1	
B1	
C1	
C2	
D1	
F1	
F2	
N1	
NO1	
NC1	

- LEGENDA:
- KABELOVÁ TRASA - PARAPETNÍ ŽLAB JEDNODUCHÝ
 - KABELOVÁ TRASA - PARAPETNÍ ŽLAB DVOJITÝ
 - KABELOVÁ TRASA - ELEKTROINSTALAČNÍ LIŠTA 100x40
 - OCHRANNÉ POSPOJOVÁNÍ CY44
 - DVOJITÁ ZÁSUVKA 230V, 16A
 - DVOJITÁ ZÁSUVKA 230V, 16A - umístěná na ochoze
 - JEDNODUCHÁ ZÁSUVKA 230V, 16A
 - JEDNODUCHÁ ZÁSUVKA 230V, 16A, X - ČÍSLO ZÁSUVKOVÉHO OBVODU / PŘEPĚTOVÁ OCHRANA SPD typ 3
 - TRÍFÁZOVÁ ZÁSUVKA 400V, 63A, 5P
 - ZÁSUVKA TROJNÁSOBNÁ, 230V, 16A, X - ČÍSLO ZÁSUVKOVÉHO OBVODU
 - ZÁSUVKA DESETINÁSOBNÁ, 230V, 16A, X - ČÍSLO ZÁSUVKOVÉHO OBVODU
 - VENTILÁTOR 400V
 - EL. VÝVOD 230V
 - ROZVADĚČ
 - PODRUŽNÝ ROZVADĚČ PRO MÍSTNOST Č. 212
 - PODRUŽNÝ ROZVADĚČ PRO MÍSTNOST Č. 213
 - PODRUŽNÝ ROZVADĚČ PRO MÍSTNOST Č. 214
 - SPINÁČ 10A 250V RAŽENÍ 1 IP20, BÍLÝ
 - SPINÁČ 10A 250V RAŽENÍ 5 IP20, BÍLÝ
 - SPINÁČ 10A 250V RAŽENÍ 6 IP20, BÍLÝ
 - SPINÁČ 10A 250V RAŽENÍ 6+6 IP20, BÍLÝ
 - SPINÁČ 10A, 250V, IP20, BÍLÝ, ŽALUZIOVÝ
 - TLAČÍTKO 10A 250V RAŽENÍ 1/0+1/0 IP20, BÍLÝ
 - LED SVÍTIDLO STROPNÍ/NÁSTĚNNÉ
 - POHYBOVÉ ČIDLO - pro spínání ventilátoru

OZNAČENÍ SVÍTIDEL

SVI /podium

OZNAČENÍ VYPÍNAČE

OZNAČENÍ ČÍSLA SVĚTELNÉHO OKRUHU

OZNAČENÍ ZÁSUVKY

3x/Zx

OZNAČENÍ ČÍSLA ZÁSUVKOVÉHO OKRUHU

TROJNÁSOBNÁ ZÁSUVKA VE VODOROVNÉM RÁMEČKU

SOUSTAVA:

3PEN stř. 50Hz 400/230V TN-C před R.3

3NPE stř. 50Hz 400/230V TN-S za R.3

MÍSTO ROZDĚLENÍ PEN VODIČE: ROZVADĚČE R.3

ICN PŘÍSTROJŮ MIN. 10KA

OCHRANA PŘED ÚRAZEM EL. PROUDEM: NORMÁLNÍ-AUT. ODPOJENÍM OD ZDROJE

OCHRANA PŘED ÚRAZEM EL. PROUDEM DLE ČSN 33 2000-4-41 ed.3

POLOHA SVÍTIDEL A ZÁSUVKY BUDE KOORDINOVÁNA A DEFINITIVNĚ ODSOUHLASENA INVESTOREM.

PŘÍSTROJE VE STEJNÉ VÝŠCE SDRUŽOVAT DO VÍCENÁSOBNÝCH RÁMEČKŮ.

KABELOVÁ TRASA BUDE VEDENA NA POVRCHU.

KABELOVÁ TRASA UMÍSTĚNÁ NA OCHOZE V M.Č. 209 BUDE VEDENA V PARAPETNÍM ŽLABU.

V MÍSTNOSTI 208 BUDE ZAPNUTÍ SVÍTIDEL SIGNALIZOVÁNO POMOCÍ SIGNALEK UMÍSTĚNÝCH NA PARAPETNÍM ŽLABU.

V MÍSTNOSTI 209 BUDE ZAPNUTÍ SVÍTIDEL SIGNALIZOVÁNO POMOCÍ SIGNALEK UMÍSTĚNÝCH NAD VYPÍNAČI.

VZT:

STÁVAJÍCÍ VENTILÁTORY NA WC BUDOU SPÍNANÉ POMOCÍ POHYBOVÝCH ČIDEL.

LEGENDA MÍSTNOSTÍ 2NP:		
ČÍSLO MÍST.	NÁZEV MÍSTNOSTI	M ²
201	SCHODIŠŤOVÝ PROSTOR	32,00
202	CHODBA	37,10
203	WC MUŽI	27,00
204	SKLAD	4,10
205	WC ŽENY	29,10
206	SALONEK	75,60
207	SKLAD	31,50
208	ZVUKAŘ	22,80
209	SÁL	232,90
210	TECHNICKÁ MÍSTNOST	9,72
211	CHODBA	55,22
212	UČEBNA IT	60,40
213	MASÁŽE	59,30
214	MASÁŽE	56,10

Hlavní inženýr projektu	Ing. Vít Ševčík	
zodpovědný projektant	Ing. Tomáš Novotný	
vypočet	Ing. Adrián Mladý	
investor	SŠ Informatiky, požárníci a finan. Brno, p.o. Čichova 882/23, 624 00 Brno	
místo stavby	parc. č. 4428, k. ú. Kemin (610585) Čichova 882/23, 624 00 Brno	Horní 32, 639 00 Brno, tel: 604 200 092
akce	REKONSTRUKCE ROZVADĚČE R3	
datum	03/2020	
formát	840x718	
č. zakázky	19_027	datum
služba	DPS	
ELEKTROINSTALACE	měřičko	
obsah výkresu	číslo výkresu	
ELEKTROINSTALACE - PŮDORYS 2.NP		01