



# SITUACE ZÁBORU – ČÁST 4 1:500

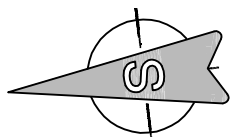

k.ú. Tjezd u Boskovic

k.ú. Boskovice

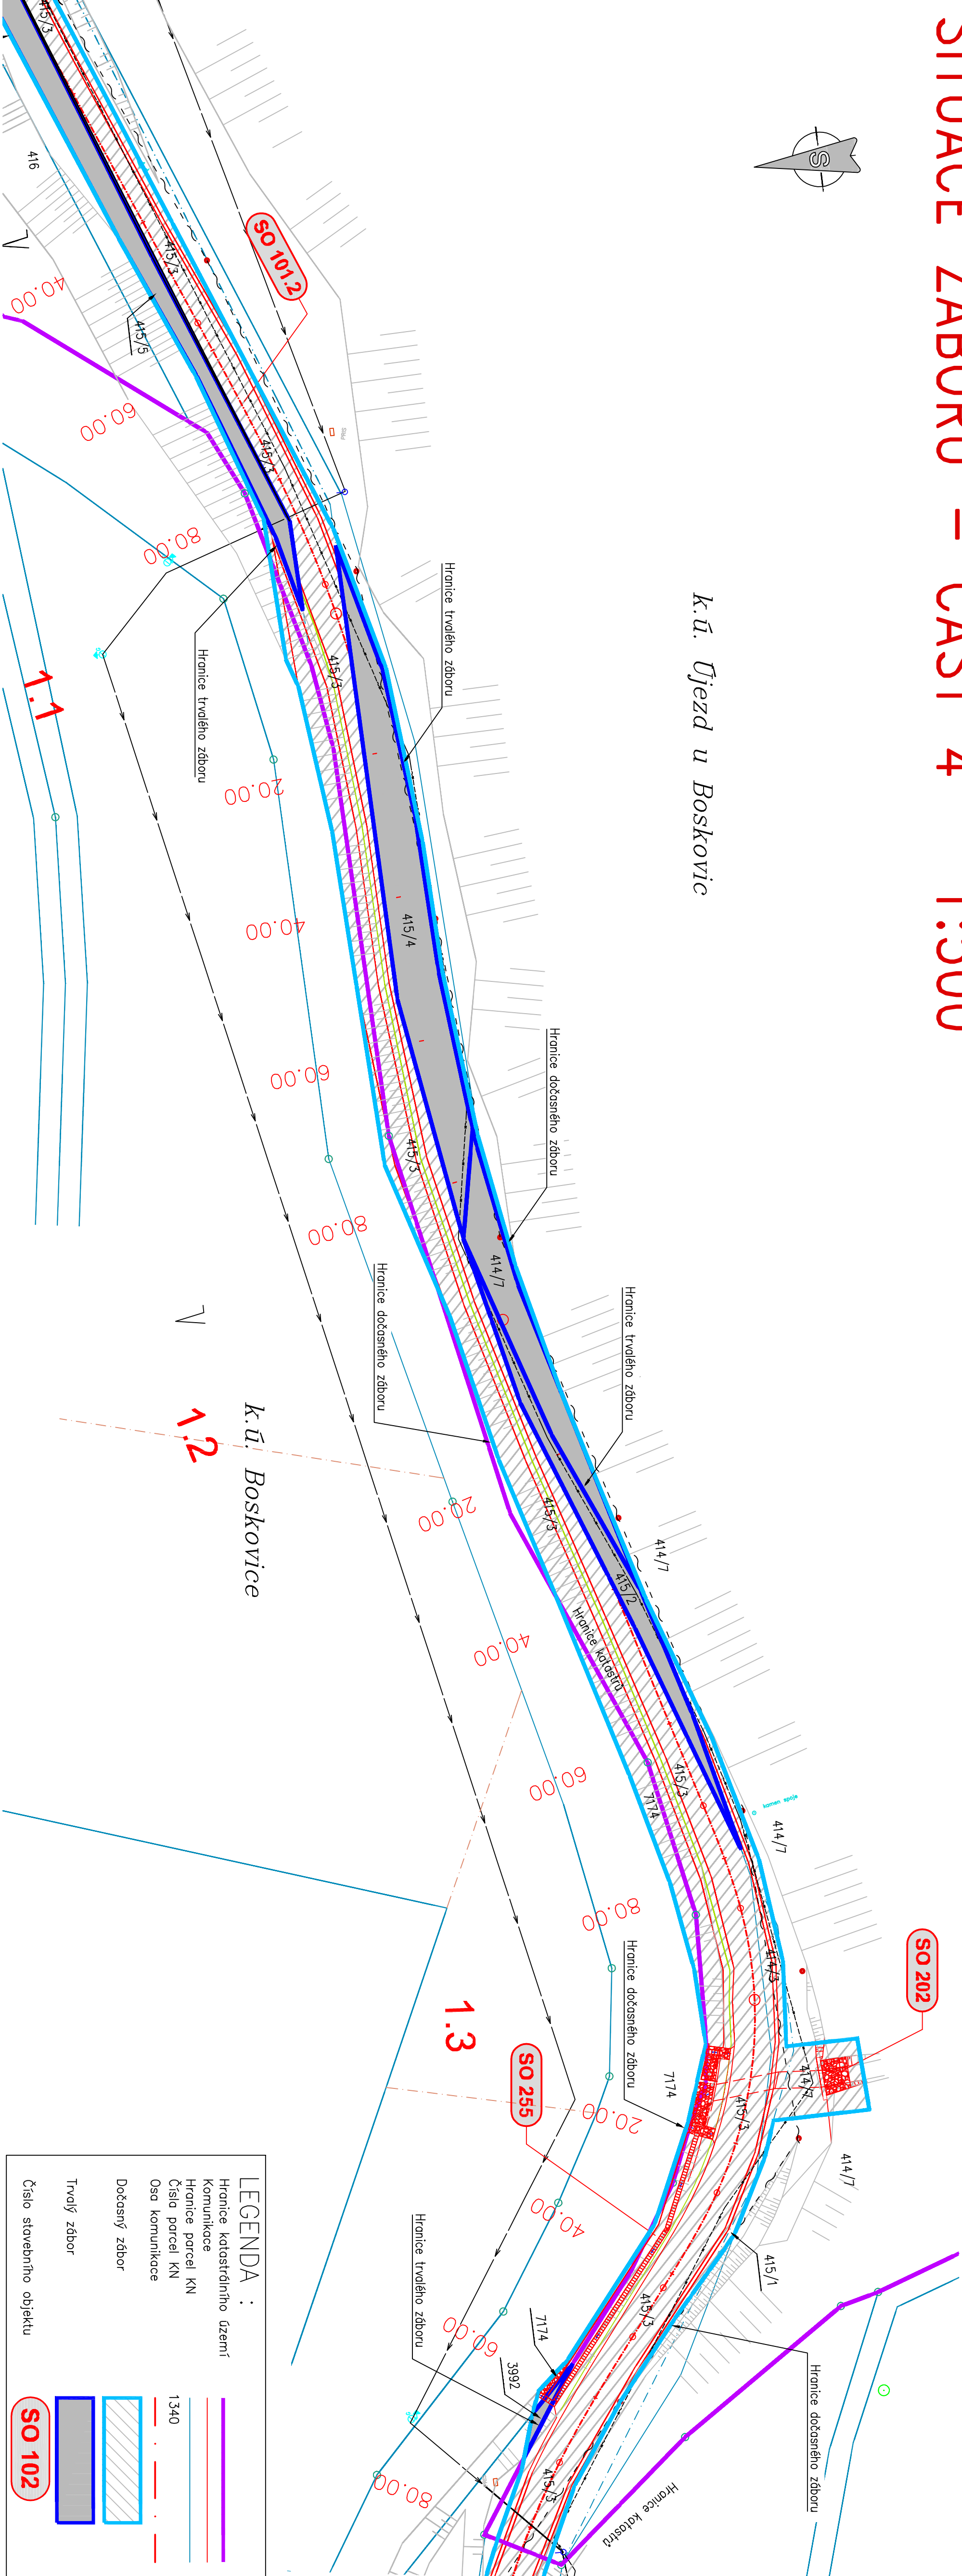

## LEGENDA :

- Hranice katastrálního území
- Komunikace
- Hranice parcel KN
- Číslo parcel KN
- Osa komunikace
- Dočasný zbor
- Trvalý zbor
- Číslo stavebního objektu

