
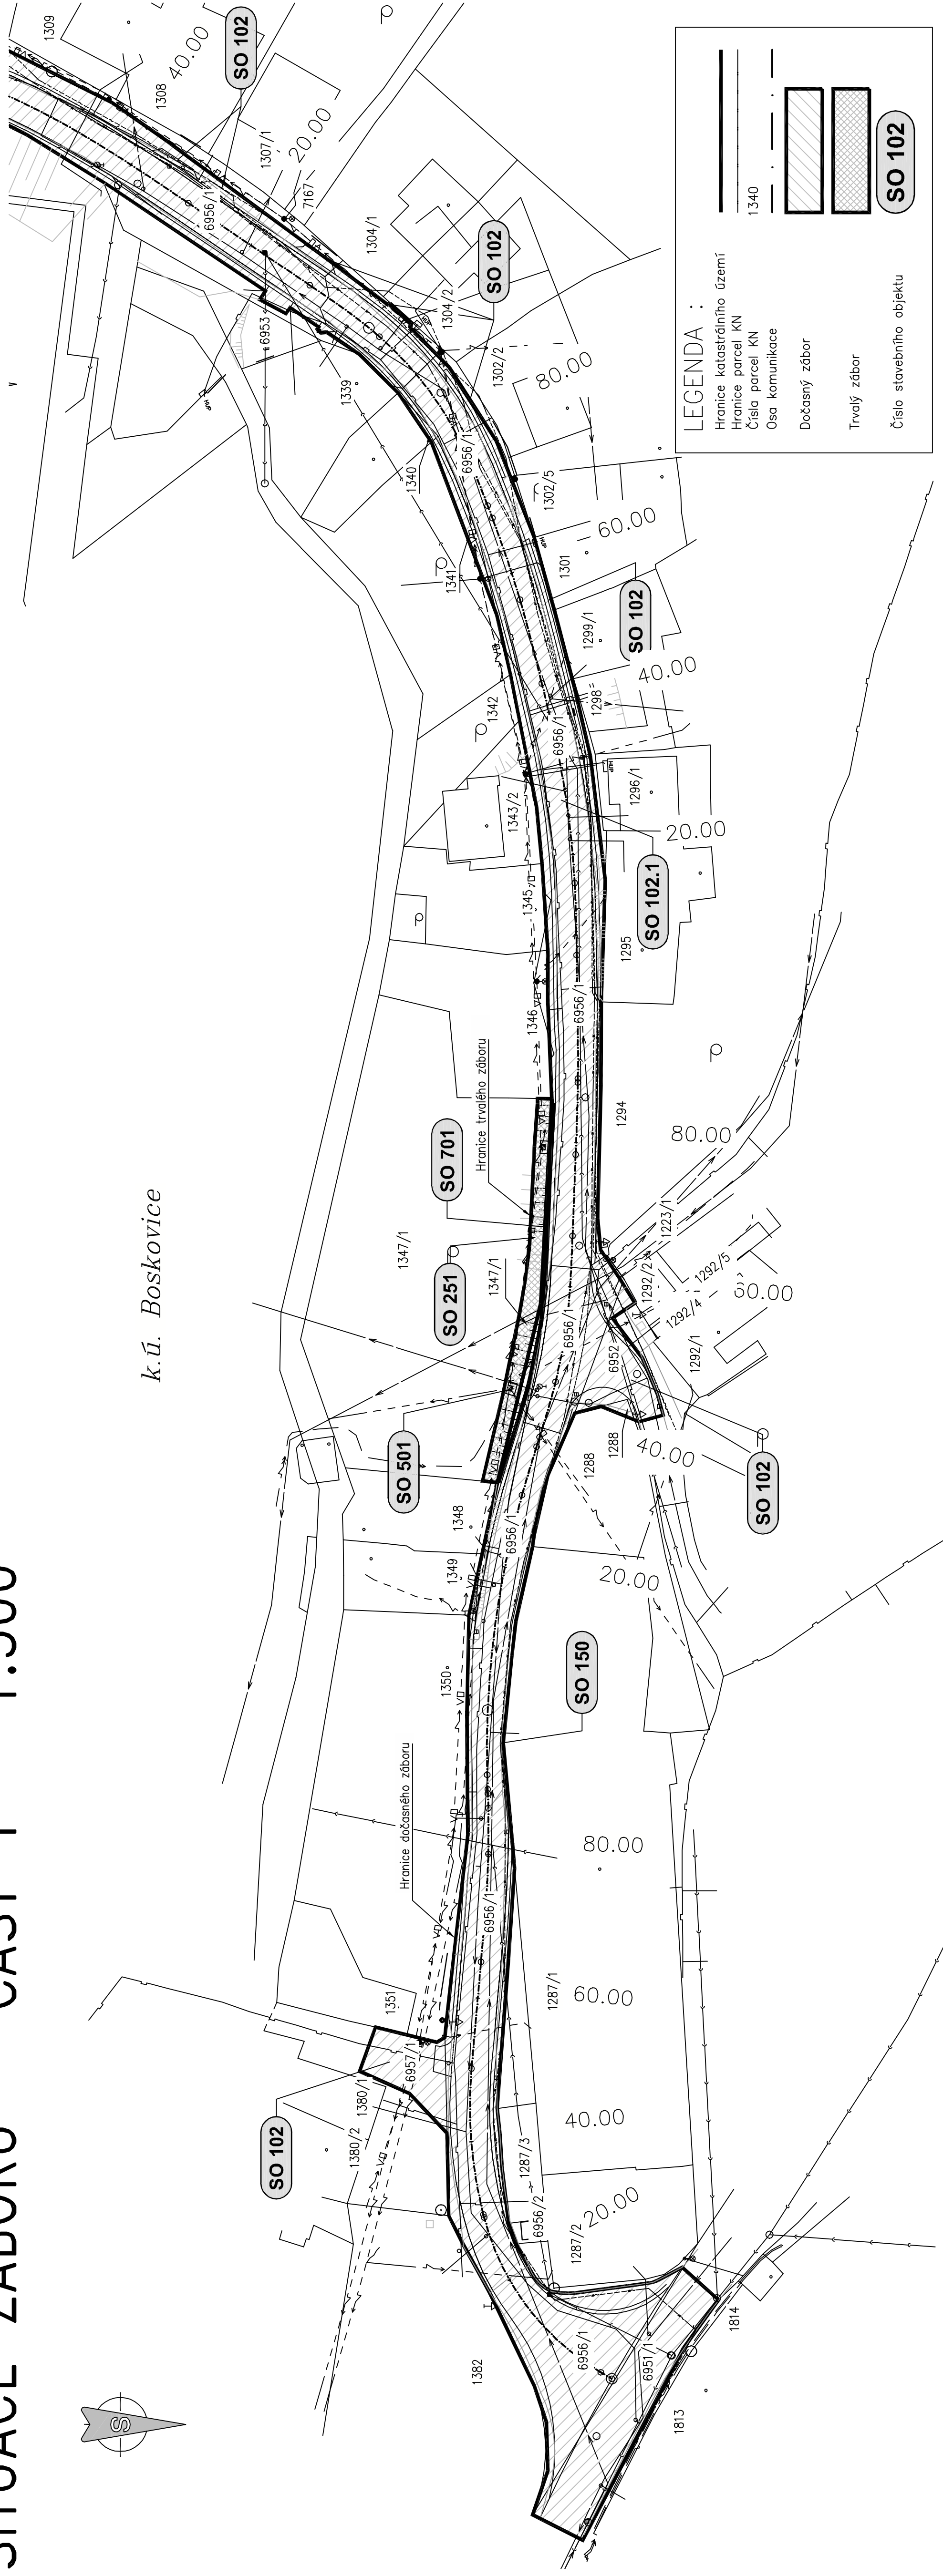


# SITUACE ZÁBORU – ČÁST 1 1:500

*k.ú. Boskovice*

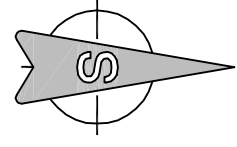

LEGENDA :

Hranice katastrálního území

Hranice parcel KN

Císla parcel KN

### Dočasný zábor

## Trvalý zábor

Číslo stavebního objektu

**SO 102**