
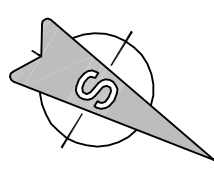


SITUACE ZÁBORU – ČÁST 7

1:500

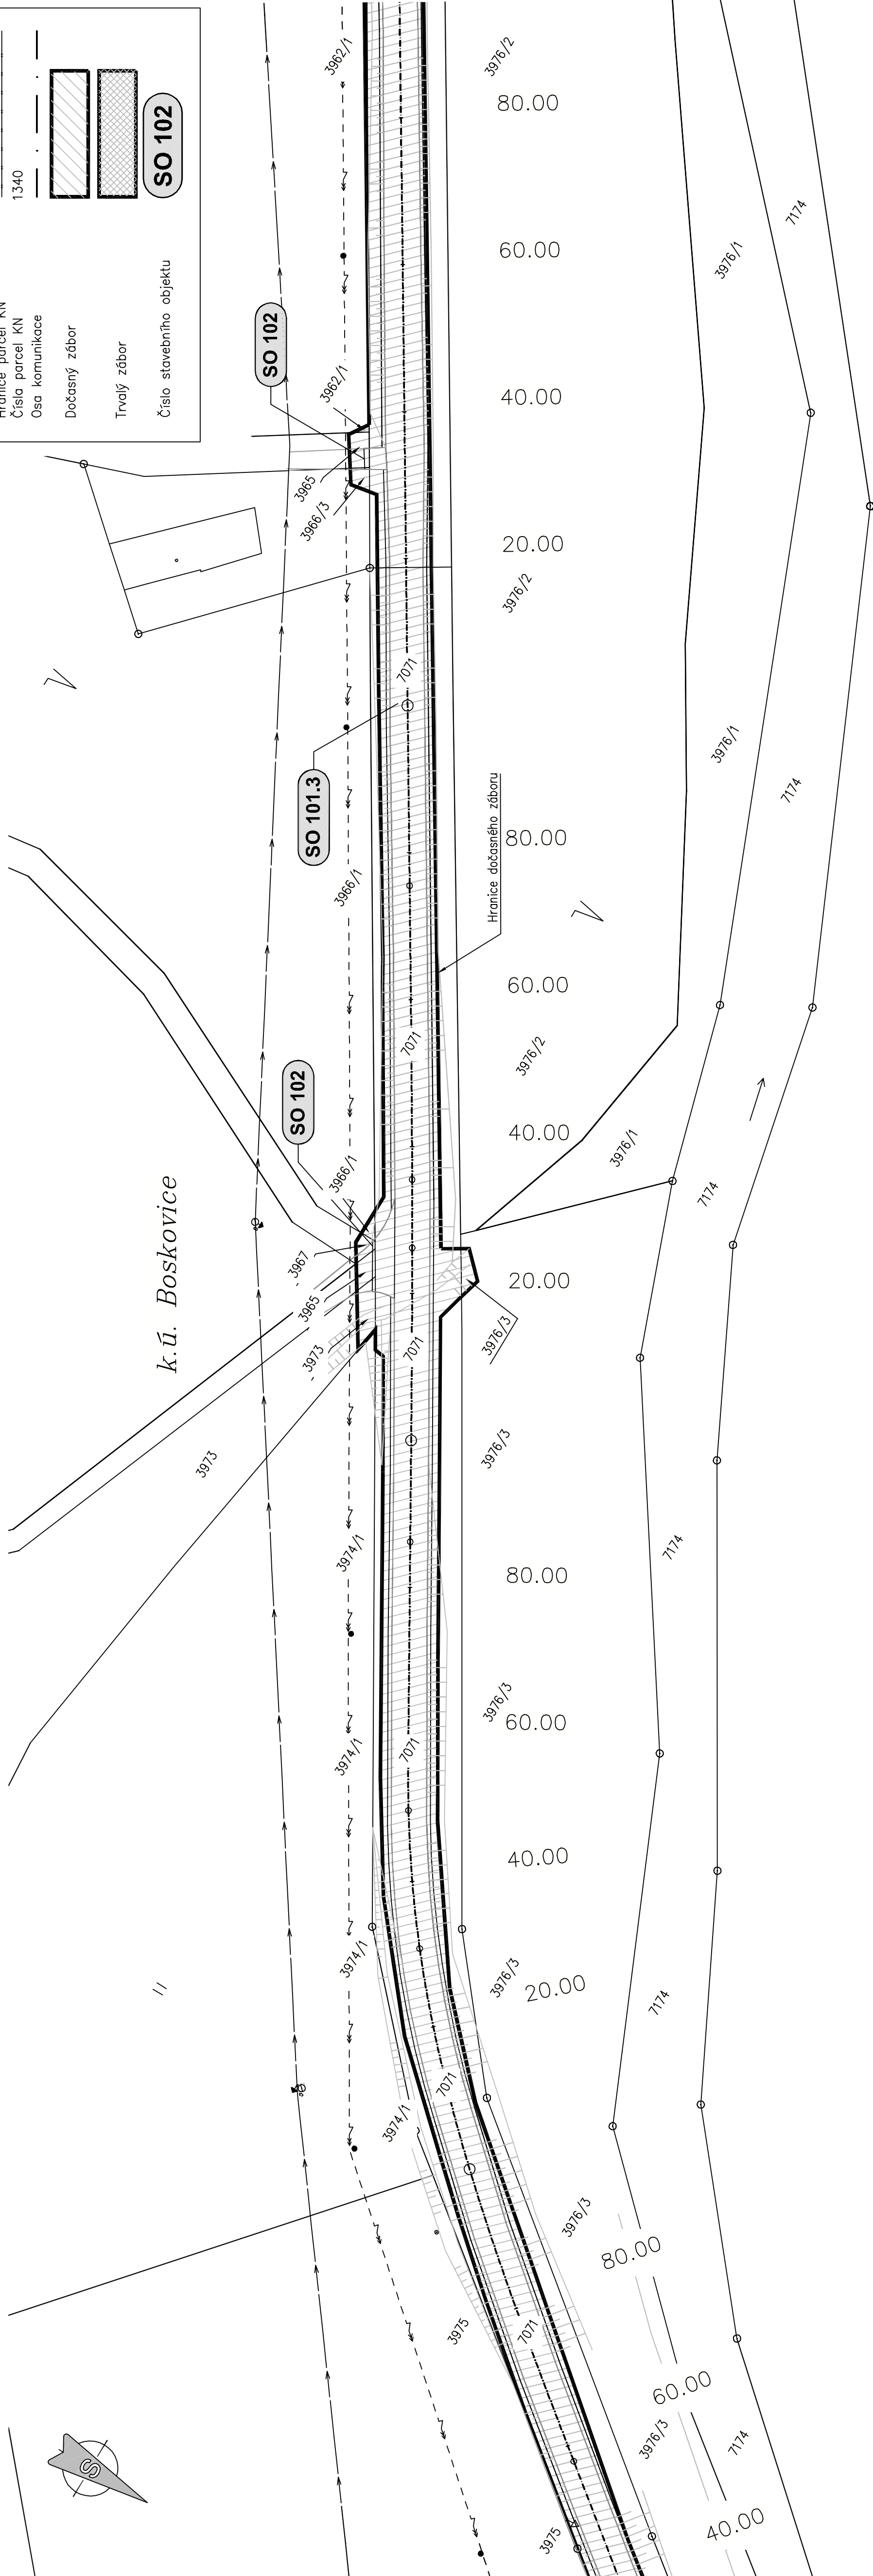

1/1

k.ú. Boskovice

LEGENDA :

Hranice katastrálního území

Hranice parcel KN

Číslo parcel KN

Osa komunikace

Dočasný zábor

Trvalý zábor

Číslo stavebního objektu

SO 102

SO 101.3

SO 102

SO 102

Hranice dočasného záboru