



# SITUACE ZÁBORU – ČÁST 4 1:500

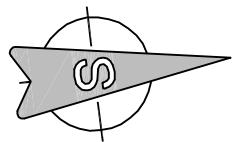

k.ú. Újezd u Boskovic

k.ú. Boskovice

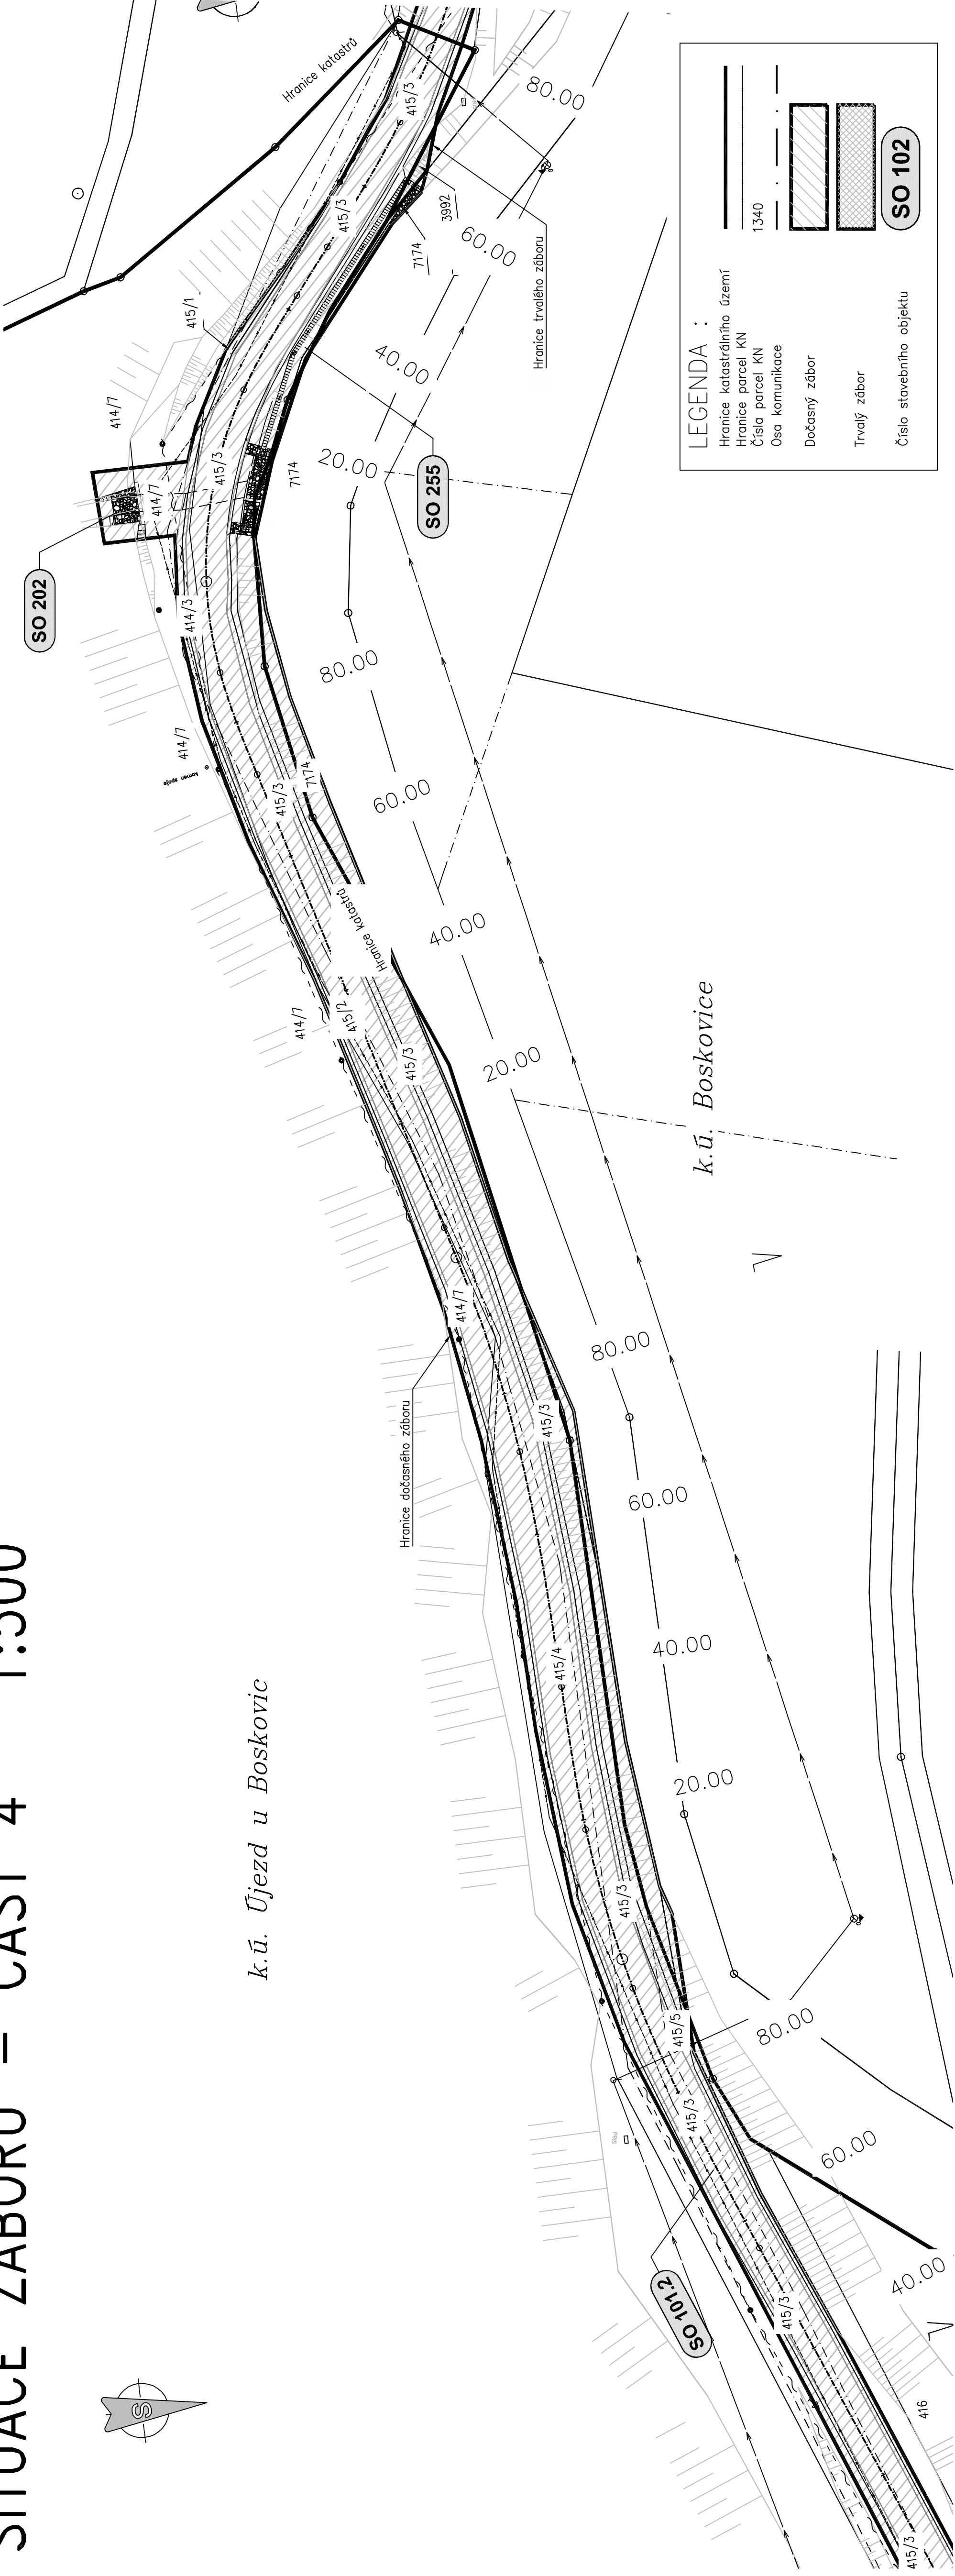

LEGENDA :

Hranice katastrálního území

Hranice parcel KN

Číslo parcel KN

Osa komunikace

Dočasný zábor

Trvalý zábor

Číslo stavebního objektu

SO 202

SO 255

SO 1012