
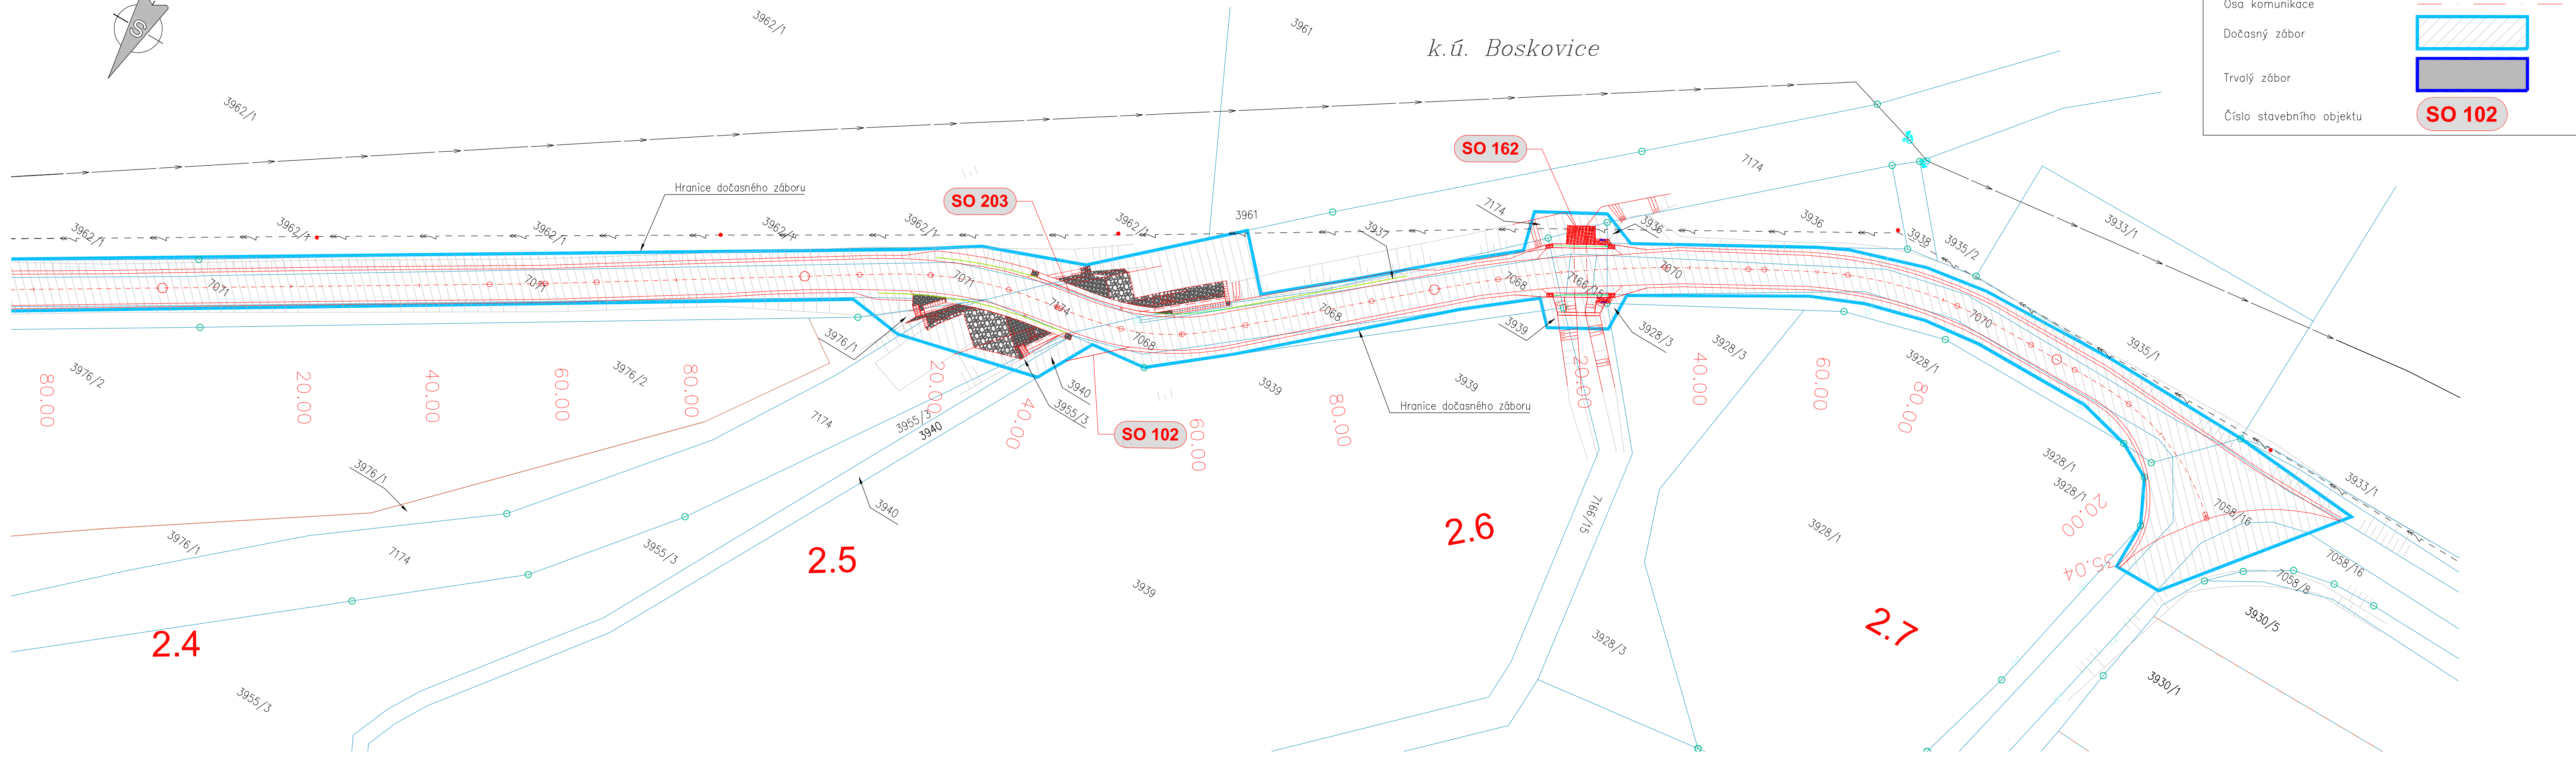


# SITUACE ZÁBORU – ČÁST 8 1:500

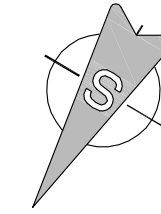

LEGENDA :

Hranice katastrálního území	
Komunikace	
Hranice parcel KN	
Číslo parcel KN	1340
Osa komunikace	
Dočasný zábor	
Trvalý zábor	
Číslo stavebního objektu	<b>SO 102</b>