


SITUACE ZÁBORU – ČÁST 8 1:500

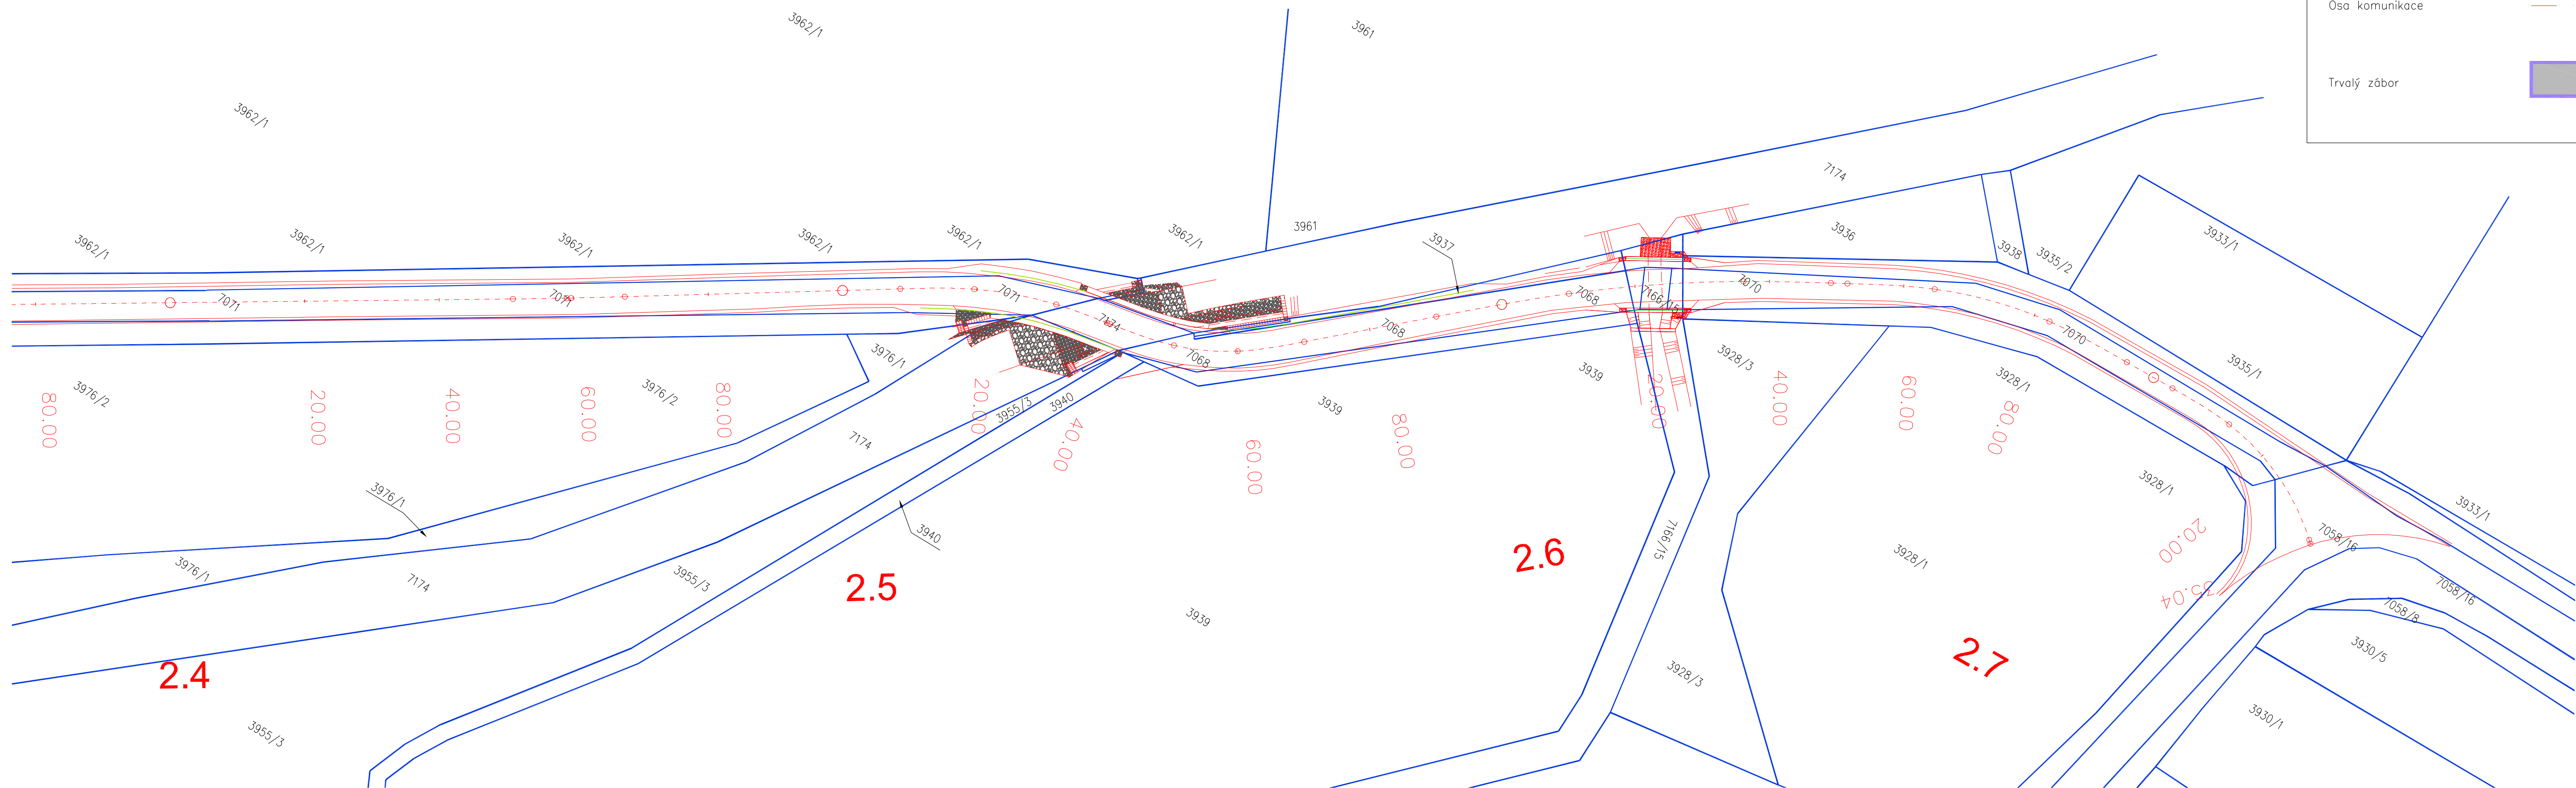

LEGENDA :

Hranice katastrálního území

Komunikace

Hranice parcel KN

1340

Osa komunikace

Trvalý zábor