

III/37424 BOSKOVICE, MOSTY 37424 - 2, 4
DOKUMENTACE PRO ÚZEMNÍ ROZHODNUTÍ
KOORDINAČNÍ SITUACE, 1.ČÁST M: 1:1000




LEGENDA:

	TRVALÝ ZÁBOR		NOVÝ ASFALTOVÝ KRYT
	DOČASNÝ ZÁBOR DO 1 ROKU		DLAŽĎENÁ VOZOVKA
	VODOVOD		NOVÁ KONSTRUKCE VOZOVKY
	PLYNOVOD - VVT, VTL, NTL		OSTATNÍ UPRAVOVANÉ PLOCHY
	ELEKTRICKÉ VEDENÍ VVN, VN, NN		NÁSYPI
	SDĚLOVACÍ VEDENÍ		ZÁŘEZ
	PŘELOŽKA SDĚLOVACÍHO VEDENÍ		PARCELY PK
	KANALIZACE		PARCELY KN
	ÚPRAVA KANALIZACE		HRANICE KÚ
	STROM		
	PŘELOŽKA PLYNU		

SEZNAM OBJEKTŮ

SO 001 – Příprava území
SO 101.1 – Silnice III/37424, 1. část
SO 101.2 – Silnice III/37424, 2. část
SO 101.3 – Silnice III/37424, 3. část
SO 102 – Sjezdy
SO 150 – Pevné svíslé dopravní značení
SO 151 – Provizorní dopravní značení
SO 161 – Rekonstrukce propustku v km 0,830
SO 162 – Rekonstrukce propustku v km 2,623
SO 201 – Most ev. č. 37424 – 2
SO 202 – Most ev. č. 37424 – 3
SO 203 – Most ev. č. 37424 – 4
SO 252 – Opěrná zeď v km 0,838 – 0,874 vlevo
SO 253 – Zárubní zeď v km 0,839 – 0,870 vpravo
SO 254 – Zárubní zeď v km 0,925 – 0,950 vlevo
SO 255 – Opěrná zeď v km 1,320 – 1,363 vpravo
SO 256 – Opěrná zeď v km 1,511 – 1,667 vpravo
SO 301.1 – Úprava dešťové kanalizace v sil. III/37424
SO 301.2 – Posunutí a doplnění uličních vpustí
SO 401 – Přeložka telefonního vedení
SO 501 – Přeložka plynu v km 0,130 - 0,190
SO 801 – Rekultivace rušených komunikací

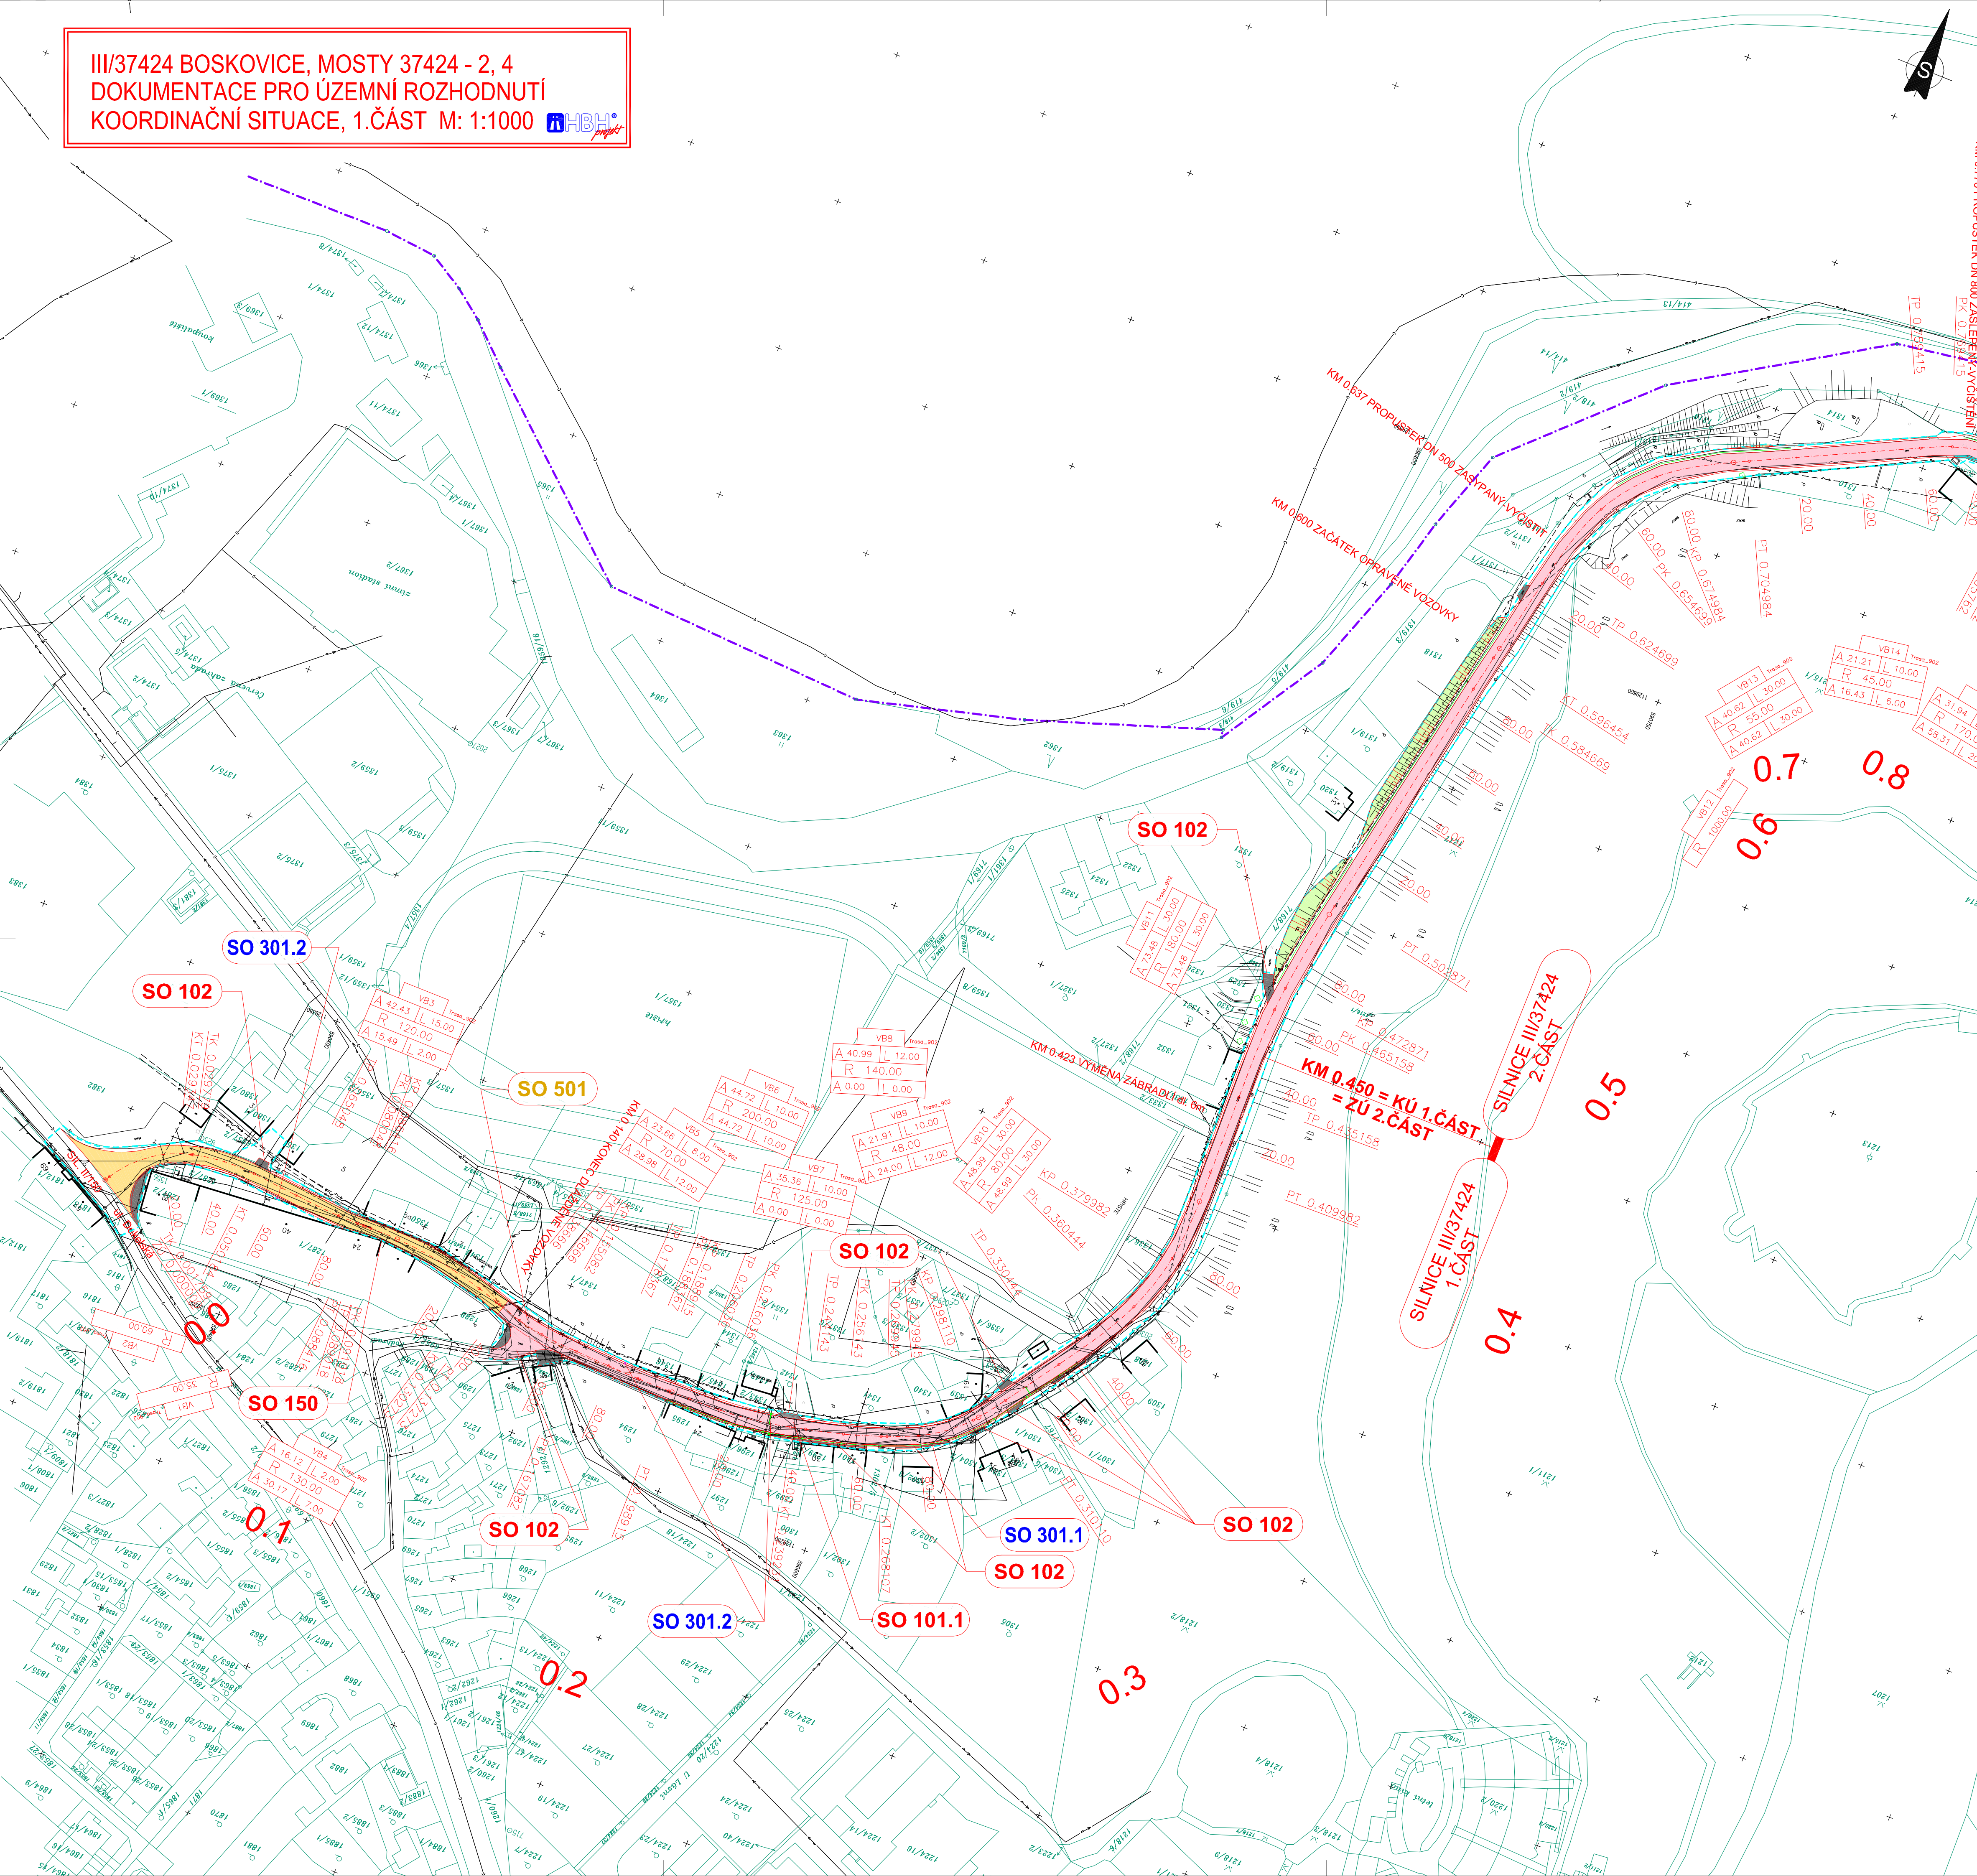

GENERÁLNÍ PROJEKTANT	LINK PROJEKT s. r. o. MAKOVSKÉHO NÁM. 2, 616 00 BRNO	 Makovského nám. 2, 616 00 Brno Tel. : +420 539 090 010 Fax. : +420 539 090 000 www.linkprojekt.cz
HLAVNÍ INŽENÝR PROJEKTU	ING. DAVID SMEJKAL	

D

SOUŘAD. SYSTÉM: S-JTSK
VÝŠKOVÝ SYSTÉM: BpV

DÚR
AKTUALIZACE 2013

VEDOUcí PROJEKTANT	Ing. DAVID SMEJKAL		 Makovského nám. 2, 616 00 Brno
ZODPOVĚDNÝ PROJEKTANT	Ing. DAVID SMEJKAL		
VYPRACOVÁL	Ing. JIŘÍ KUBICEK		
KRESLIL			
KONTROLOVAL	Ing. VILÉM JÜTTNER		
KRAJ: JIHOOMORAVSKÝ	KÚ: BOSKOVICE, ÚJEZD U BOSKOVIC	DATUM	ZÁŘÍ 2013
INVESTOR: SPRÁVA A ÚDRŽBA SILNIC JIHOOMORAVSKÉHO KRAJE, PŘÍSPĚVKOVÁ ORGANIZACE KRAJE		FORMÁT	A4
NÁZEV AKCE	III/37424 BOSKOVICE, MOSTY 37424 - 2, 4	MĚŘÍTKO	1:1000
		STUPEŇ PD	DŮR
		ČÍS. ZAKÁZKY	13-043
		ARCHIVNÍ ČÍS.	
NÁZEV PŘÍLOHY	KOORDINAČNÍ SITUACE, 1.ČÁST	ČÍS. SOUPRAVY	ČÍS. VÝKRESU
			2.1