



(0/01)

Nový stav – EURO IV78 – pohled (z exteriéru)

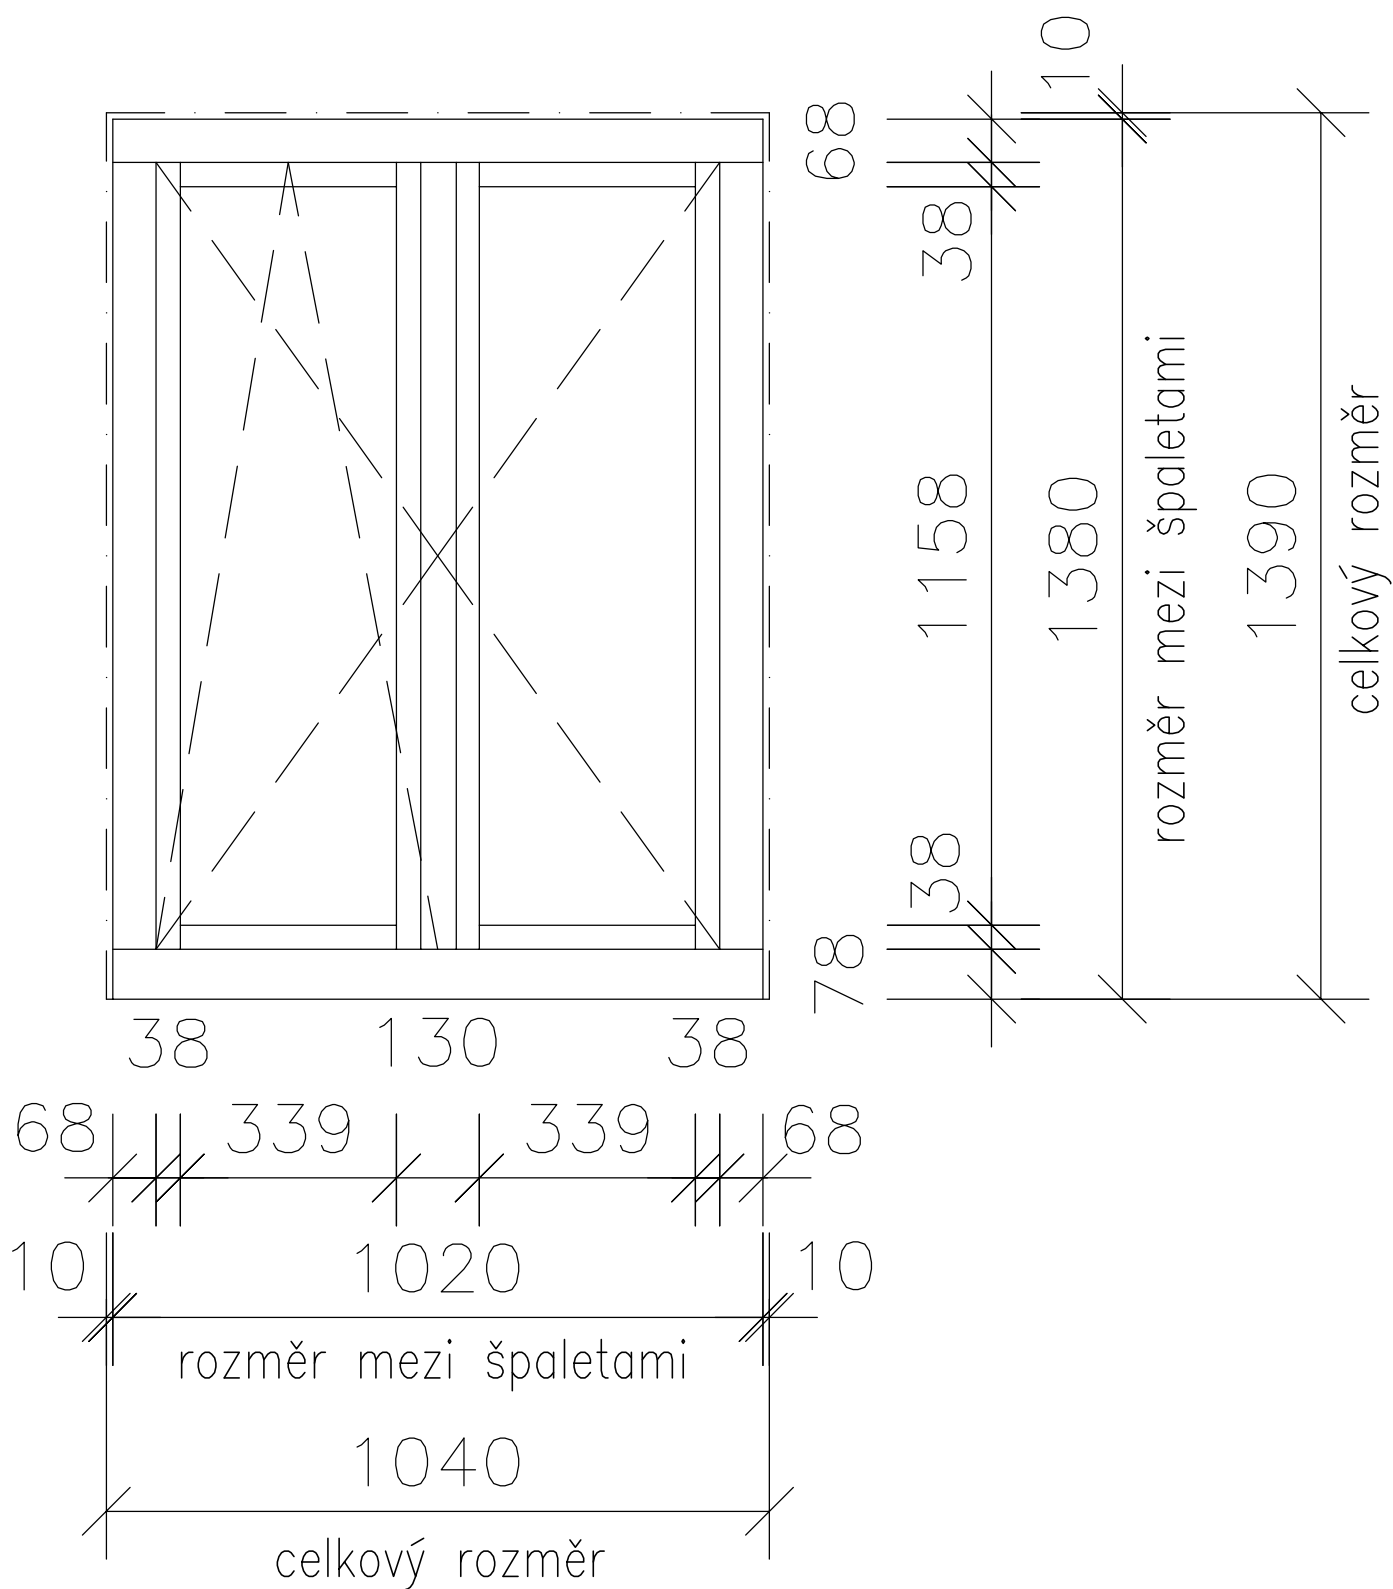


Okno 0/01 – navrhovaný stav
Pohled z exteriéru
Výměna obvodových výplní
DPS Jevišovice
Jevišovice 104, 671 53

Skutečné rozměry před výrobou nutno ověřit přímo na stavbě !

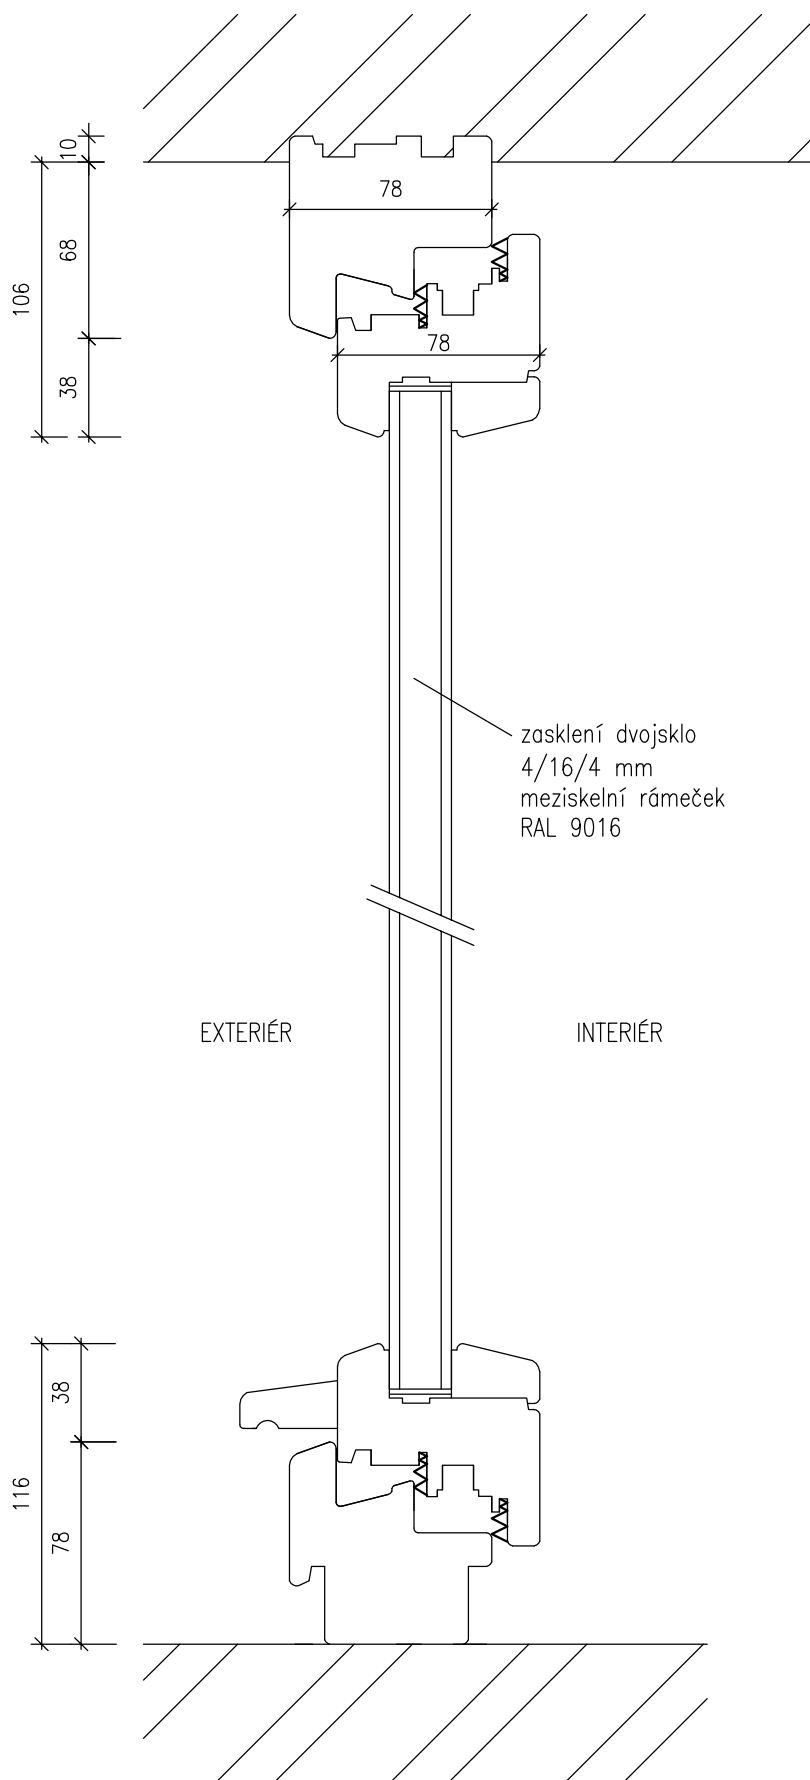

Okno EURO IV 78

Okno 0/01—navrhovaný stav
Svislý řez oknem
Výměna obvodových výplní
DPS Jevišovice
Jevišovice 104, 671 53

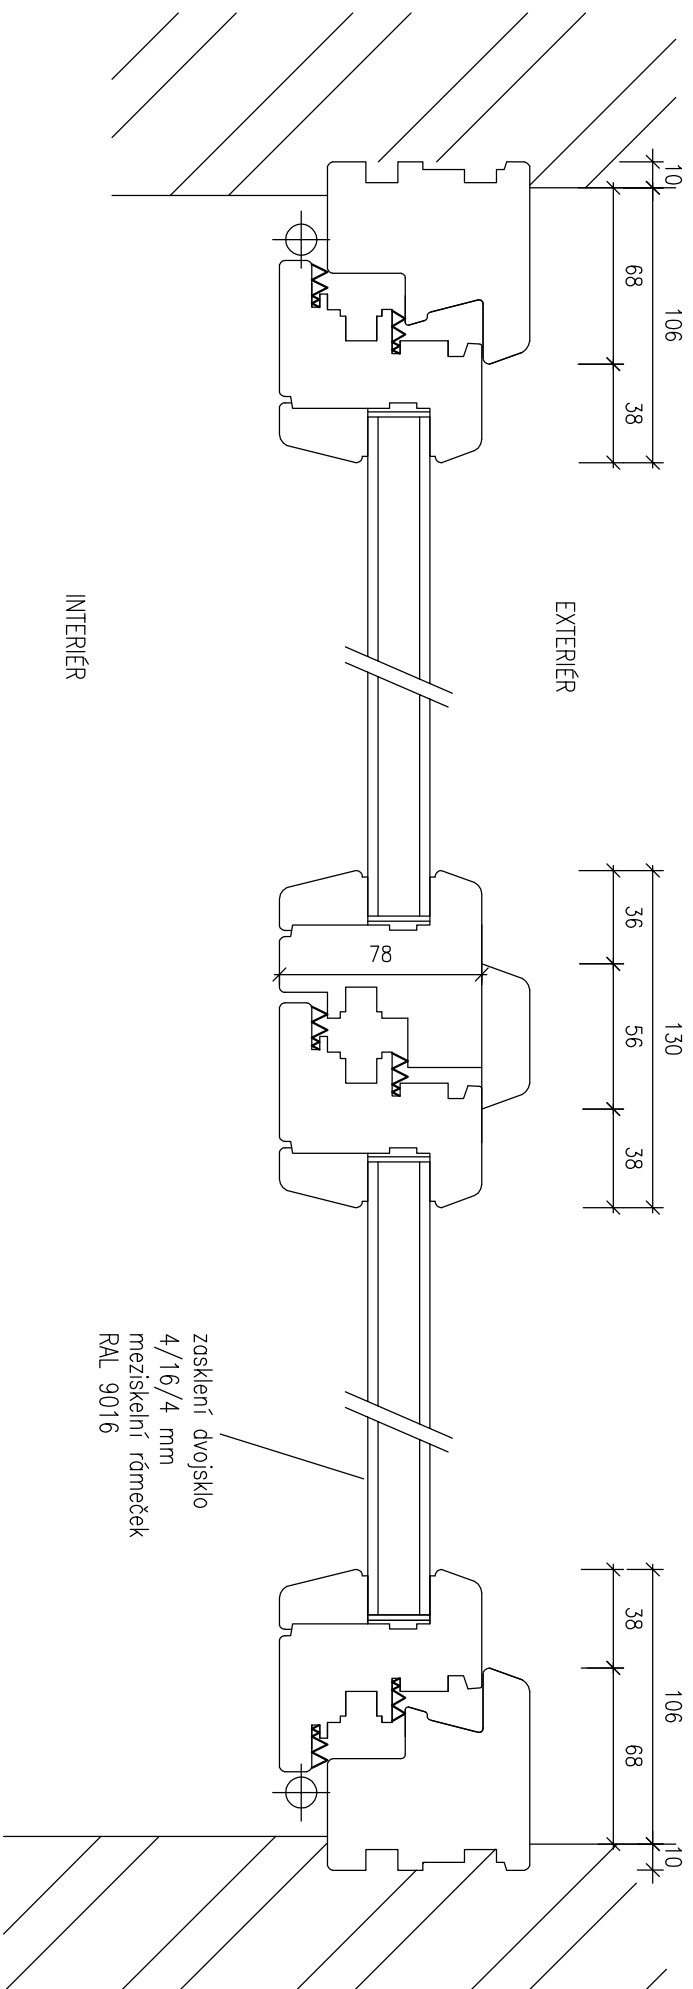


Okno EURO IV 78

Okno 0/01 – navrhovaný stav
Vodorovný řez oknem
Výměna obvodových výplní
DPS Jevišovice
Jevišovice 104, 671 53


0/02

Nový stav – EURO IV78 – pohled (z exteriéru)

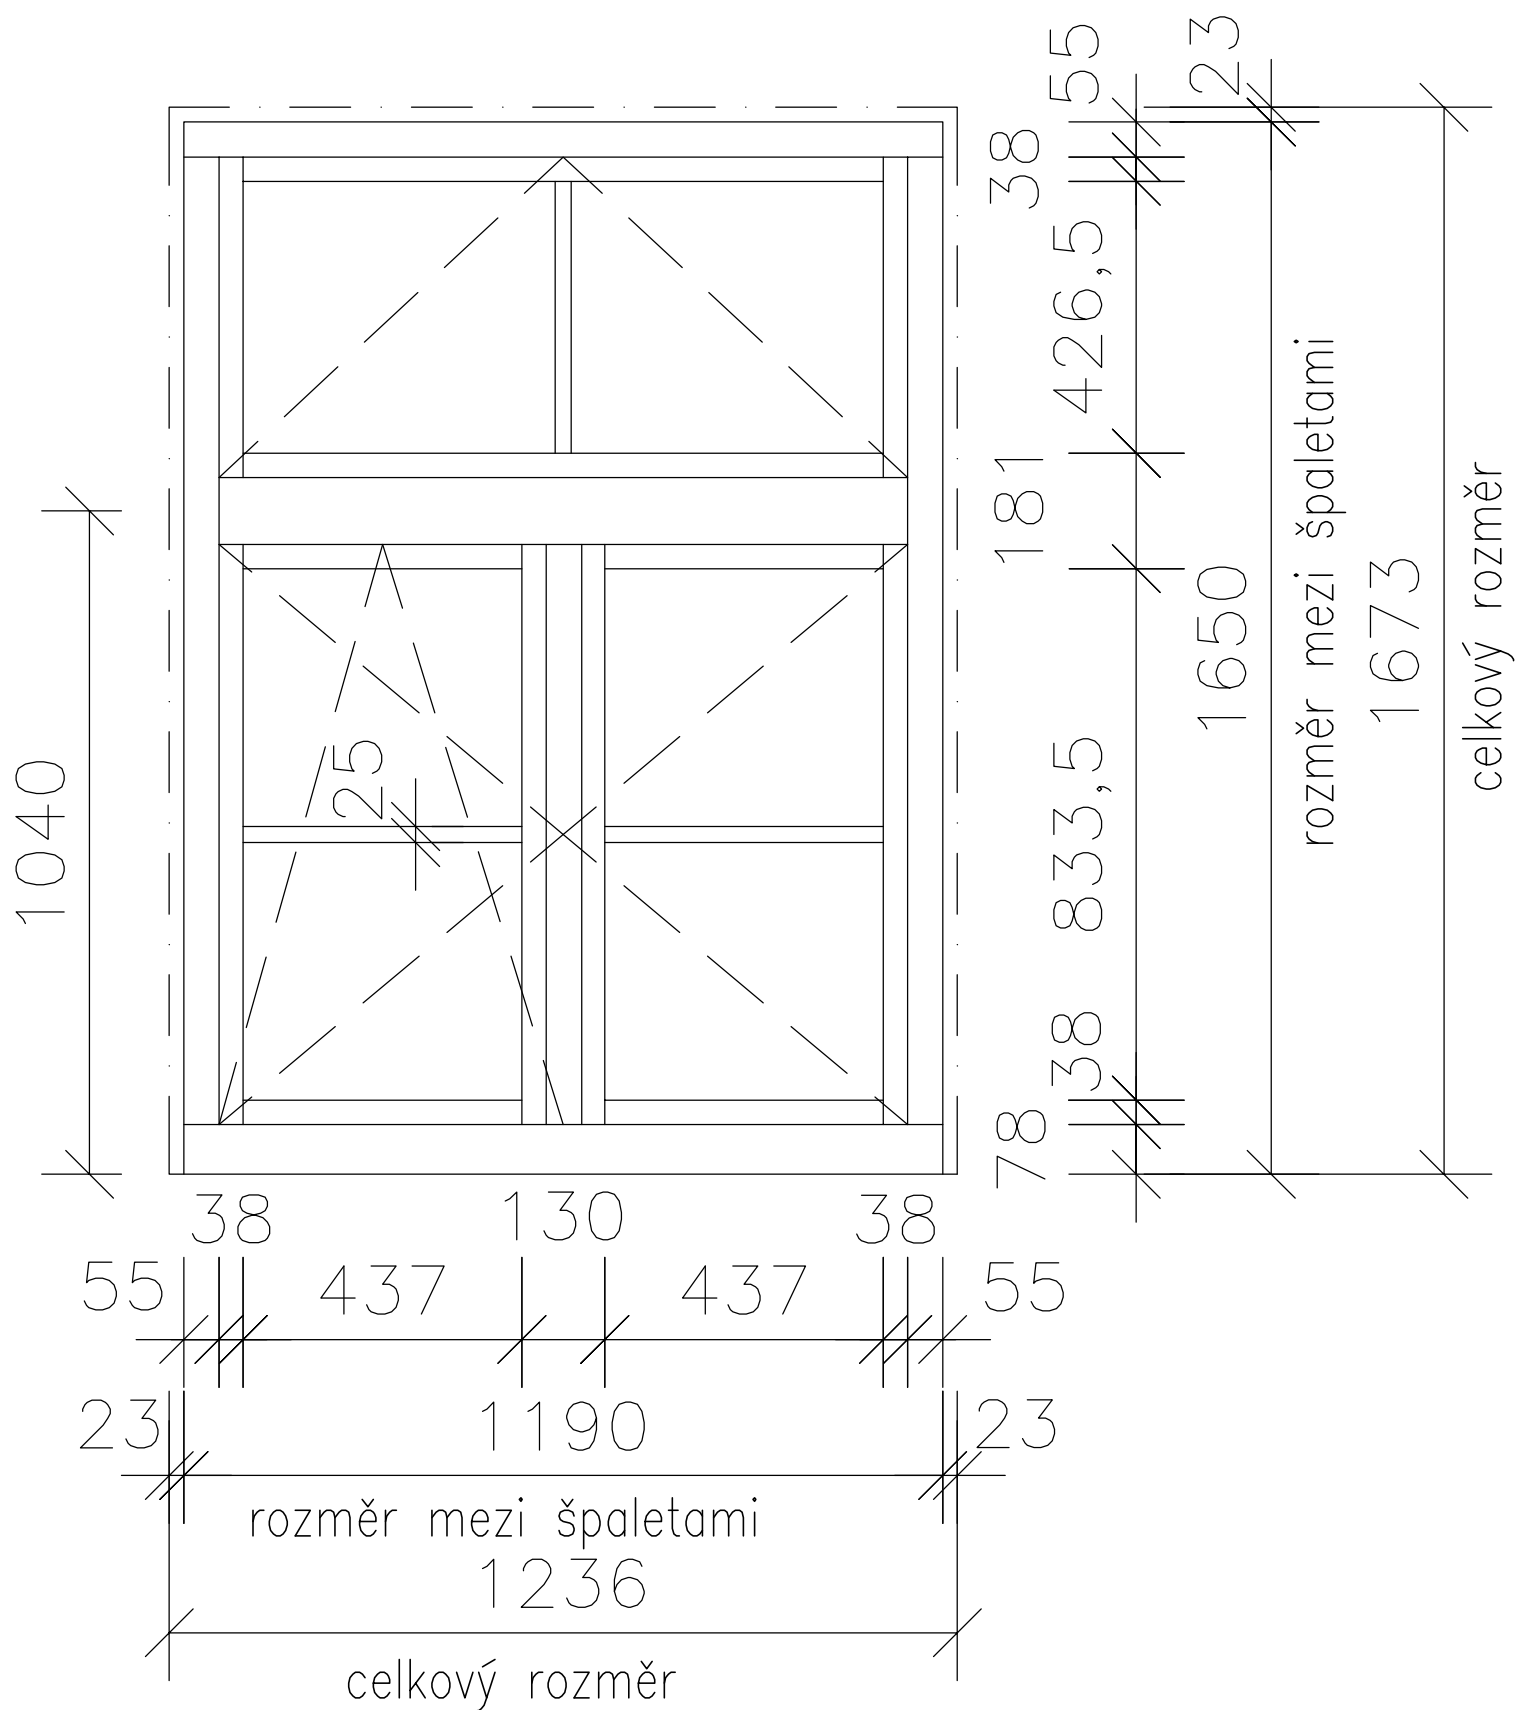


Okno 0/02 – navrhovaný stav
Pohled z exteriéru
Výměna obvodových výplní
DPS Jevišovice
Jevišovice 104, 671 53

Skutečné rozměry před výrobou nutno ověřit přímo na stavbě !

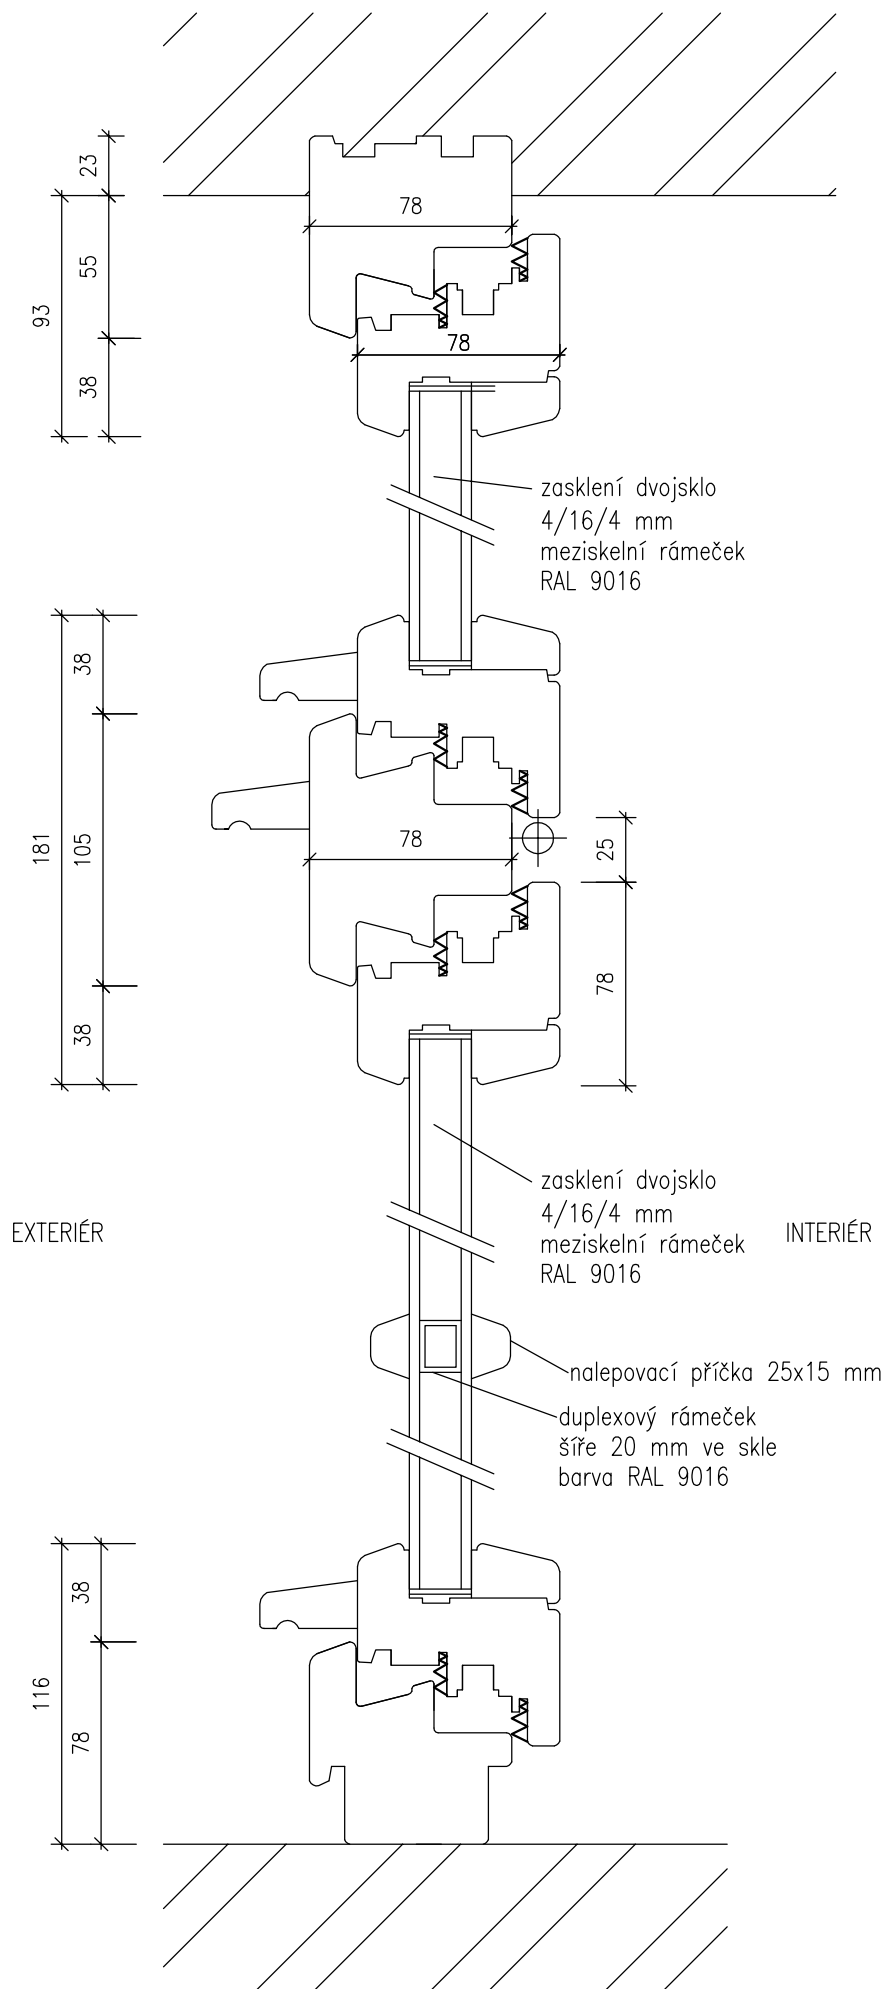

Okno EURO IV 78

Okno 0/02-navrhovaný stav
Svislý řez oknem
Výměna obvodových výplní
DPS Jevišovice
Jevišovice 104, 671 53

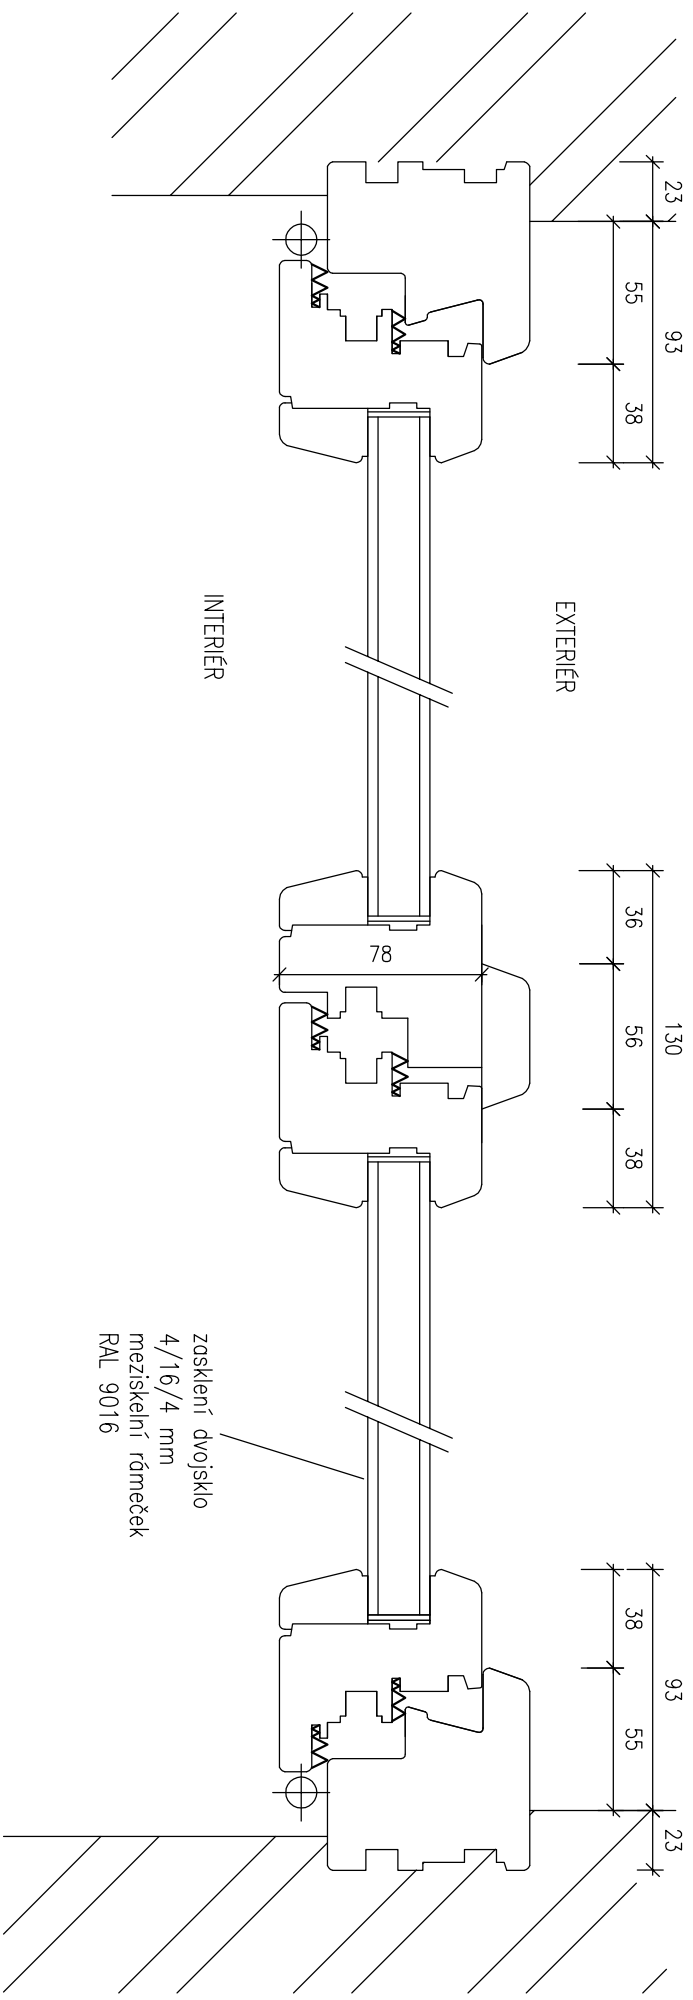


Okno EURO IV 78

Okno 0/02 – navrhovaný stav
Vodorovný řez oknem
Výměna obvodových výplní
DPS Jevišovice
Jevišovice 104, 671 53


(0/03)

Nový stav – EURO IV78 – pohled (z exteriéru)

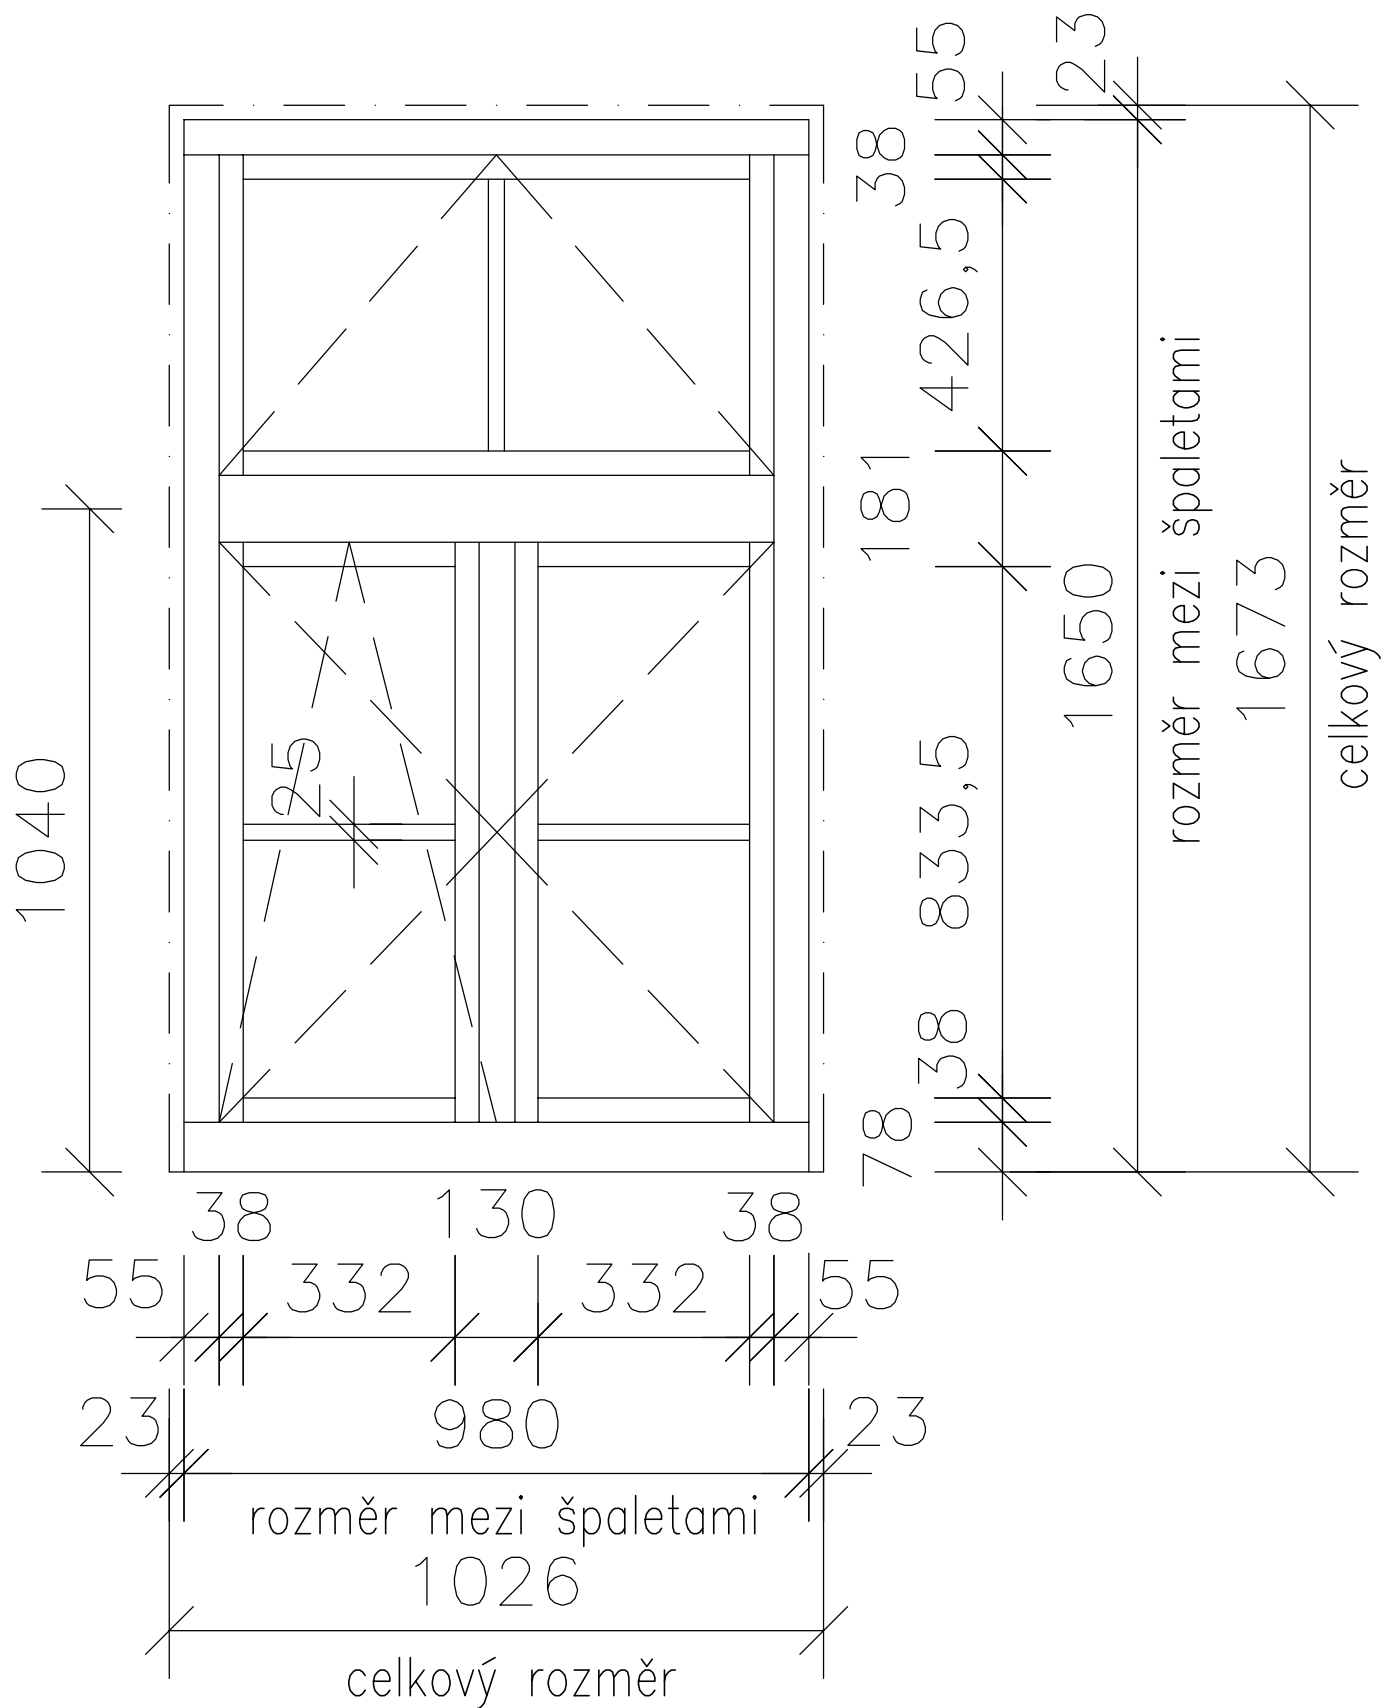


Okno 0/03—navrhovaný stav
Pohled z exteriéru
Výměna obvodových výplní
DPS Jevišovice
Jevišovice 104, 671 53

Skutečné rozměry před výrobou nutno ověřit přímo na stavbě !

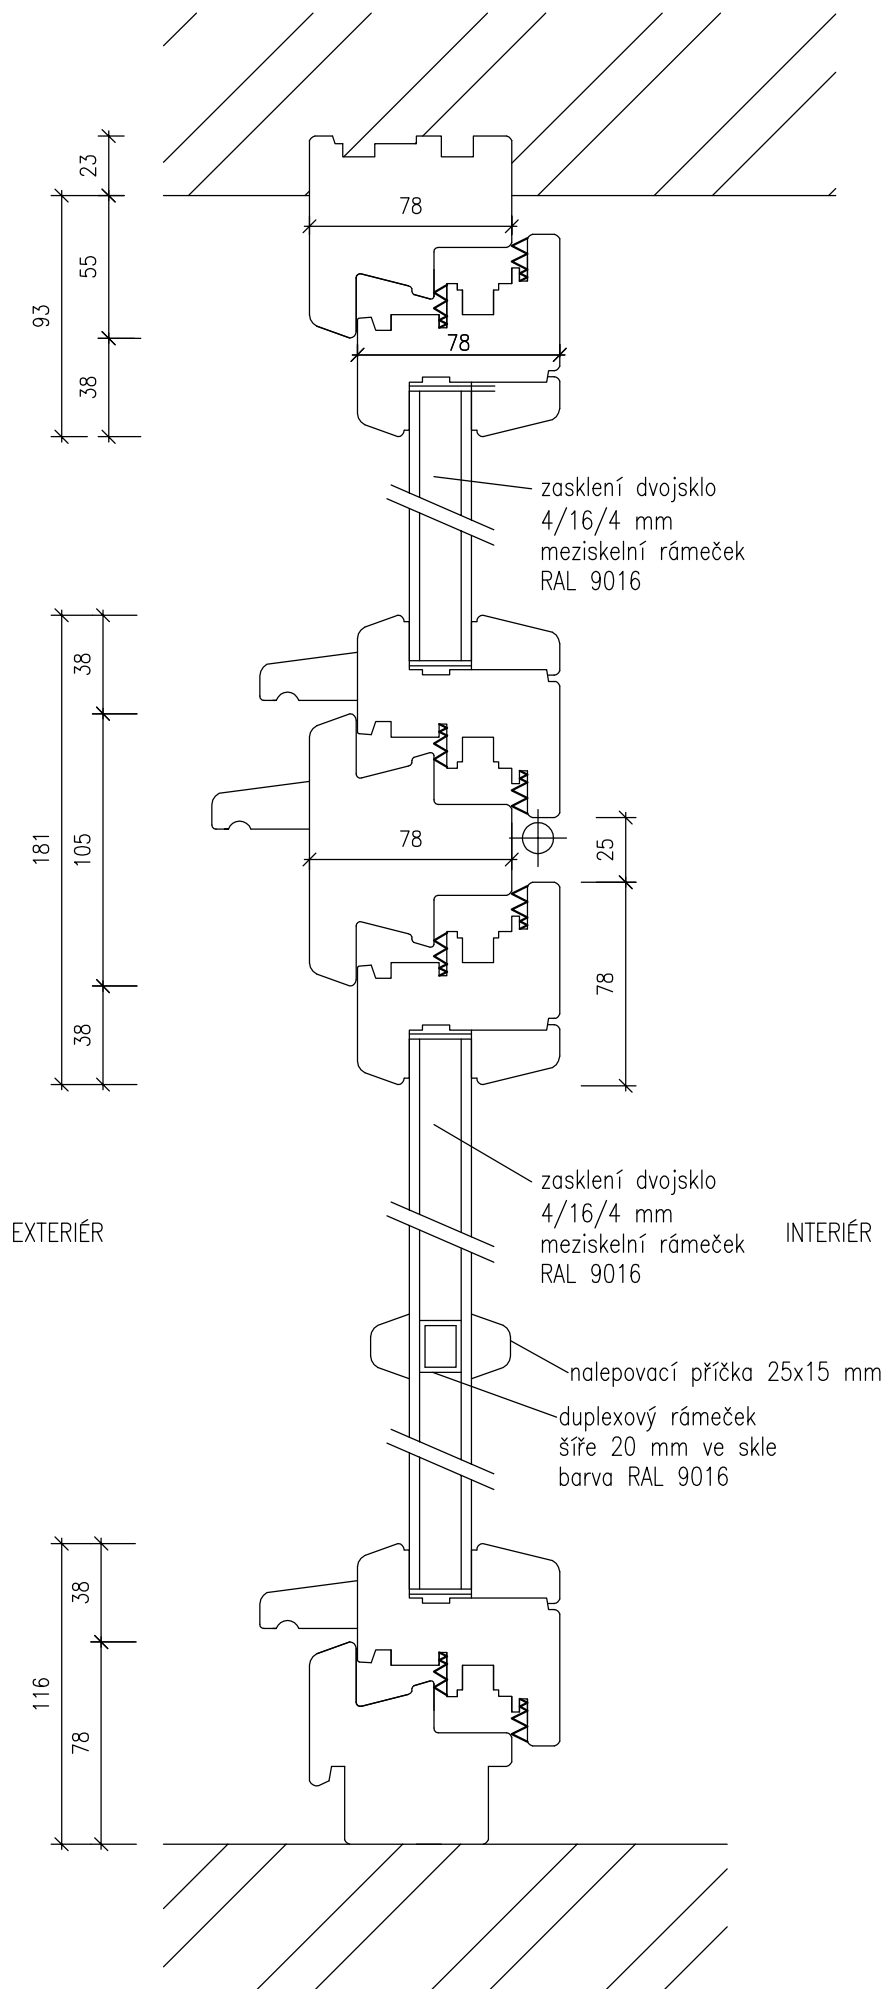

Okno EURO IV 78


Okno 0/03—navrhovaný stav
Svislý řez oknem
Výměna obvodových výplní
DPS Jevišovice
Jevišovice 104, 671 53

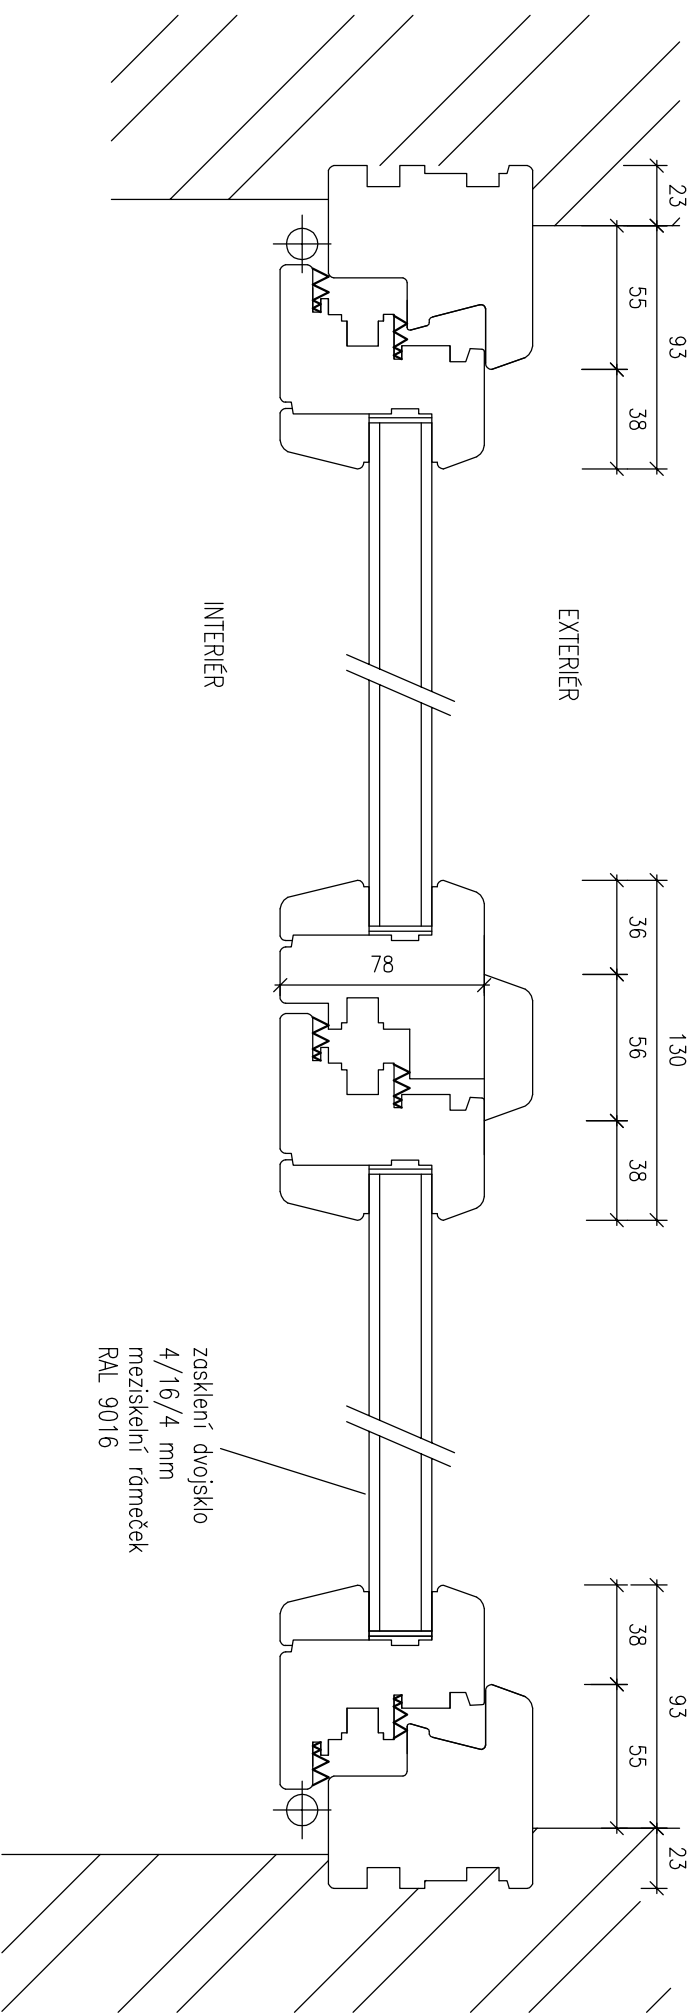

Okno EURO IV 78


Okno 0/03–navrhovaný stav
Vodorovný řez oknem
Výměna obvodových výplní
DPS Jevišovice
Jevišovice 104, 671 53

Uzavírání pomocí pružinové zástrčky.

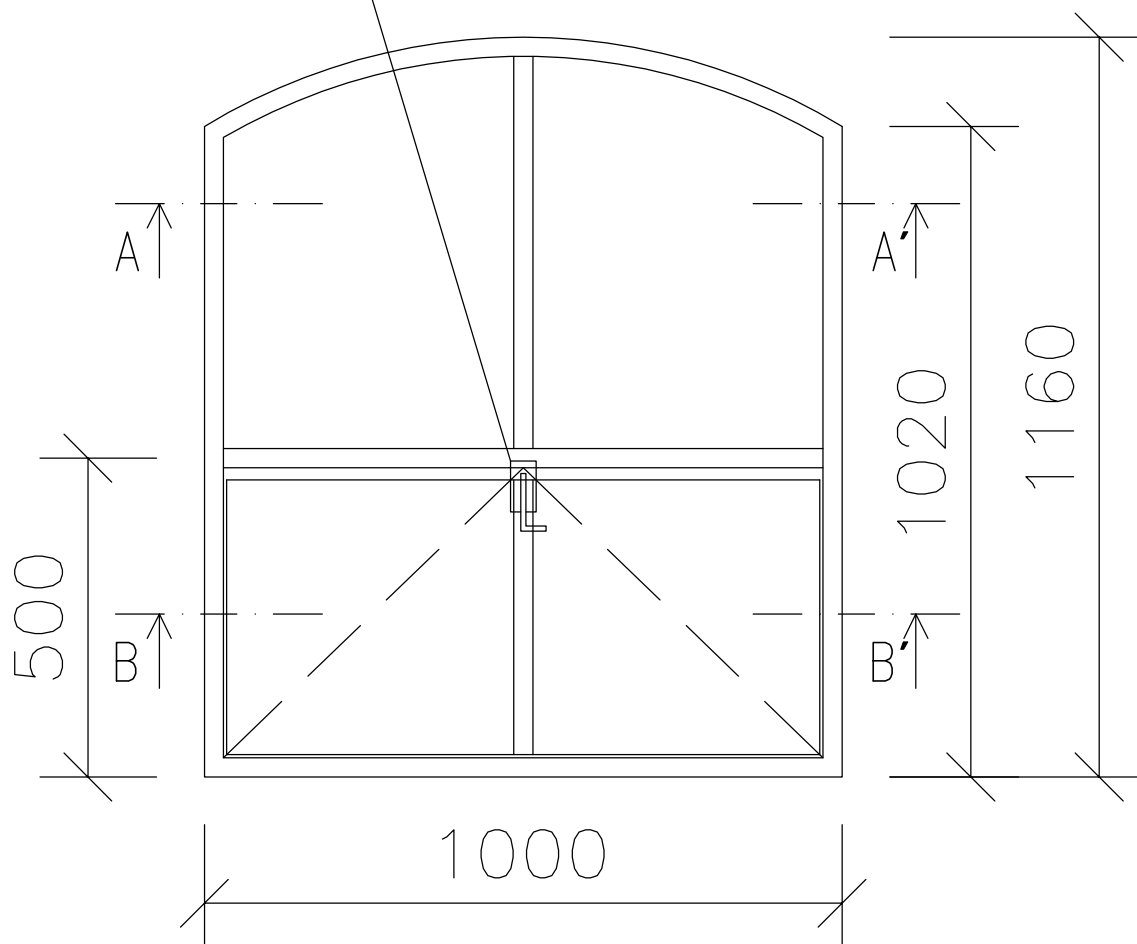

Atypické kovové okno


Okno 0/04 – navrhovaný stav
Pohled z exteriéru
Výměna obvodových výplní
DPS Jevišovice
Jevišovice 104, 671 53

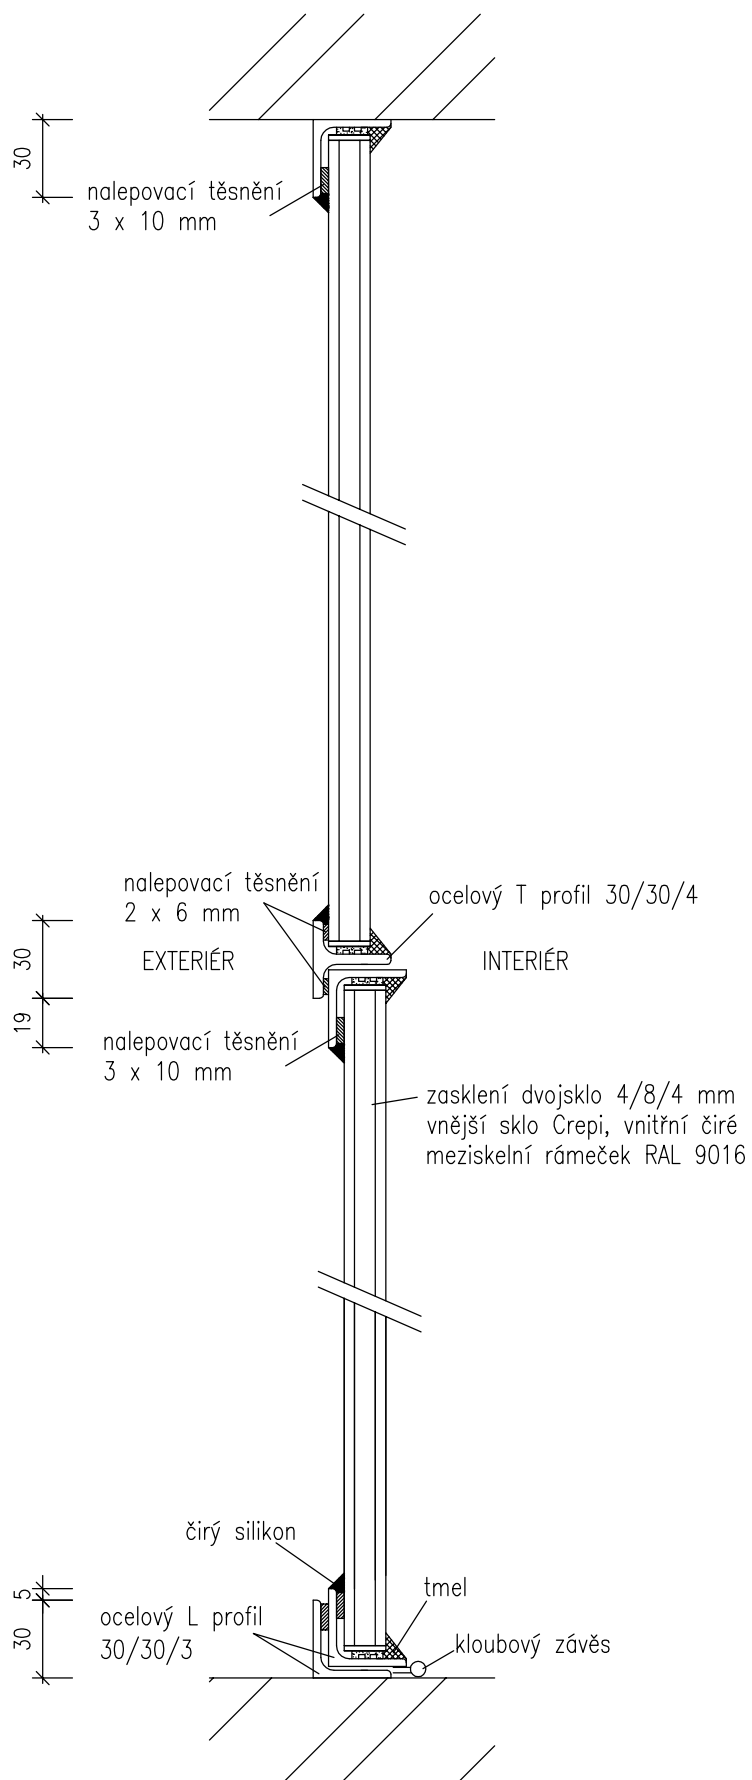


Atypické kovové okno

Okno 0/04—navrhovaný stav
Svislý řez oknem
Výměna obvodových výplní
DPS Jevišovice
Jevišovice 104, 671 53

ŘEZ A-A'

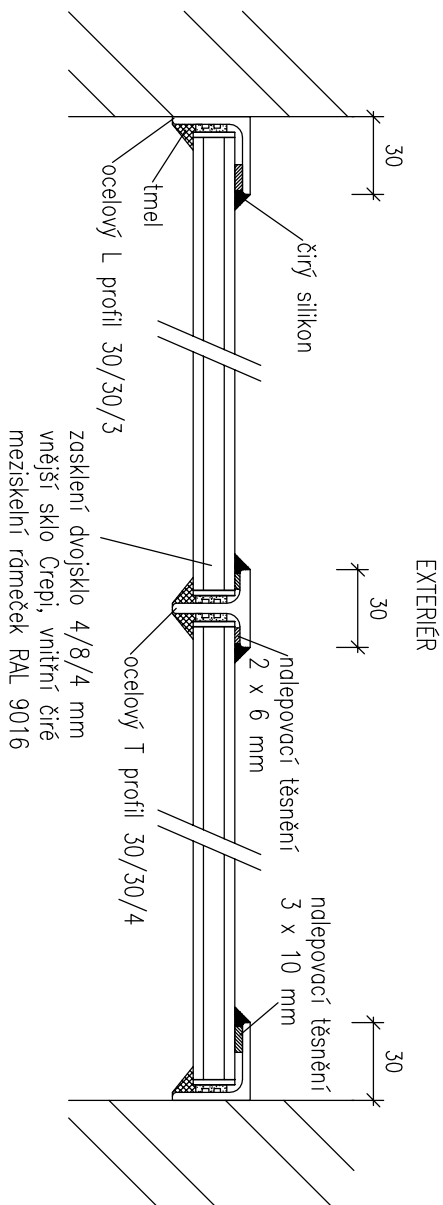

ŘEZ B-B'

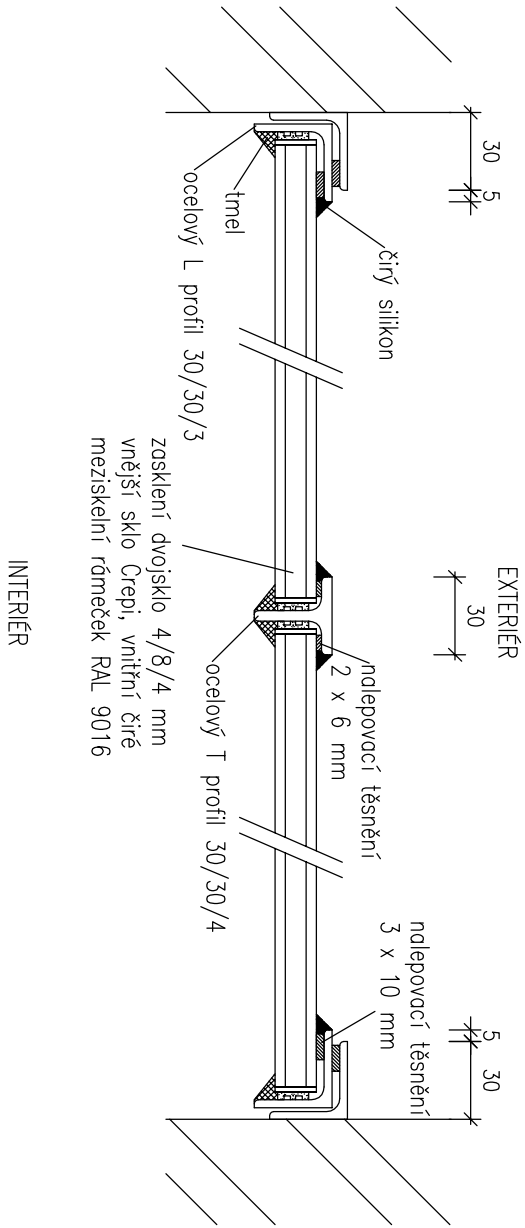


Atypické kovové okno

Okno 0/04–navrhovaný stav
Vodorovné řezy oknem
Výměna obvodových výplní
DPS Jevišovice
Jevišovice 104, 671 53

0/05


Nový stav – kovové okno – pohled (z exteriéru)

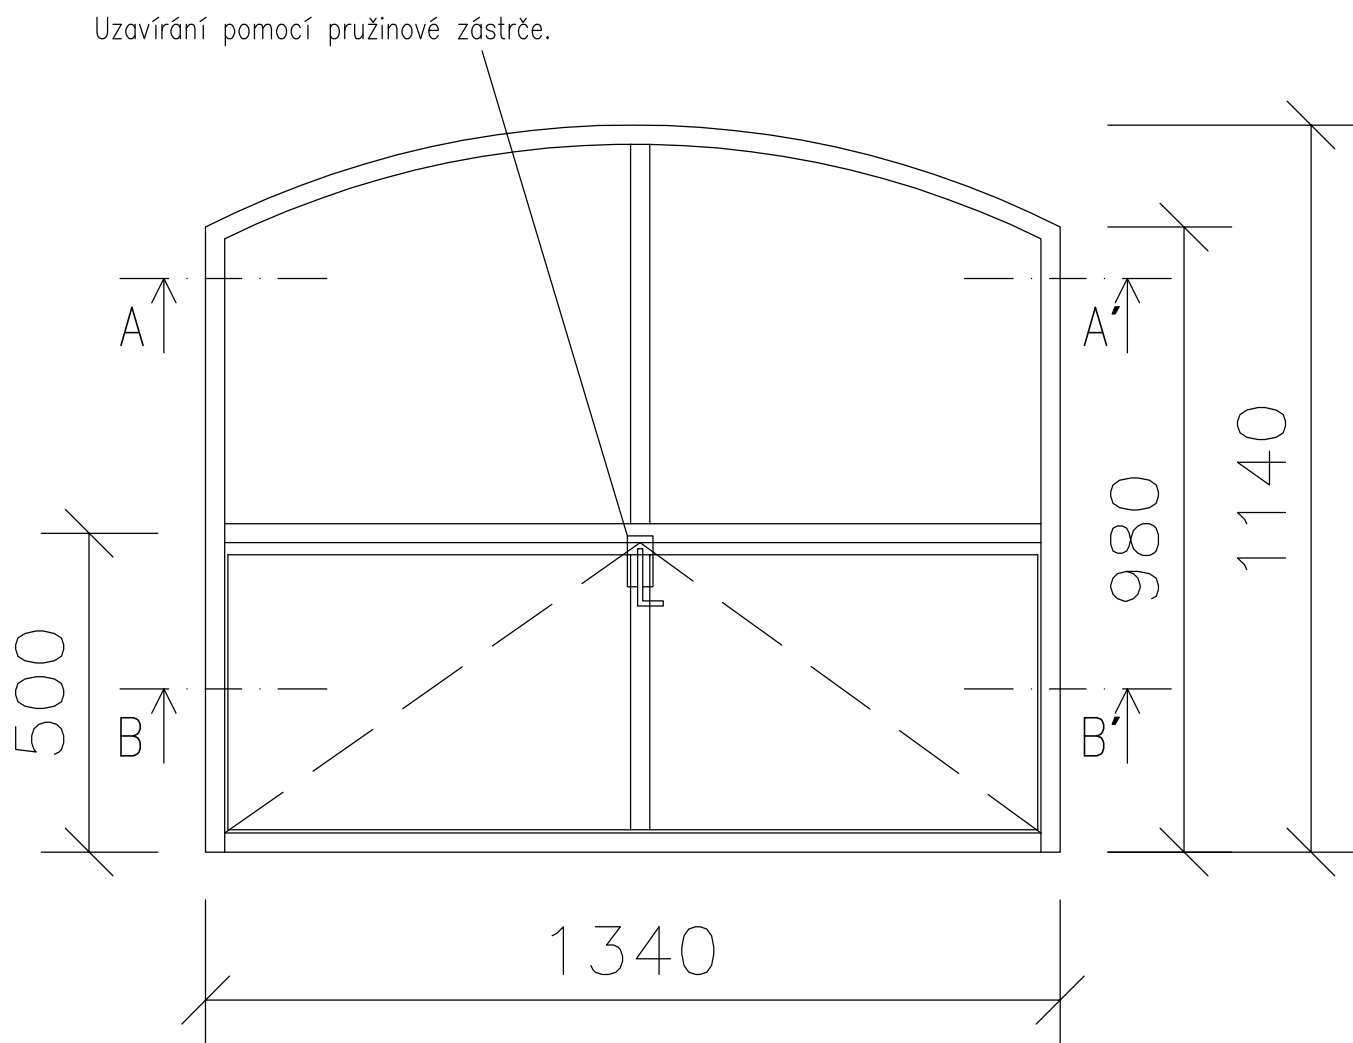

Atypické kovové okno

Okno 0/05–navrhovaný stav
Pohled z exteriéru
Výměna obvodových výplní
DPS Jevišovice
Jevišovice 104, 671 53


Skutečné rozměry před výrobou nutno ověřit přímo na stavbě !

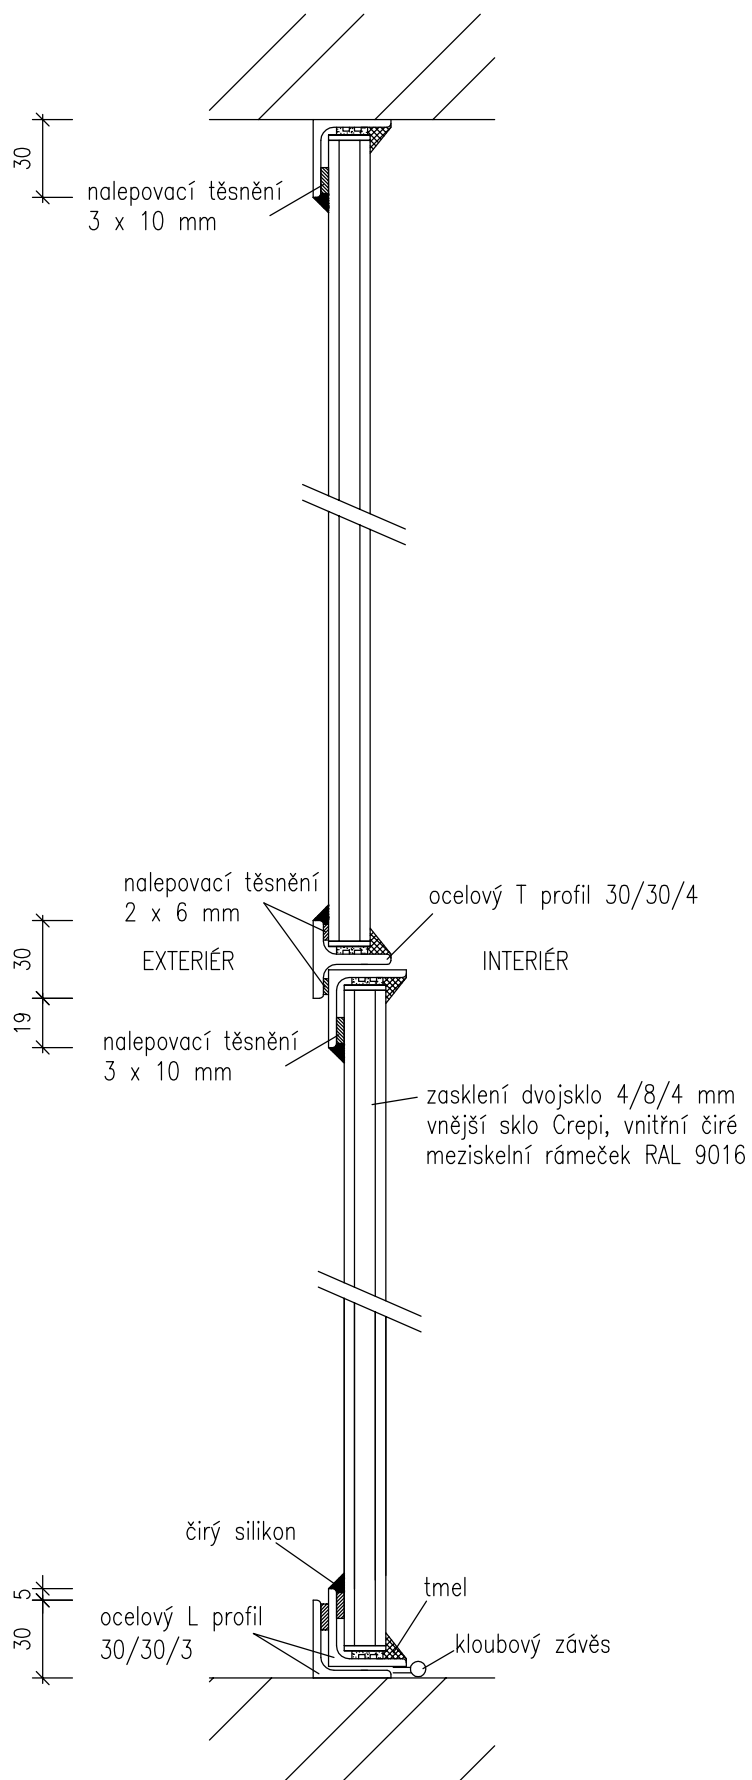


Atypické kovové okno

Okno 0/05—navrhovaný stav
Svislý řez oknem
Výměna obvodových výplní
DPS Jevišovice
Jevišovice 104, 671 53

ŘEZ A-A'

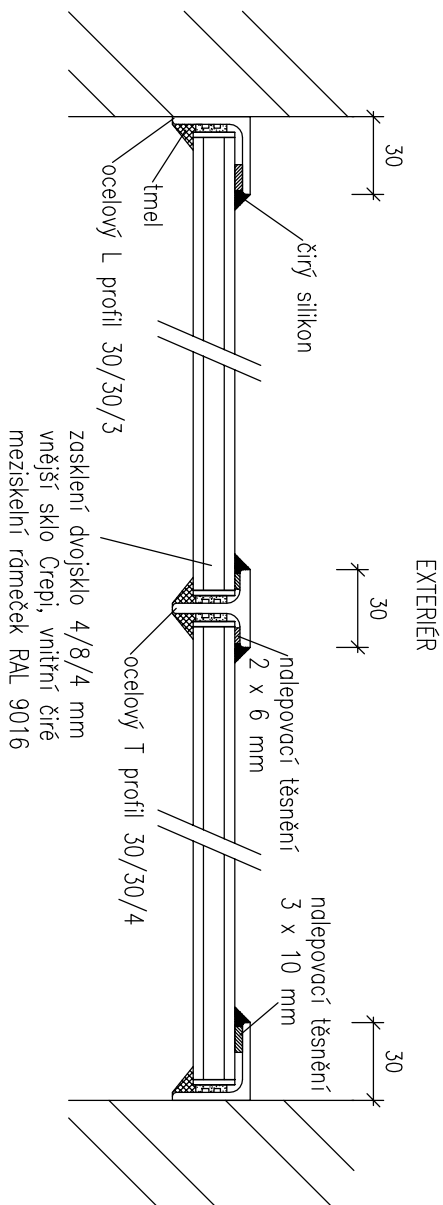


ŘEZ B-B'

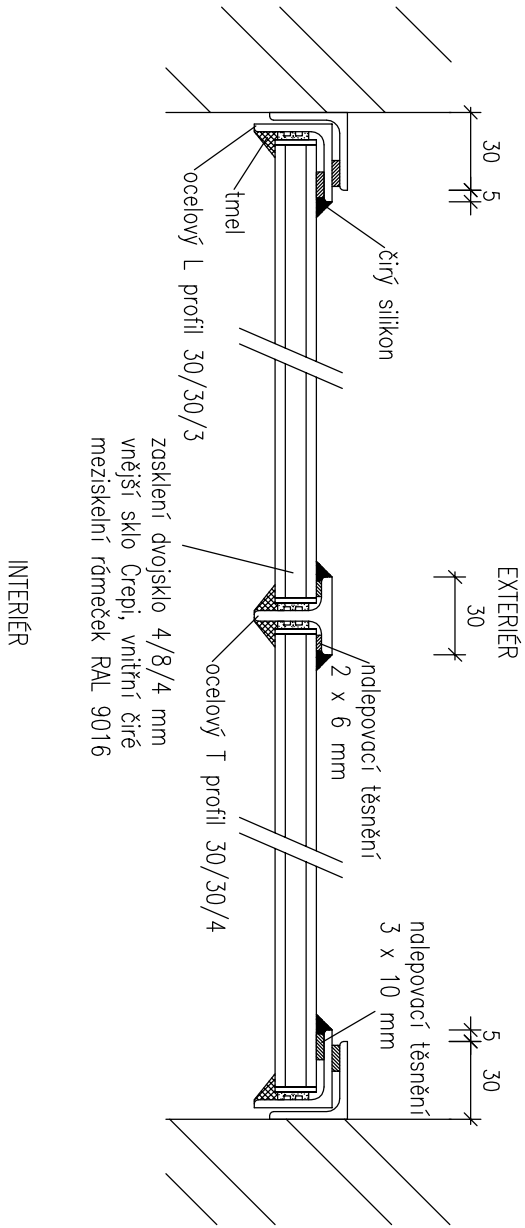


Atypické kovové okno

Okno 0/05–navrhovaný stav
Vodorovné řezy oknem
Výměna obvodových výplní
DPS Jevišovice
Jevišovice 104, 671 53

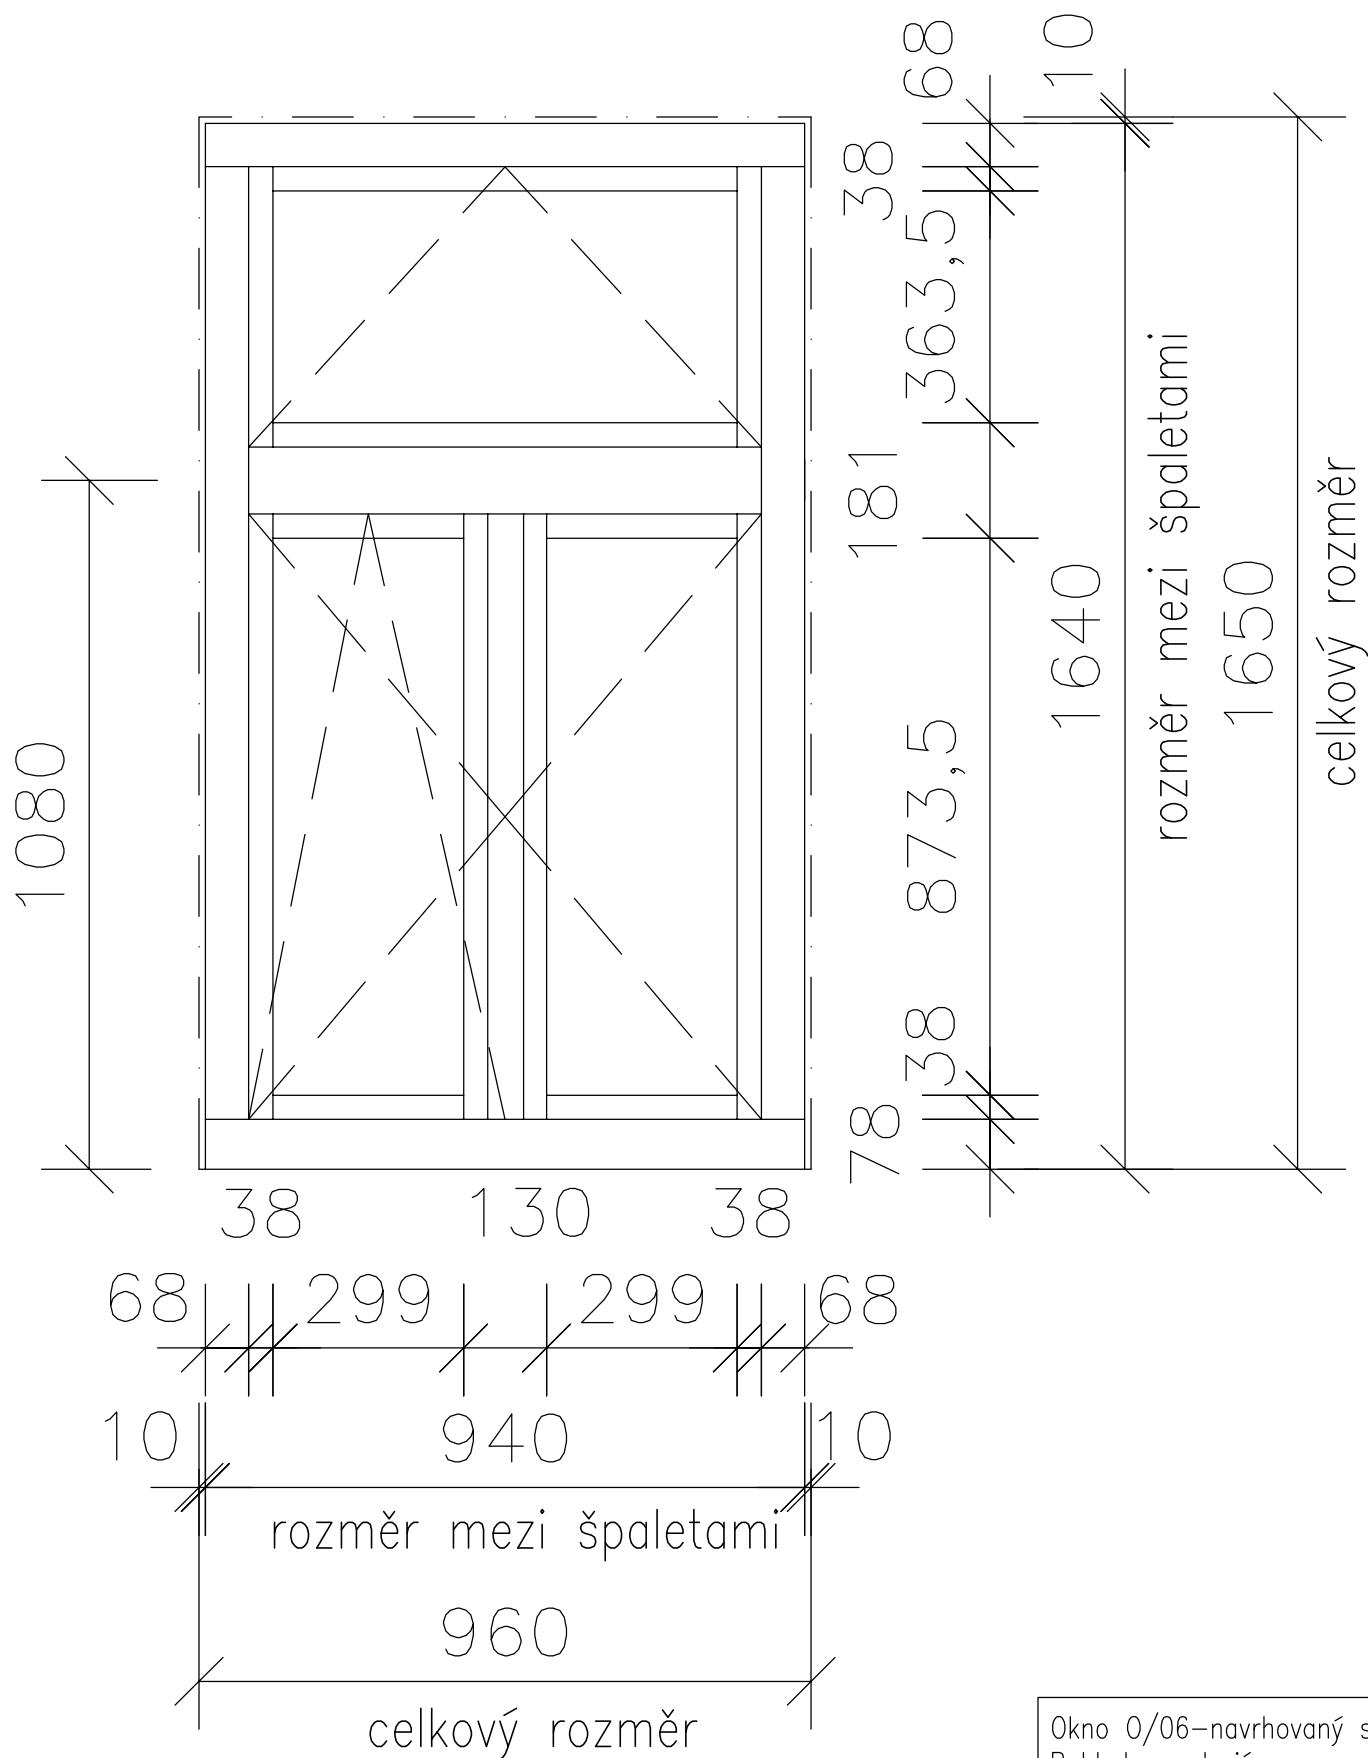


Okno 0/06 – navrhovaný stav
Pohled z exteriéru
Výměna obvodových výplní
DPS Jevišovice
Jevišovice 104, 671 53

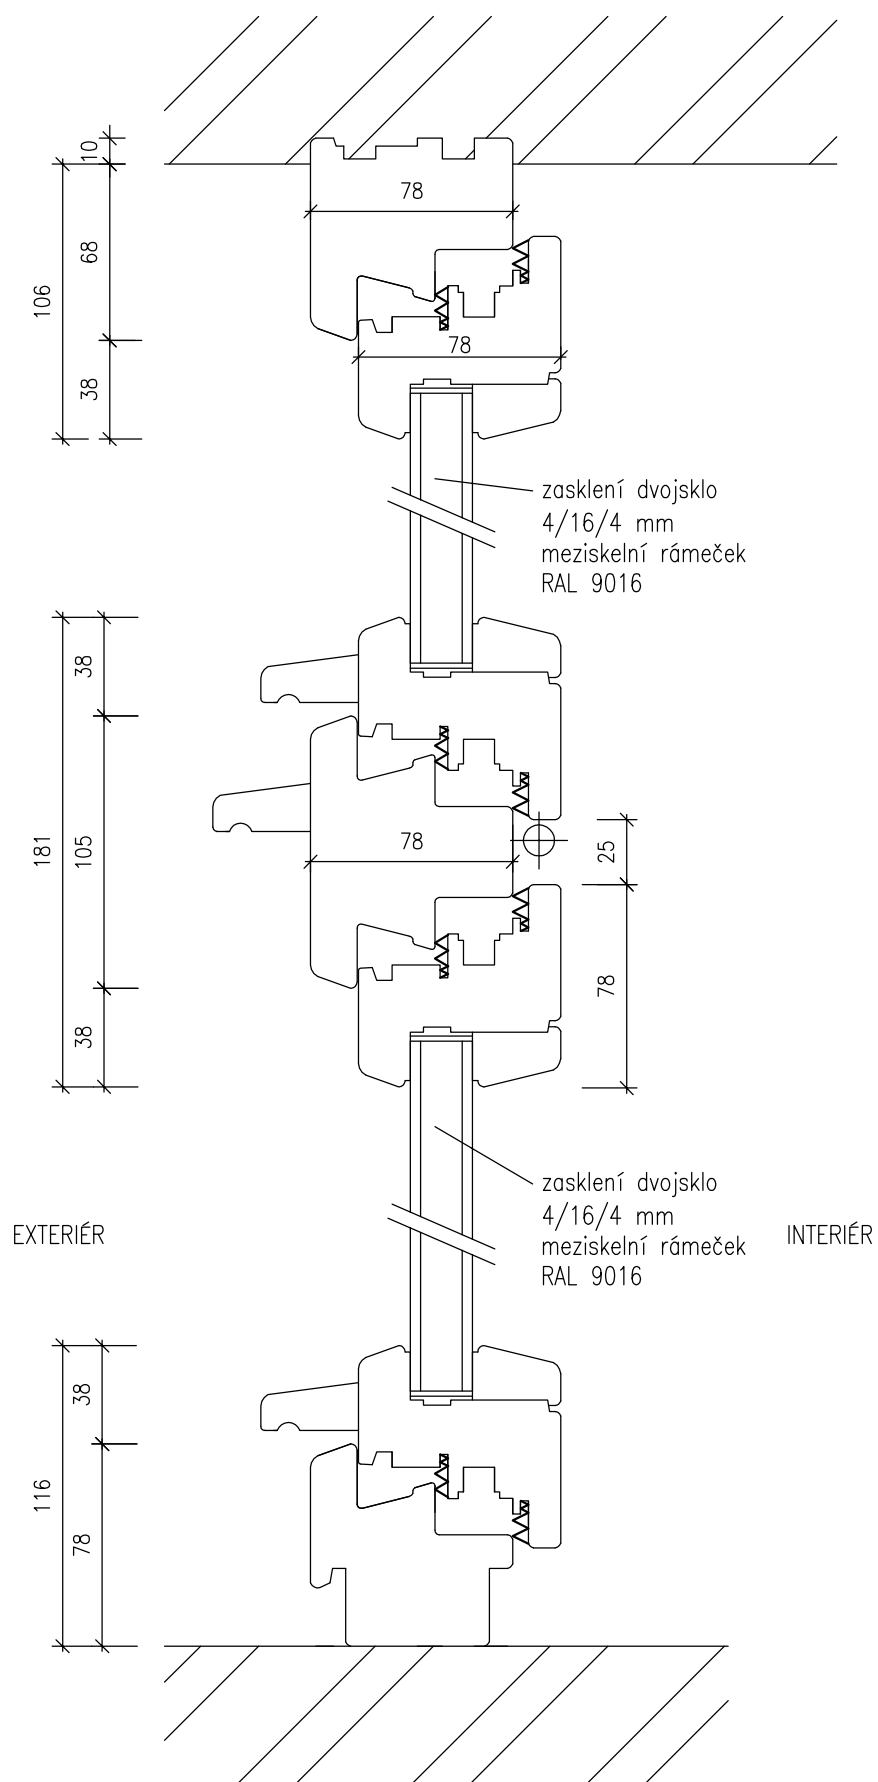

Okno EURO IV 78

Okno 0/06–navrhovaný stav
Svislý řez oknem
Výměna obvodových výplní
DPS Jevišovice
Jevišovice 104, 671 53

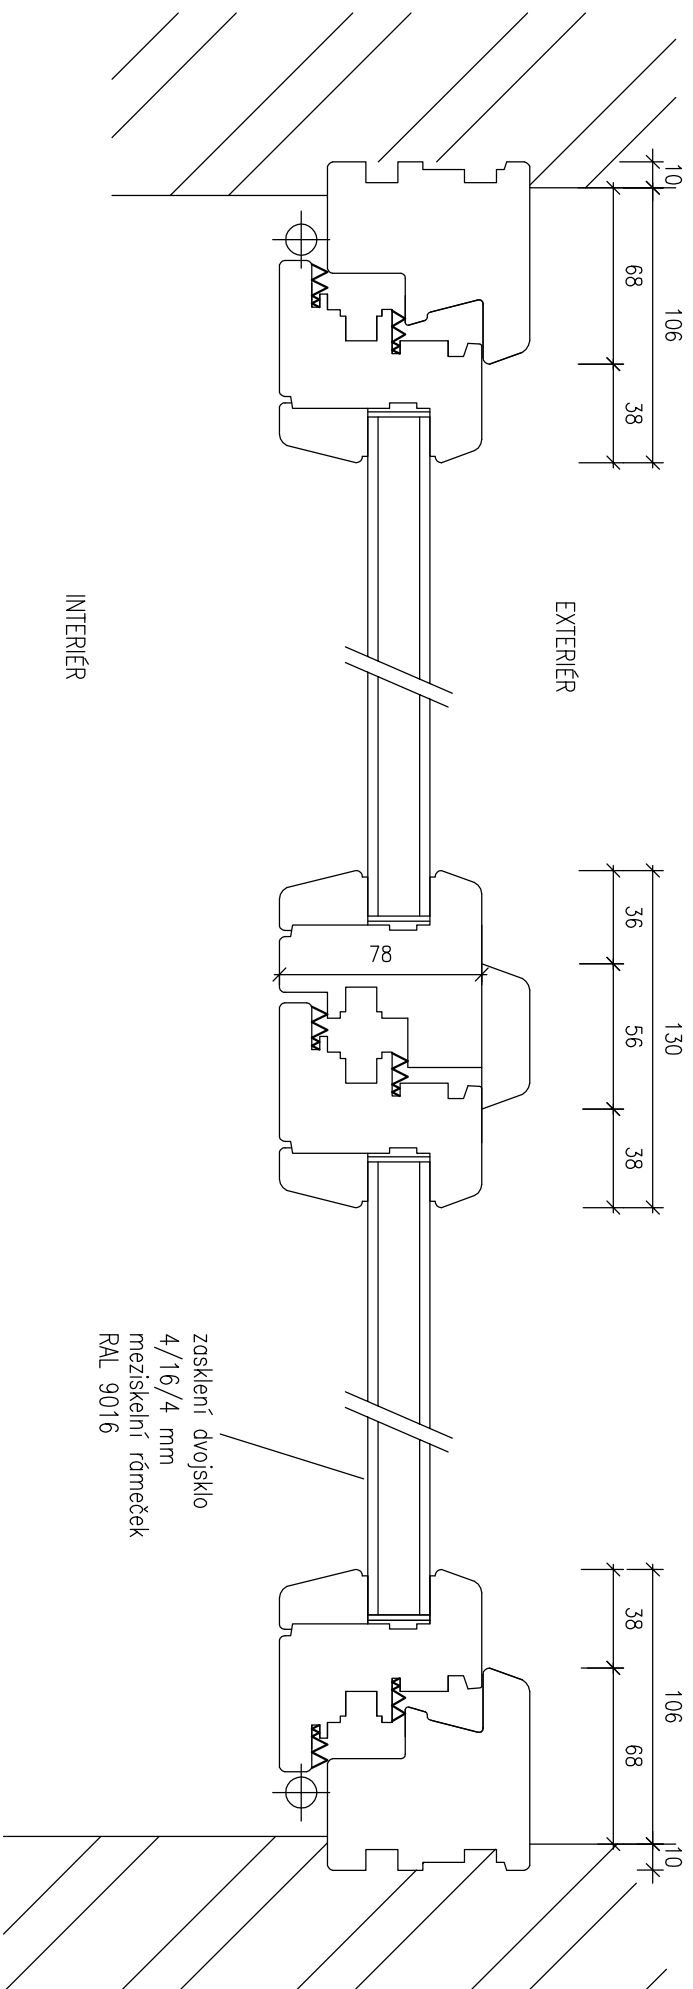


Okno EURO IV 78

Okno 0/06 – navrhovaný stav
 Vodorovný řez oknem
 Výměna obvodových výplní
 DPS Jevišovice
 Jevišovice 104, 671 53


(0/07)

Nový stav – EURO IV78 – pohľad (z exteriéru)

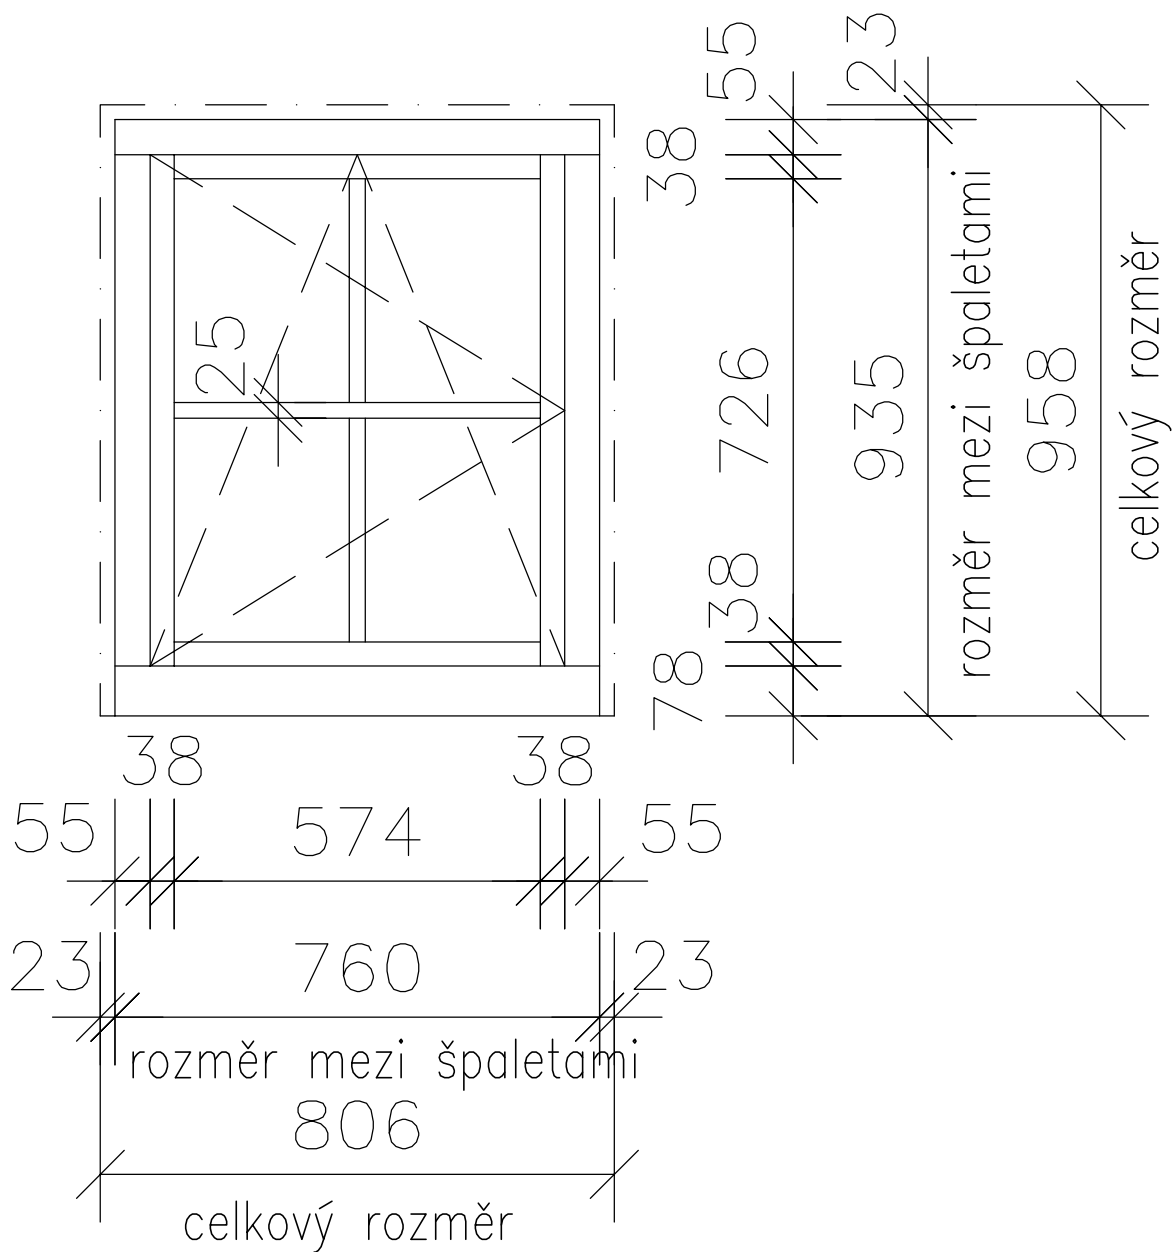


Okno 0/07—navrhovaný stav
Pohled z exteriéru
Výměna obvodových výplní
DPS Jevišovice
Jevišovice 104, 671 53

Skutečné rozměry před výrobou nutno ověřit přímo na stavbě !

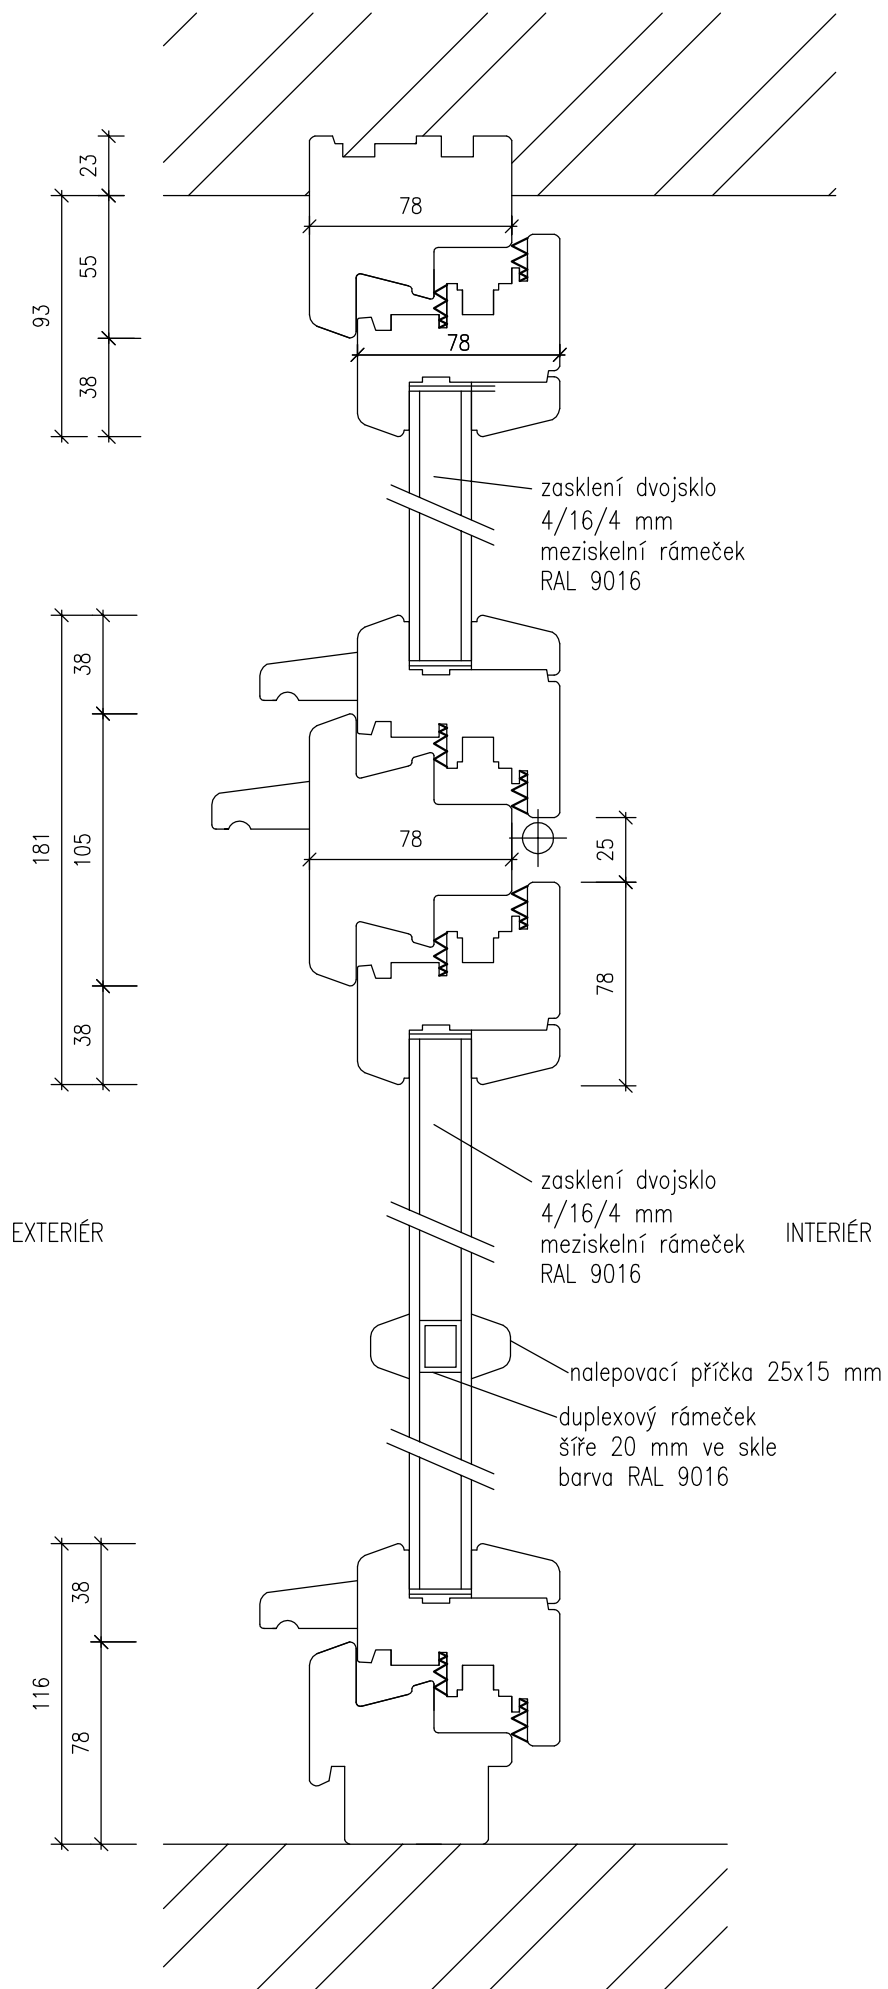


Okno EURO IV 78


Okno 0/07—navrhovaný stav
Svislý řez oknem
Výměna obvodových výplní
DPS Jevišovice
Jevišovice 104, 671 53

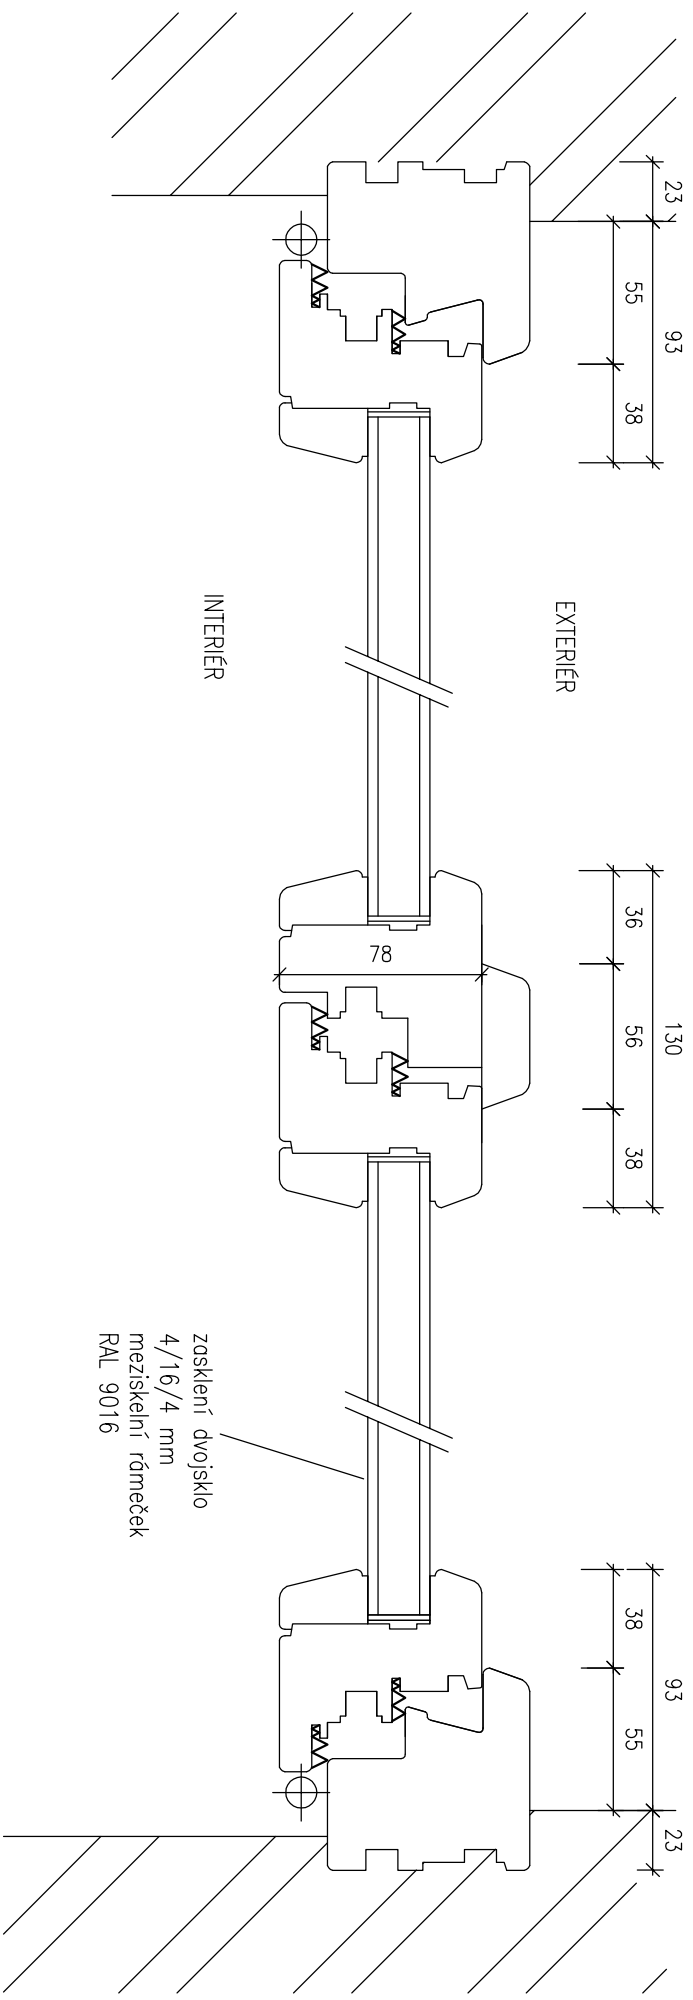

Okno EURO IV 78


Okno 0/07 – navrhovaný stav
 Vodotěsný řez oknem
 Výměna obvodových výplní
 DPS Jevišovice
 Jevišovice 104, 671 53

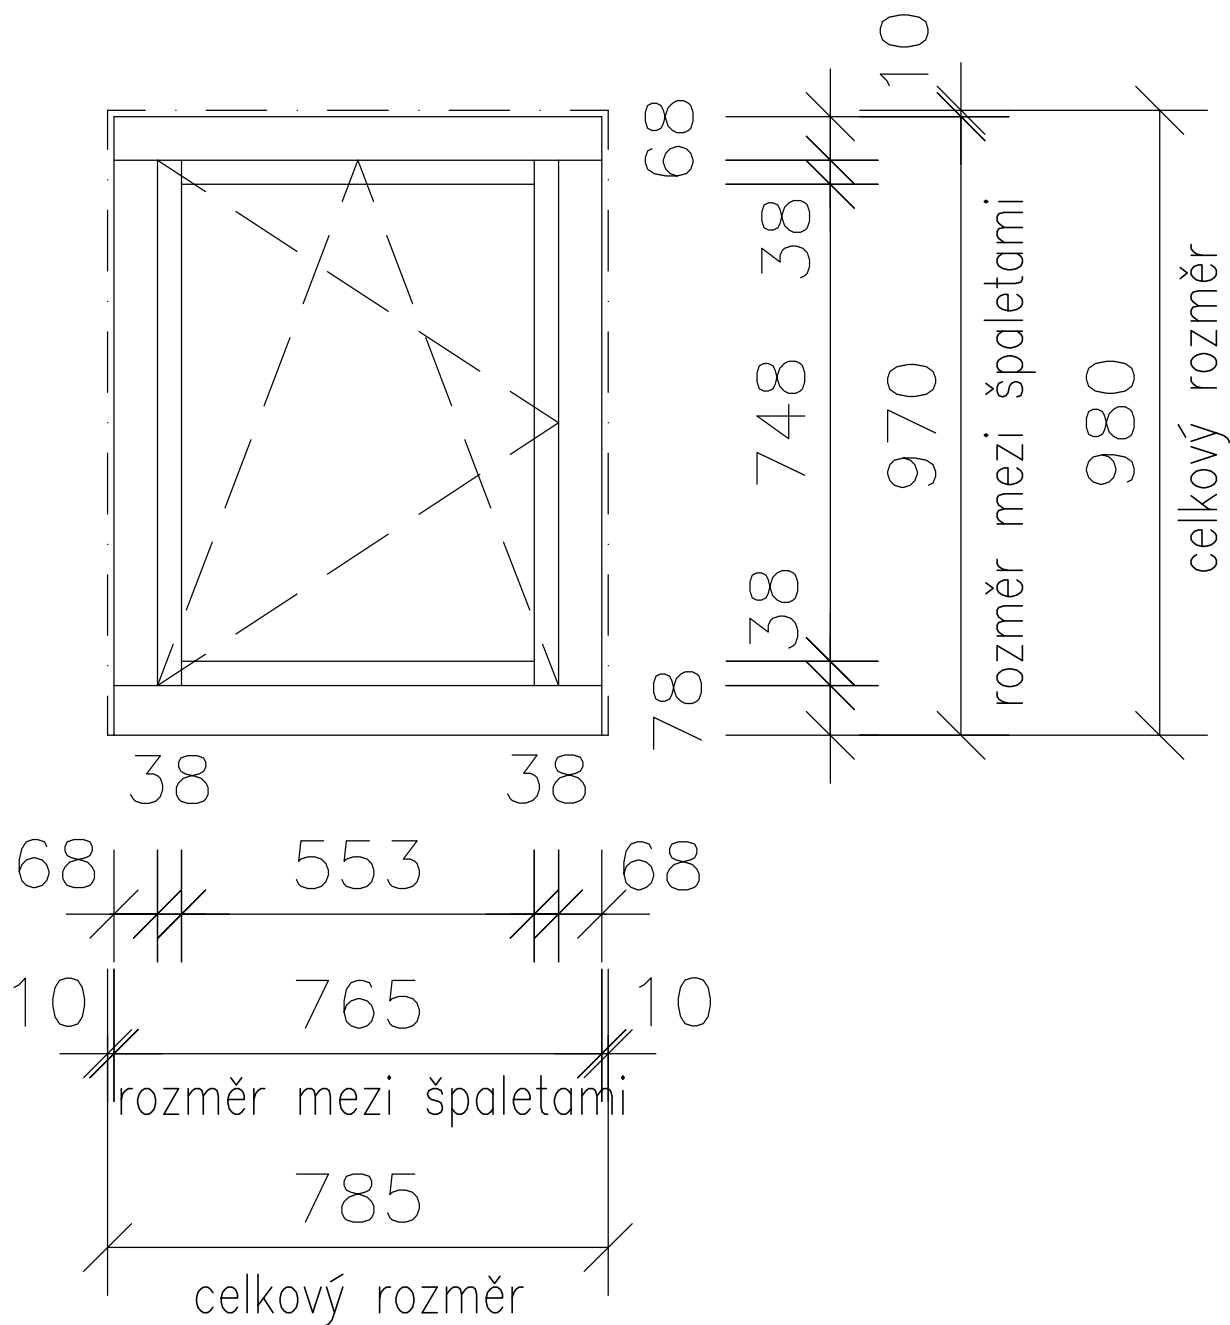

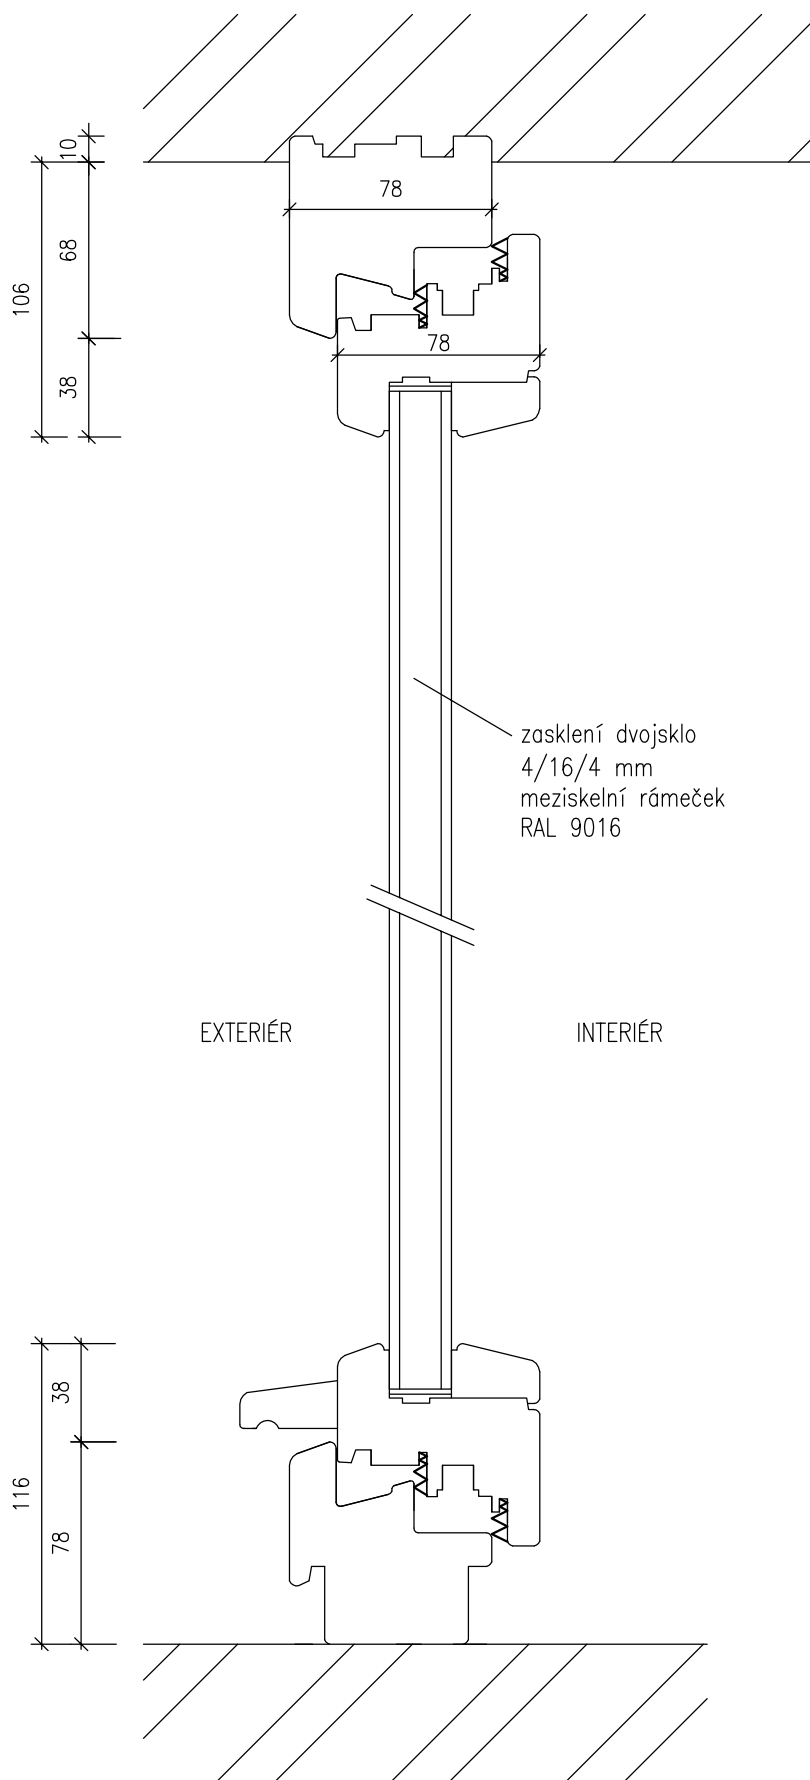


Okno EURO IV 78


Okno 0/08–navrhovaný stav
Svislý řez oknem
Výměna obvodových výplní
DPS Jevišovice
Jevišovice 104, 671 53

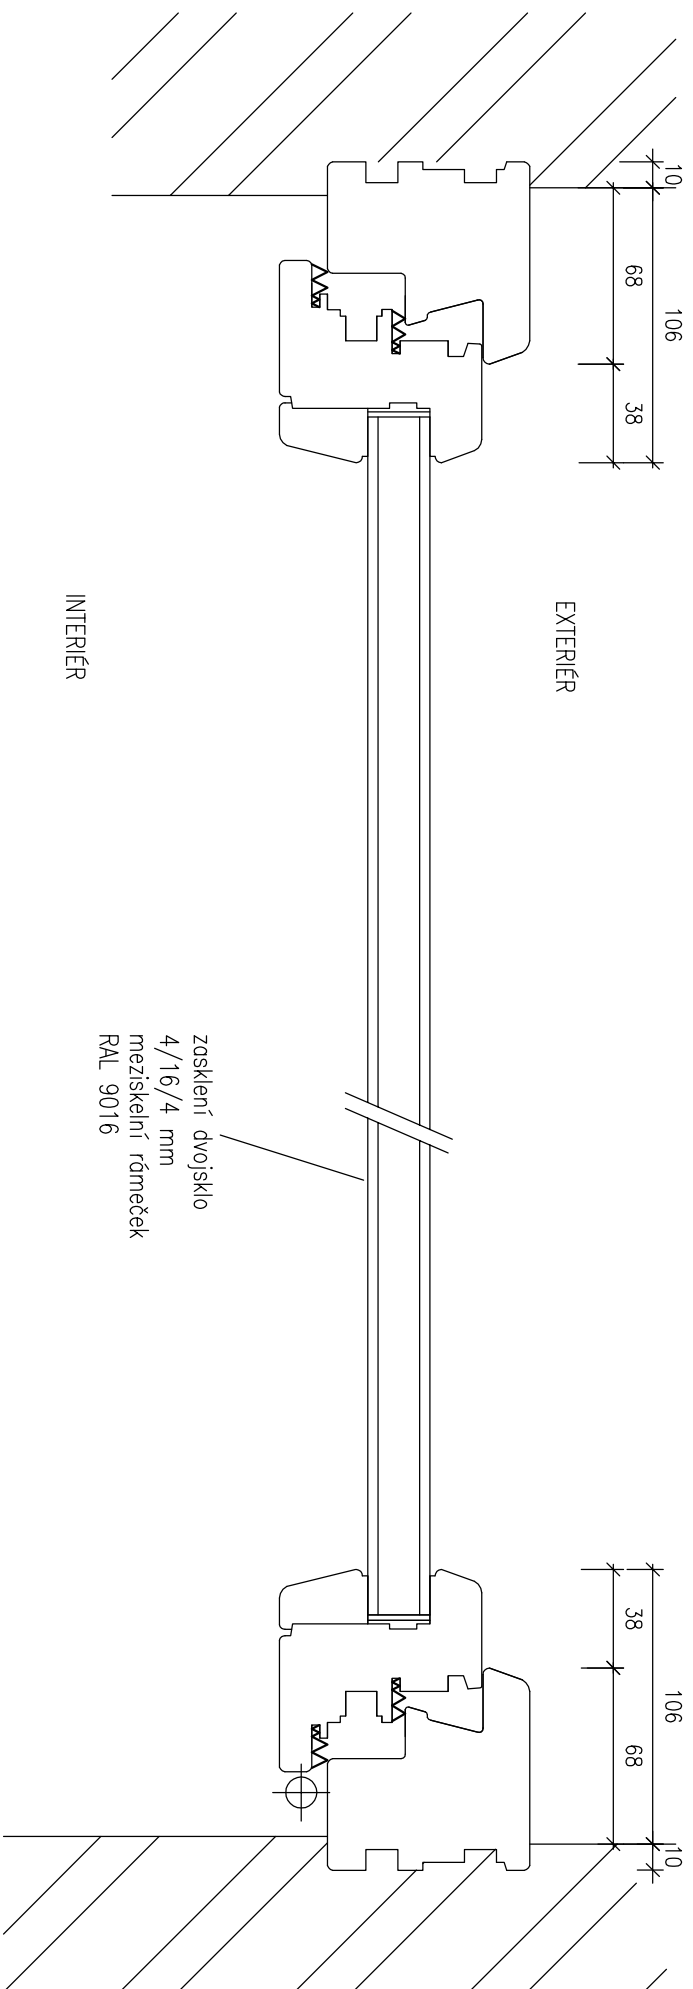

Okno EURO IV 78


Okno 0/08 – navrhovaný stav
Vodorovný řez oknem
Výměna obvodových výplní
DPS Jevišovice
Jevišovice 104, 671 53

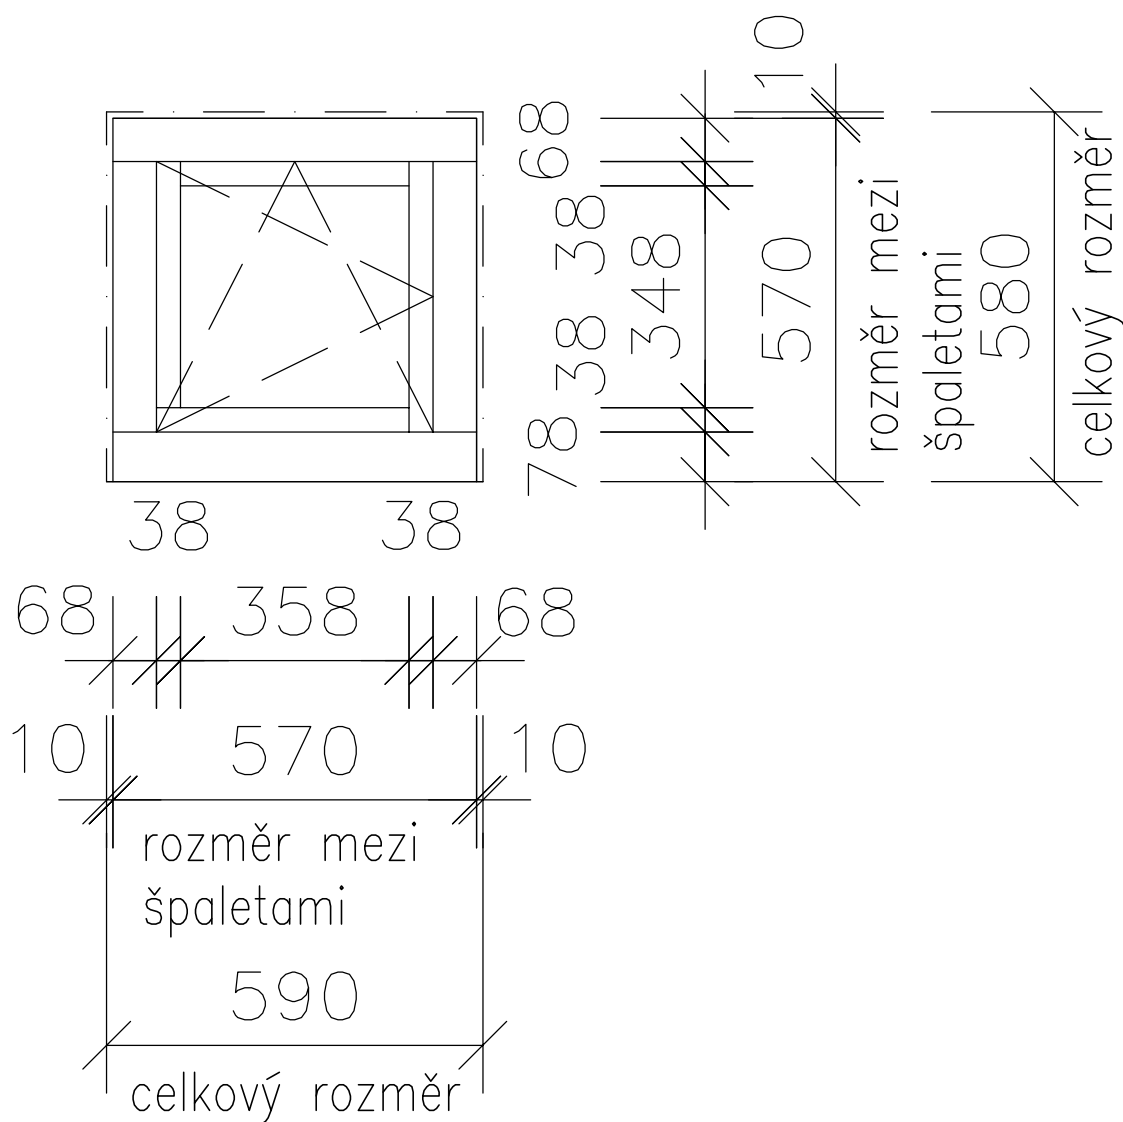

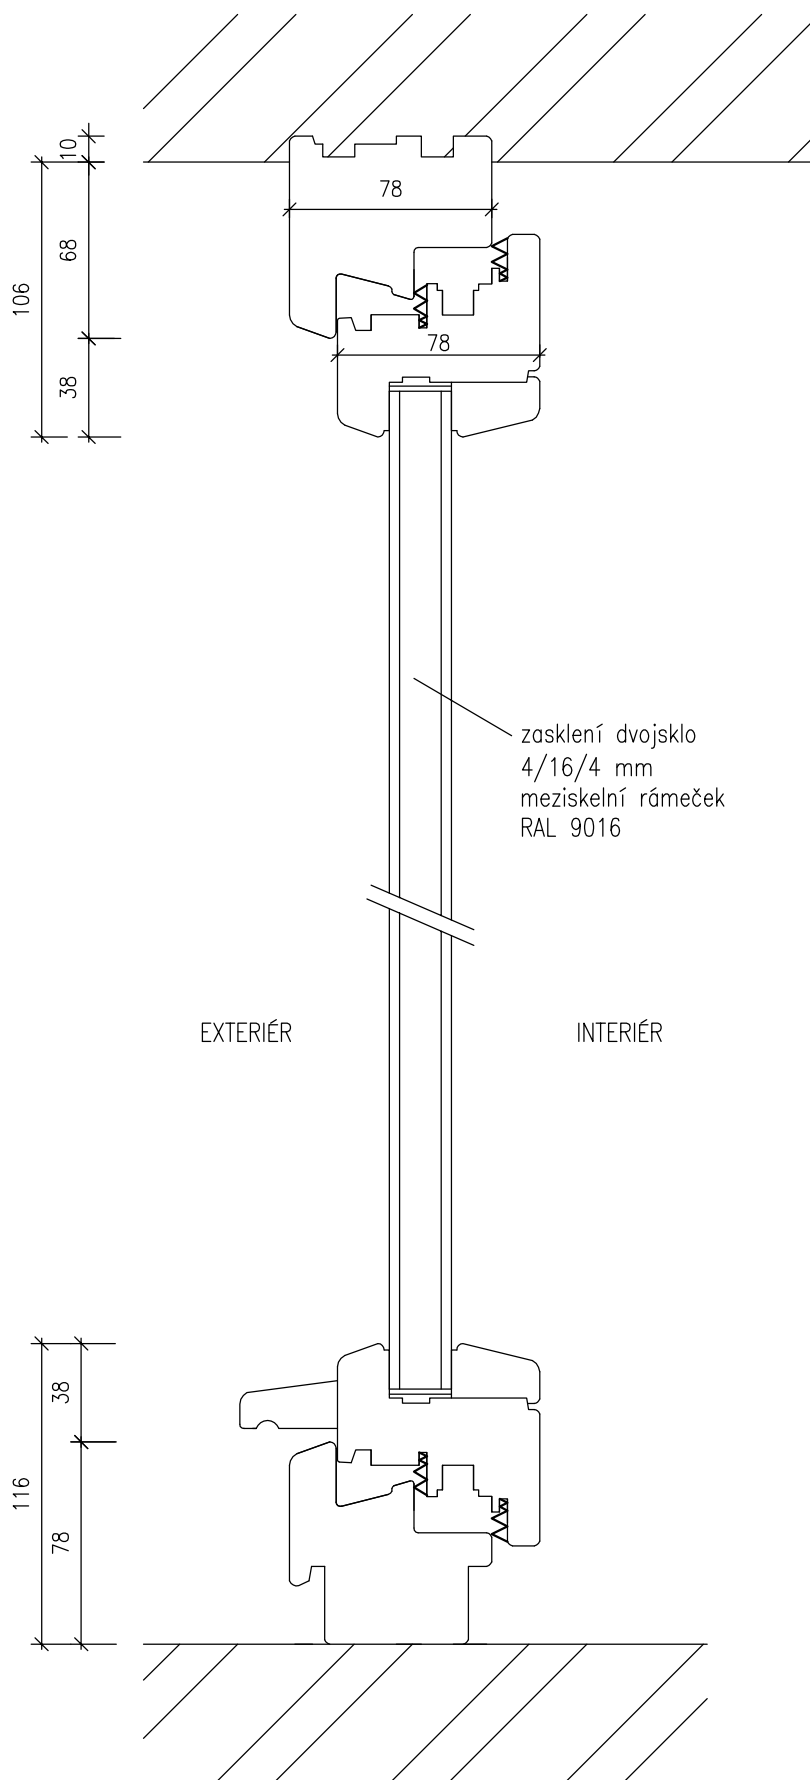


Okno EURO IV 78

Okno 0/09—navrhovaný stav
Svislý řez oknem
Výměna obvodových výplní
DPS Jevišovice
Jevišovice 104, 671 53

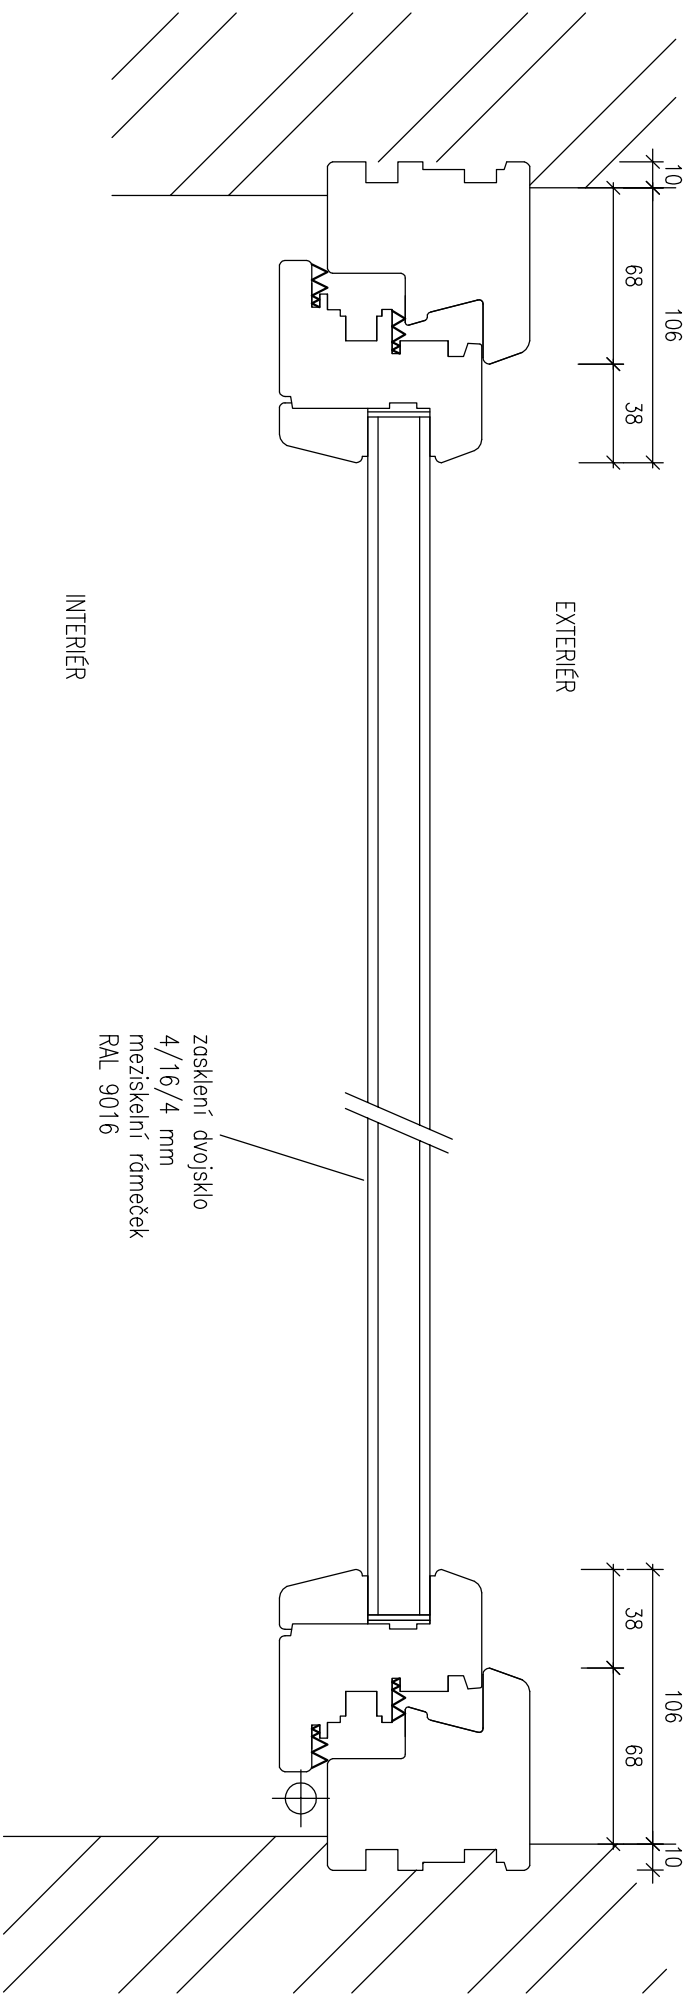

Okno EURO IV 78


Okno 0/09–navrhovaný stav
Vodorovný řez oknem
Výměna obvodových výplní
DPS Jevišovice
Jevišovice 104, 671 53

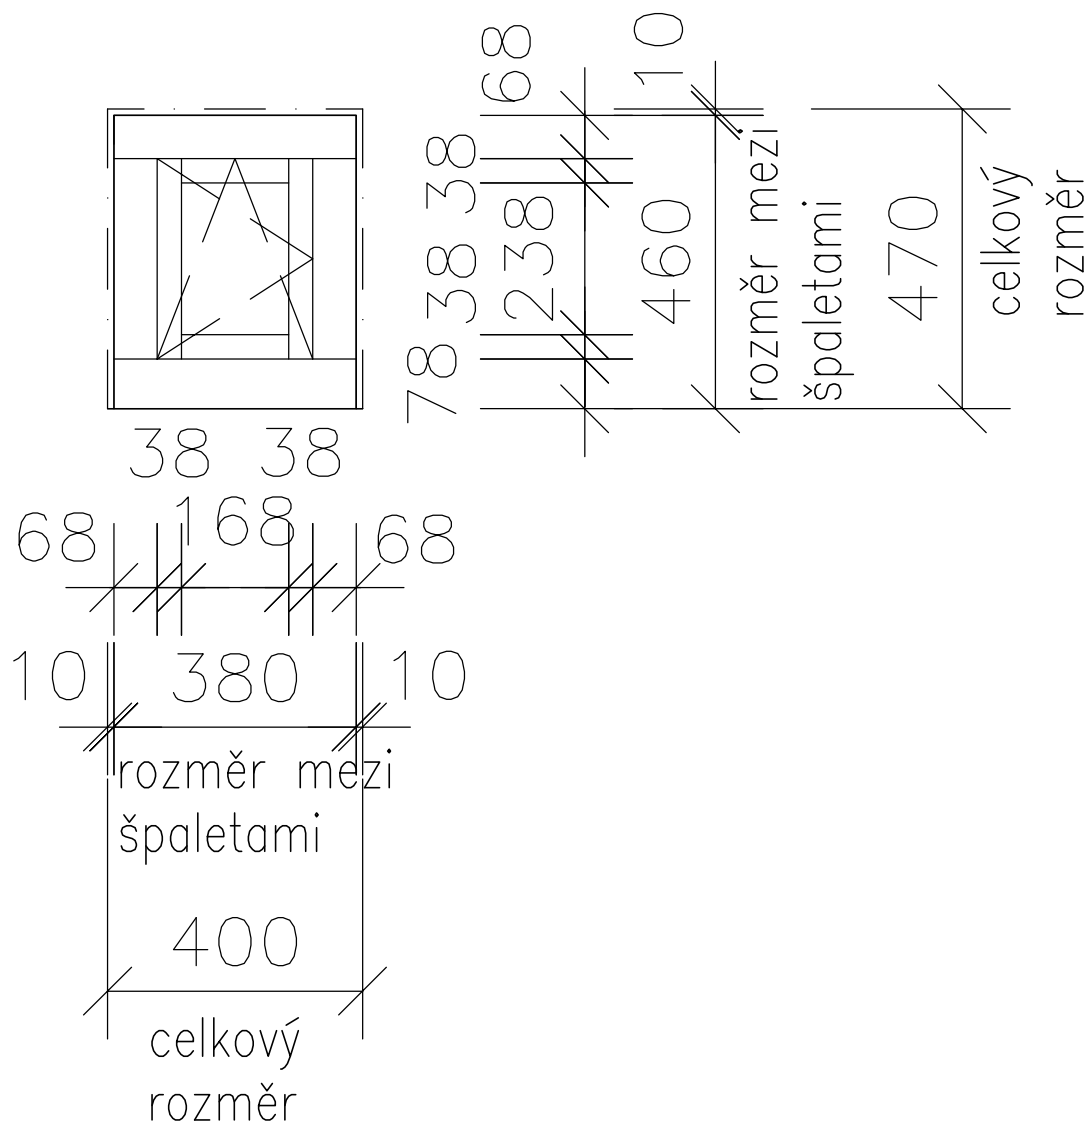

1 x pravé
1 x levé


Skutečné rozměry před výrobou nutno ověřit přímo na stavbě !

Okno 0/10–navrhovaný stav
Pohled z exteriéru
Výměna obvodových výplní
DPS Jevišovice
Jevišovice 104, 671 53

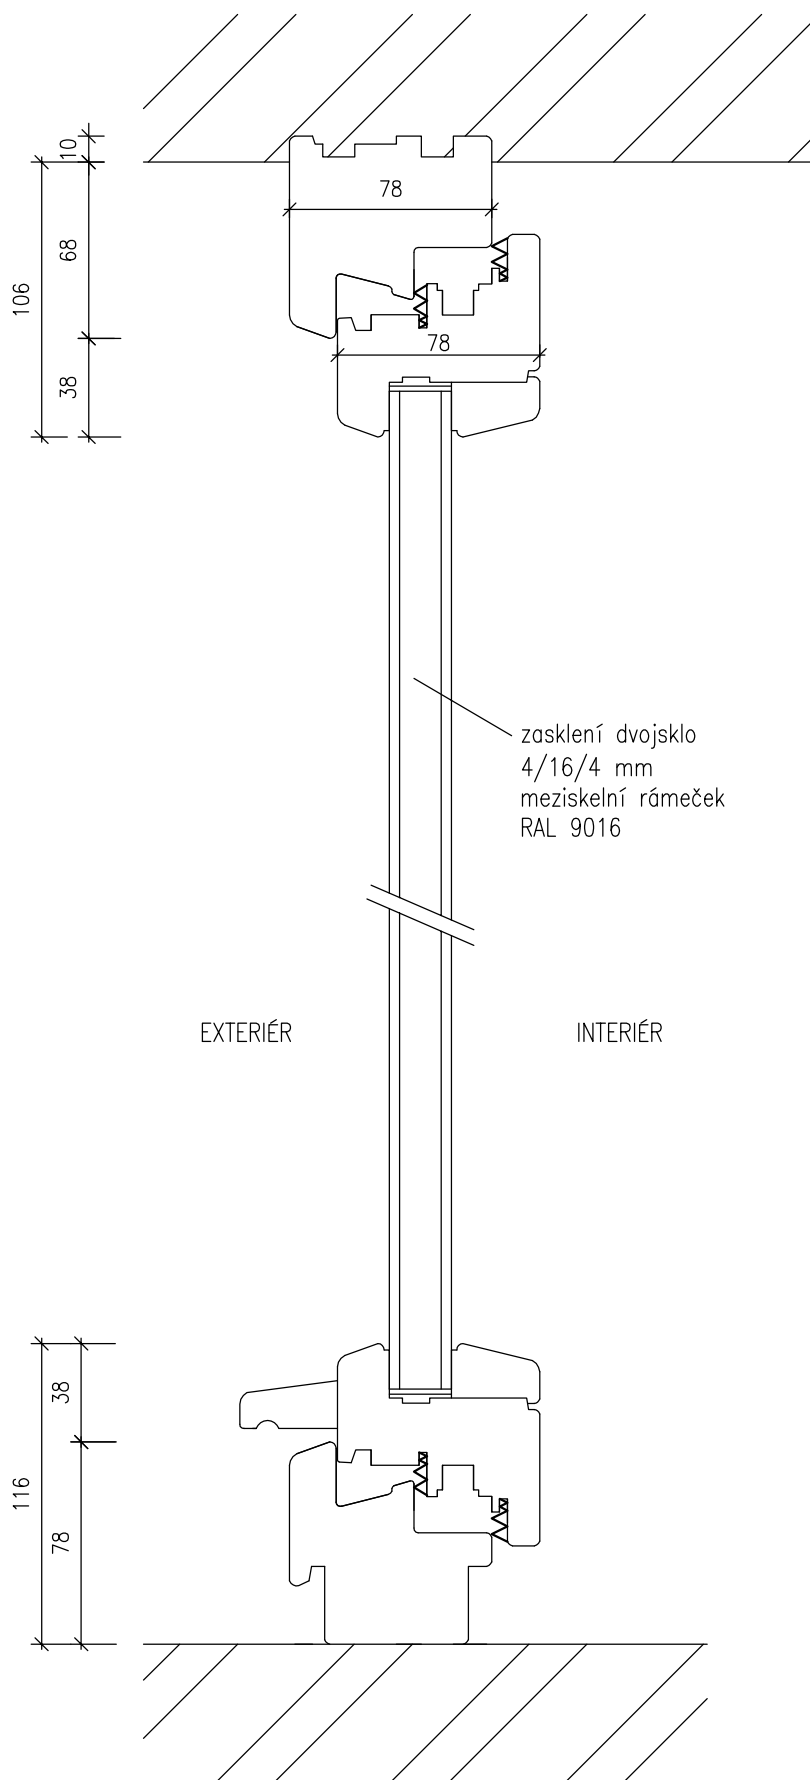

Okno EURO IV 78

Okno 0/10—navrhovaný stav
Svislý řez oknem
Výměna obvodových výplní
DPS Jevišovice
Jevišovice 104, 671 53

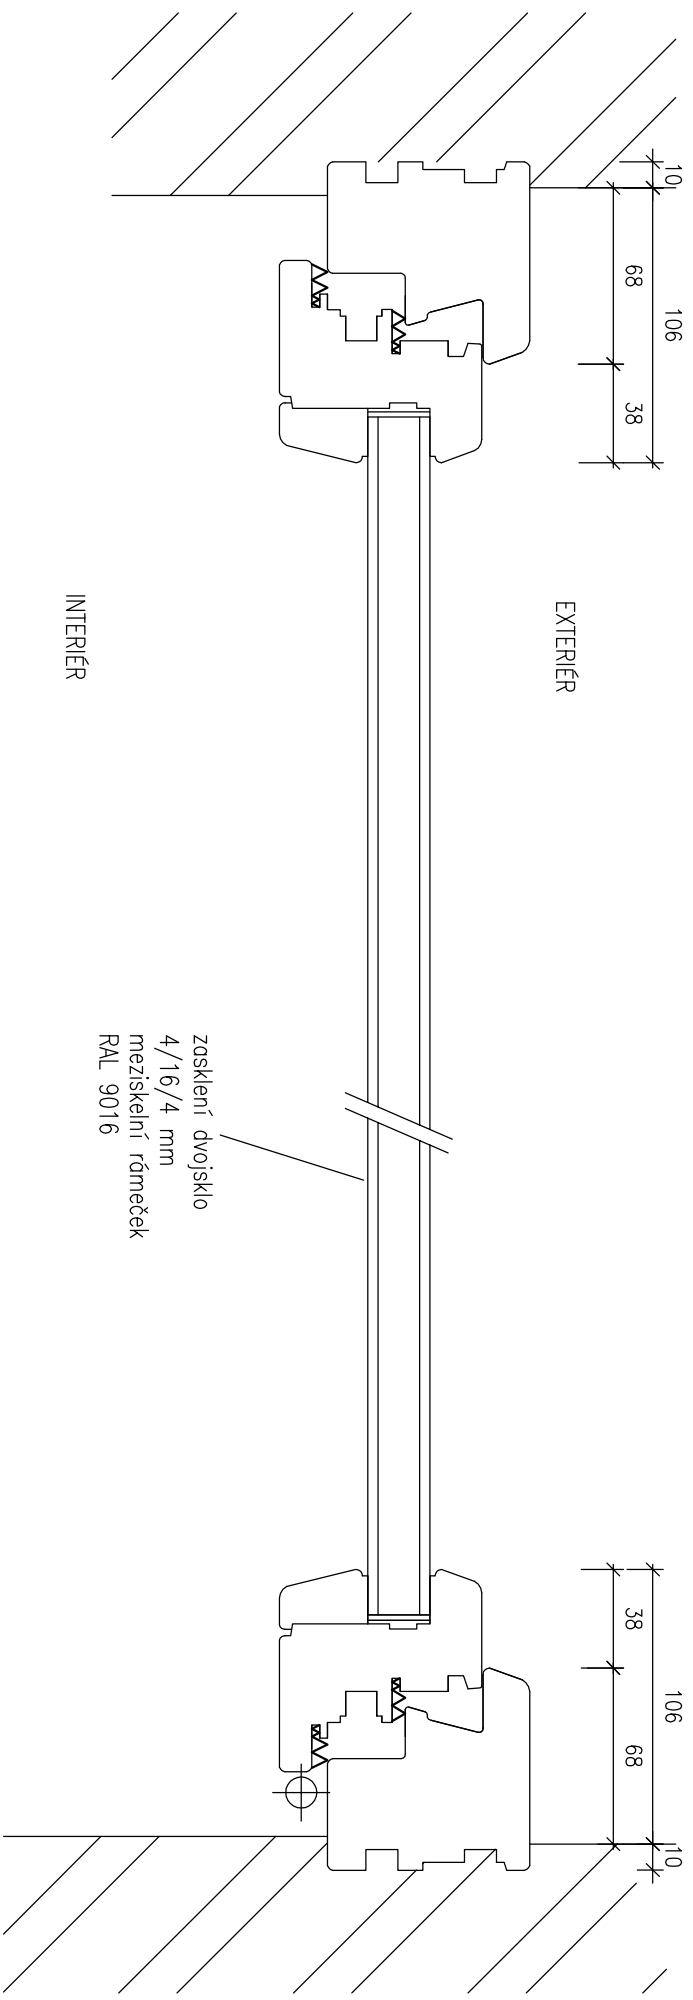


Okno EURO IV 78

Okno O/10–navrhovaný stav
Vodorovný řez oknem
Výměna obvodových výplní
DPS Jevišovice
Jevišovice 104, 671 53


0/11

Nový stav – EURO IV78 – pohled (z exteriéru)

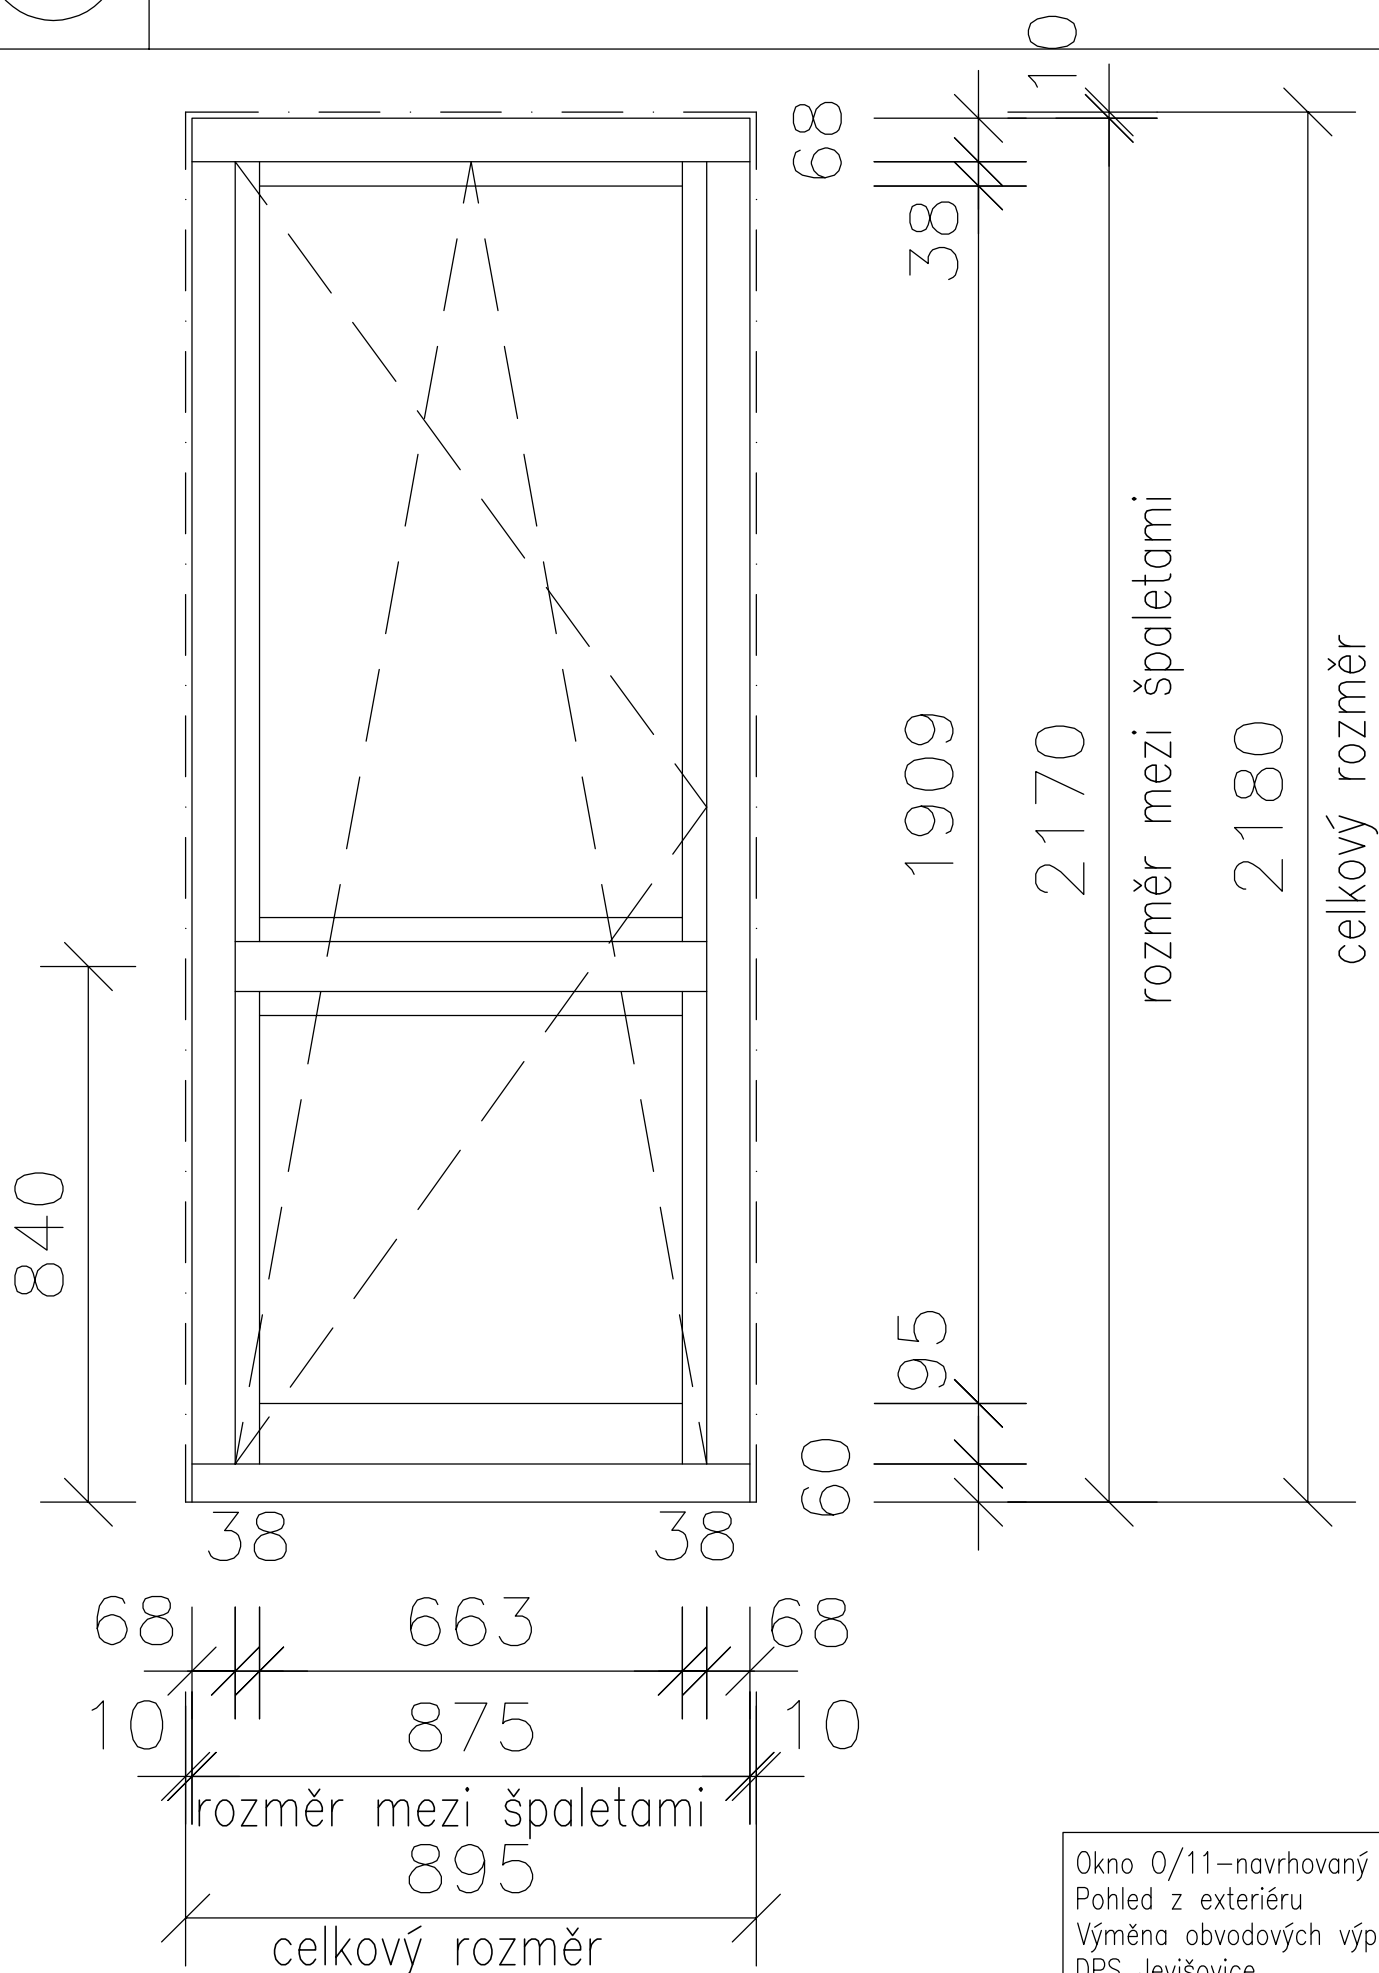


Skutečné rozměry před výrobou nutno ověřit přímo na stavbě !

Okno 0/11 – navrhovaný stav
Pohled z exteriéru
Výměna obvodových výplní
DPS Jevišovice
Jevišovice 104, 671 53

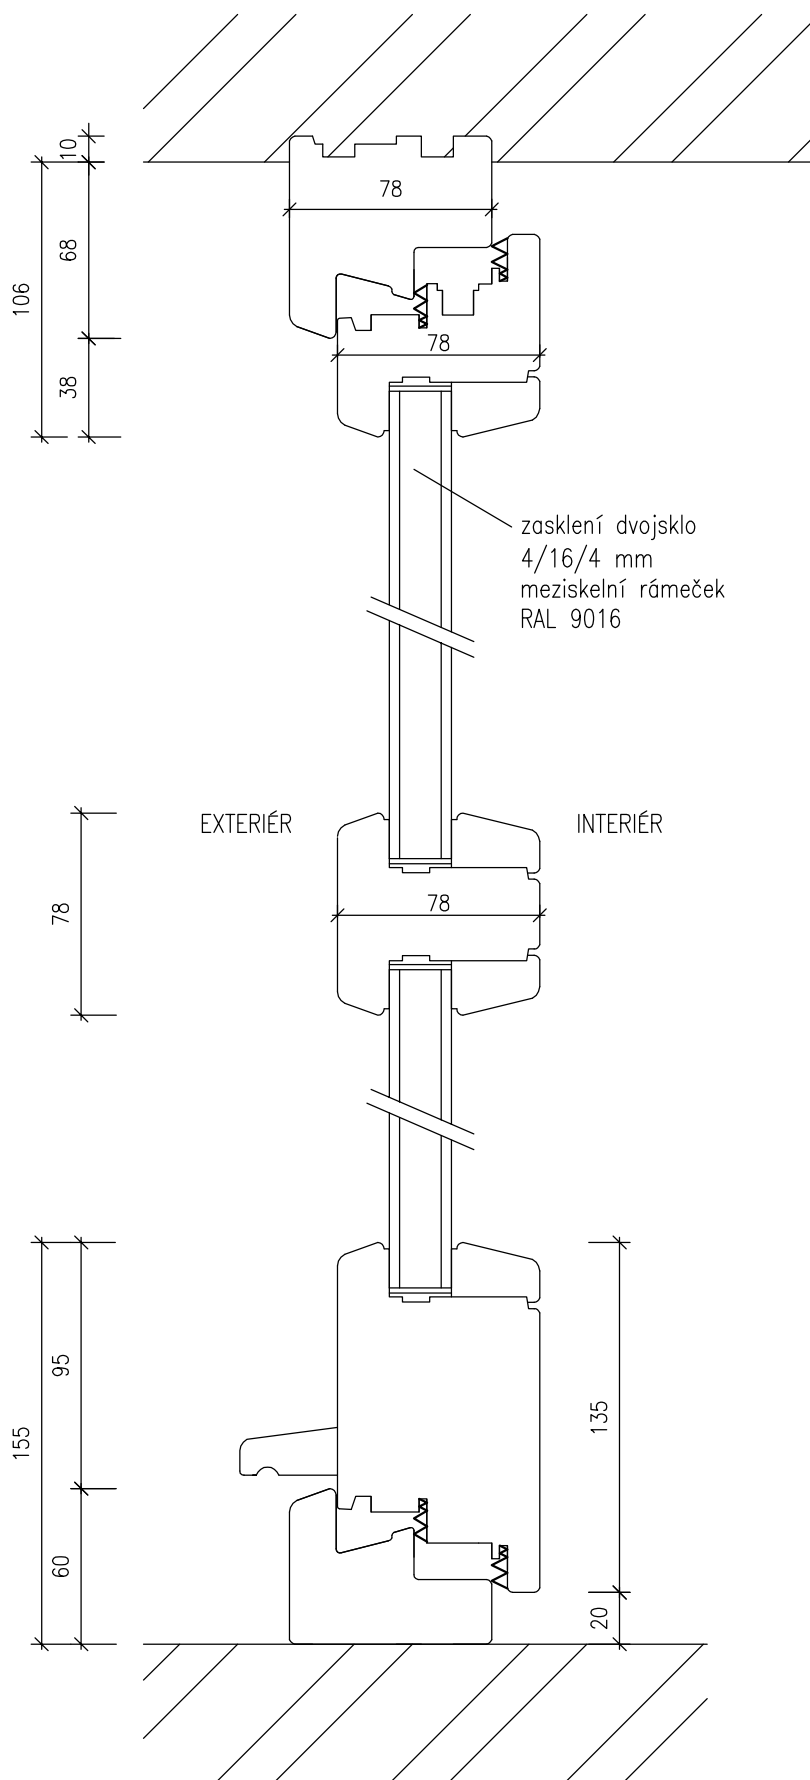


Okno EURO IV 78

Okno 0/11—navrhovaný stav
Svislý řez oknem
Výměna obvodových výplní
DPS Jevišovice
Jevišovice 104, 671 53

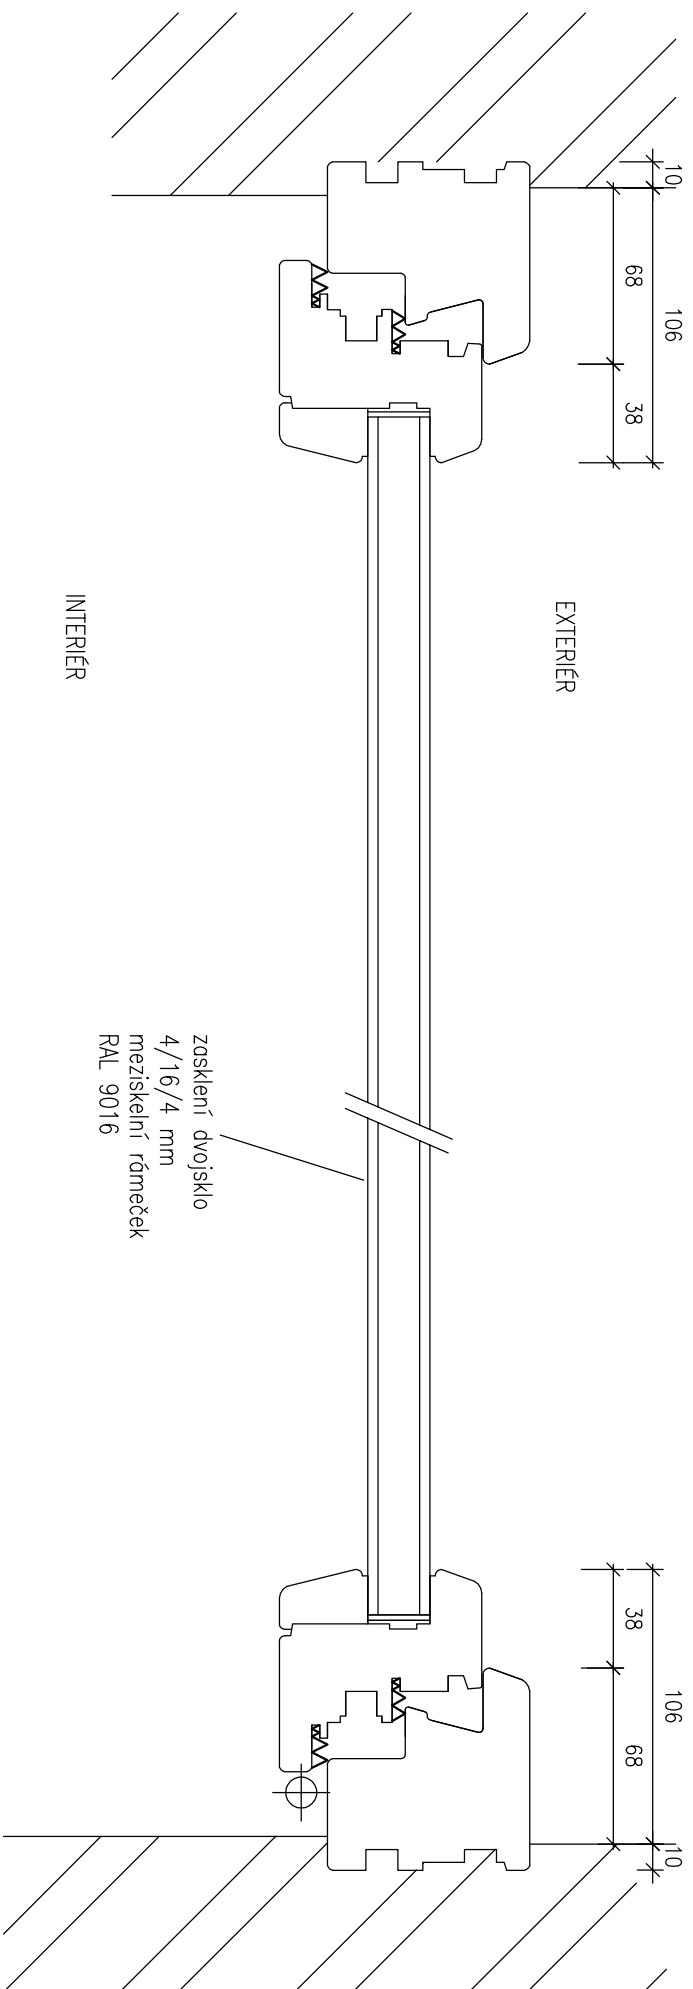


Okno EURO IV 78

Okno O/11 – navrhovaný stav
Vodorovný řez oknem
Výměna obvodových výplní
DPS Jevišovice
Jevišovice 104, 671 53

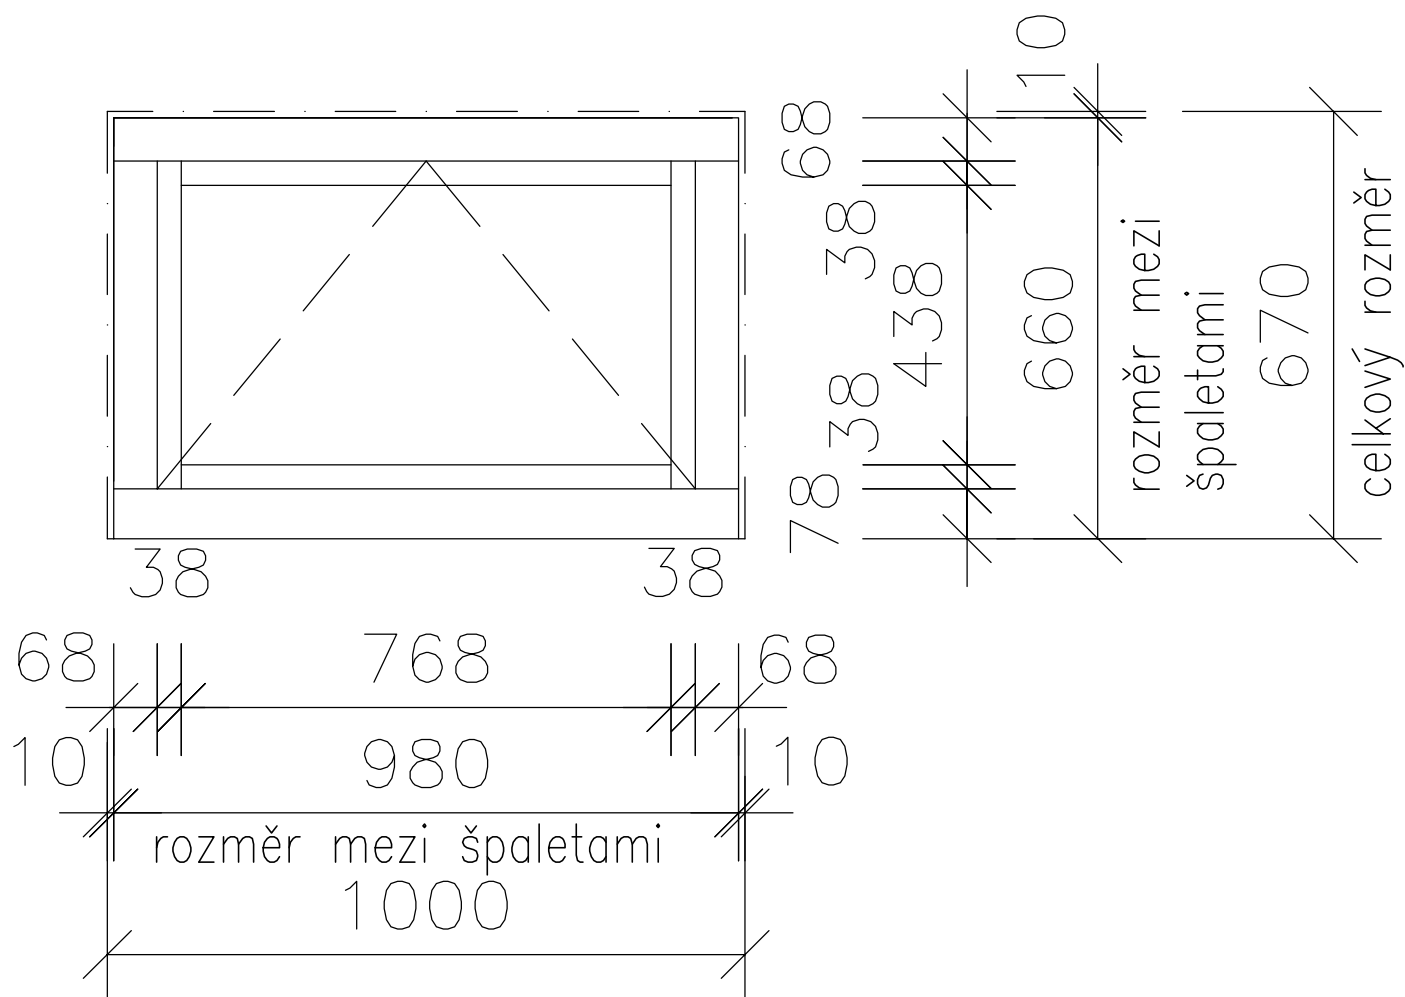


Okno 0/12—navrhovaný stav
Pohled z exteriéru
Výměna obvodových výplní
DPS Jevišovice
Jevišovice 104, 671 53

Skutečné rozměry před výrobou nutno ověřit přímo na stavbě !

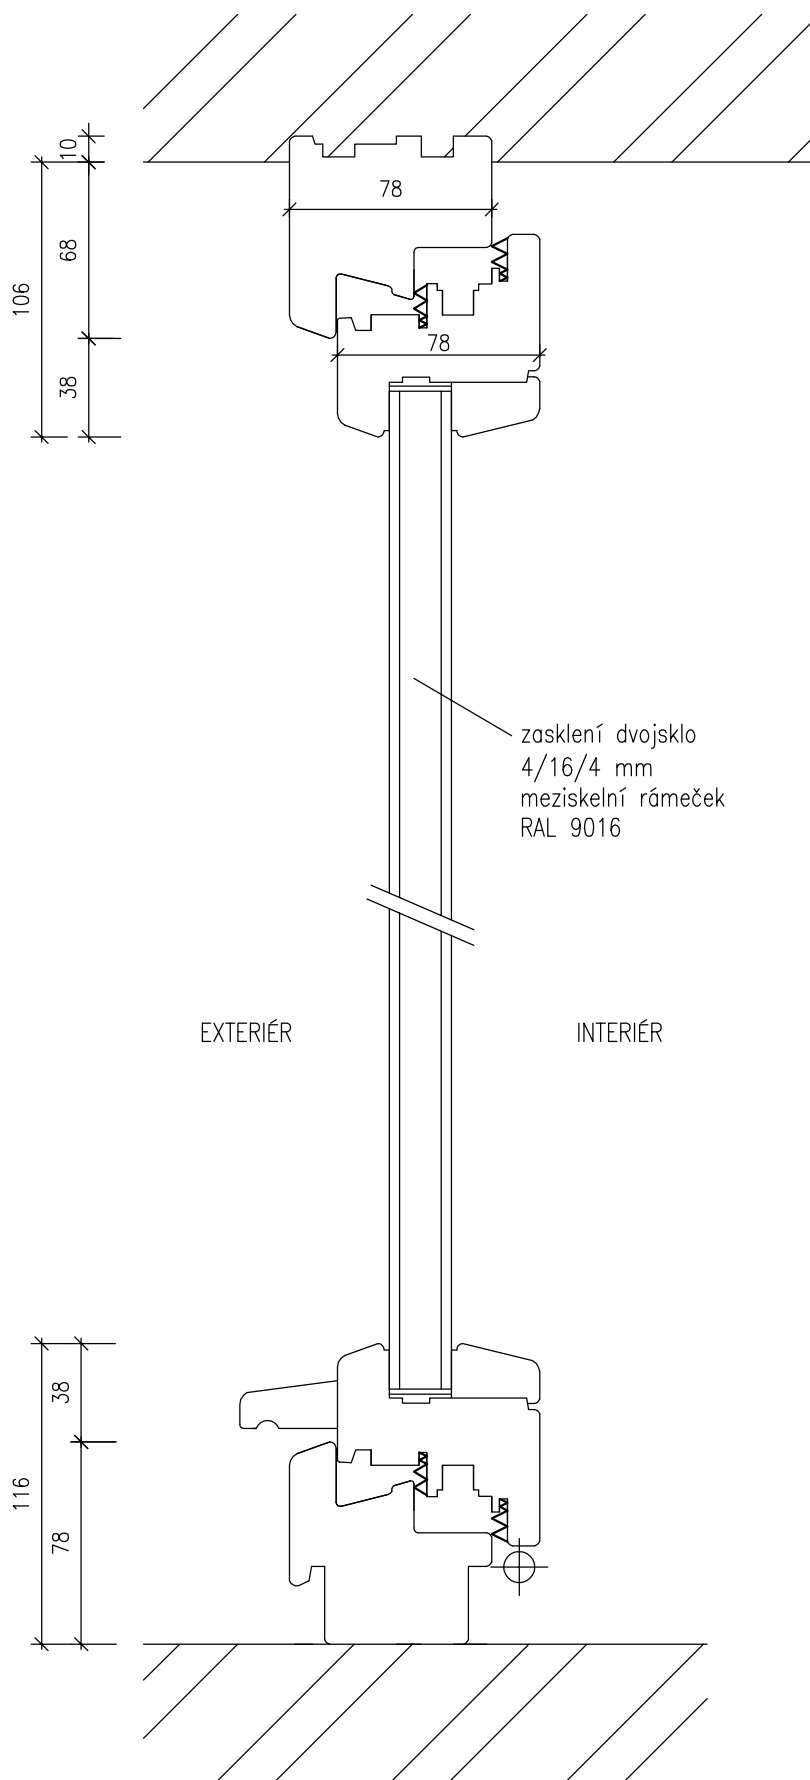

Okno EURO IV 78

Okno 0/12–navrhovaný stav
Svislý řez oknem
Výměna obvodových výplní
DPS Jevišovice
Jevišovice 104, 671 53

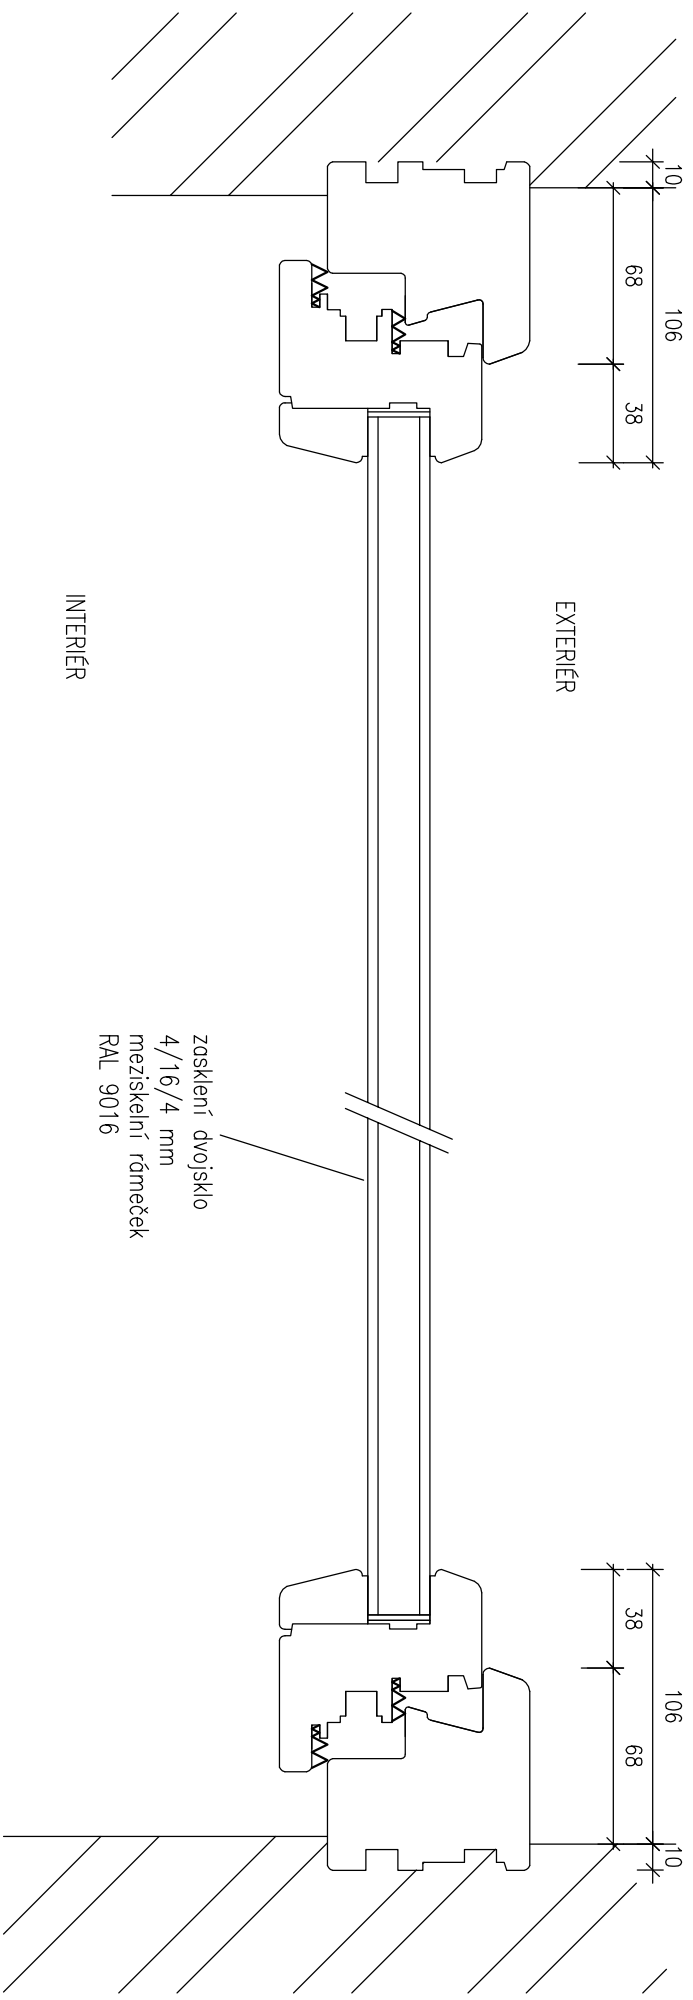


Okno EURO IV 78

Okno O/12–navrhovaný stav
Vodorovný řez oknem
Výměna obvodových výplní
DPS Jevišovice
Jevišovice 104, 671 53


0/13

Nový stav – EURO IV78 – pohled (z exteriéru)

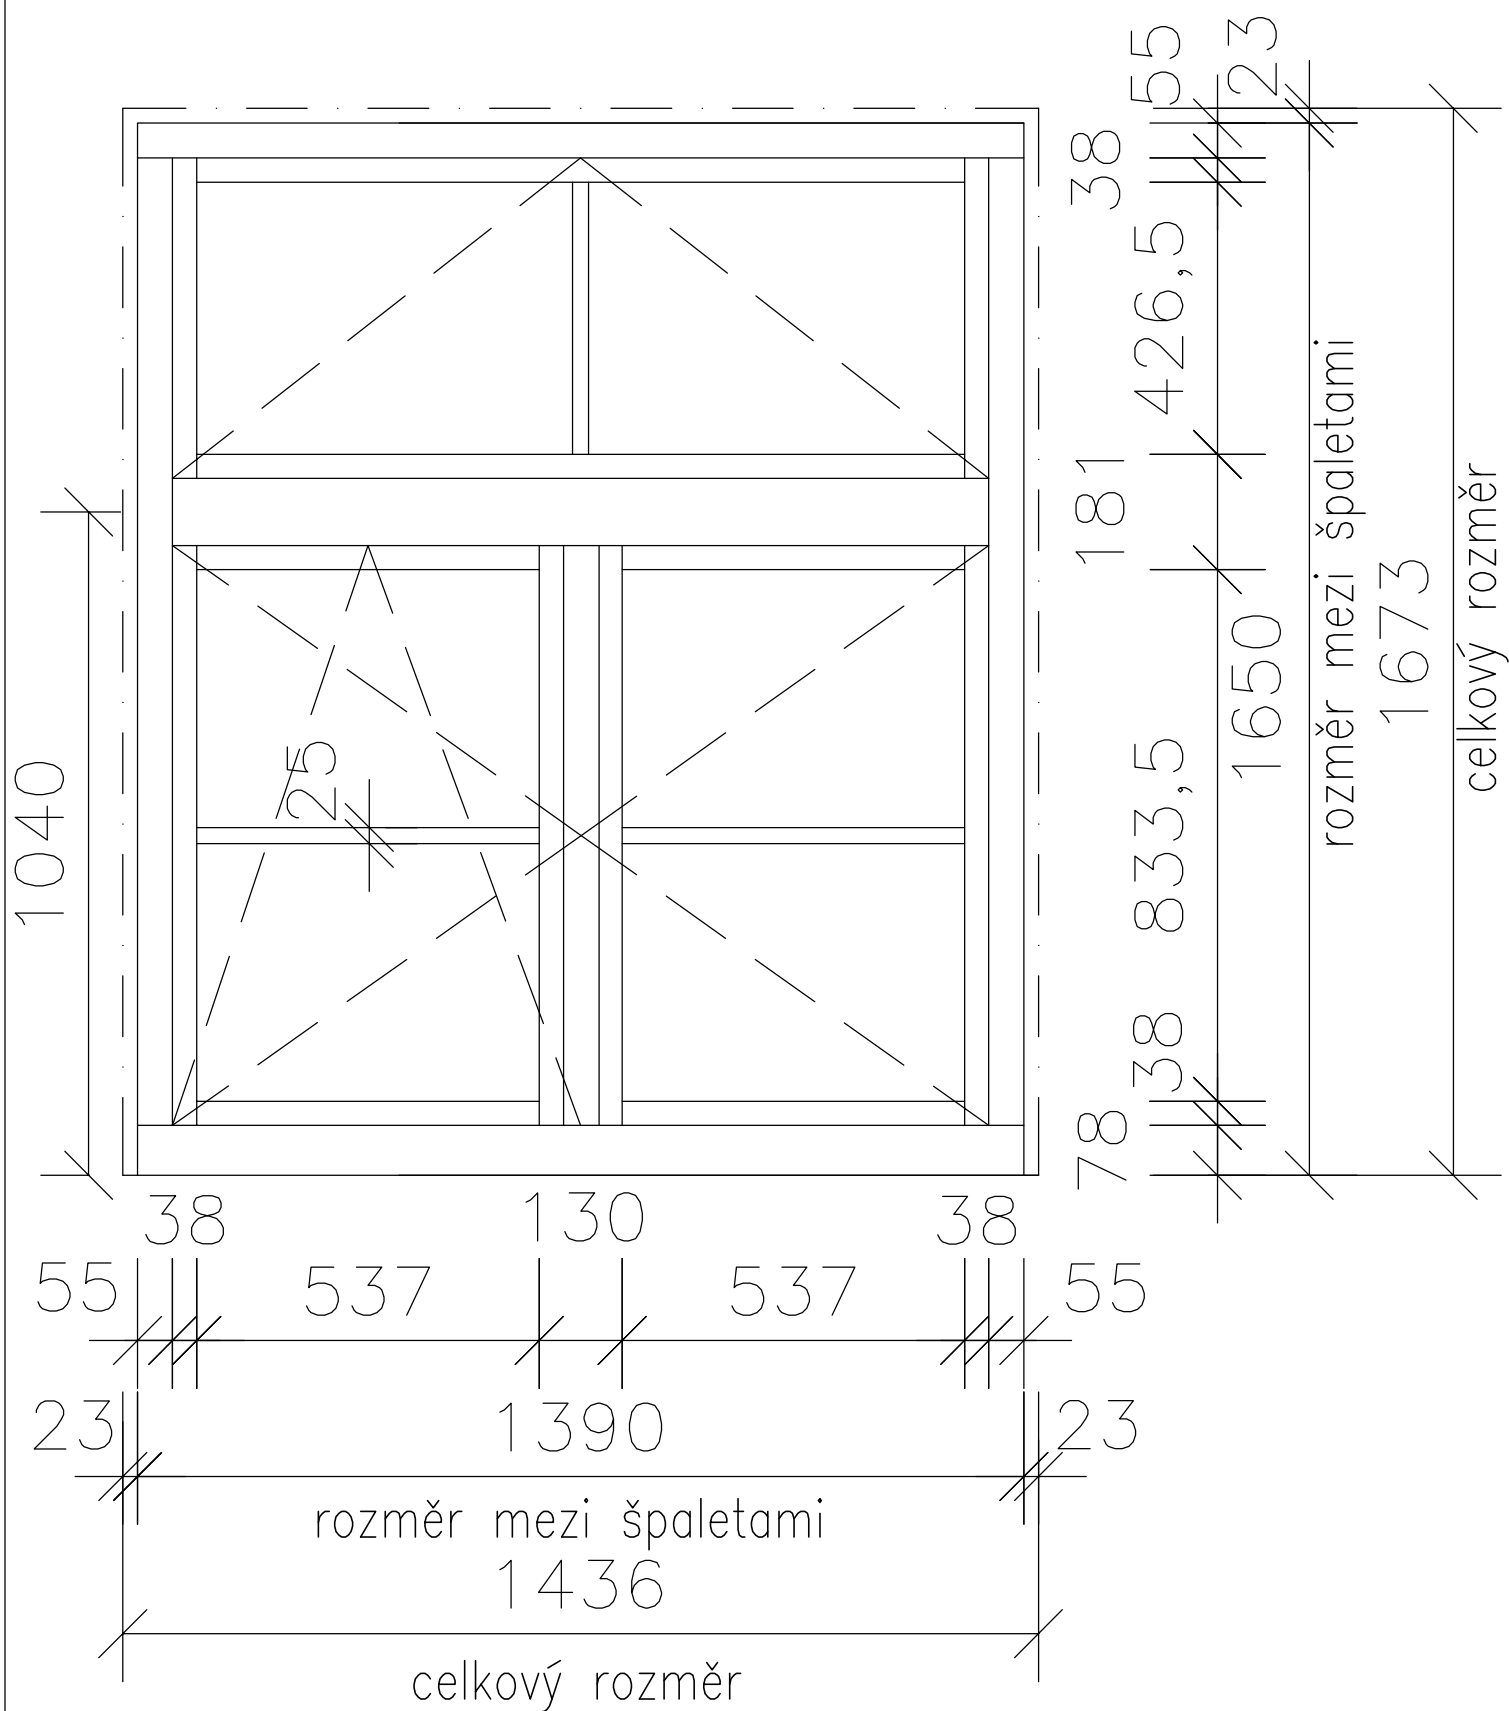


Okno 0/13–navrhovaný stav
Pohled z exteriéru
Výměna obvodových výplní
DPS Jevišovice
Jevišovice 104, 671 53

Skutečné rozměry před výrobou nutno ověřit přímo na stavbě !

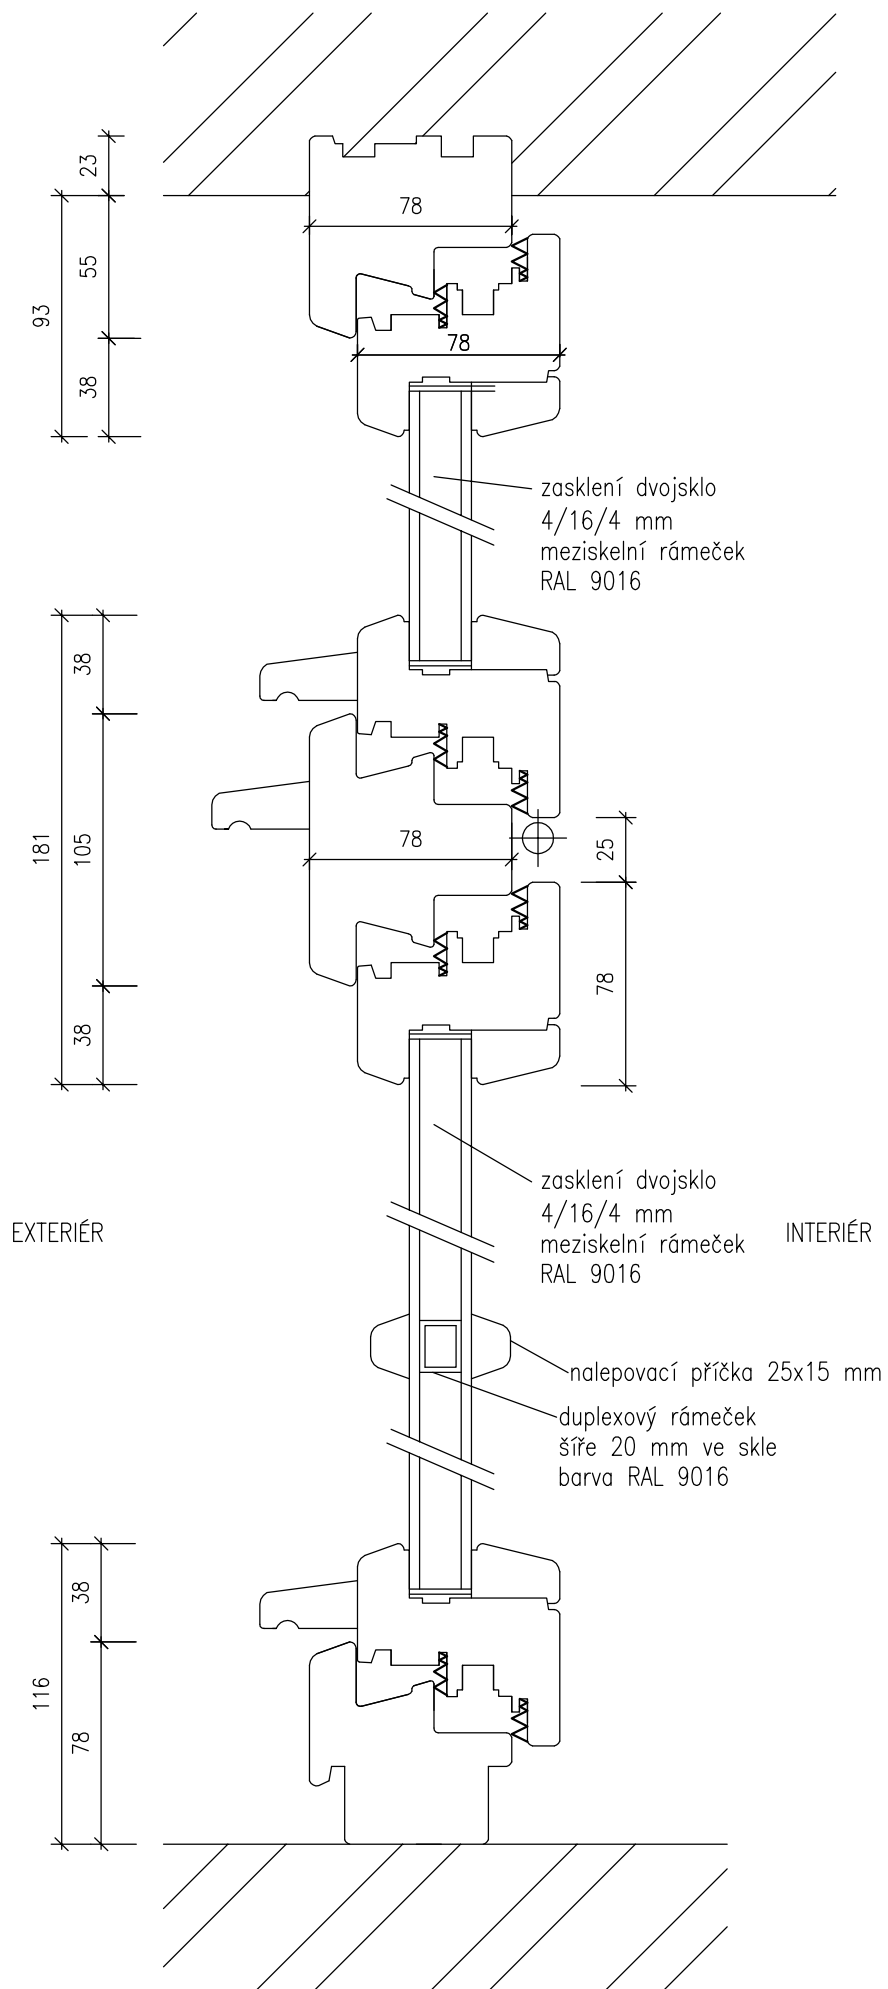

Okno EURO IV 78

Okno 0/13—navrhovaný stav
Svislý řez oknem
Výměna obvodových výplní
DPS Jevišovice
Jevišovice 104, 671 53

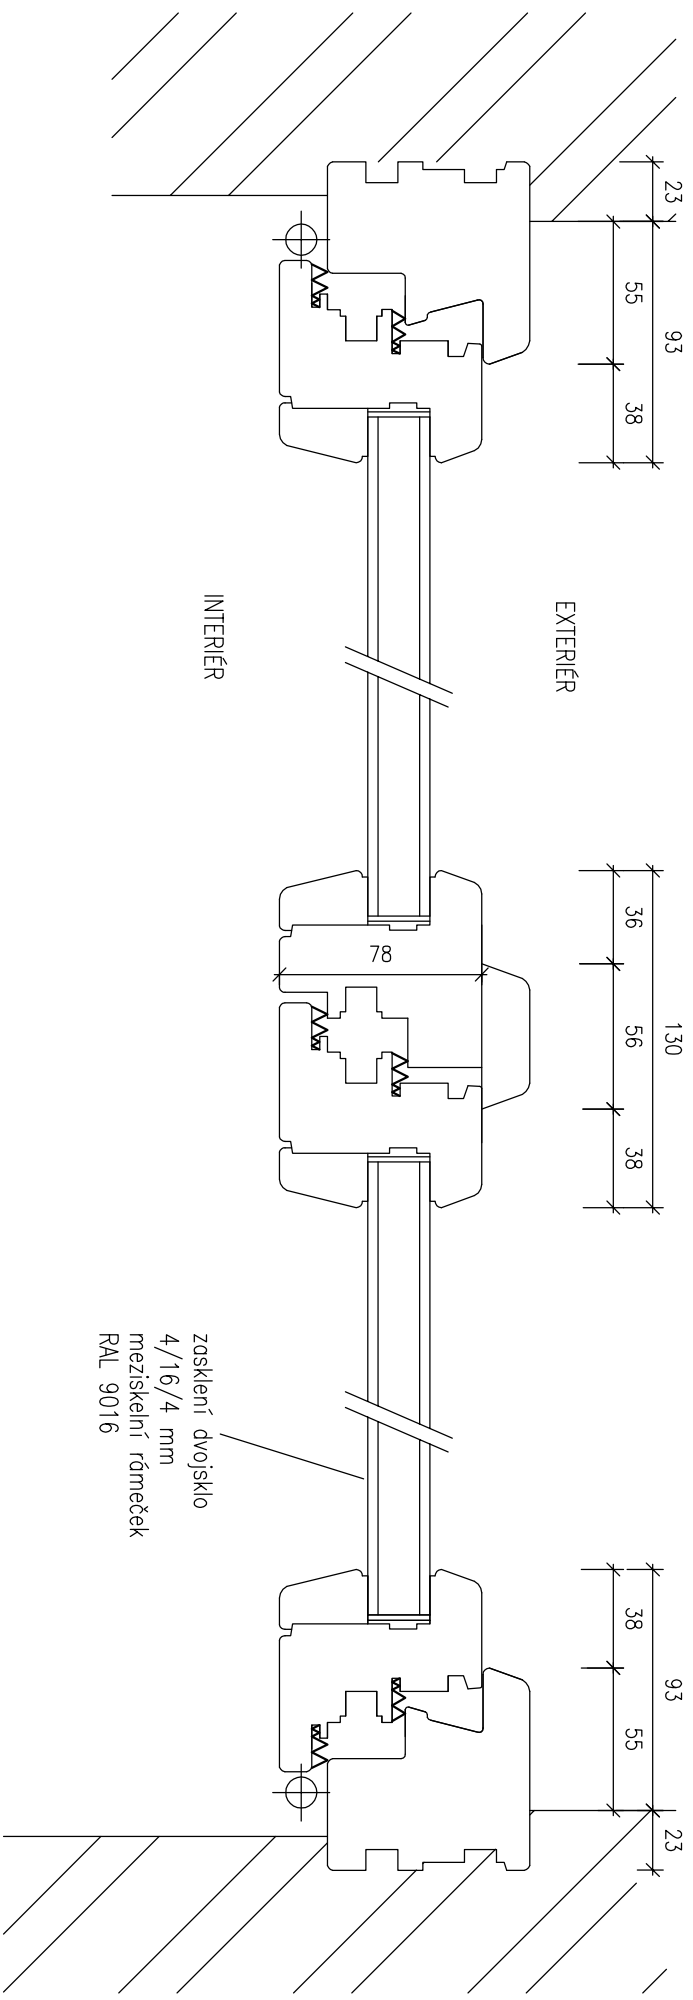


Okno EURO IV 78

Okno O/13 – navrhovaný stav
Vodorovný řez oknem
Výměna obvodových výplní
DPS Jevišovice
Jevišovice 104, 671 53


0/14

Nový stav – EURO IV78 – pohled (z exteriéru)

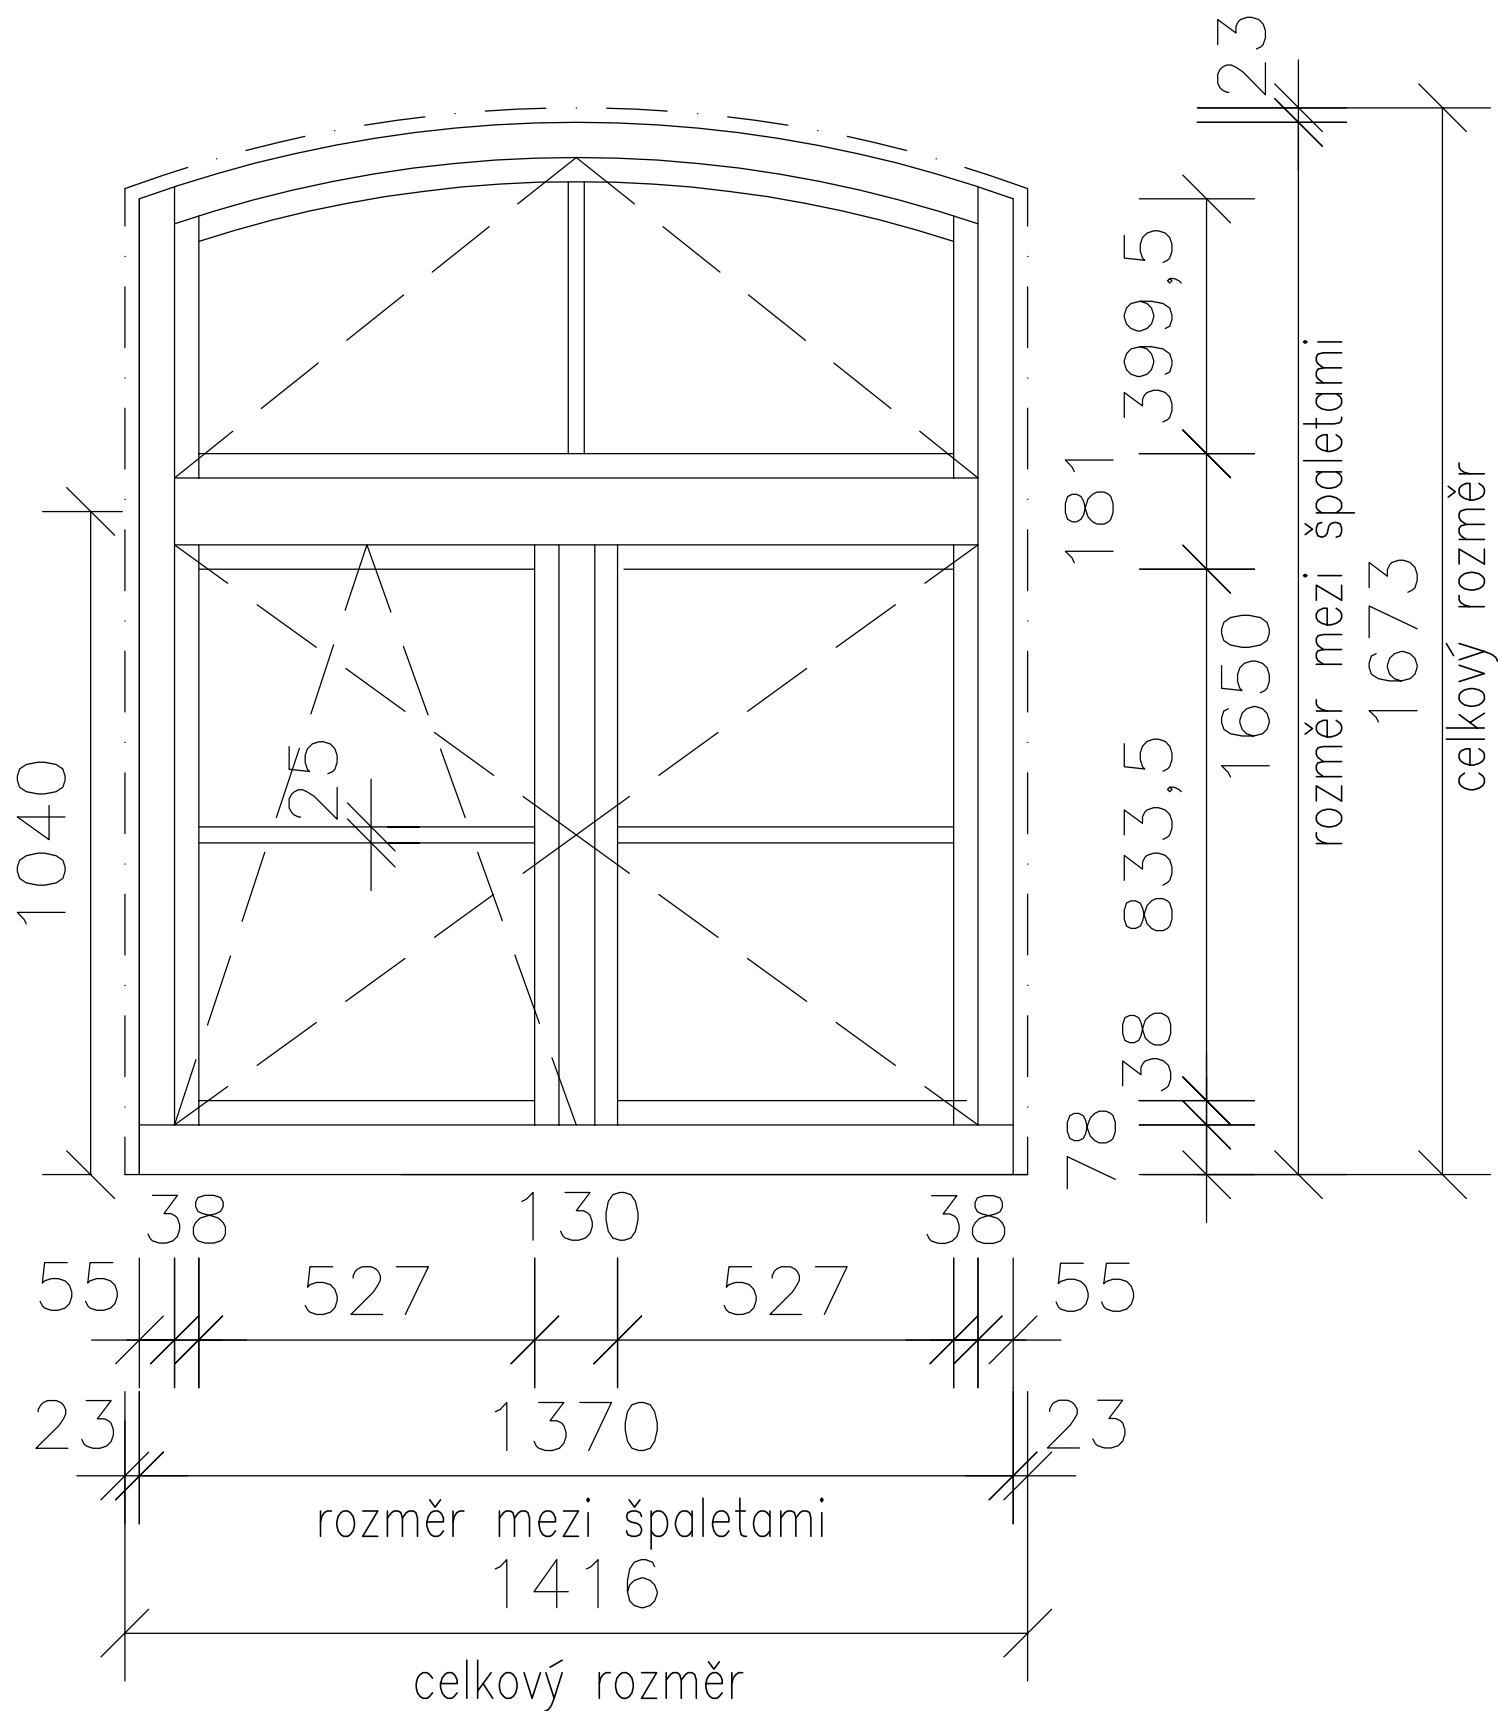


Okno 0/14–navrhovaný stav
Pohled z exteriéru
Výměna obvodových výplní
DPS Jevišovice
Jevišovice 104, 671 53

Skutečné rozměry před výrobou nutno ověřit přímo na stavbě !

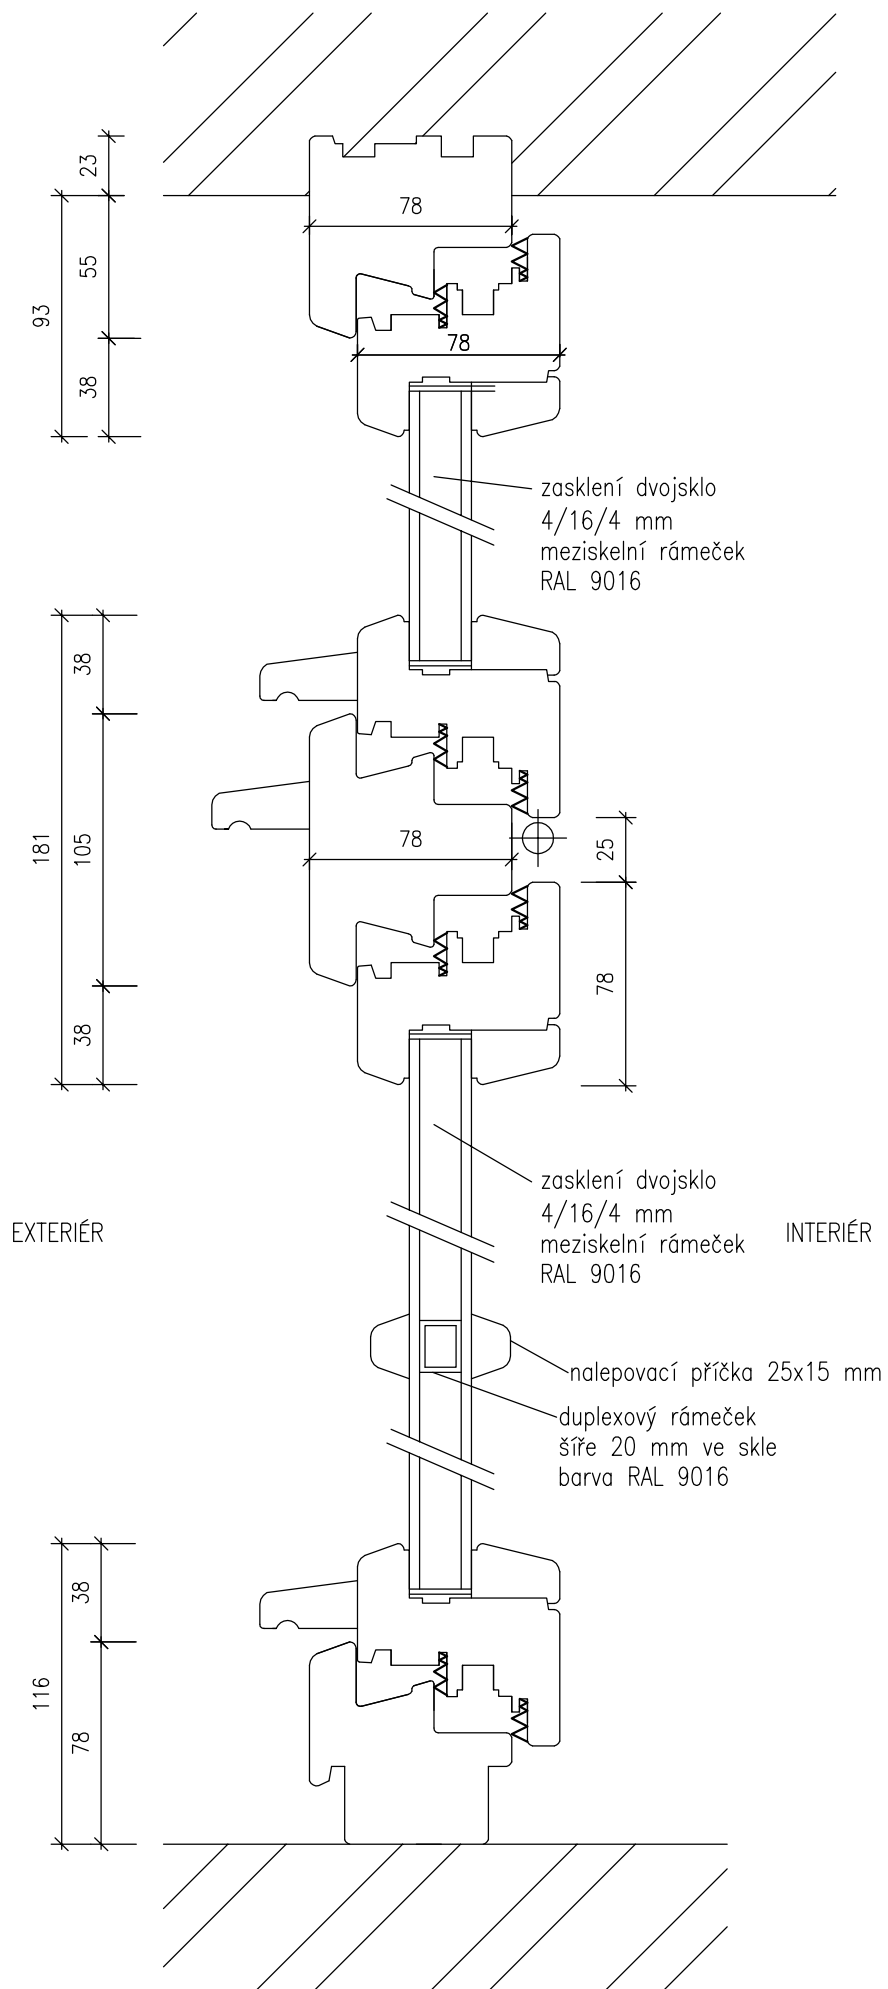

Okno EURO IV 78

Okno 0/14—navrhovaný stav
Svislý řez oknem
Výměna obvodových výplní
DPS Jevišovice
Jevišovice 104, 671 53

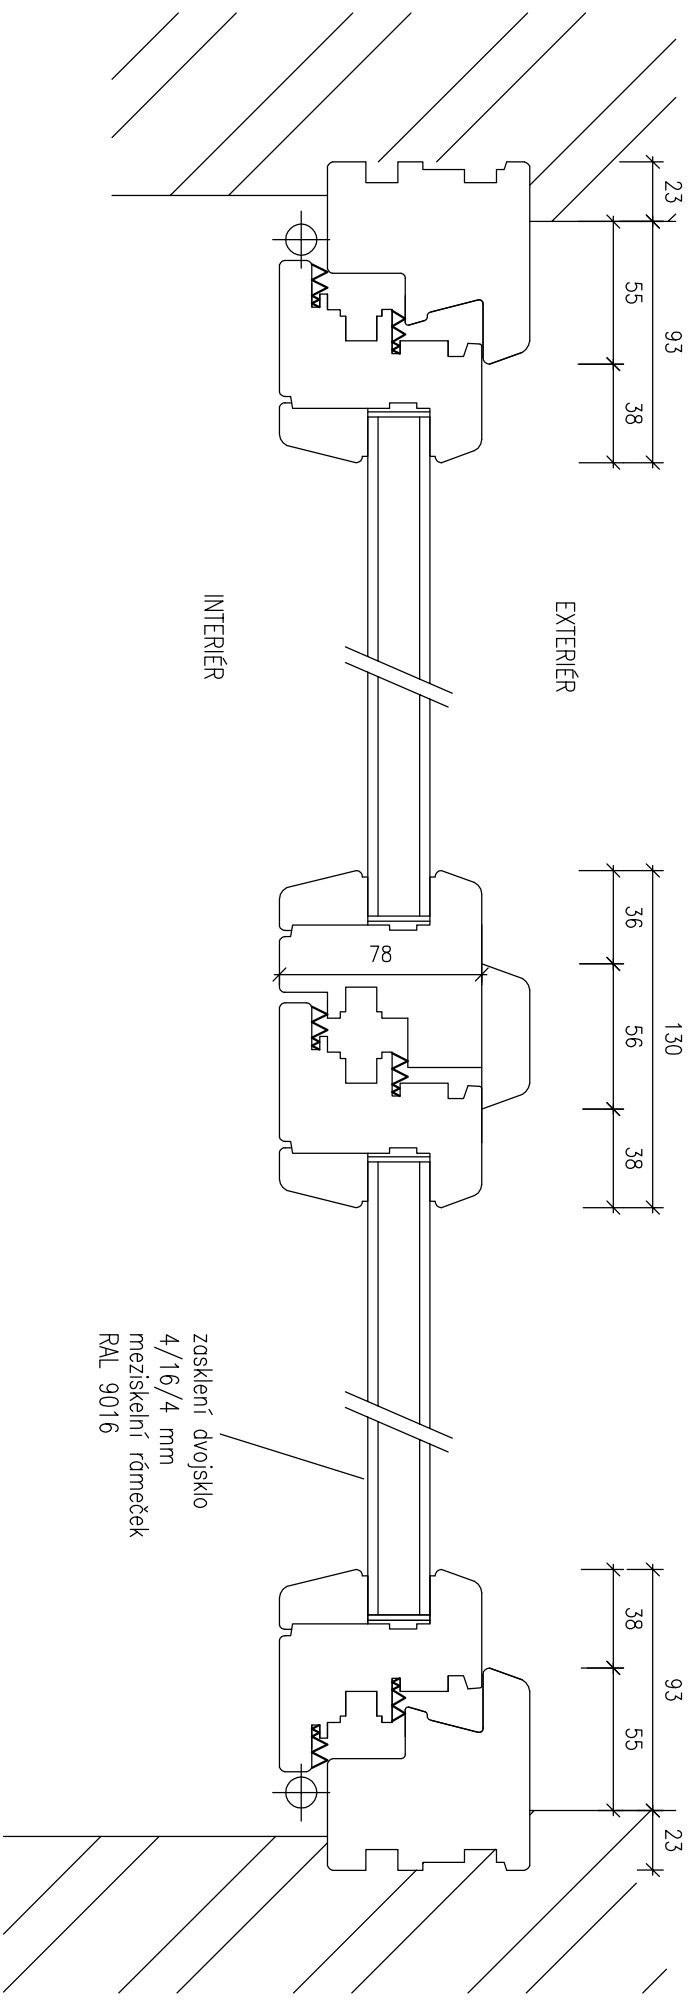


Okno EURO IV 78

Okno O/14 – navrhovaný stav
Vodorovný řez oknem
Výměna obvodových výplní
DPS Jevišovice
Jevišovice 104, 671 53

0/15


Nový stav – kovové okno – pohled (z exteriéru)

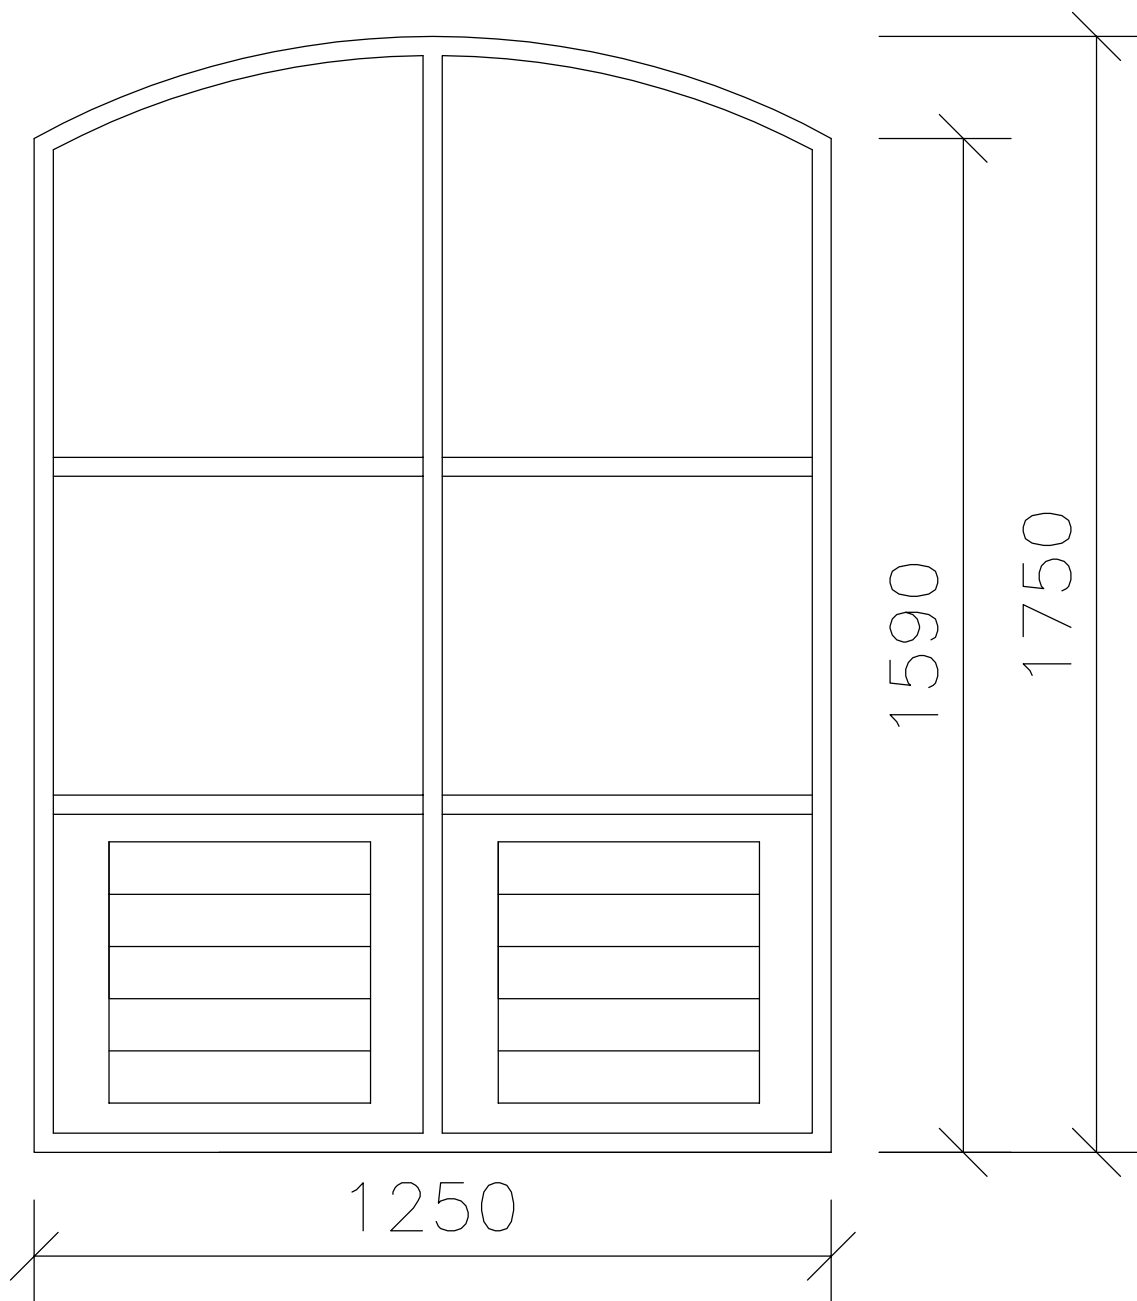

Atypické kovové okno


Okno 0/15–navrhovaný stav
Pohled z exteriéru
Výměna obvodových výplní
DPS Jevišovice
Jevišovice 104, 671 53

Skutečné rozměry před výrobou nutno ověřit přímo na stavbě !

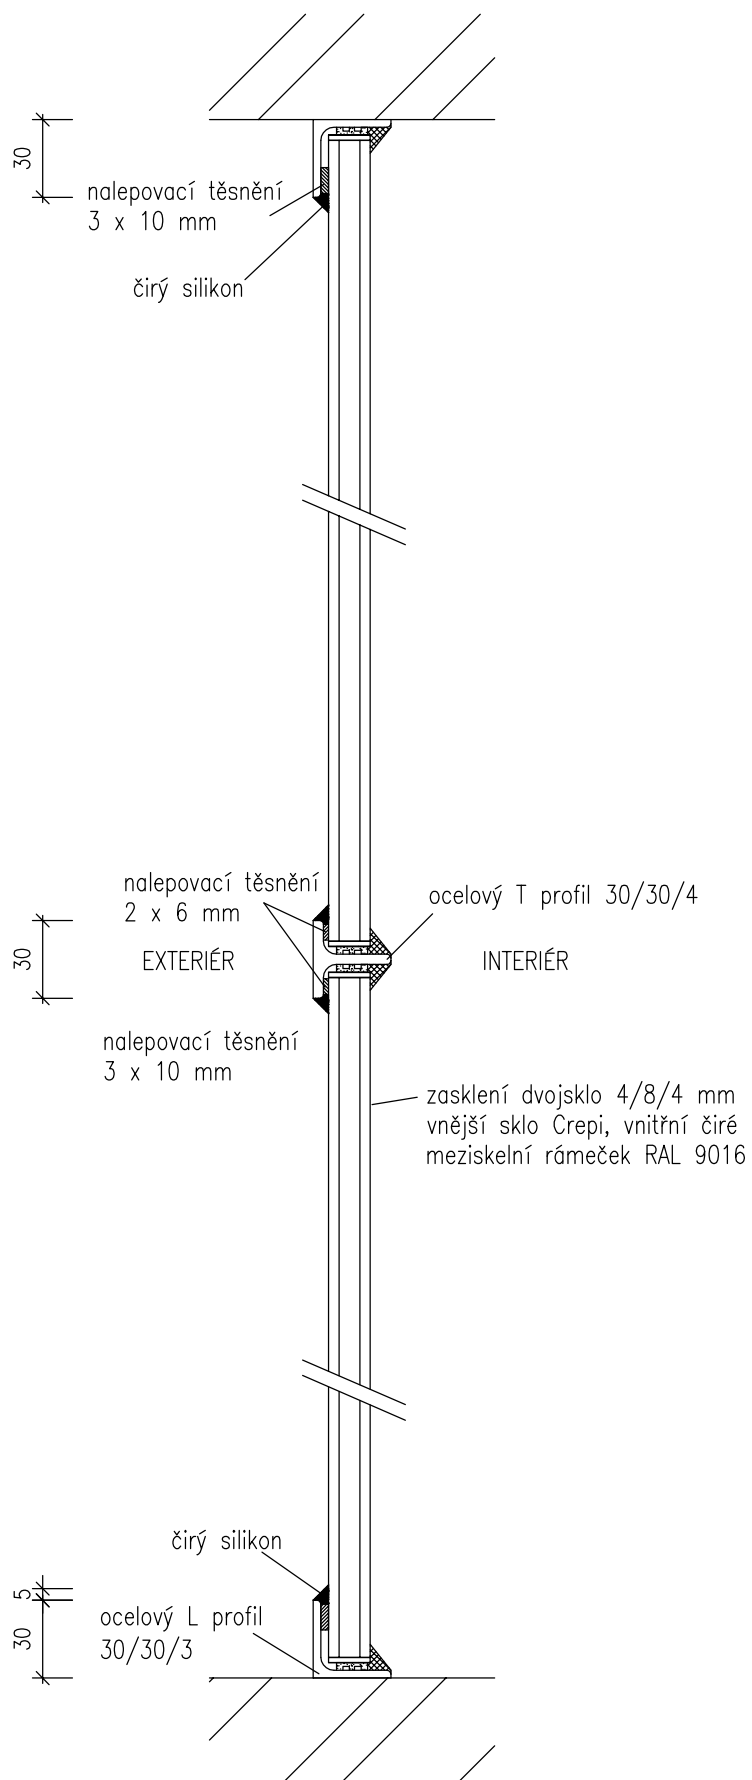


Atypické kovové okno


Okno 0/15–navrhovaný stav
Svislý řez oknem
Výměna obvodových výplní
DPS Jevišovice
Jevišovice 104, 671 53

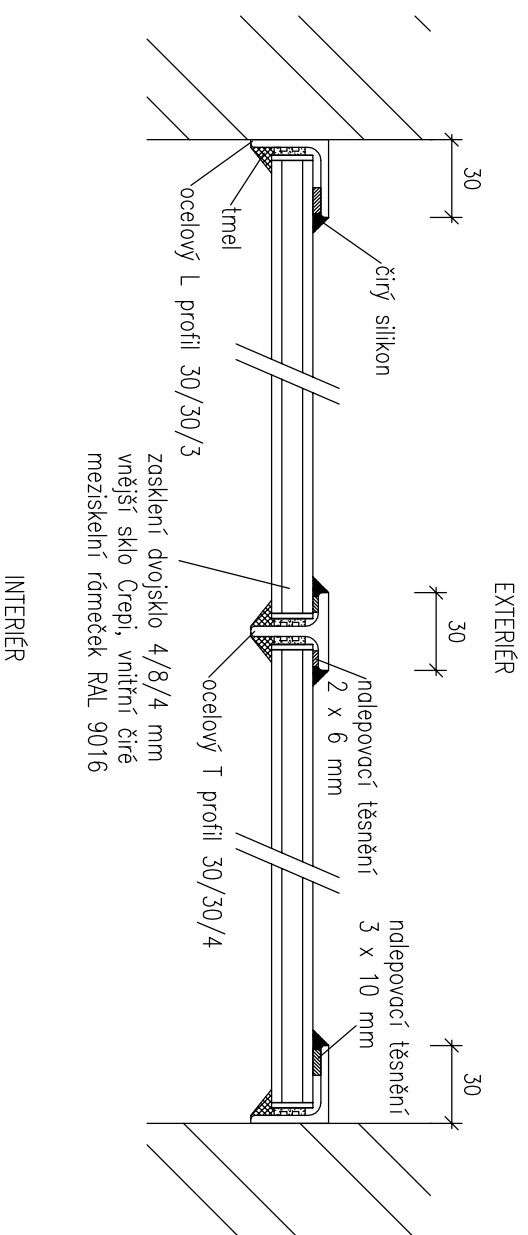

Atypické kovové okno


Okno 0/15–navrhovaný stav
Vodorovný řez oknem
Výměna obvodových výplní
DPS Jevišovice
Jevišovice 104, 671 53

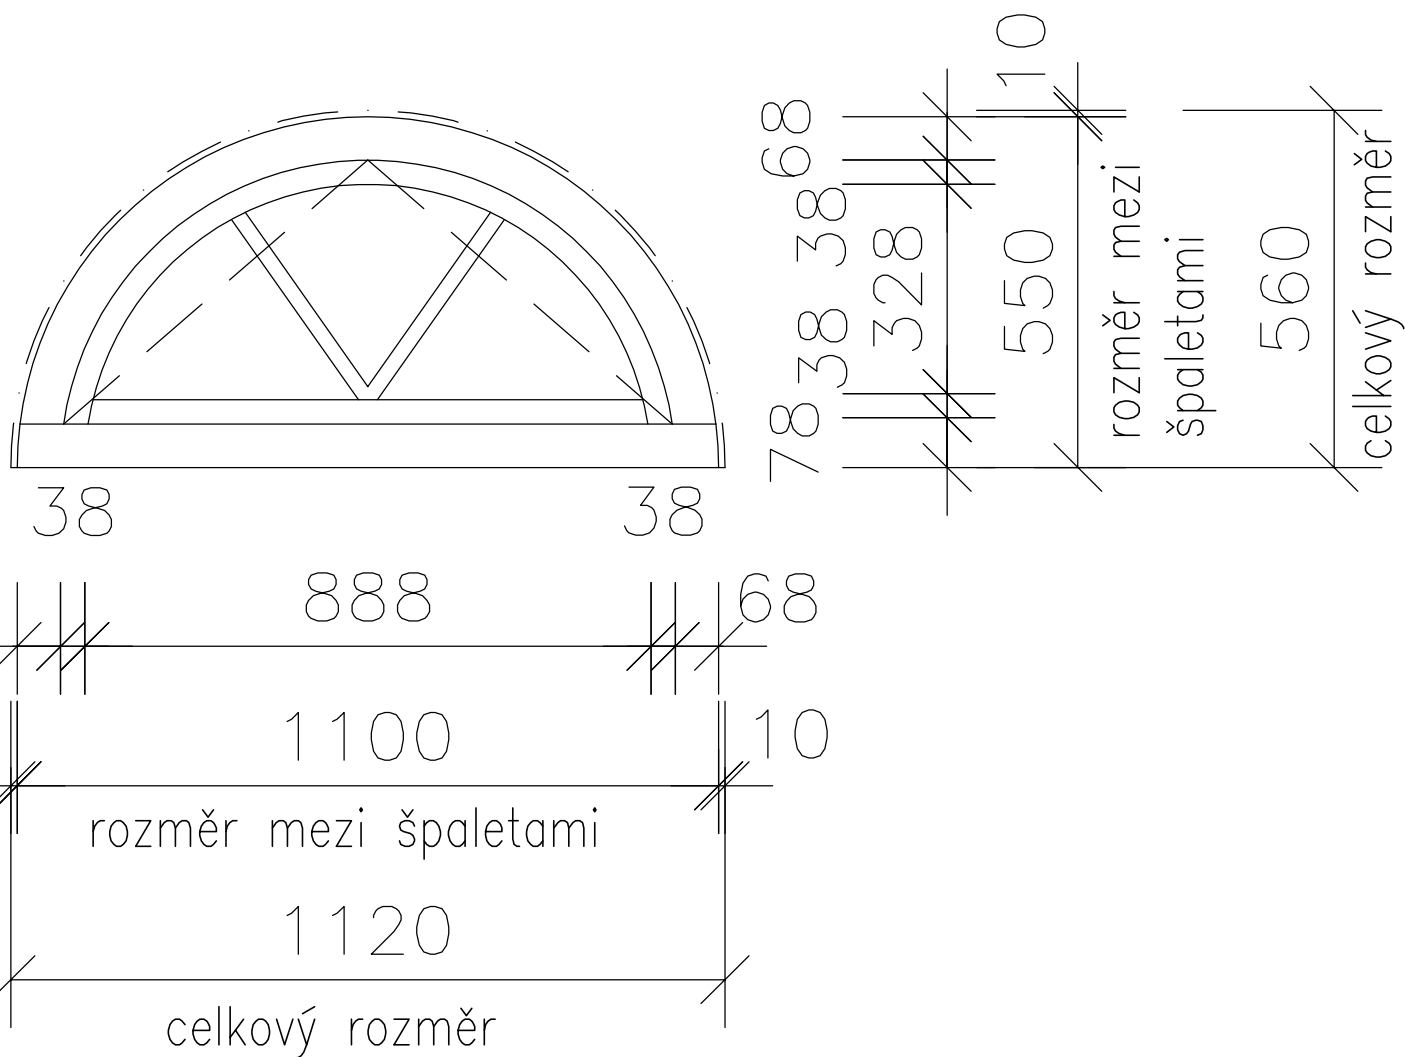

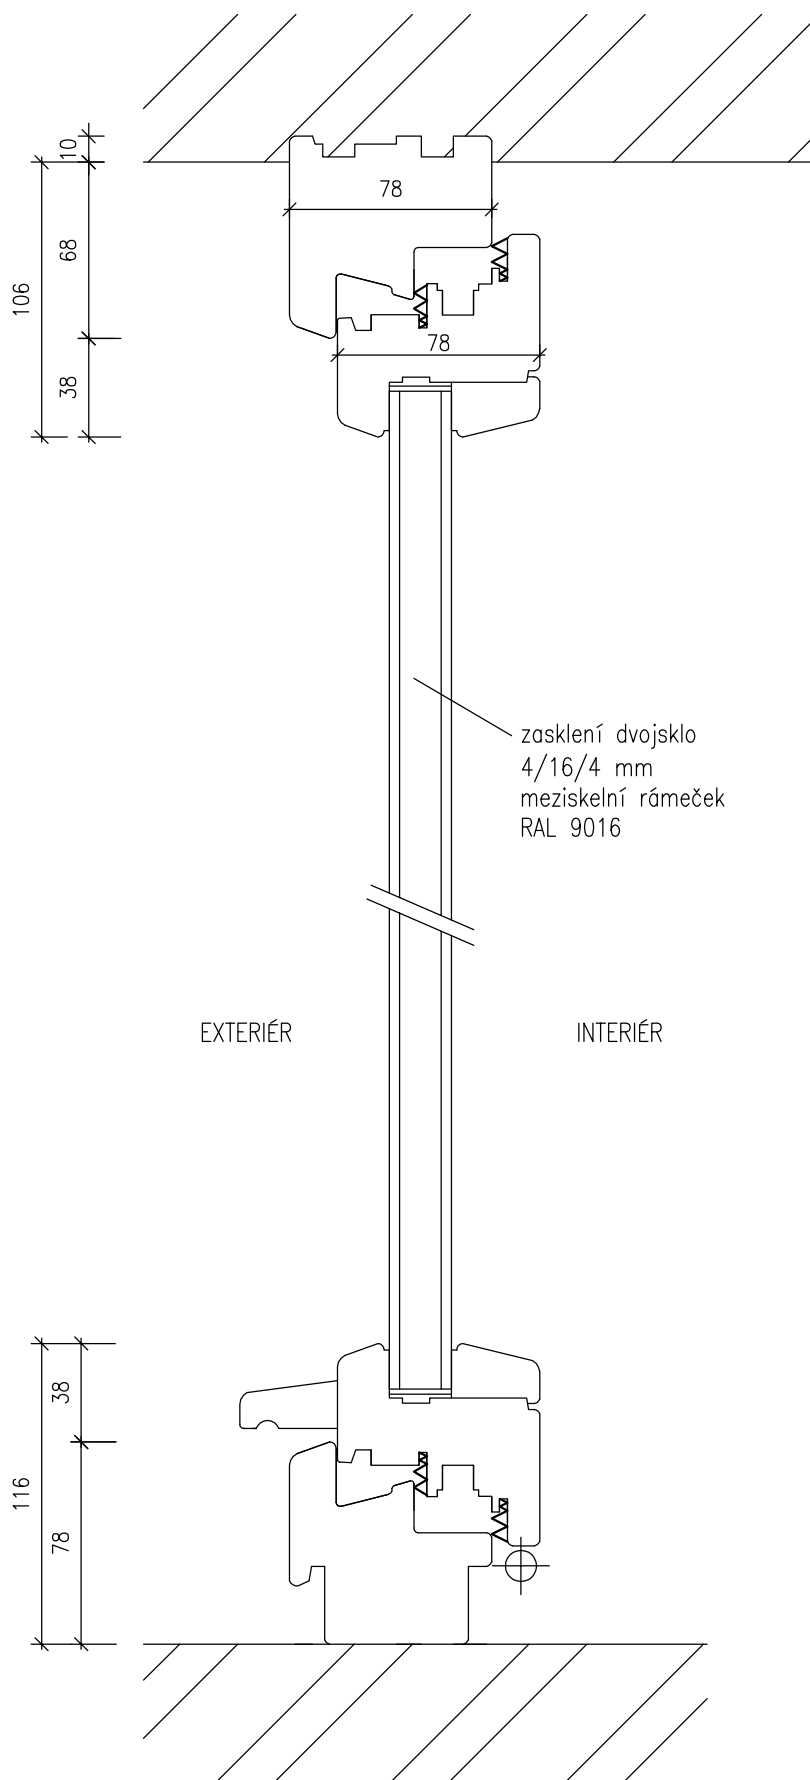



Okno EURO IV 78


Okno 0/16–navrhovaný stav
Svislý řez oknem
Výměna obvodových výplní
DPS Jevišovice
Jevišovice 104, 671 53

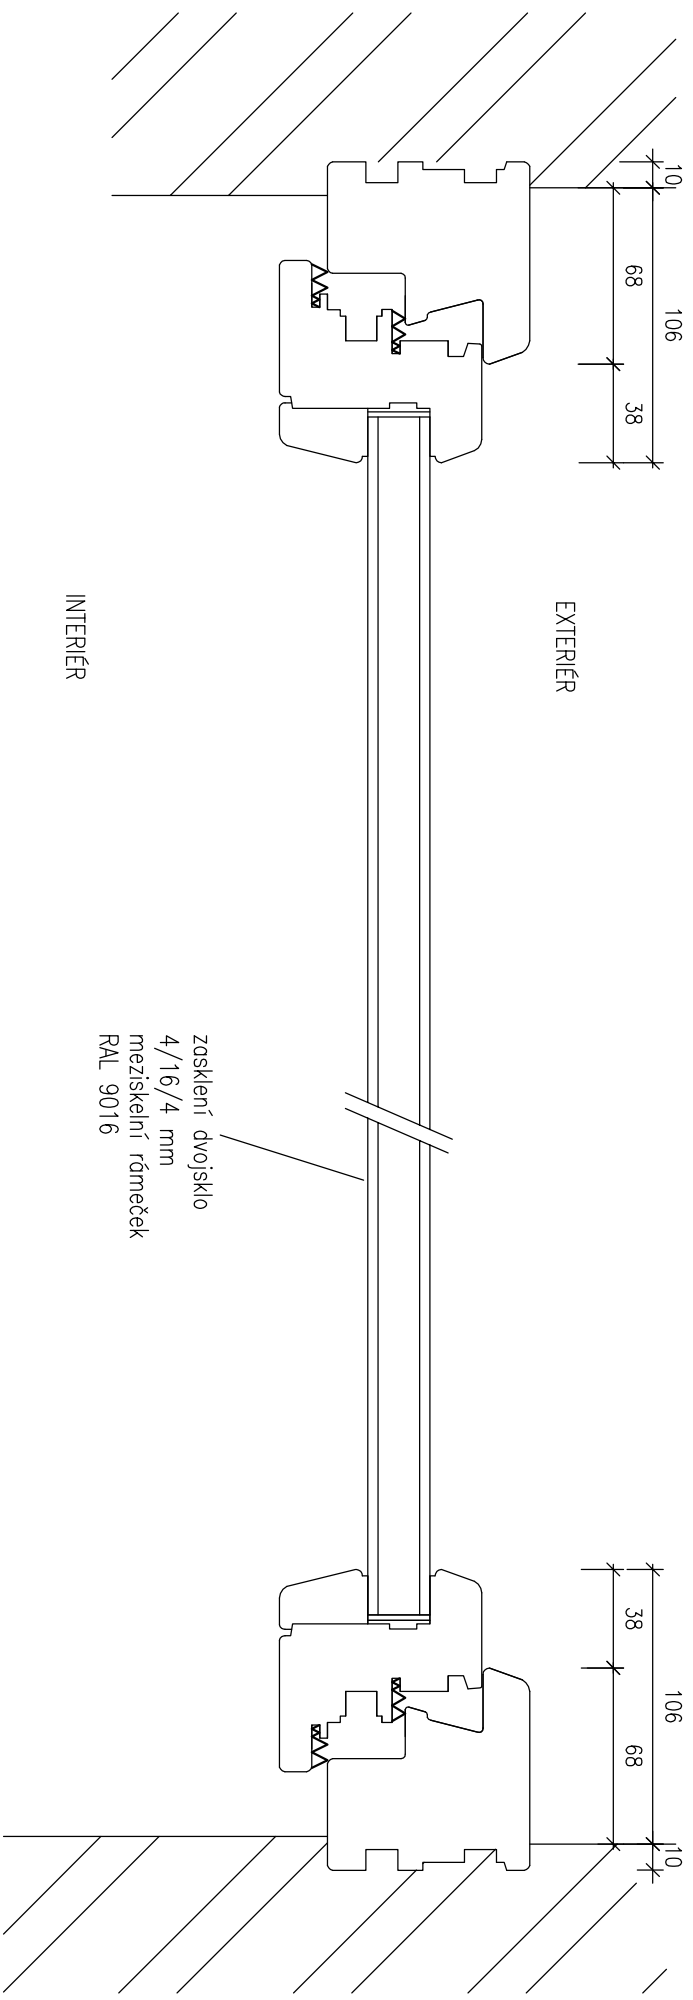

Okno EURO IV 78


Okno O/16–navrhovaný stav
Vodorovný řez oknem
Výměna obvodových výplní
DPS Jevišovice
Jevišovice 104, 671 53

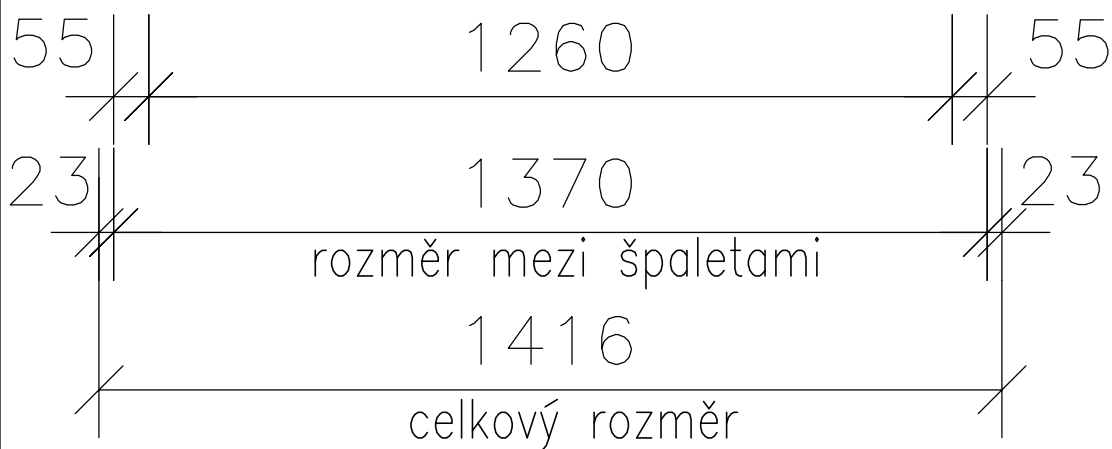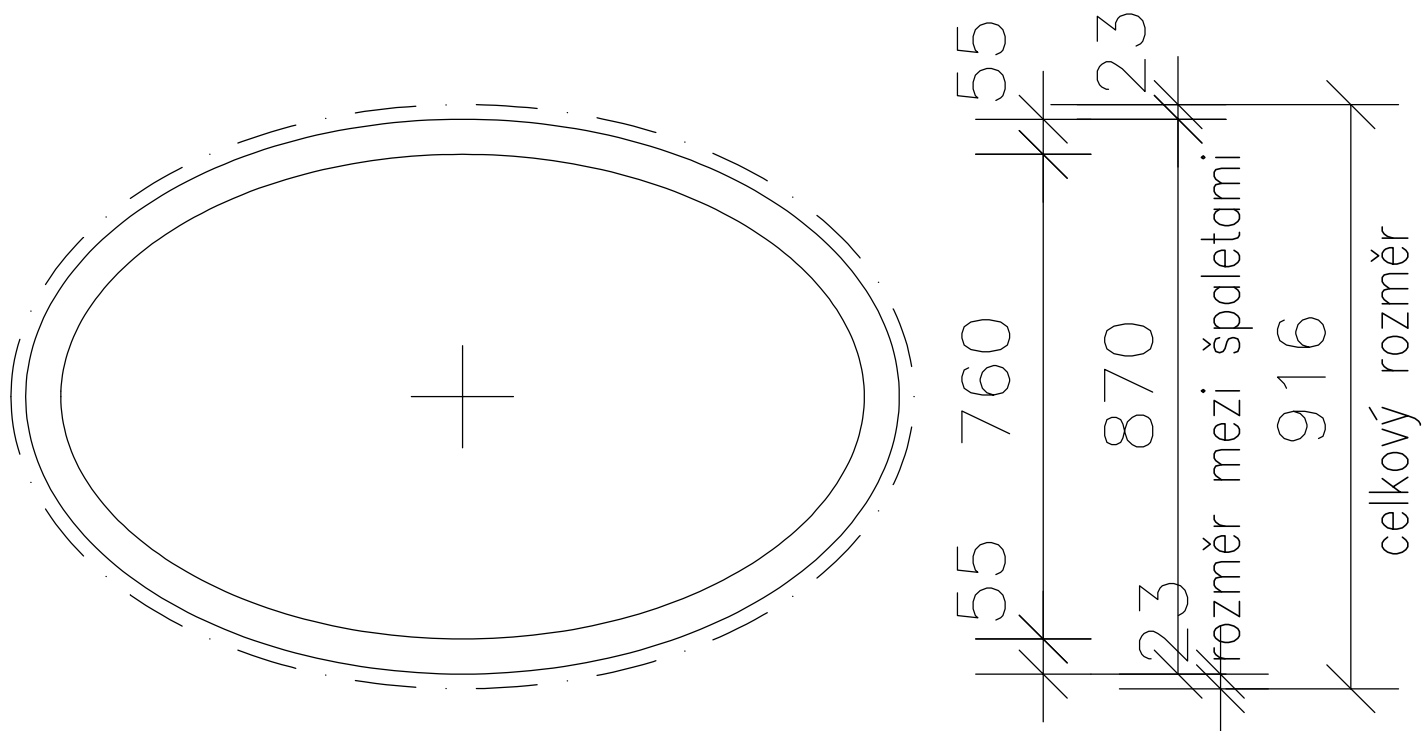

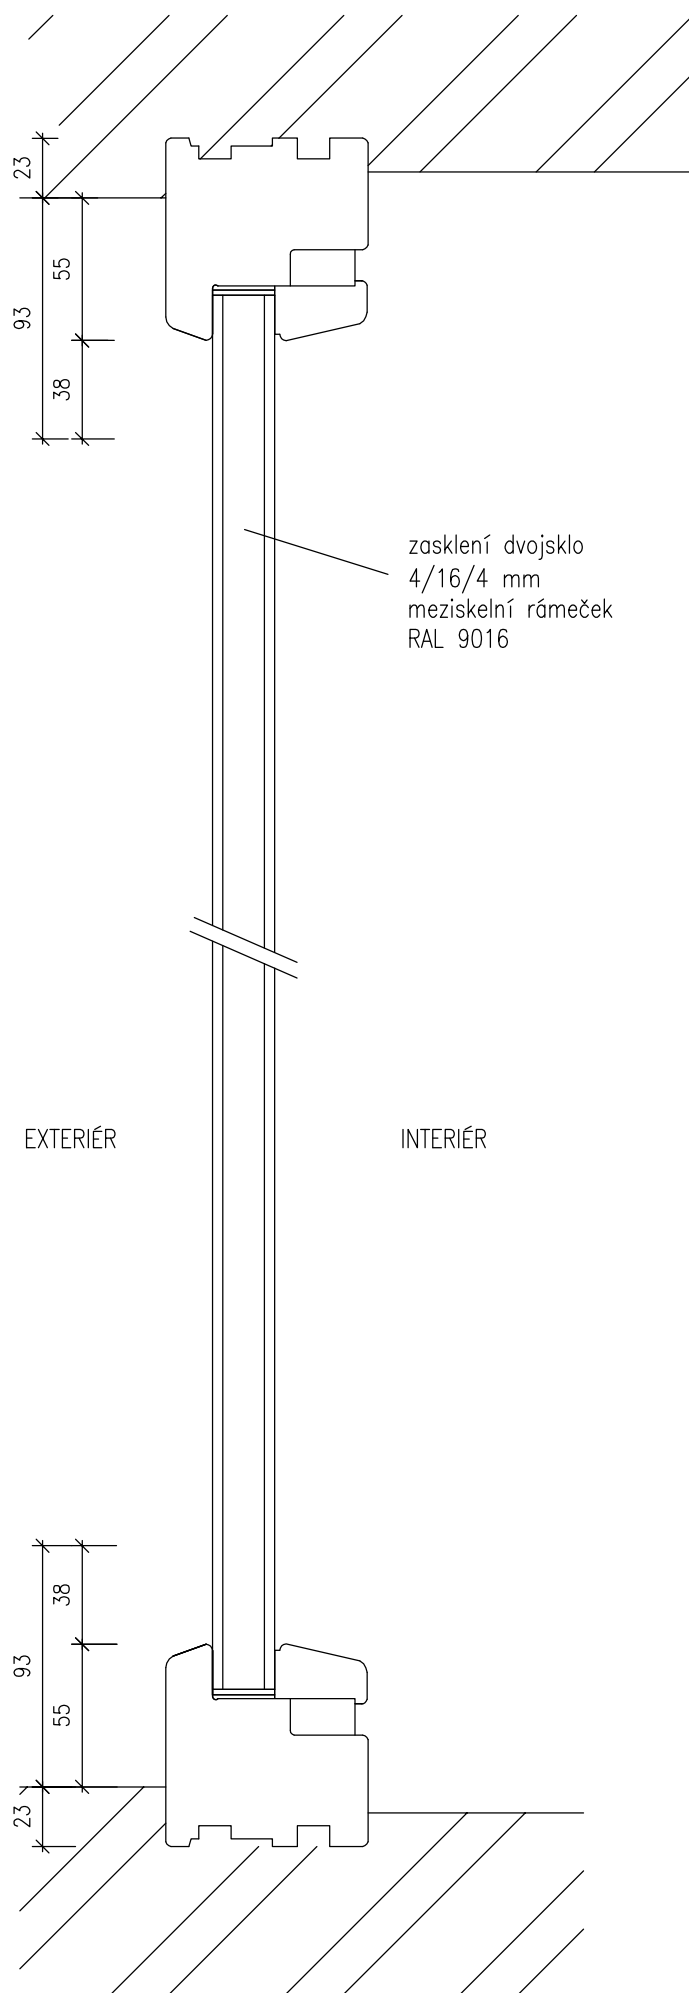


Okno EURO IV 78


Okno 0/17-navrhovaný stav
Svislý řez oknem
Výměna obvodových výplní
DPS Jevišovice
Jevišovice 104, 671 53

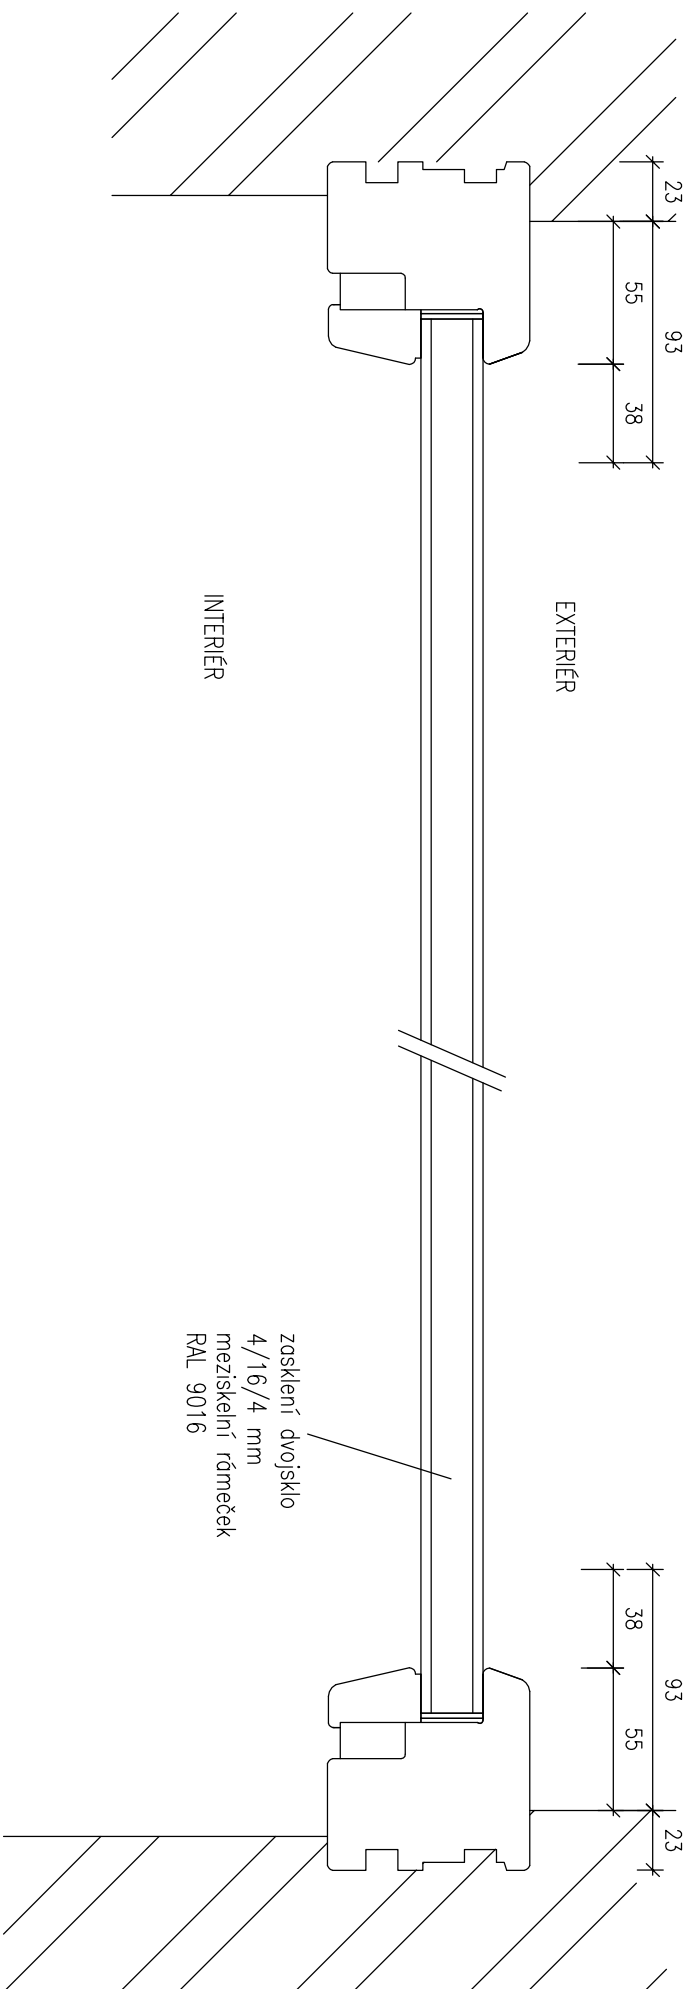

Okno EURO IV 78


Okno O/17 – navrhovaný stav
Vodorovný řez oknem
Výměna obvodových výplní
DPS Jevišovice
Jevišovice 104, 671 53

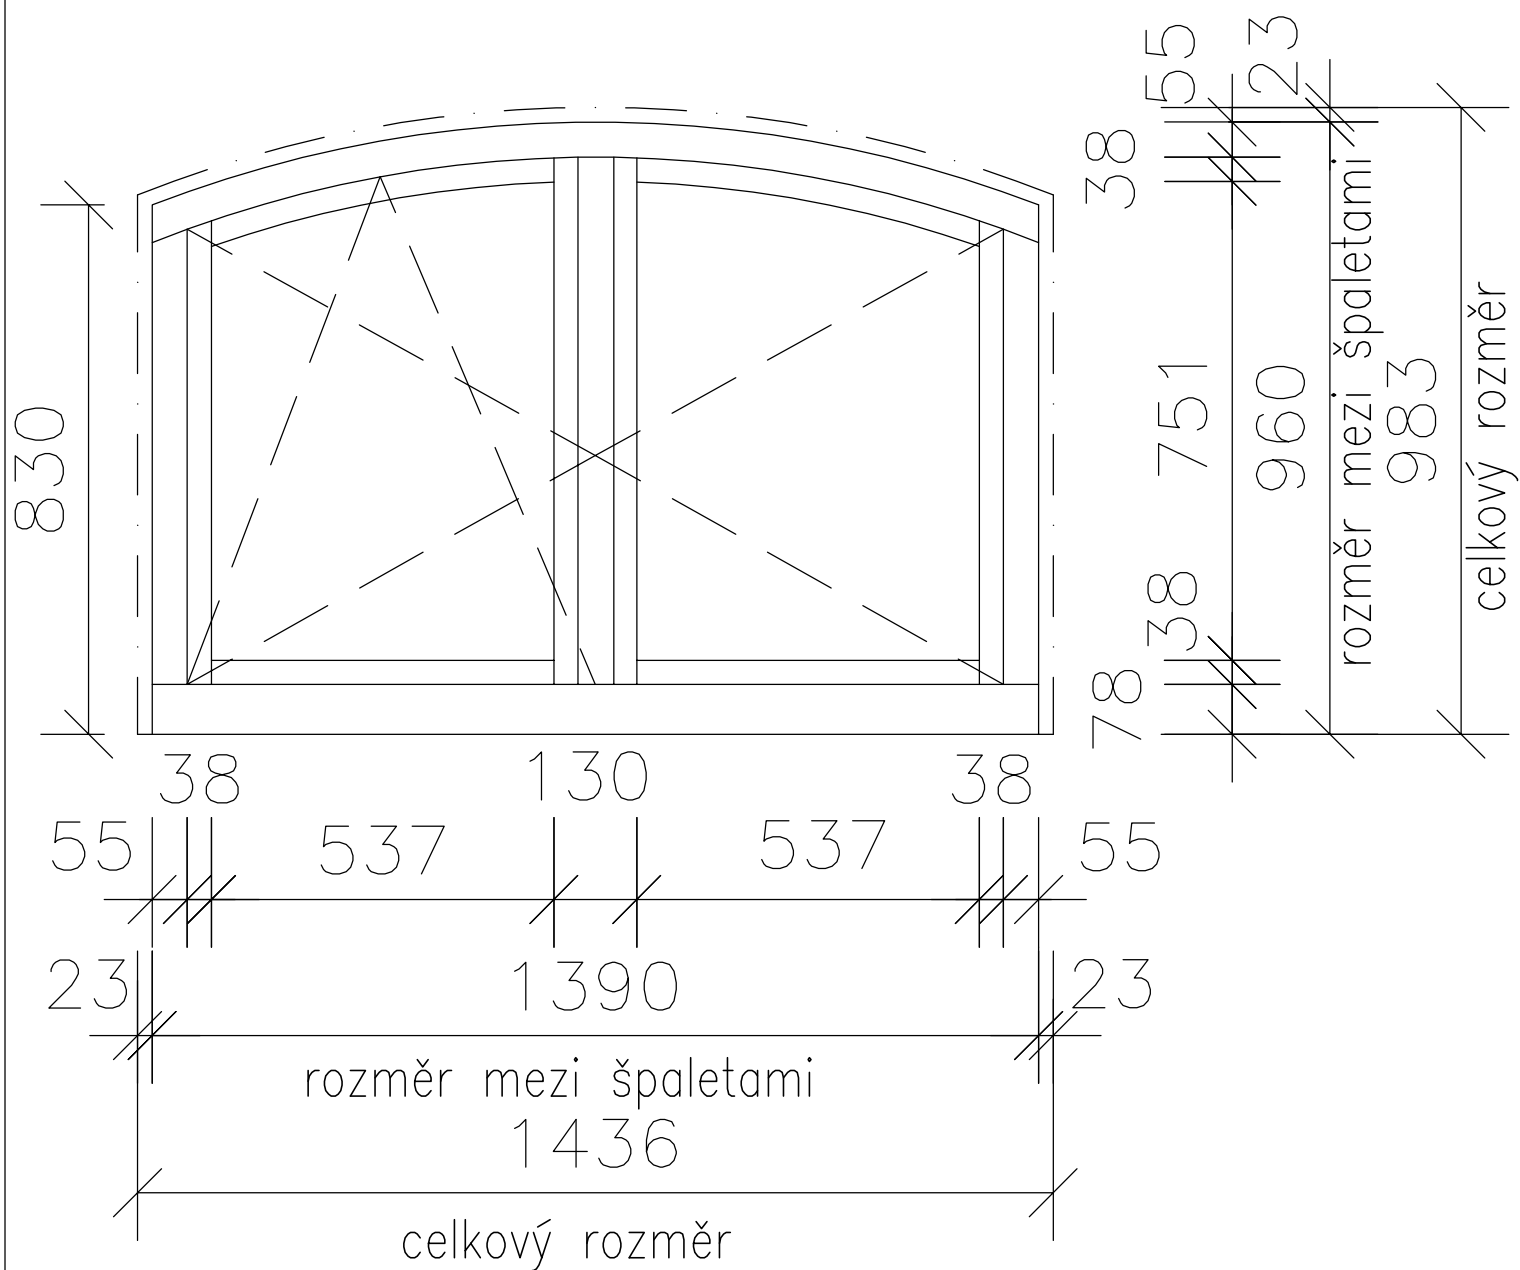

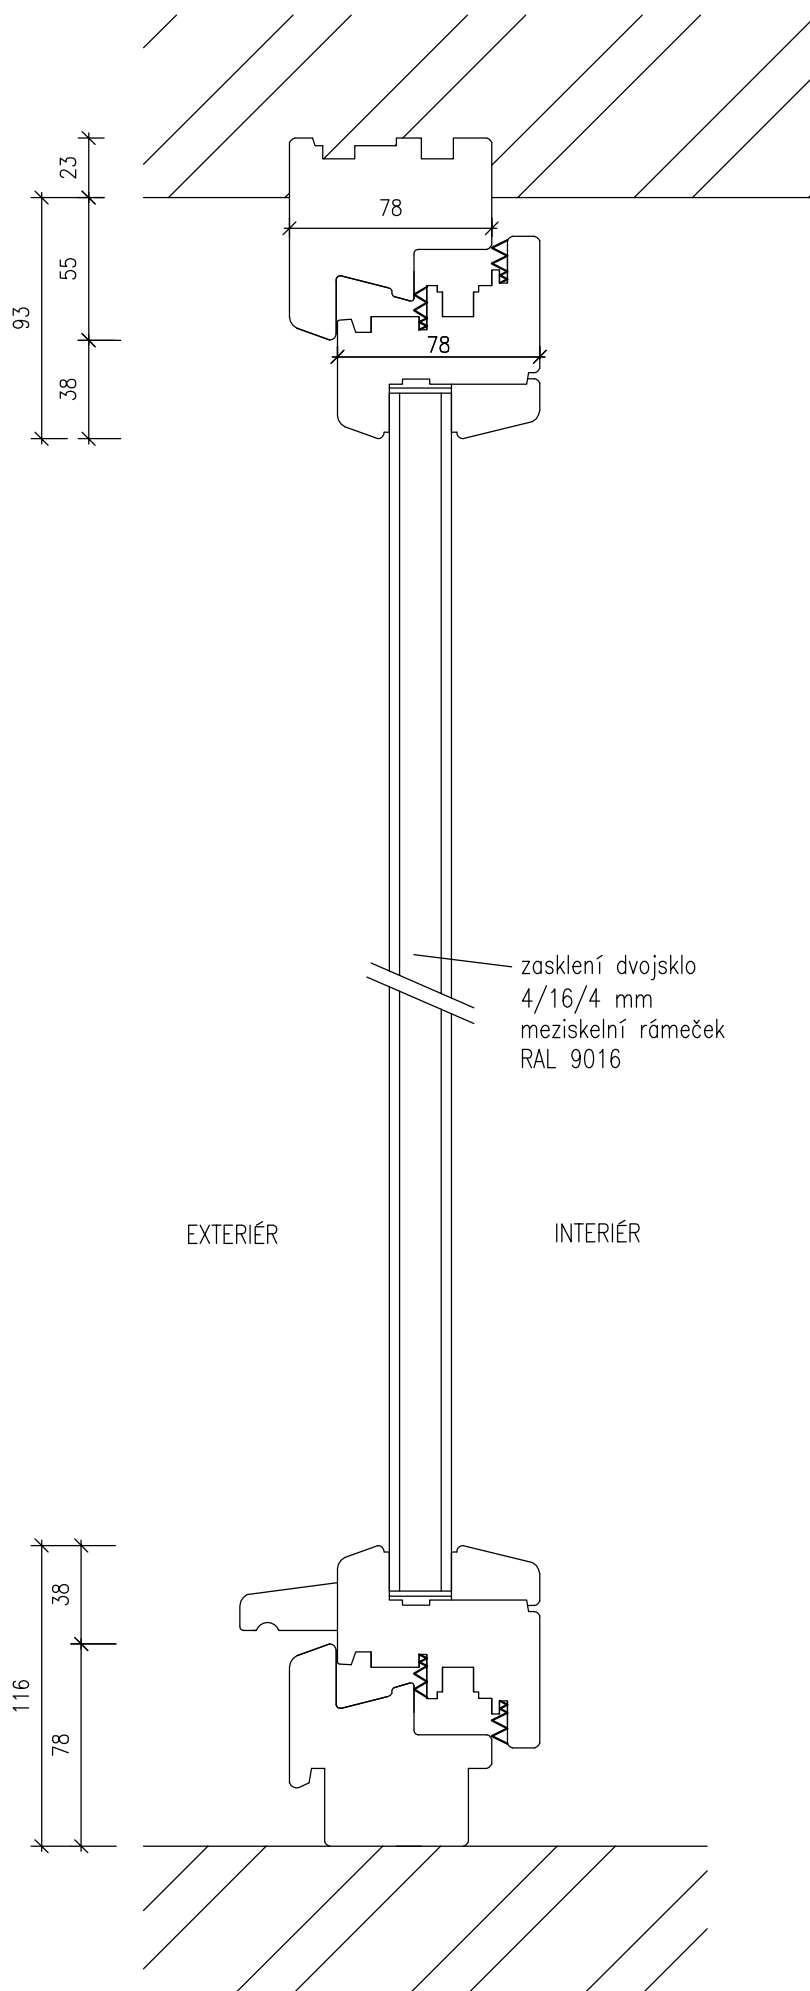


Okno EURO IV 78

Okno 0/18–navrhovaný stav
Svislý řez oknem
Výměna obvodových výplní
DPS Jevišovice
Jevišovice 104, 671 53

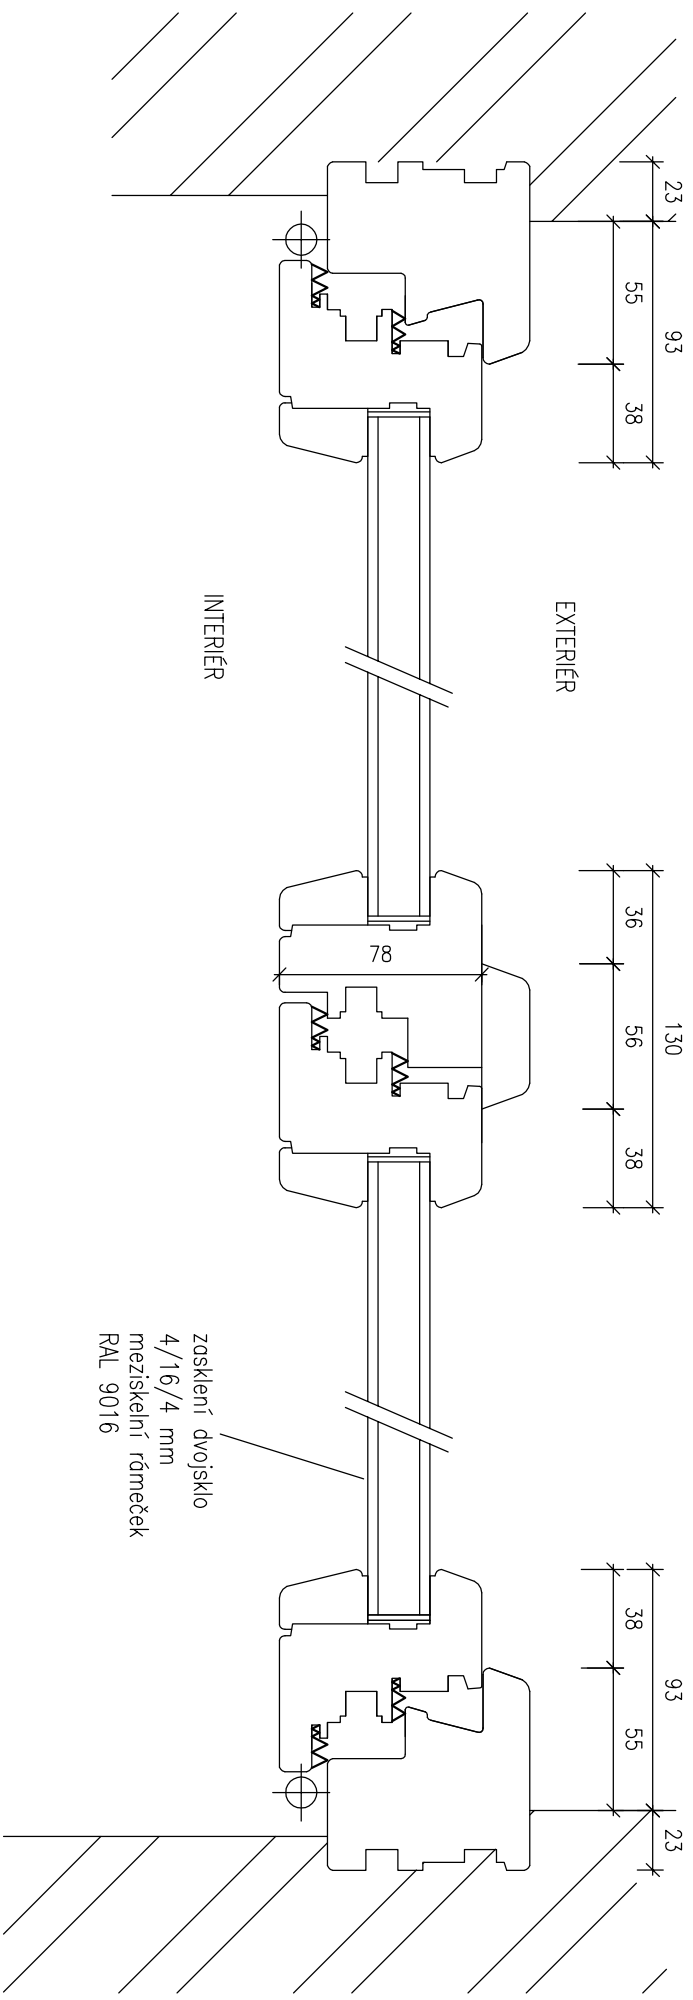


Okno EURO IV 78

Okno O/18 – navrhovaný stav
Vodorovný řez oknem
Výměna obvodových výplní
DPS Jevišovice
Jevišovice 104, 671 53

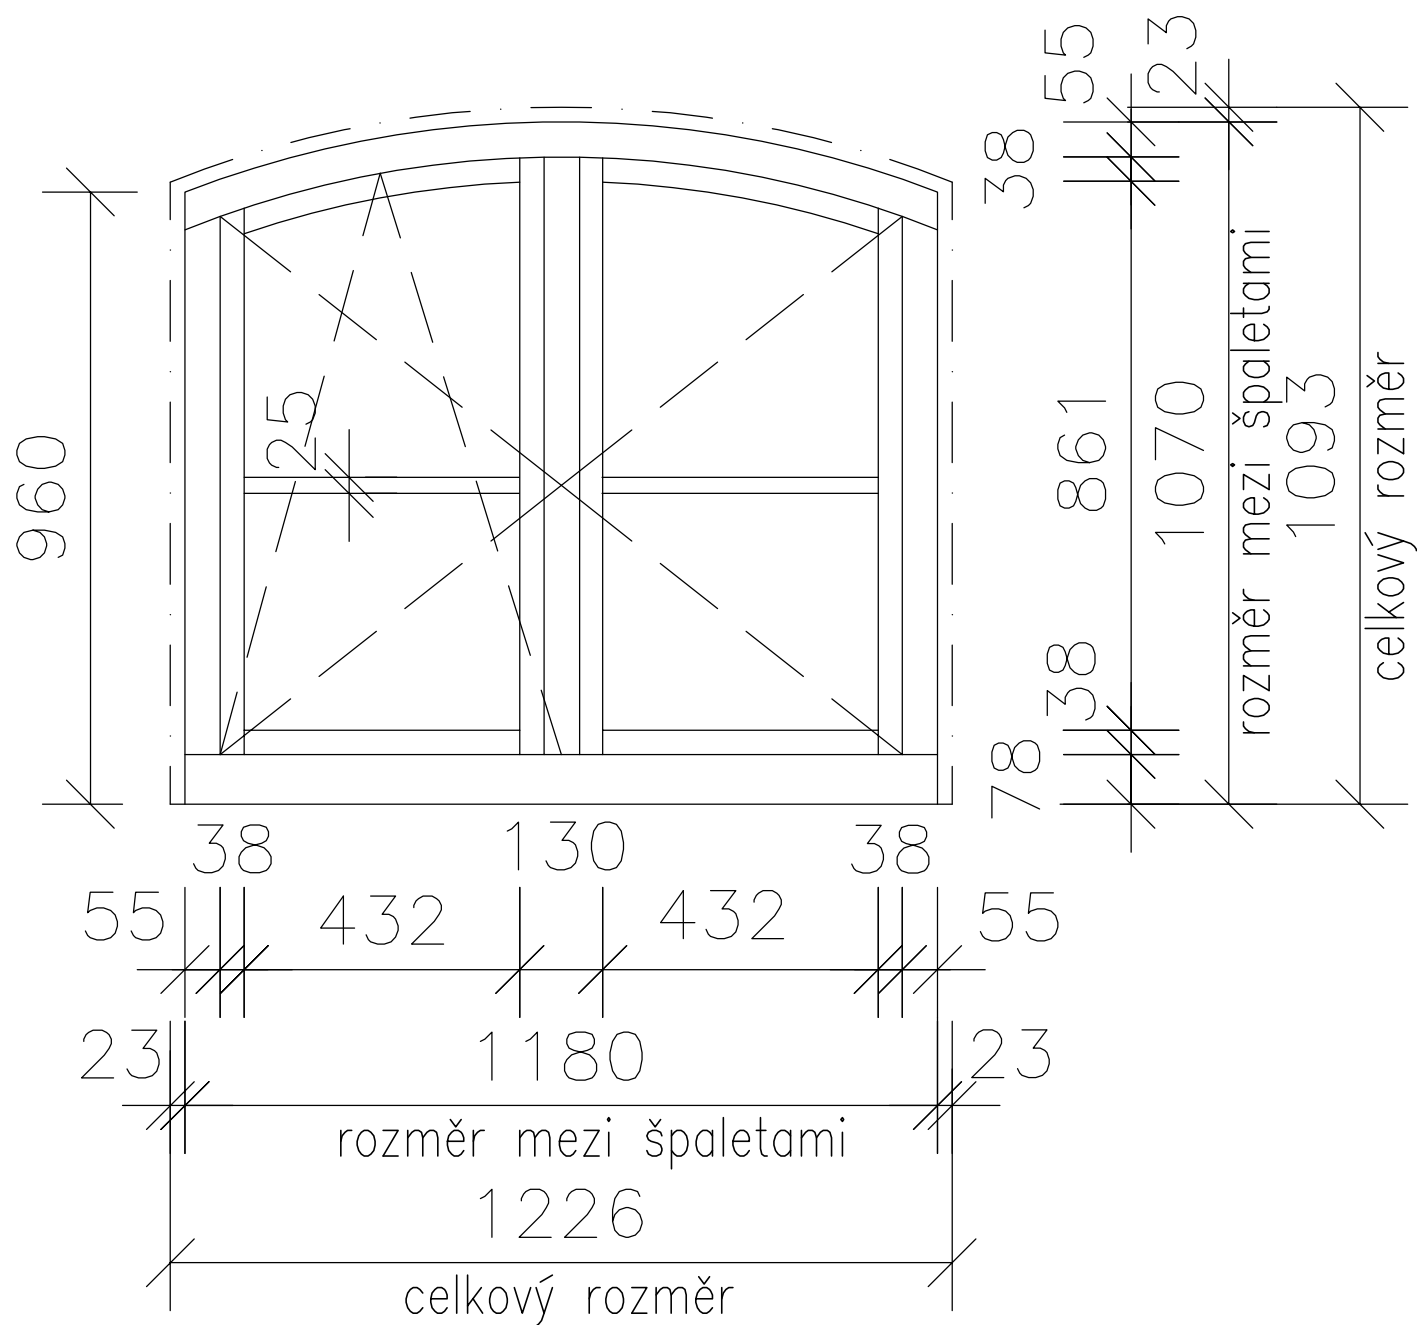


Okno 0/19—navrhovaný stav
Pohled z exteriéru
Výměna obvodových výplní
DPS Jevišovice
Jevišovice 104, 671 53

Skutečné rozměry před výrobou nutno ověřit přímo na stavbě !

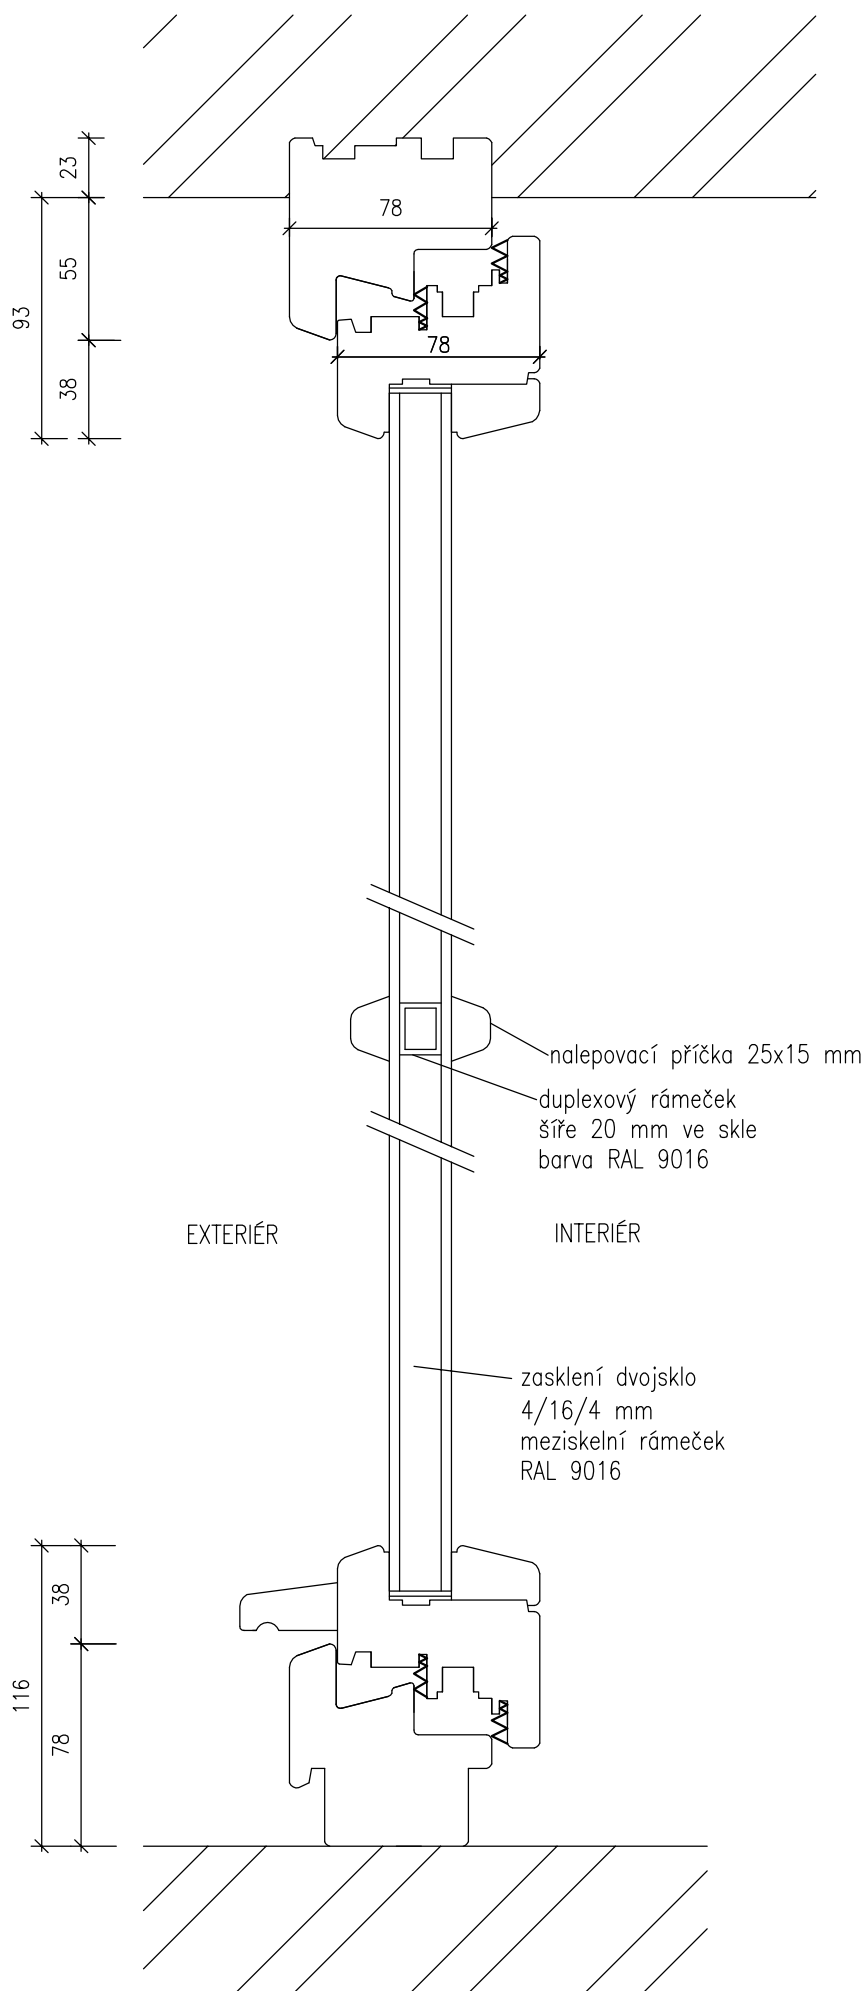


Okno EURO IV 78


Okno 0/19-navrhovaný stav
Svislý řez oknem
Výměna obvodových výplní
DPS Jevišovice
Jevišovice 104, 671 53

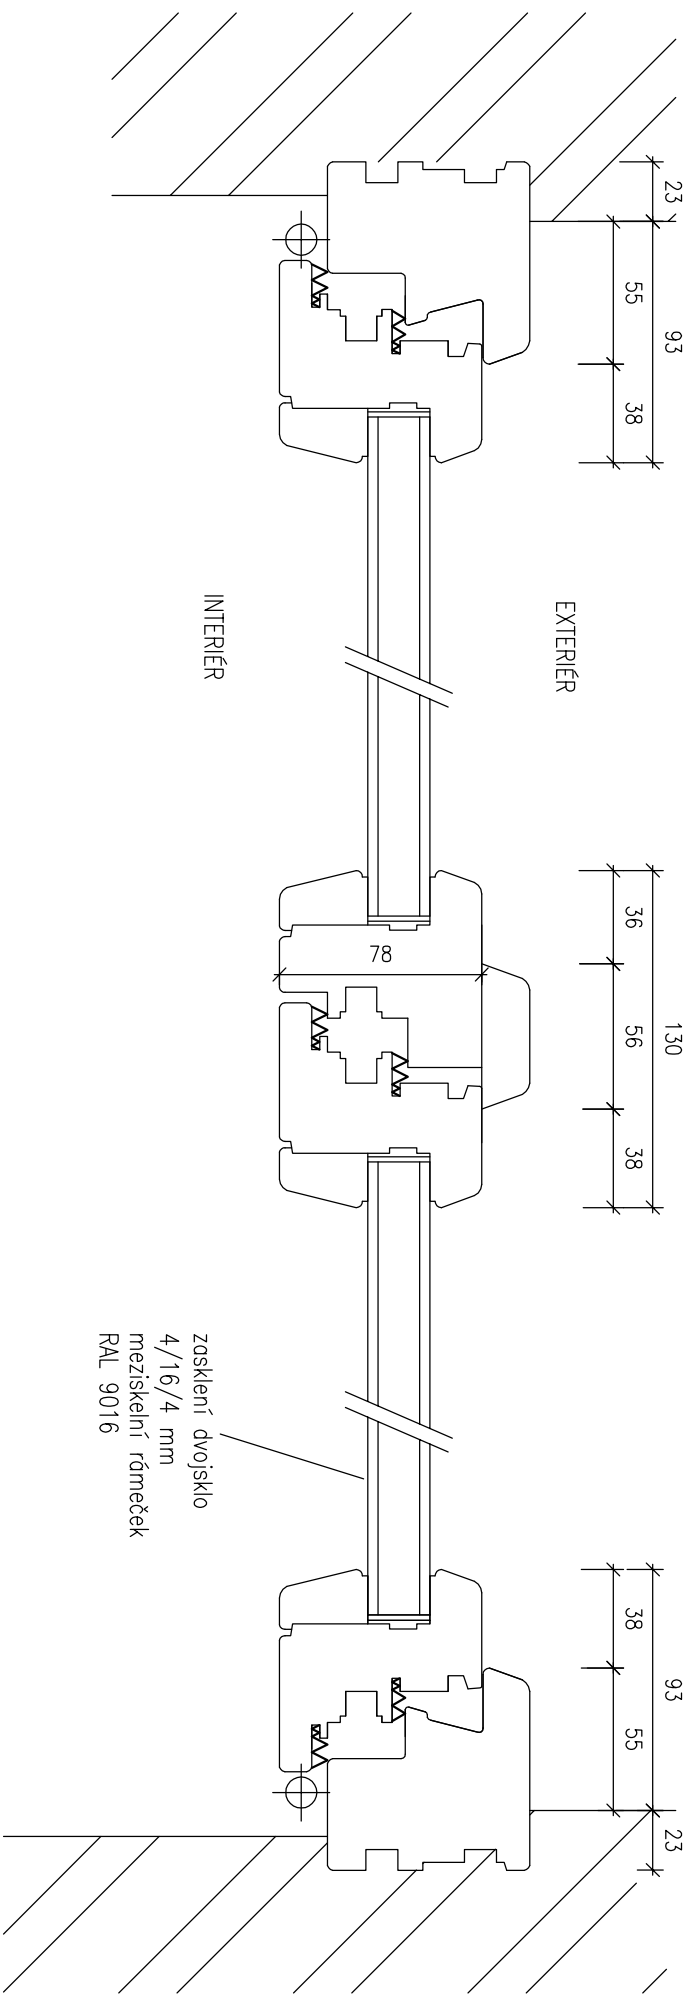

Okno EURO IV 78


Okno O/19 – navrhovaný stav
 Vodotěsný řez oknem
 Výměna obvodových výplní
 DPS Jevišovice
 Jevišovice 104, 671 53

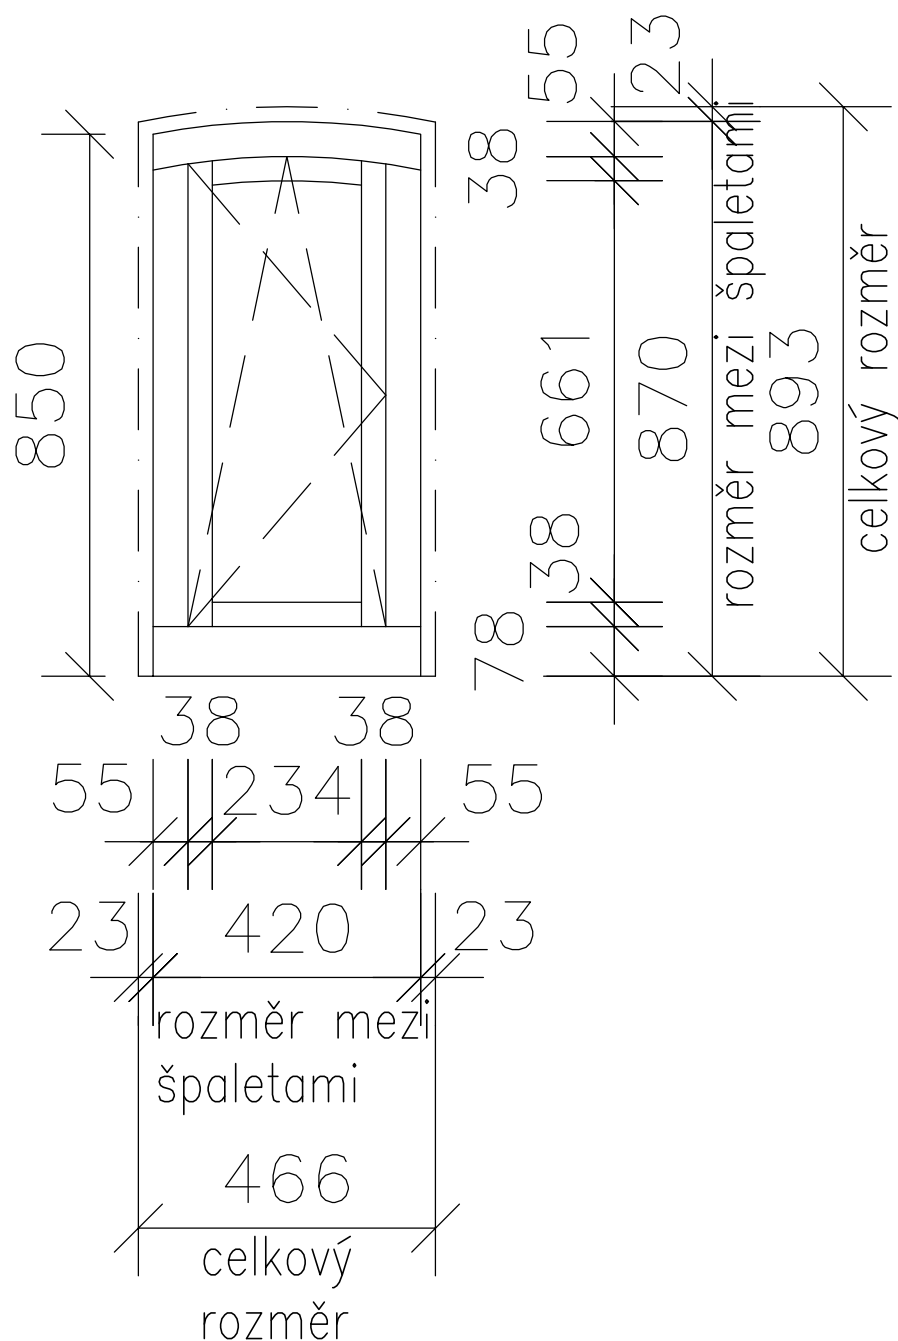

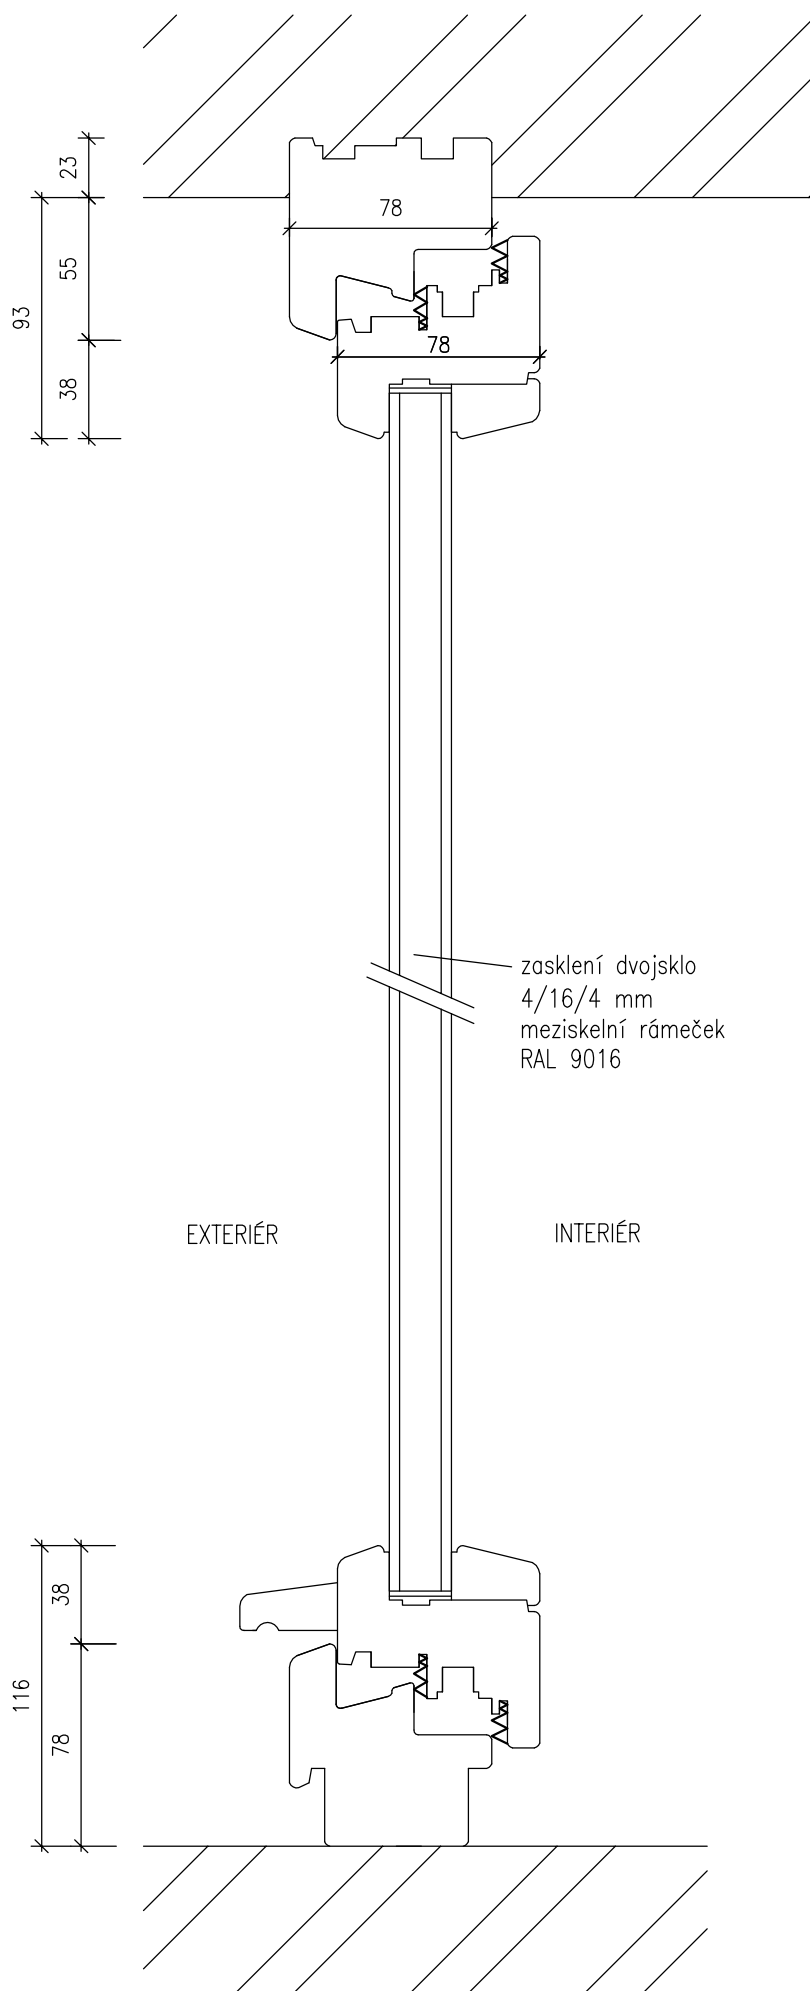

Okno EURO IV 78

Okno 0/20—navrhovaný stav
Svislý řez oknem
Výměna obvodových výplní
DPS Jevišovice
Jevišovice 104, 671 53

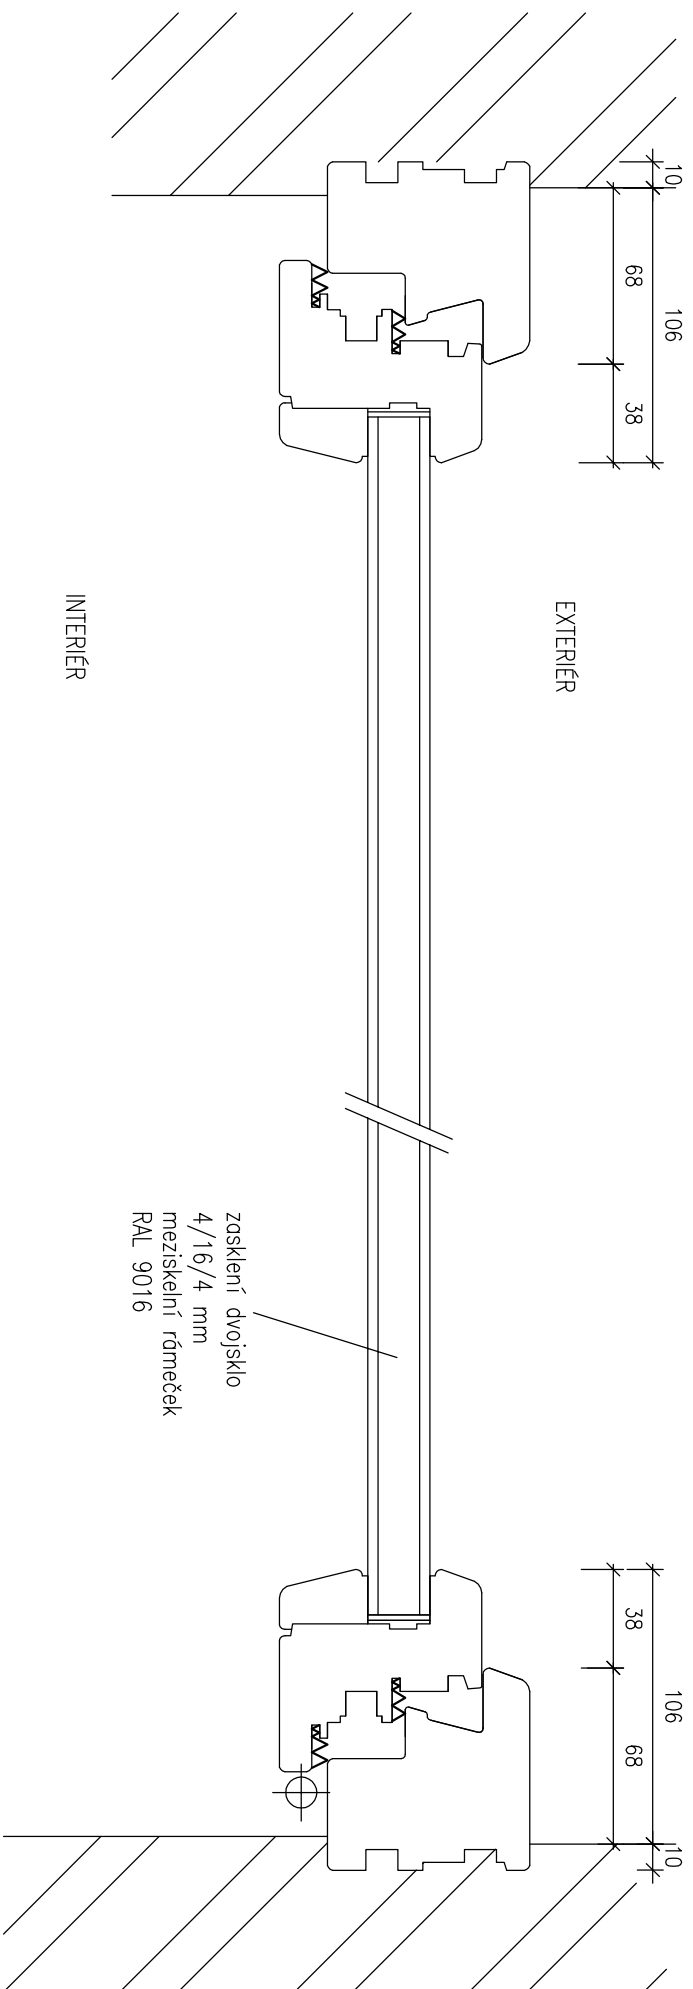


Okno EURO IV 78

Okno O/20 – navrhovaný stav
Vodorovný řez oknem
Výměna obvodových výplní
DPS Jevišovice
Jevišovice 104, 671 53


0/21

Nový stav – EURO IV78 – pohled (z exteriéru)

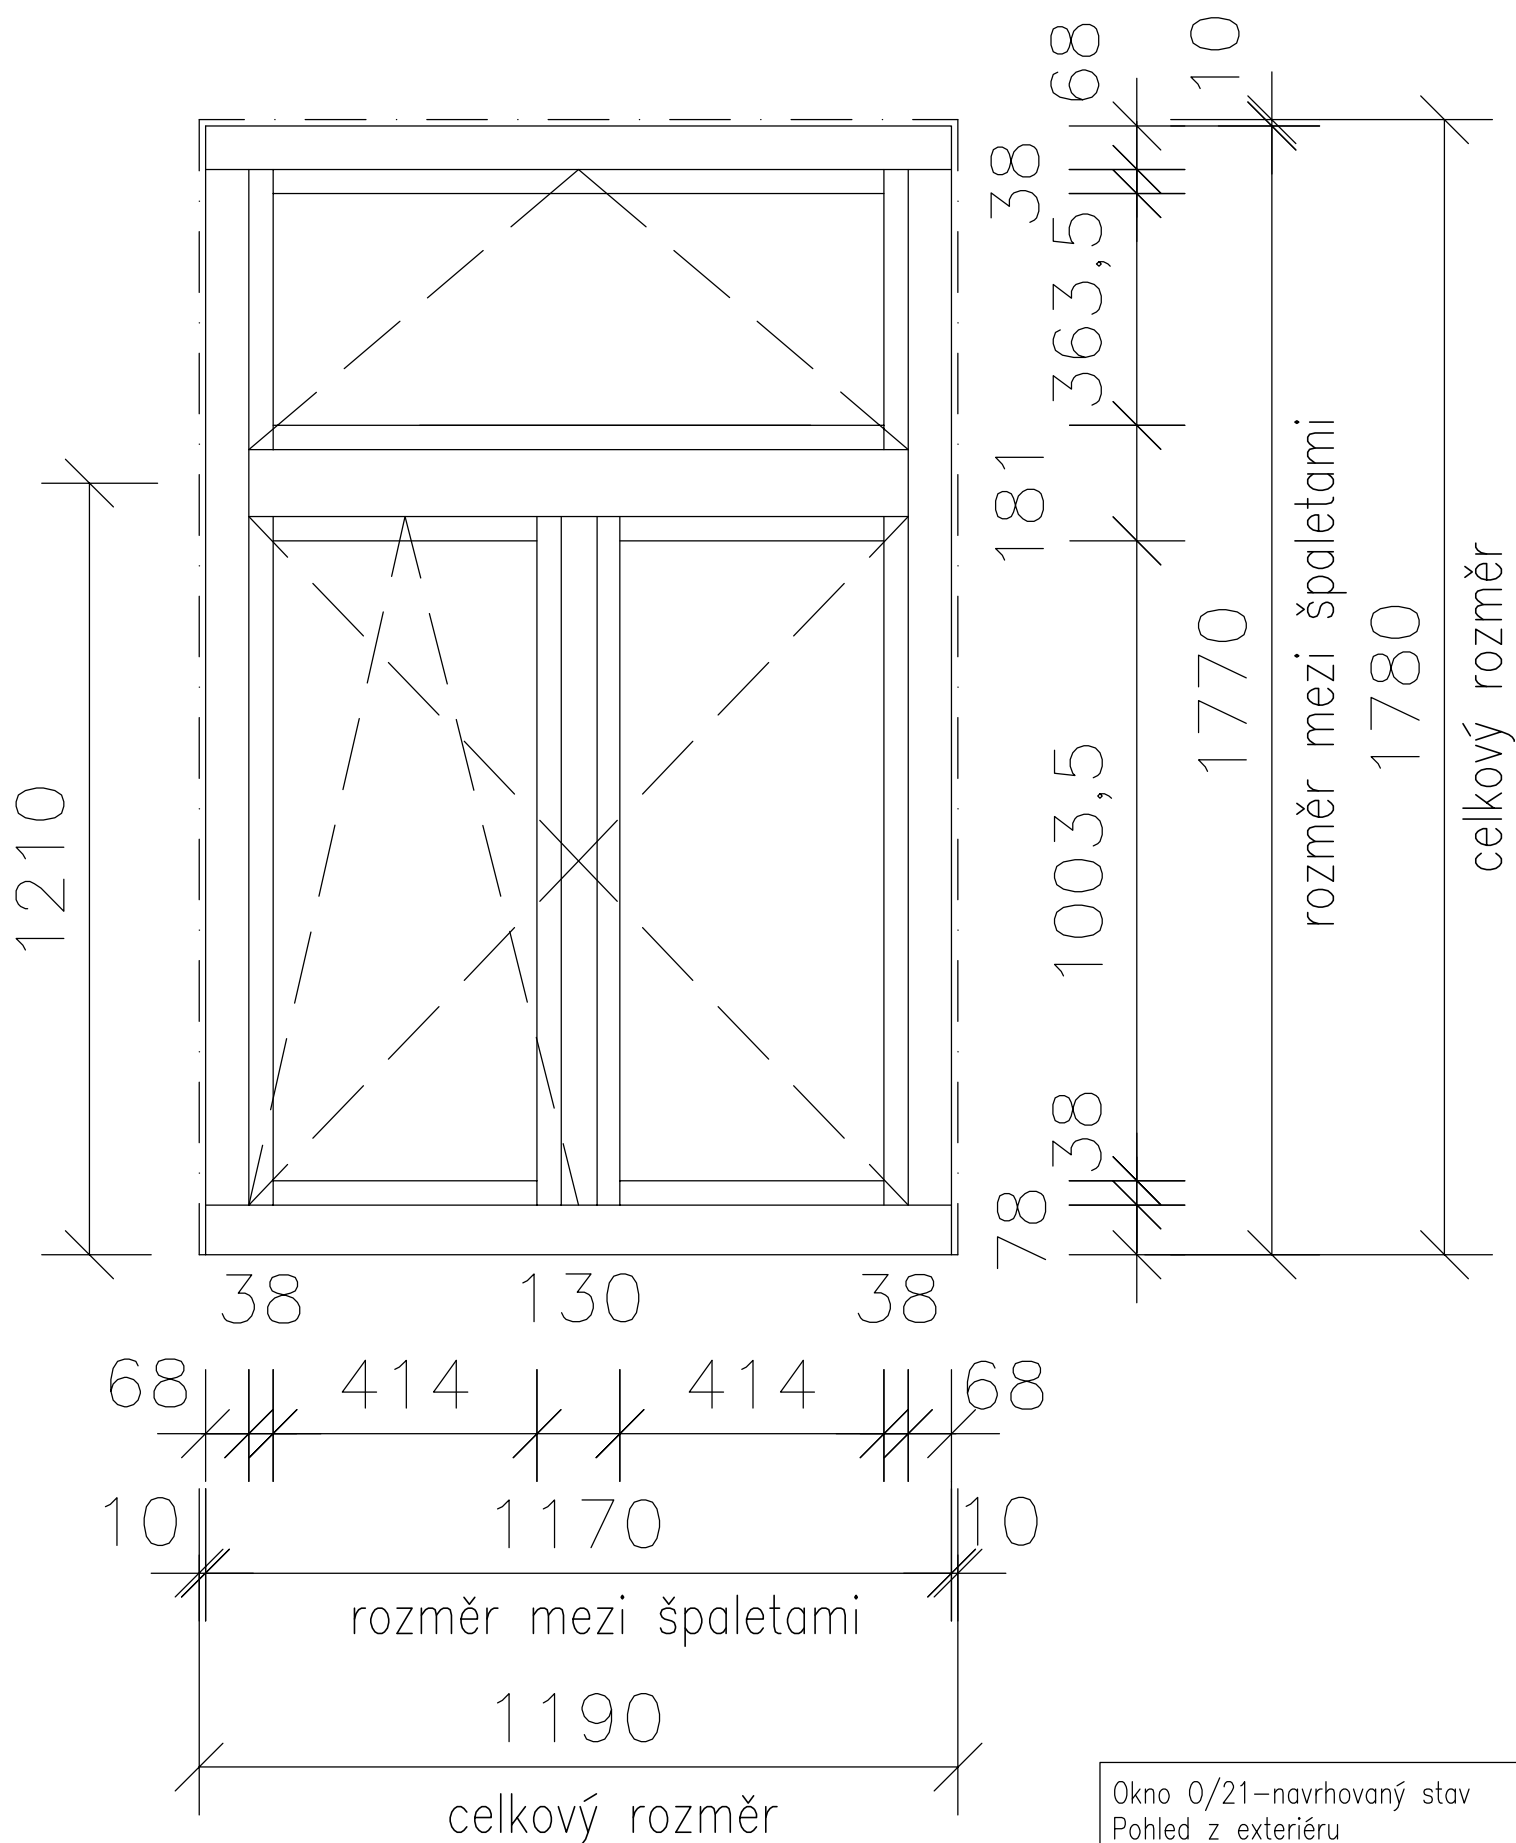


Okno 0/21 – navrhovaný stav
Pohled z exteriéru
Výměna obvodových výplní
DPS Jevišovice
Jevišovice 104, 671 53

Skutečné rozměry před výrobou nutno ověřit přímo na stavbě !

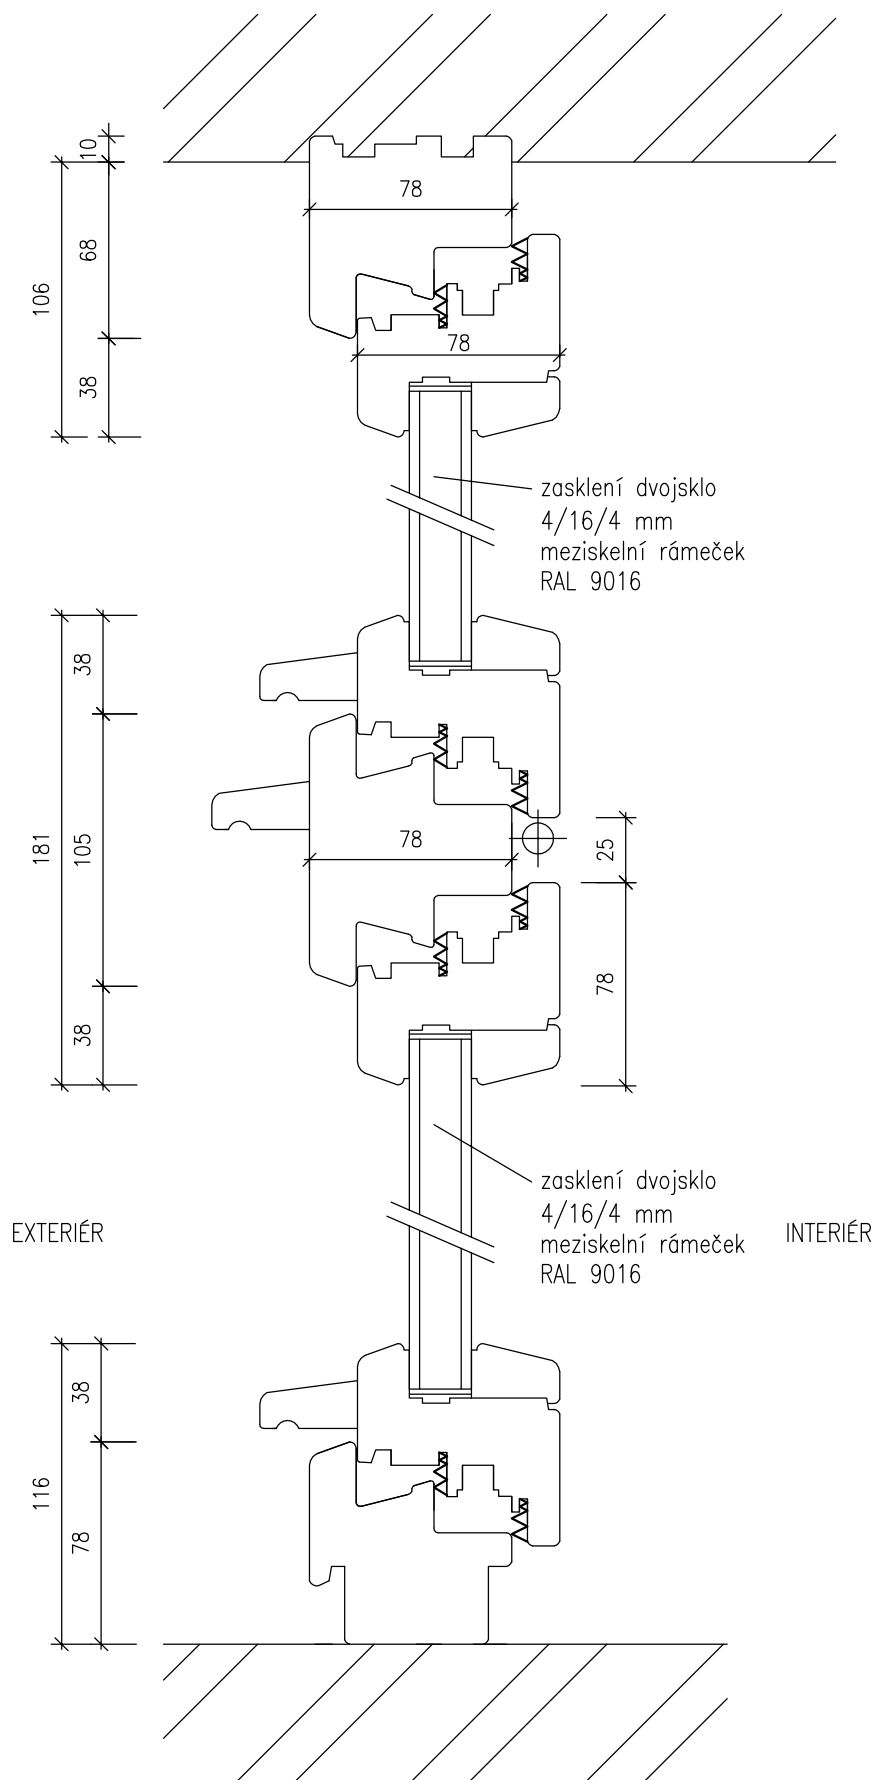

Okno EURO IV 78

Okno 0/21-navrhovaný stav
Svislý řez oknem
Výměna obvodových výplní
DPS Jevišovice
Jevišovice 104, 671 53

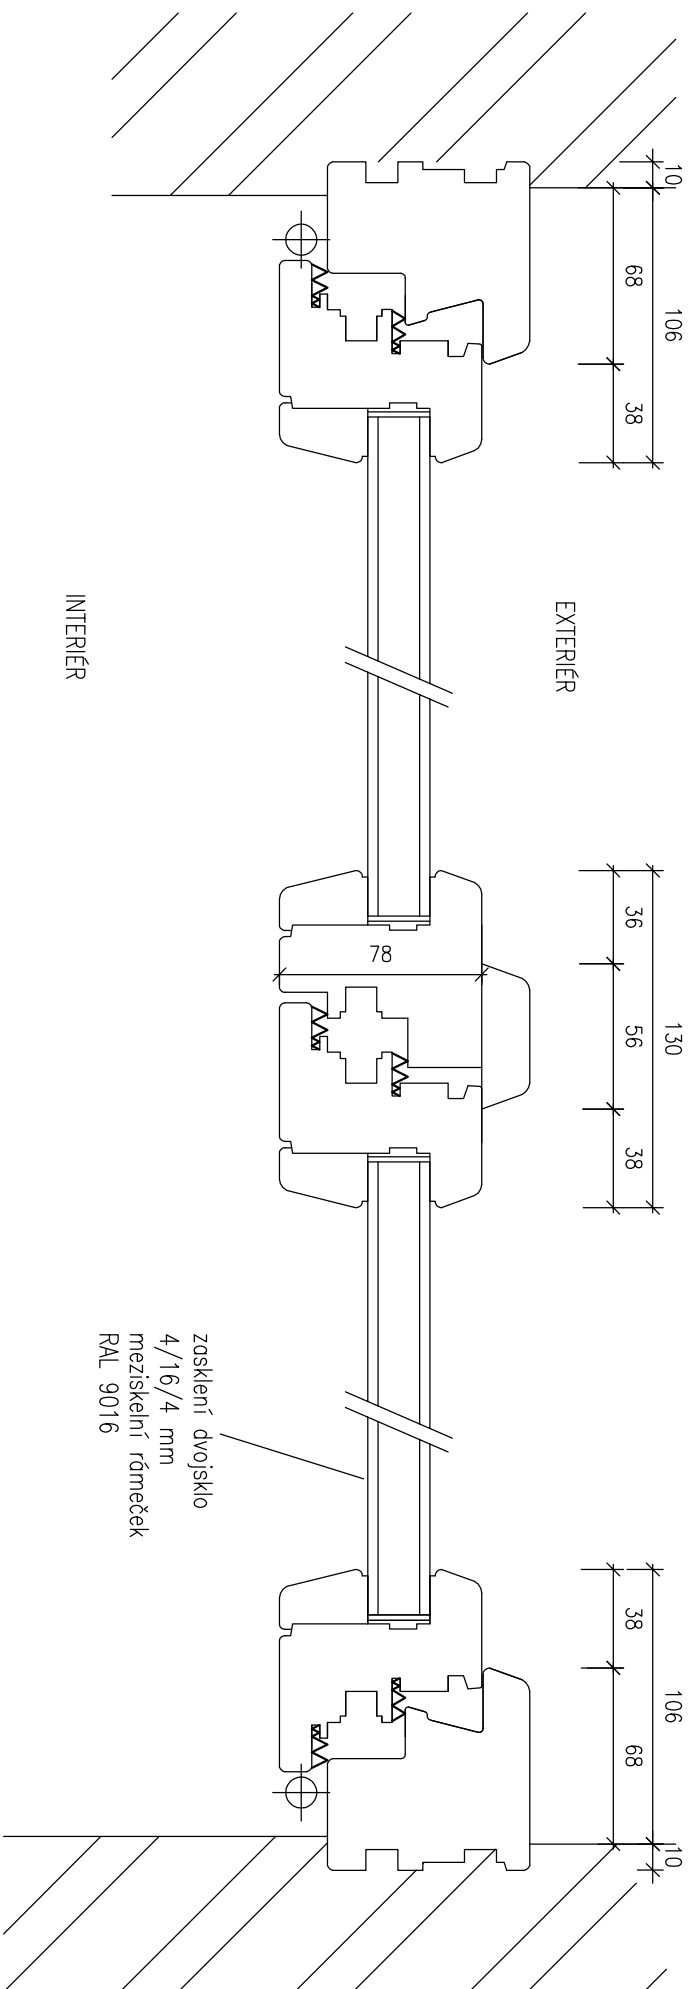

Okno EURO IV 78

Okno O/21 – navrhovaný stav
Vodorovný řez oknem
Výměna obvodových výplní
DPS Jevišovice
Jevišovice 104, 671 53