


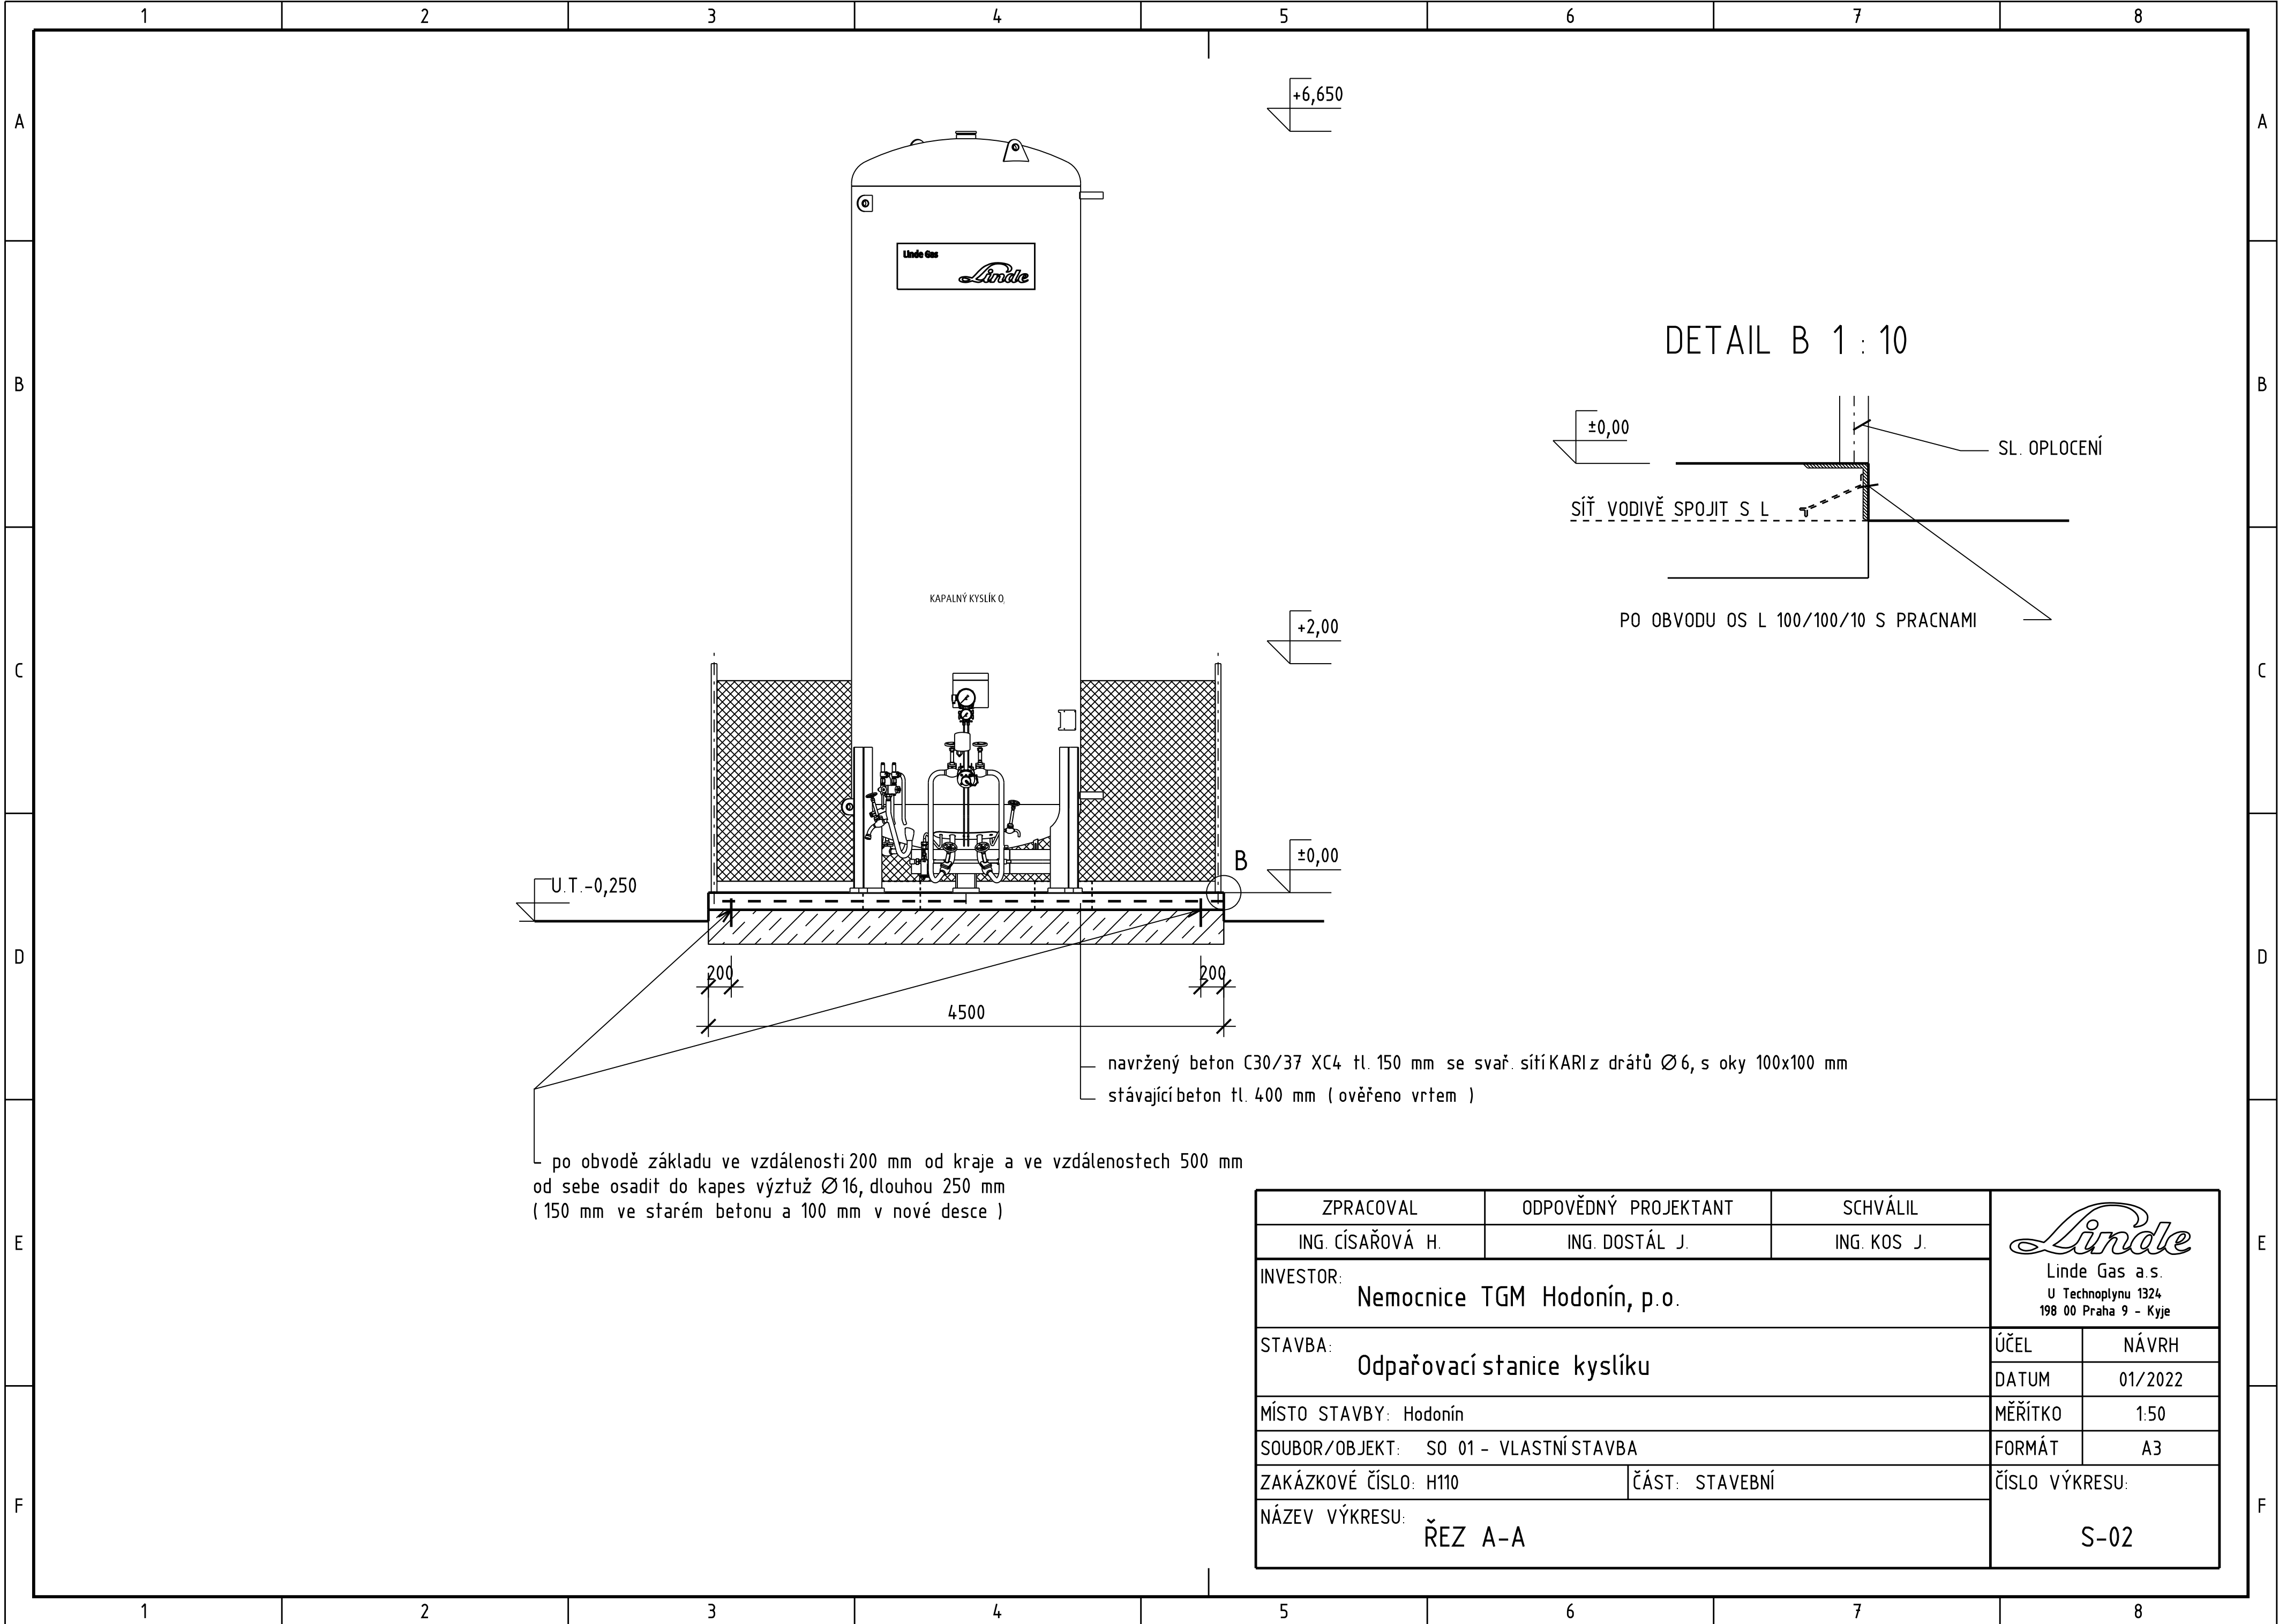

po obvodě základu ve vzdálenosti 200 mm od kraje a ve vzdálenostech 500 mm od sebe osadit do kapes výztuž Ø16, dlouhou 250 mm (150 mm ve starém betonu a 100 mm v nové desce)

- navržený beton C30/37 XC4 tl. 150 mm se svař. sítí KARI z drátů Ø6, s oky 100x100 mm
- stávající beton tl. 400 mm (ověřeno vrtem)

ZPRACOVAL	ODPOVĚDNÝ PROJEKTANT	SCHVÁLIL	Linde Linde Gas a.s. U Technoplynu 1324 198 00 Praha 9 - Kyje	
ING. CÍSAŘOVÁ H.	ING. DOSTÁL J.	ING. KOS J.		
INVESTOR: Nemocnice TGM Hodonín, p.o.			ÚČEL	NÁVRH
STAVBA: Odpařovací stanice kyslíku			DATUM	01/2022
MÍSTO STAVBY: Hodonín			MĚŘÍTKO	1:50
SOUBOR/OBJEKT: SO 01 - VLASTNÍ STAVBA			FORMÁT	A3
ZAKÁZKOVÉ ČÍSLO: H110		ČÁST: STAVEBNÍ	ČÍSLO VÝKRESU:	
NÁZEV VÝKRESU: ŘEZ A-A			S-02	