


NOVÝ STAV - PŮDORYS M1:50

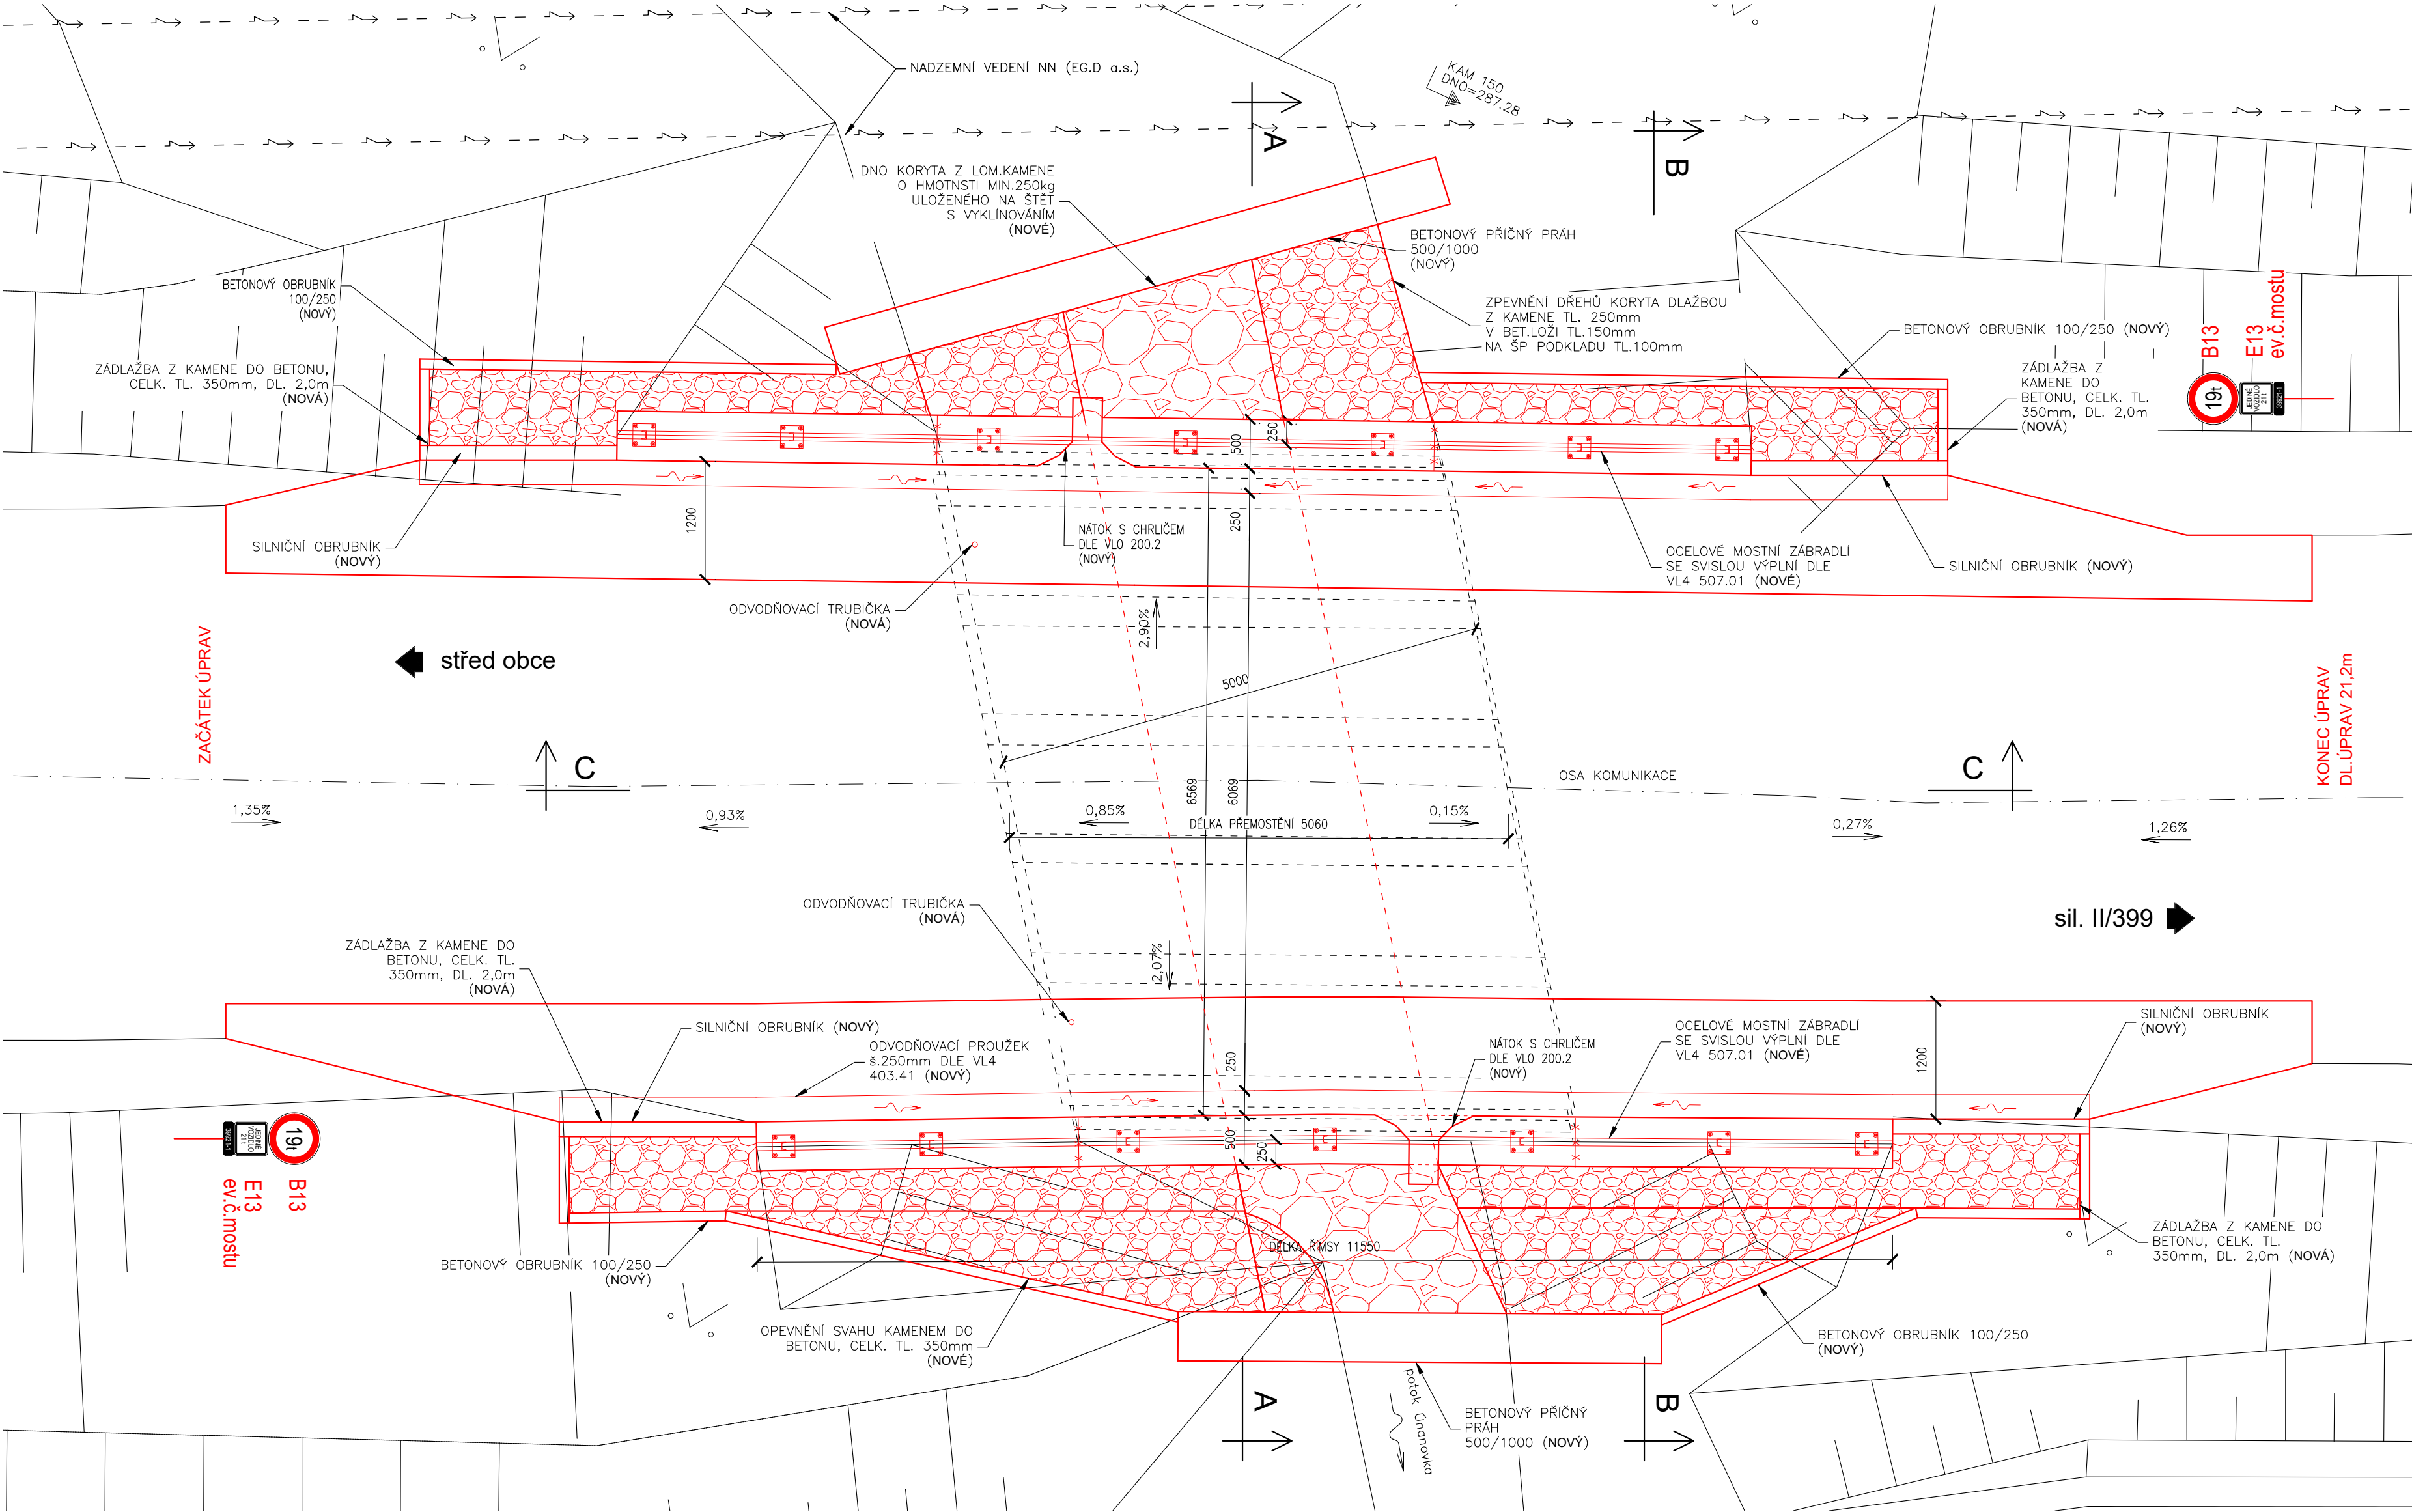

- V1 SKLADBA VOZOVKY
- ACO 11 S (MODIF.) TL. 50mm (ČSN EN 13108-1)
  - SPOJOVACÍ POSTŘÍK PS-EP 0,15-0,40 kg/m<sup>2</sup> (ČSN 73 6129)
  - ACL 22S (MODIF.) TL. 80mm (ČSN EN 13108-1)
  - POSTŘÍK INFILTRAČNÍ IP 0,60-1,50 kg/m<sup>2</sup> (ČSN 73 6129)
  - MEZEROVITÝ BETON MIN. TL. 250mm

BETONY DLE ČSN EN 206+A2

STÁVAJÍCÍ ŽB MONOL. ŘÍMSY NEOVĚŘENO

STÁVAJÍCÍ ŽB MONOL. TRÁMY NOSNÉ KONSTRUKCE NEOVĚŘENO

STÁVAJÍCÍ BETONOVÉ ČÁSTI SPODNÍ STAVBY NEOVĚŘENO

PARAPETNÍ NOSNÍK/PŘIBETONÁVKA C30/37 - XD3, XF4

MONOLITICKÉ ŘÍMSY C30/37 - XD3, XF4

-BETONY JSOU OZNAČENY PODLE ČSN EN 206+A1 - BETON, SPECIFIKACE, VLASTNOSTI, VÝROBA A SHODA (73 2403)

Souřadnicový systém: S-JTSK

Výškový systém: Bpv

ROAD-TRAFFIC s.r.o.  
Husova 220  
742 83 Klimkovice  
Česká republika

ID schránky: ykpas86  
IČ: 099 73 338  
DIČ: CZ09973338  
email: info@road-traffic.cz  
www.road-traffic.cz

Správa a údržba silnic Jihomoravského kraje  
příspěvková organizace kraje  
oblast Zápád  
Kotkova 3725/24  
669 02 Znojmo

ID schránky: k3n58e7  
IČ: 709 32 581  
Demall: zapad@susjmk.cz  
www.susjmk.cz

HLAVNÍ INŽENÝR PROJEKTU	Ing. Kristýna Klajmonová, Ph.D.	JEDNATEL SPOLEČNOSTI	doc. Ing. Jan PETRŮ, Ph.D.
ZODPOVĚDNÝ PROJEKTANT	VYPRACOVAL	KONTROLOVAL	
Ing. Kristýna Klajmonová, Ph.D.	Ing. Kristýna Klajmonová, Ph.D.	Ing. Michal Kostelecký	
KRAJ: JIHMORAVSKÝ	POVĚŘENÝ OÚ: ZNOJMO	OBEC: ÚNANOV	
NÁZEV AKCE:		ČÍSLO ZAKÁZKY	22-001
MOSTNÍ OBJEKT III/39921-1 ÚNANOV		STUPEŇ	TP
		DATUM	BŘEZEN 2022
STAVEBNÍ OBJEKT:		FORMÁT	8 A4 (840x594)
Most ev.č.39921-1		MĚŘÍTKO	1:50
PŘÍLOHA:		ČÁST:	ČÍSLO PŘÍLOHY:
Nový stav - Půdorys			06.1