
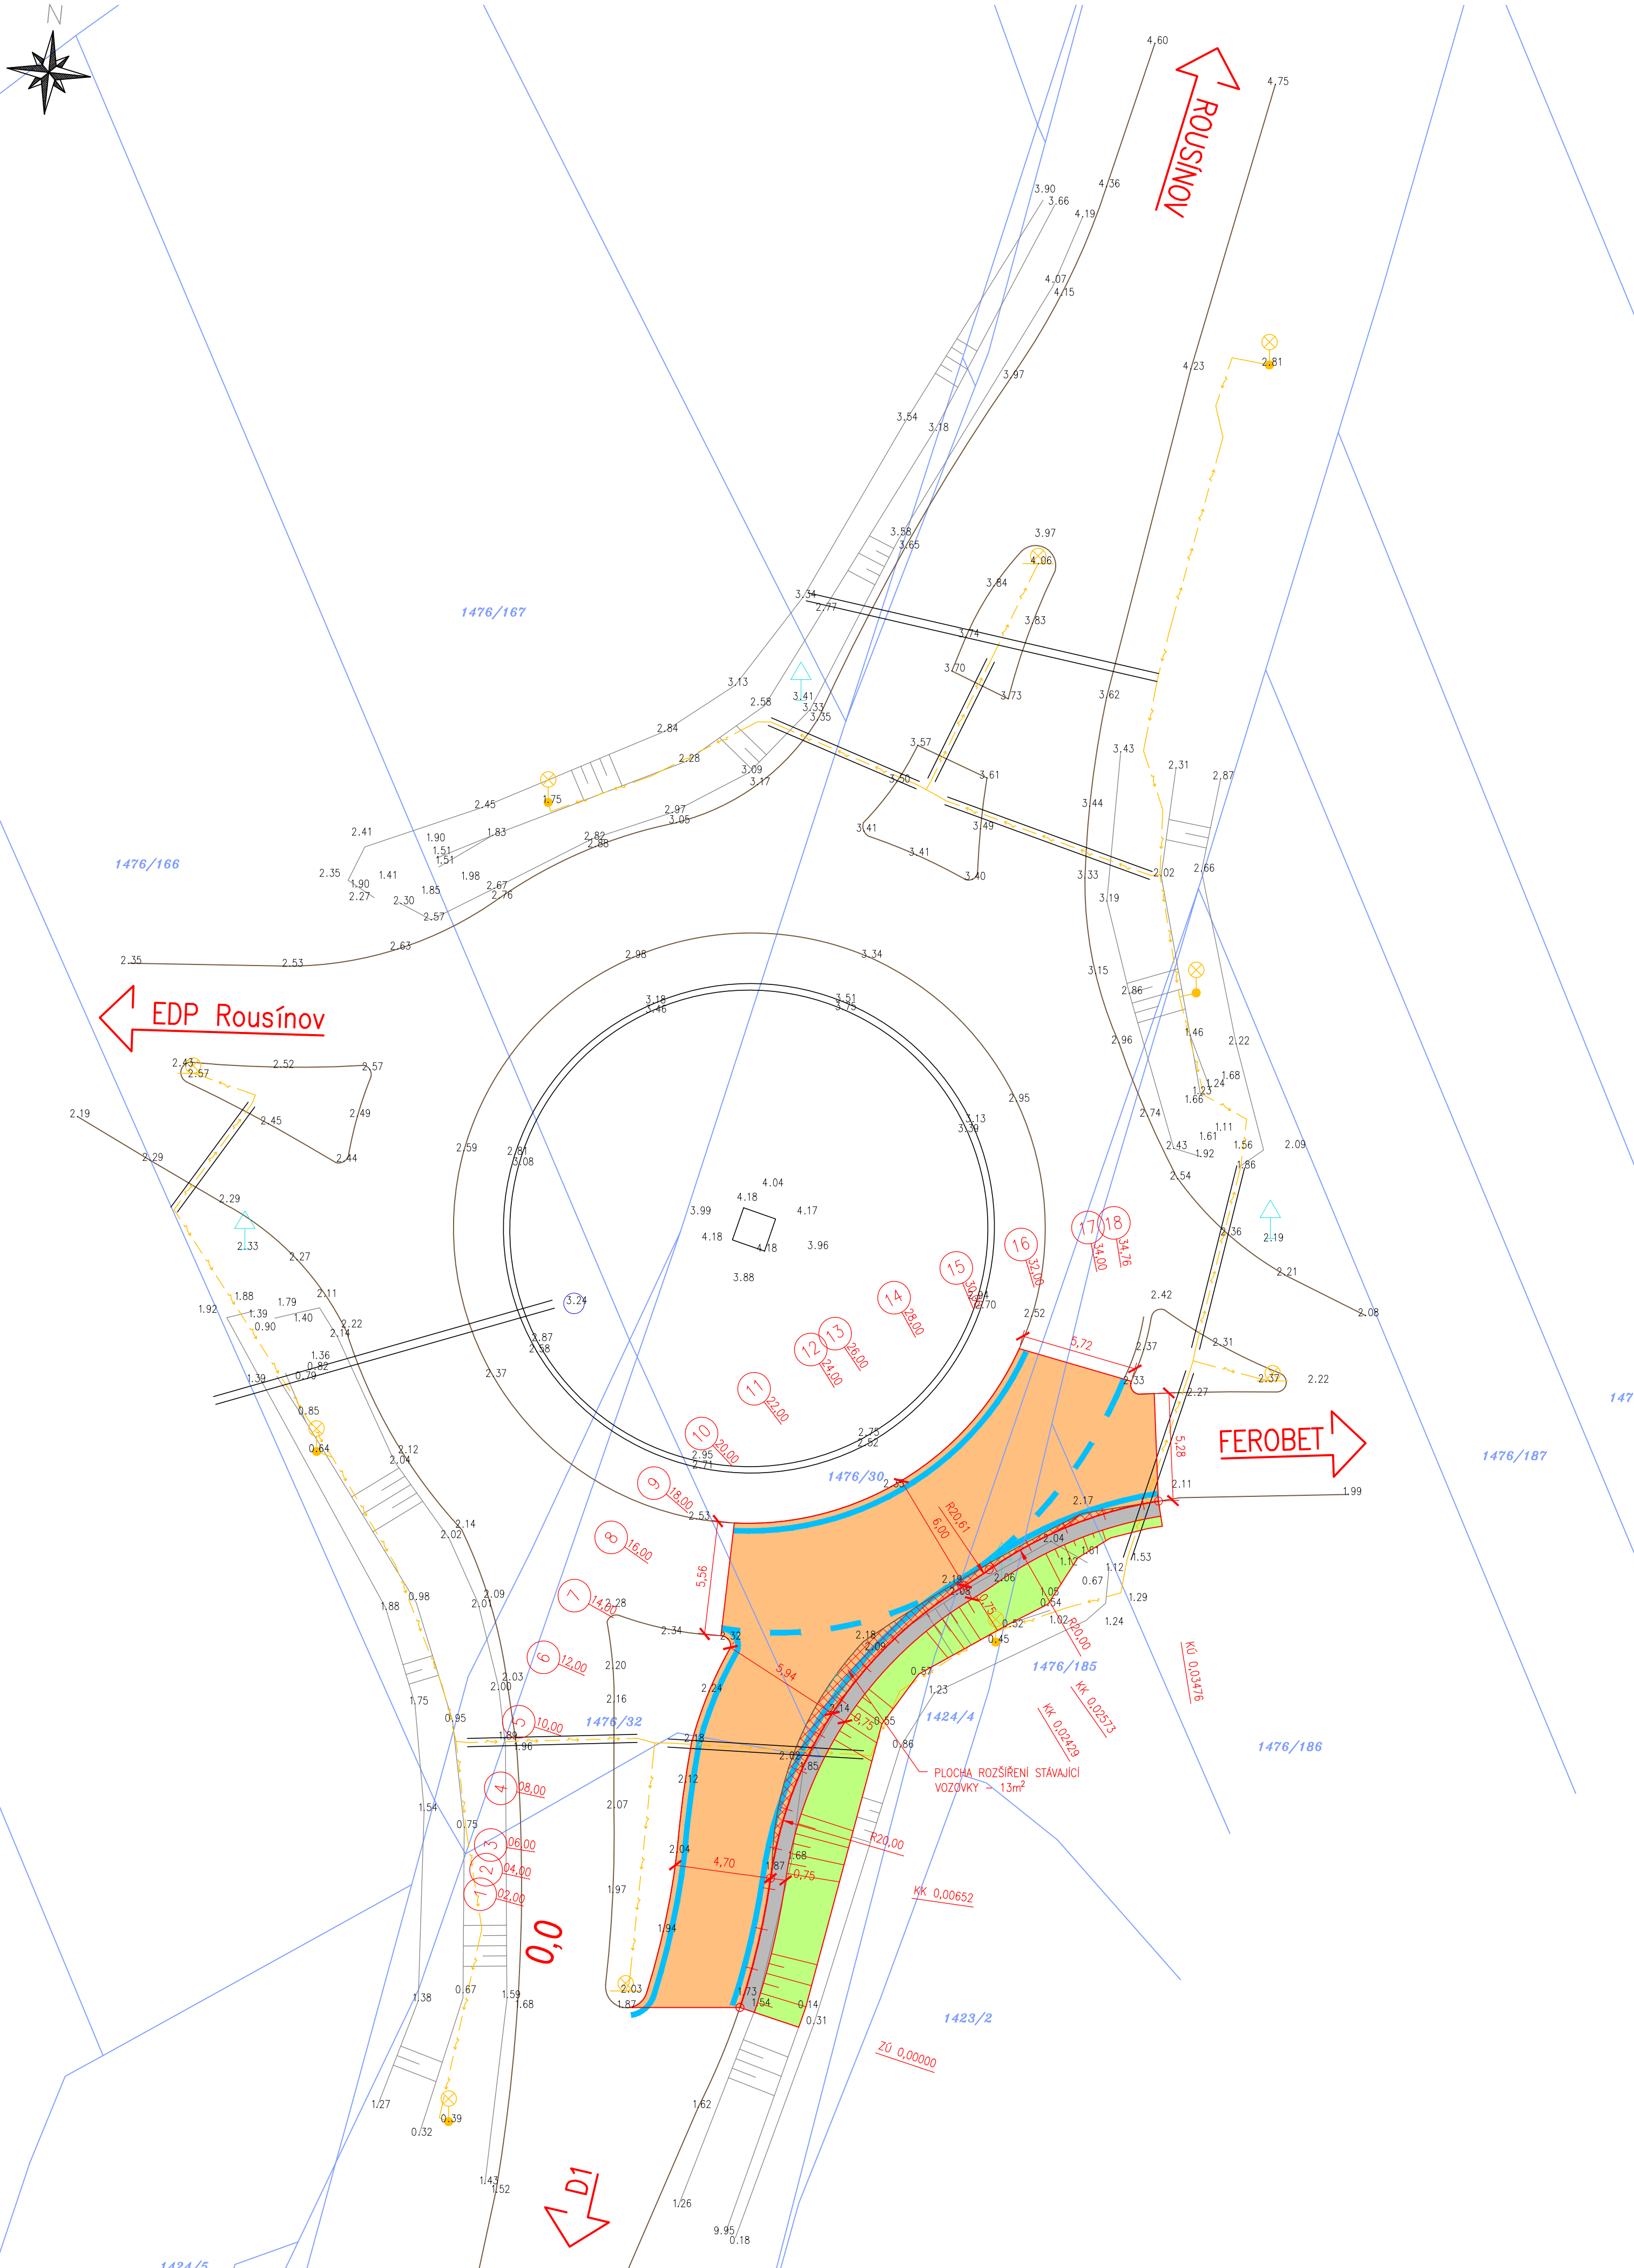


KOORDINAČNÍ SITUACE
M 1:200

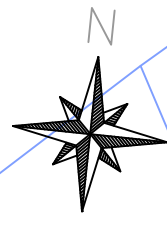

LEGENDA:

- STÁVAJÍCÍ PONECHANÉ STAVBY (BUDOVY, MOSTY, ZDI, PROPUSTKY, ...)
- STÁVAJÍCÍ PONECHANÉ OPLOČENÍ A ZDI (DRÁTĚNÉ, ZDĚNÉ, DŘEVĚNÉ)
- STÁVAJÍCÍ SVODIDLA
- STÁVAJÍCÍ ZPEVNĚNÉ PLOCHY (VOZOVKY, CHODNÍKY, DLÁŽDĚNÉ KORYTA, ...)
- STÁVAJÍCÍ SVAHY
- STÁVAJÍCÍ SOLITÉRNÍ STROMY S PRŮMĚREM KMENU
- STÁVAJÍCÍ PLOŠNÉ SKUPINY STROMŮ A KEŘŮ
- REKONSTRUOVANÉ STAVBY (KOMUNIKACE, MOSTY, ZDI, PROPUSTKY, ...)
- NOVÉ SVODIDLA
- NOVÉ PLOTY
- NOVÉ ZEMNÍ TĚLESO
- NOVÁ VOZOVKA – ASFALTOVÝ BETON – 250m²
- ROZŠÍŘENÍ VOZOVKY – KOMPLETNÍ KONSTRUKCE – 13m²
- NEZPEVNĚNÁ KRAJNICE
- ZELEŇ
- VODOROVNÉ DOPRAVNÍ ZNAČENÍ

LEGENDA KATASTRU:

- HRANICE KATASTRÁLNÍCH ÚZEMÍ
- HRANICE PARCELY KATASTRU NEMOVITOSTÍ
- 764/1 ČÍSLO PARCELY KATASTRU NEMOVITOSTÍ

LEGENDA STÁVAJÍCÍCH INŽENÝRSKÝCH SÍTÍ:

- VEŘEJNÉ OSVĚTLENÍ

PROJEKTANT	KONTROLA	ZODP. PROJEKTANT	Ing. Michal Harašta	
Ing. Michal Harašta	Ing. Michal Harašta	Ing. Michal Harašta	SPC K/50	
INVESTOR: SÚSJM, Žerotínovo nám. 449/3, 602 00 Brno			794 01 Krmov	
KRAJ: Jihomoravský			IČO: 03191877	
KATASTR. ÚZEMÍ: Rousínov				
STAVBA:			FORMÁT	6x44
OKRUŽNÍ KŘÍŽOVATKA NA SILNICI III/0476 ROUSÍNOV			DATUM	01/2021
			ZAKÁZKA ČÍSLO	MH 02/21
OBSAH:			STUPEŇ	PDPS
			MĚŘÍTKO	ČÍSLO VÝKRESU
KOORDINAČNÍ SITUACE			1:200	01