


KOORDINAČNÍ SITUACE M1:100

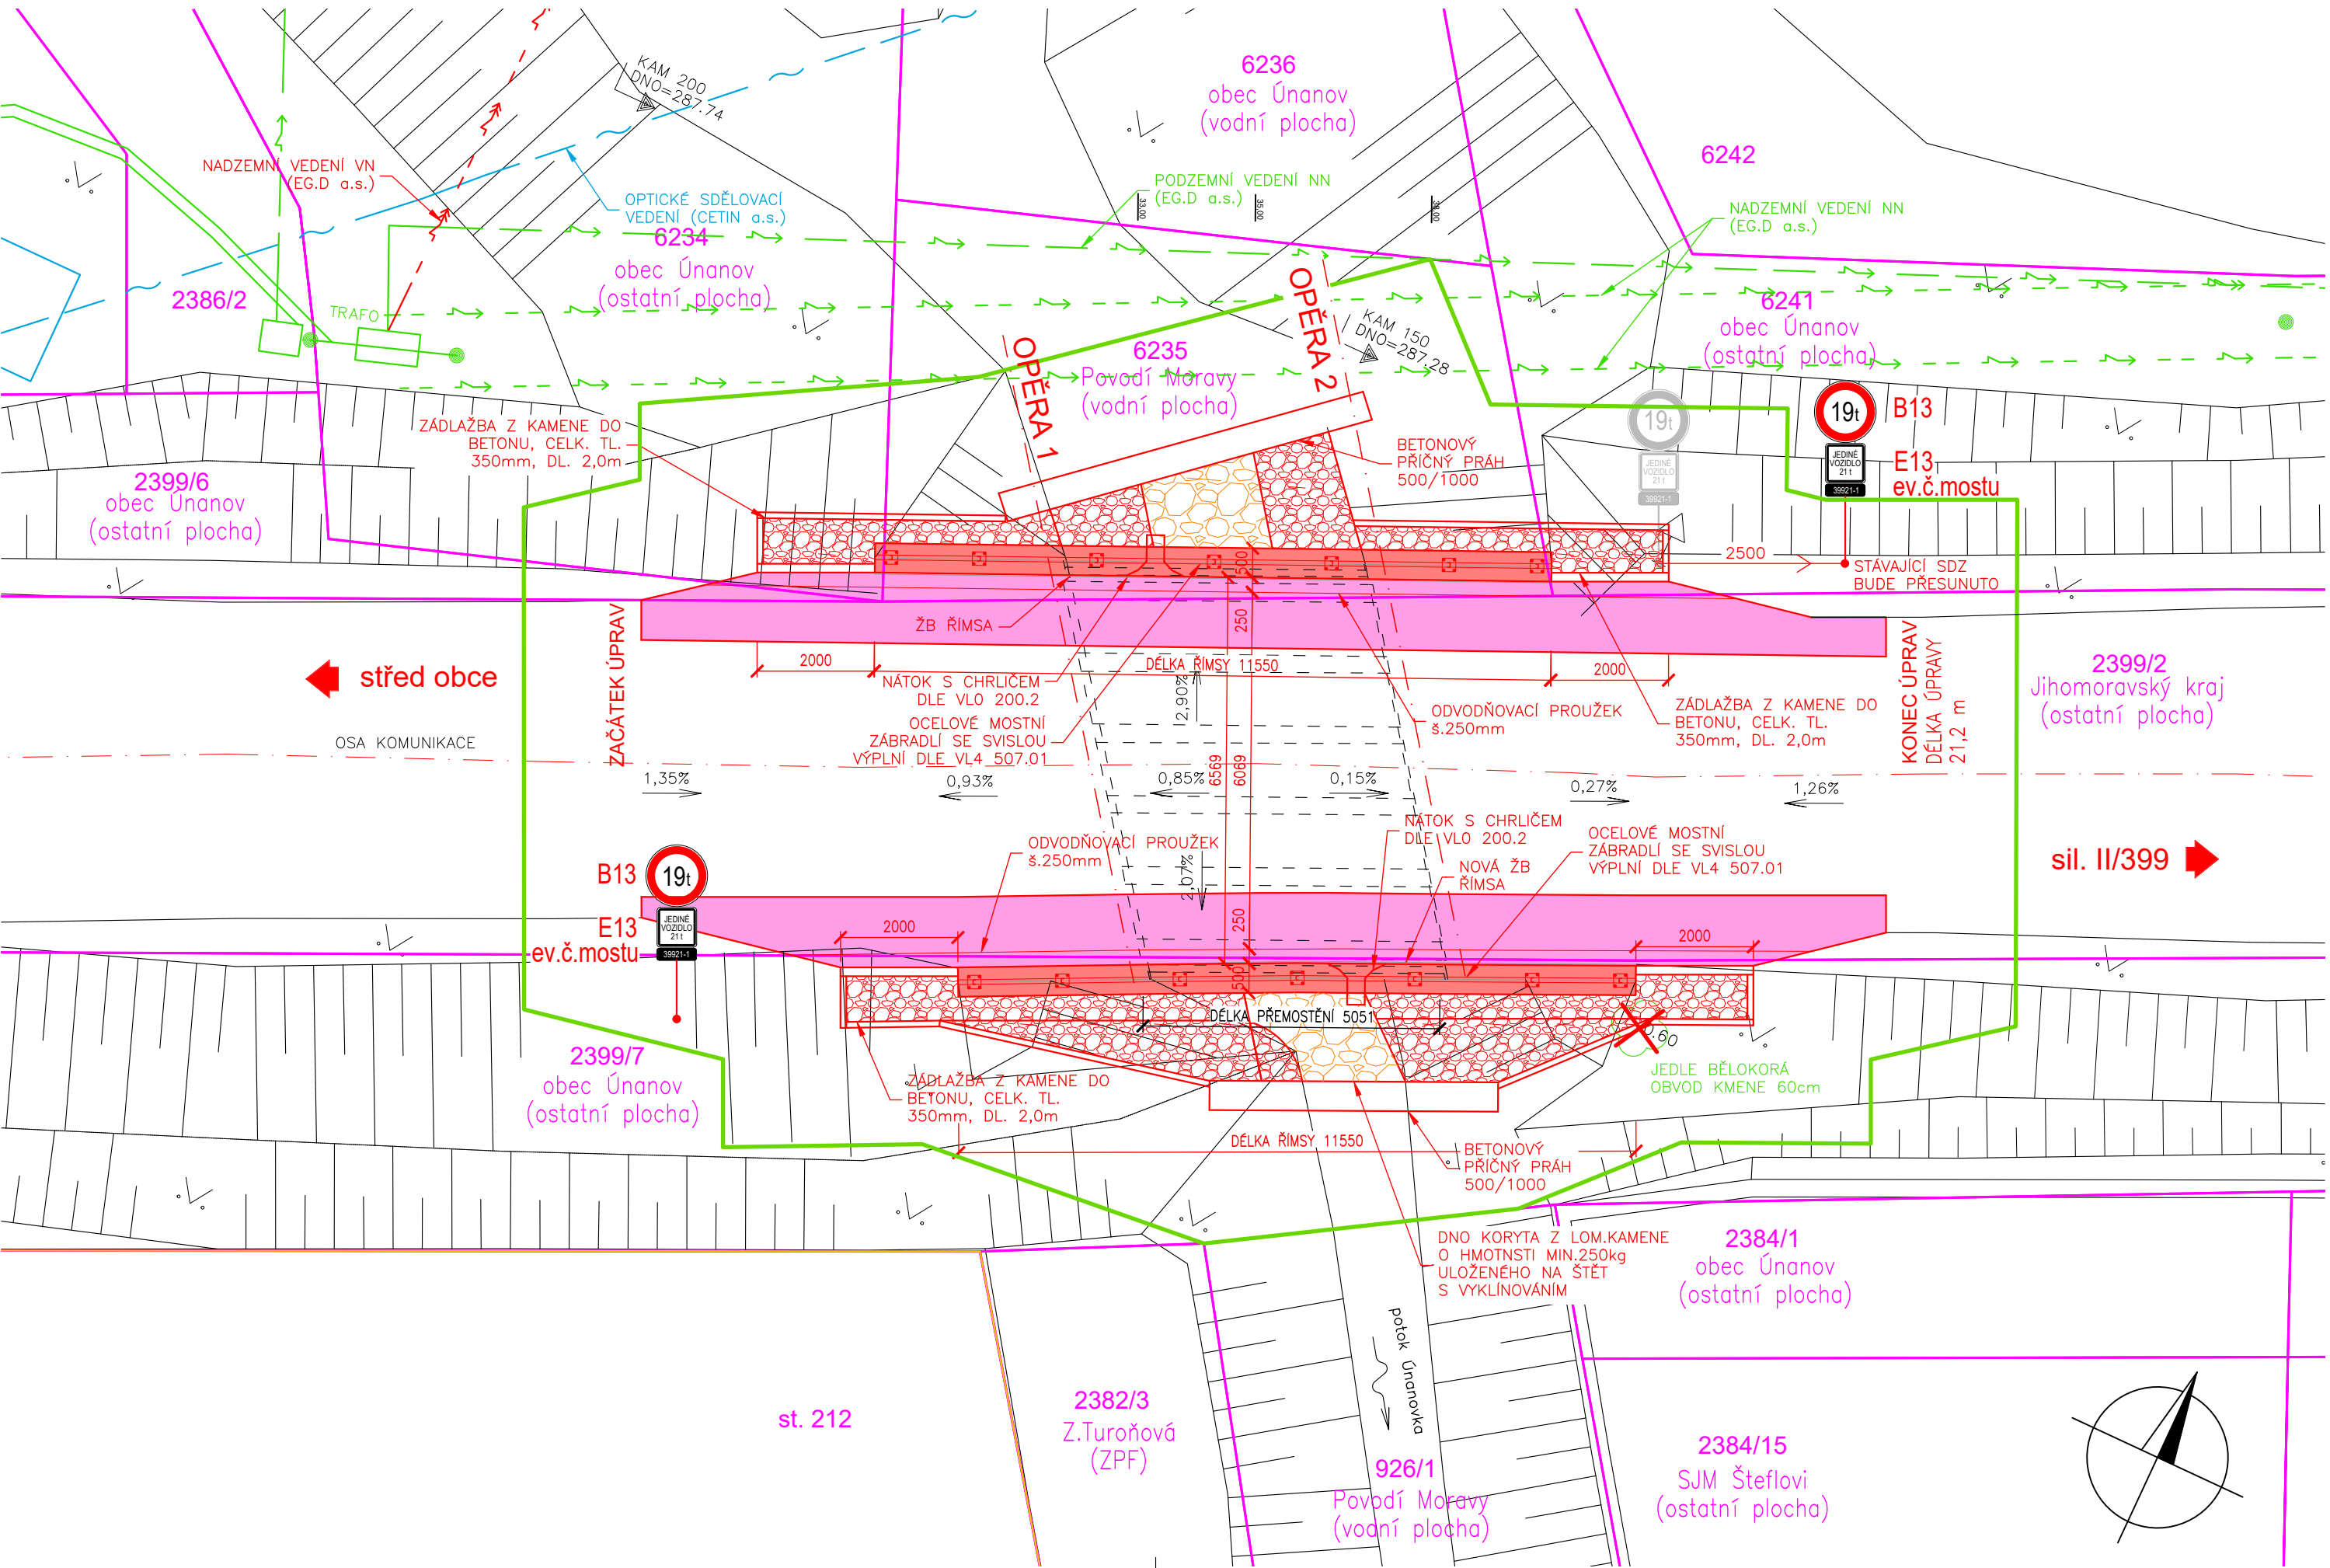

LEGENDA:

KATASTR

- HRANICE PARCEL
- HRANICE BUDOV
- DOČASNÝ ZÁBOR

STÁVAJÍCÍ INŽENÝRSKÉ SÍTE

- OPTICKÉ SDĚLOVACÍ VEDENÍ (CETIN a.s.)
- NADZEMNÍ VEDENÍ VN (EG.D a.s.)
- NADZEMNÍ VEDENÍ NN (EG.D a.s.)
- PODZEMNÍ VEDENÍ NN (EG.D a.s.)
- SLOUP NADZEMNÍHO VEDENÍ

SITUACE

- STÁVAJÍCÍ STAV / TERÉN
- NOVÉ SILNIČNÍ ŘEŠENÍ, MOSTNÍ A POZEM. OBJ.
- MOSTNÍ OBJEKT/BETONOVÉ ŘÍMSY
- SILNIČNÍ KOMUNIKACE/ÚPRAVA VOZOVKY
- ÚPRAVA KAMENNOU DLAŽBOU DO BETONU
- ÚPRAVA KAMENNOU ROVNANINOU
- STROM
- KÁCENÍ MIMOLESNÍ ZELENĚ

Souřadnicový systém: S-JTSK
Výškový systém: Bpv

ROAD-TRAFFIC		ROAD-TRAFFIC s.r.o. Husova 220 742 83 Klimkovice Česká republika		ID schránky: ykpas86 IČ: 099 73 338 DIČ: CZ09973338 email: info@road-traffic.cz www.road-traffic.cz
INVESTOR:		Správa a údržba silnic Jihomoravského kraje příspěvková organizace kraje oblast Západ Kotkova 3725/24 669 02 Znojmo		ID schránky: k3n58e7 IČ: 709 32 581 Email: zapad@susjmk.cz www.susjmk.cz
HLAVNÍ INŽENÝR PROJEKTU		Ing. Kristýna Klajmonová, Ph.D.		JEDNATEL SPOLEČNOSTI doc. Ing. Jan PETRŮ, Ph.D.
ZODPOVĚDNÝ PROJEKTANT		VYPRACOVAL		KONTROLOVAL
Ing. Kristýna Klajmonová, Ph.D		Ing. Kristýna Klajmonová, Ph.D		Ing. Michal Kostecký
KRAJ: JIHMORAVSKÝ		POVĚŘENÝ OÚ: ZNOJMO		OBEC: ÚNANOV
NÁZEV AKCE:		ČÍSLO ZAKÁZKY		22-001
MOSTNÍ OBJEKT III/39921-1 ÚNANOV		STUPEŇ		TP
		DATUM		BŘEZEN 2022
		FORMÁT		4 A4 (840x297)
STAVEBNÍ OBJEKT:		MĚŘÍTKO		1:100
Most ev.č. 39921-1		ČÁST:		ČÍSLO PŘÍLOHY:
PŘÍLOHA:		Koordinační situace		03

DOKUMENTACI LZE UŽÍVAT POUZE VE SMYSLU PŘÍSLUŠNÉ SMLUVY O DÍLO. VÝKRES ČI JEHO ČÁST, MUŽE BYT KOPÍROVÁN NEBO JINÝM ZPŮSOBEM ROZŠÍŘOVÁN POUZE PO PŘEDCHOZÍM SOUHLASU ROAD-TRAFFIC s.r.o.