


ZÁPADNÍ POHLED

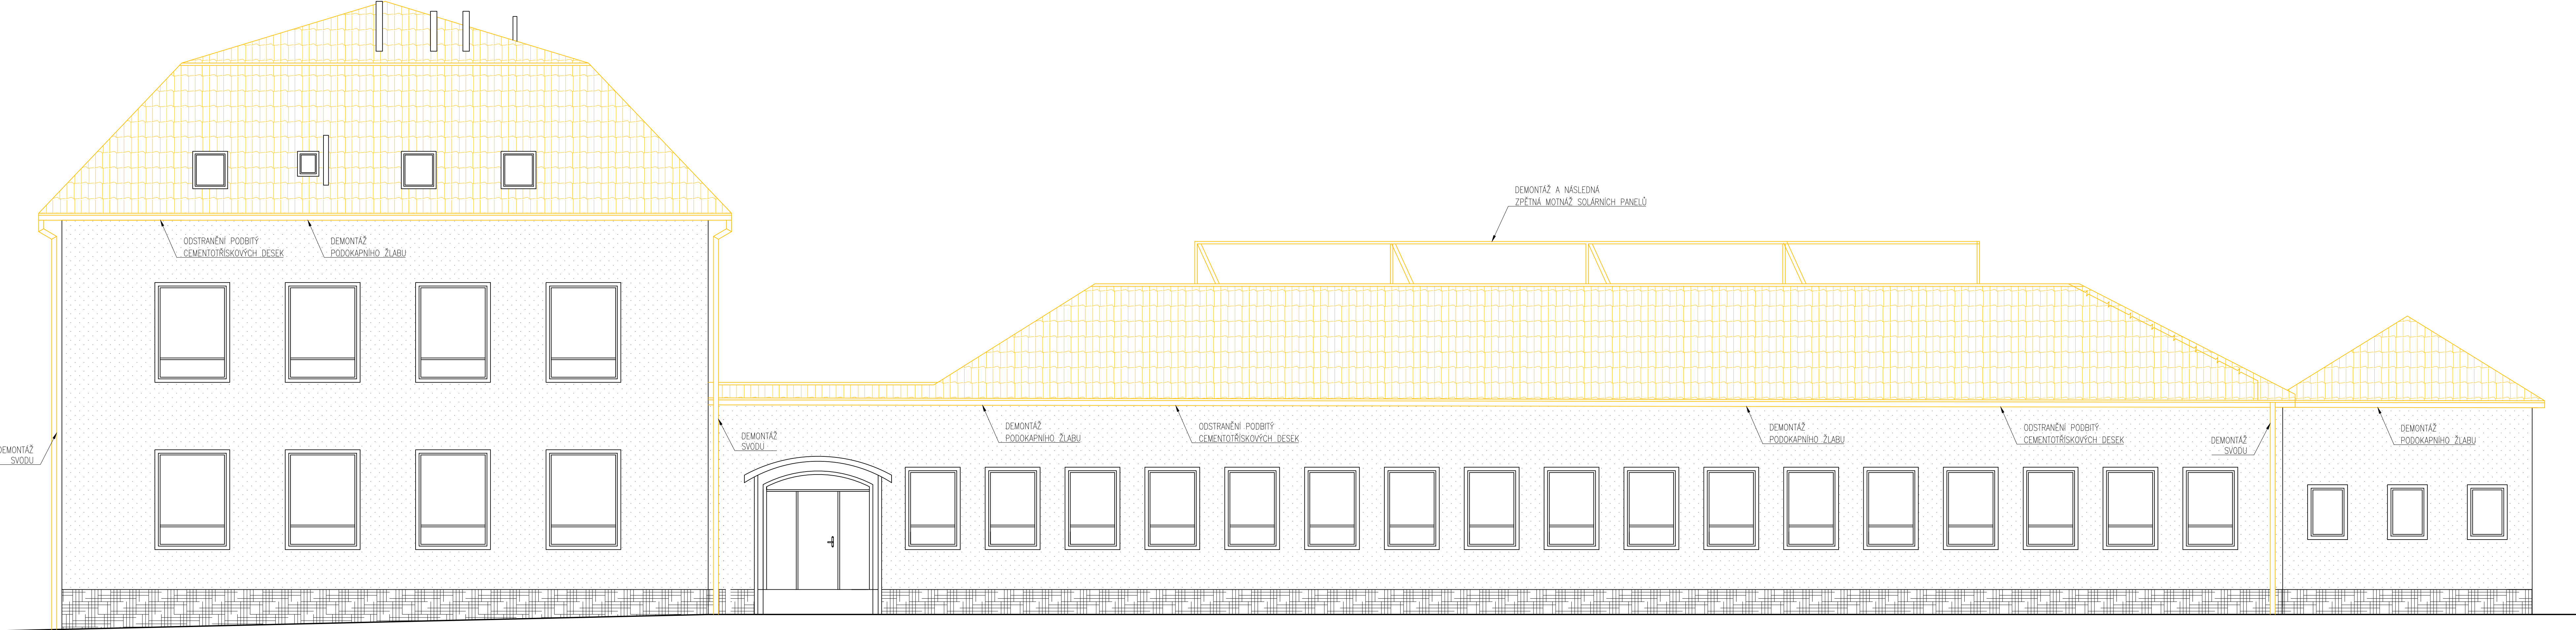

POZNÁMKA

- BUDE ODSTRANĚNA STÁVAJÍCÍ KRYTINA (STŘEŠNÍ ŠINDEL)
- BUDE ODSTRANĚNO STÁVAJÍCÍ OPLECHOVÁNÍ, OKAPY A SVODY
- BLESKOSVODNÁ SOUSTAVA BUDE DEMONTOVÁNA A PO POLOŽENÍ NOVÉ KRYTINY ZPÁTKY OSAŽENA
- BUDE PROVEDENA DEMONTÁŽ ŘÍMSY Z CEMENTO–TRÍSKOVÝCH DESEK

LEGENDA MATERIÁLŮ



<div><div><div><div>www.hukoprojekt.cz</div><div>info@hukoprojekt.cz</div><div>tel.: +420 608 178 494</div><div>tel.: +420 775 662 832</div></div></div></div>		OTISK AUTORIZAČNÍHO RAZÍTKA:	
ZODPOVĚDNÝ PROJEKTANT:		VYPRACOVAL:	
Ing. Jaroslav Pezlar		Ing. Jan Kovář	
STAVEBNÍ ÚŘAD: Hustopeče		OBECNÍ ÚŘAD: Hustopeče	
INVESTOR: Jihomoravský kraj, Žerotínova náměstí 449/3, Veveří, 60200 Brno			
PROJEKT:		ZAKÁZKOVÉ ČÍSLO:	22025
Výměna střešní krytiny a okapů a rýn na budově školy – havárie		STUPEŇ A DRUH PROJEKTOVÉ DOKUMENTACE:	PŘÍKAZOVÝ
		PROVEDENÍ STAVBY	
STAVEBNÍ OBJEKT:		DATUM:	05/2022
ČÁST DOKUMENTACE:		FORMÁT:	6x44
VÝKRES:		MĚŘÍTKO:	VÝKRES Č.:
ZÁPADNÍ POHLED – BOURACÍ PRÁCE		1:50	D.05