


ZÁPADNÍ POHLED

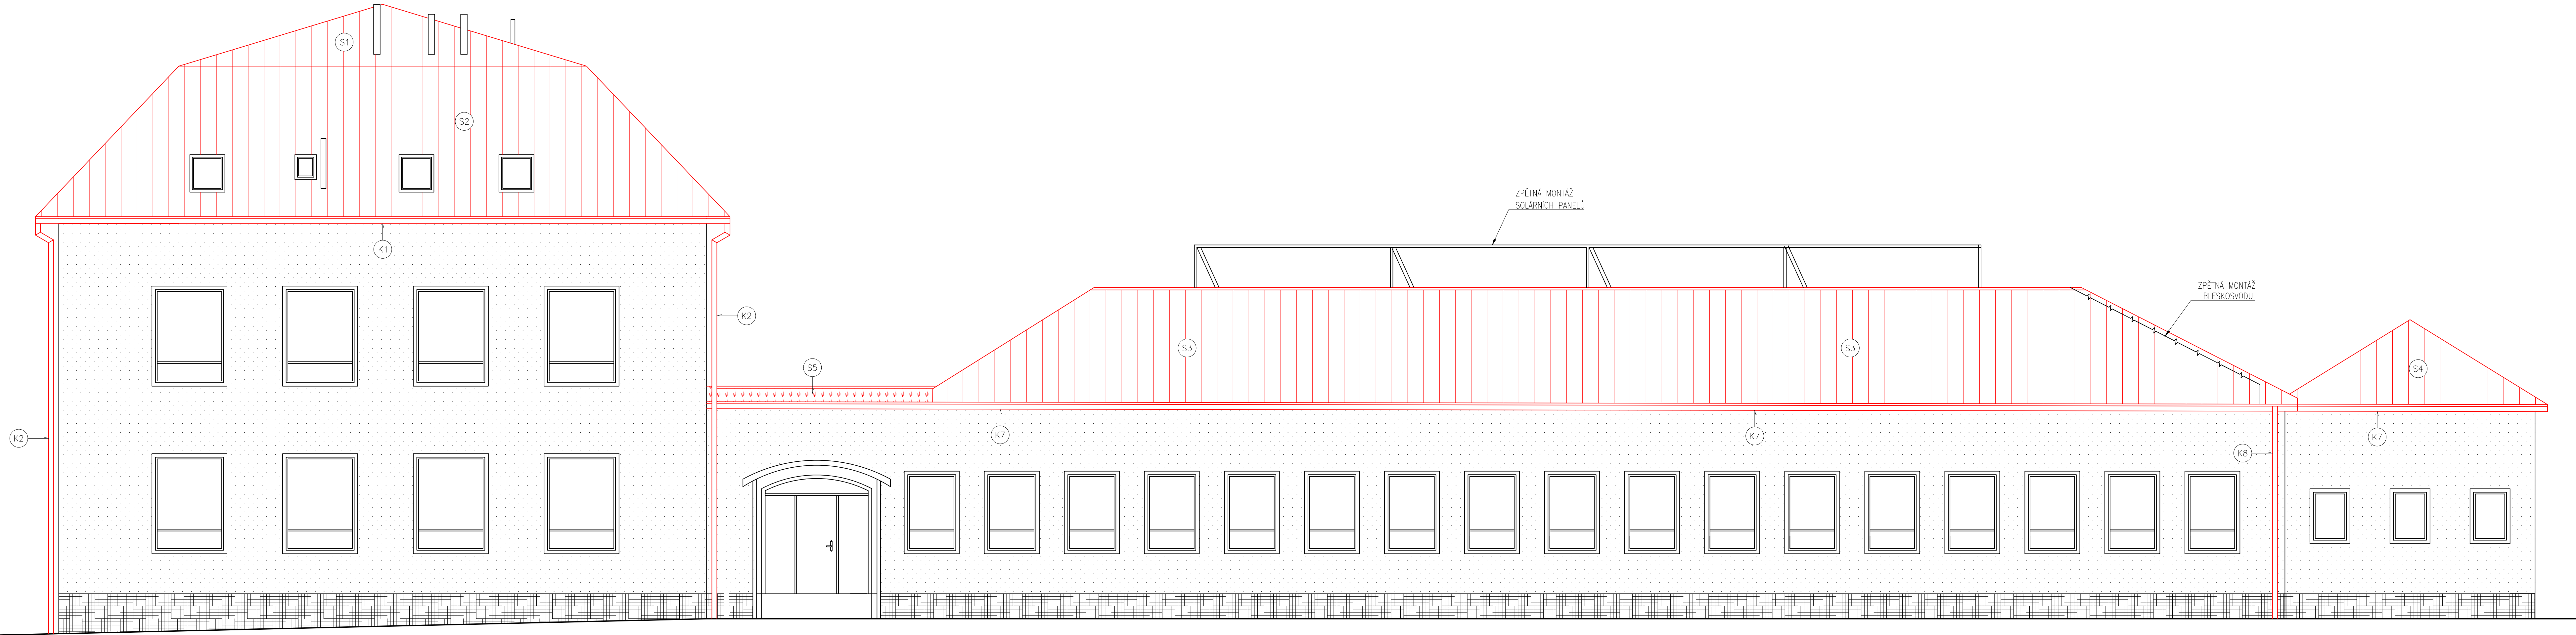

POZNÁMKA

- VEŠKERÝ STŘEŠNÍ PRVKY (OPLECHOVÁNÍ, SNĚHOVÝ ZACHYTÁVAČ...) BUDOU DODÁNY DODATELEM STŘEŠNÍ KRYTINY, POKUD MOŽNO V JEJICH VLASTNÍM SYSTÉMU
- BUDOU PROVEDENY NOVÉ SVODY, OKOPY A KLEMPÍŘSKÉ PRÁCE VIZ. VÝPIS PRVKŮ
- BLESKOSVODNÁ SOUSTAVA BUDE ZPĚT OSAZENÁ NA NOVOU STŘEŠNÍ KRYTINU
- PŘI VÝMĚNĚ STŘEŠNÍ KRYTINY BUDOU ZACHOVÁNA STÁVAJÍCÍ STŘEŠNÍ OKNA, KTERÁ BUDOU NOVĚ OPLECHOVÁNA
- PROSPUPY PŘES STŘEŠNÍ ROVINU (ODVĚTRÁNÍ KANALIZACE...) BUDOU ŘEŠENY SYSTÉMOVÝM PRVKEM
- BĚHEM PRACÍ NA STŘEŠE MUSÍ BÝT OKOLÍ STAVBY ZABEZPEČENO PROTI VSTUPU NEPOVOLANÝCH OSOB, PROSTOR MUSÍ BÝT VHDNÝM OPATŘENÍM ZABEZPEČEN PROTI PÁDU STAVEBNÍCH MATERIÁLŮ A PŘEDMĚTŮ
- STŘEŠNÍ ROVINA BUDE OPATŘENA PROTISNĚHOVÝMI ŽEBŘÍKY Z ŽÁROVÉ POZINK. OCELOVÉHO PLECHU POTAŽENÉHO PVC BARVOU
- MINIMÁLNÍ SKLON STŘEŠNÍCH ŽLABŮ 0,5%
- BUDE PROVEDENO NOVÉ PŮDBITÍ Z CEMENTO-VLÁKNITÝCH DESEK TL.10mm, KTERÉ BUDOU JEDNOSTRANNĚ PROBARVENY V BARVĚ FASÁDY
- PO DEMONTÁŽI ASFALTOVÝCH ŠINDELŮ BUDE PROVEDENA REVIZE STÁVAJÍCÍHO BEDNĚNÍ A PROVEDENA JEHO VÝMĚNA PŘEDPOKLAD CCA 30%

LEGENDA MATERIÁLŮ

NOVÁ FALCOVANÁ STŘEŠNÍ KRYTINA

NOVÁ KRYTINA Z mPVC

<div><div><div><div><div></div><div></div></div><div><div><div></div><div>HUKO</div><div>projekt</div></div></div><div><div><div>www.hukoprojekt.cz info@hukoprojekt.cz tel.: +420 608 178 494 tel.: +420 775 662 832</div></div></div></div></div></div>		OTISK AUTORIZAČNÍHO RAZÍTKA:	
ZODPOVĚDNÝ PROJEKTANT:	VYPRACOVAL:		
Ing. Jaroslav Pezlar	Ing. Jan Kovář		
STAVEBNÍ ÚŘAD: Hustopeče	OBECNÍ ÚŘAD: Hustopeče		
INVESTOR: Jihomoravský kraj, Žerotínova náměstí 449/3, Veveří, 60200 Brno			
PROJEKT:		ZAKÁZKOVÉ ČÍSLO:	22025
Výměna střešní krytiny a okapů a rýn na budově školy – havárie		STUPEŇ A DRUH PROJEKTOVÉ DOKUMENTACE:	PROVEDENÍ STAVBY
		PARÉ Č.:	
STAVEBNÍ OBJEKT:		DATUM:	05/2022
ČÁST DOKUMENTACE:		FORMÁT:	6x44
VÝKRES:		MĚŘÍTKO:	VÝKRES Č.:
ZÁPADNÍ POHLED – NOVÝ STAV		1:50	D.11