


SEVERNÍ POHLED

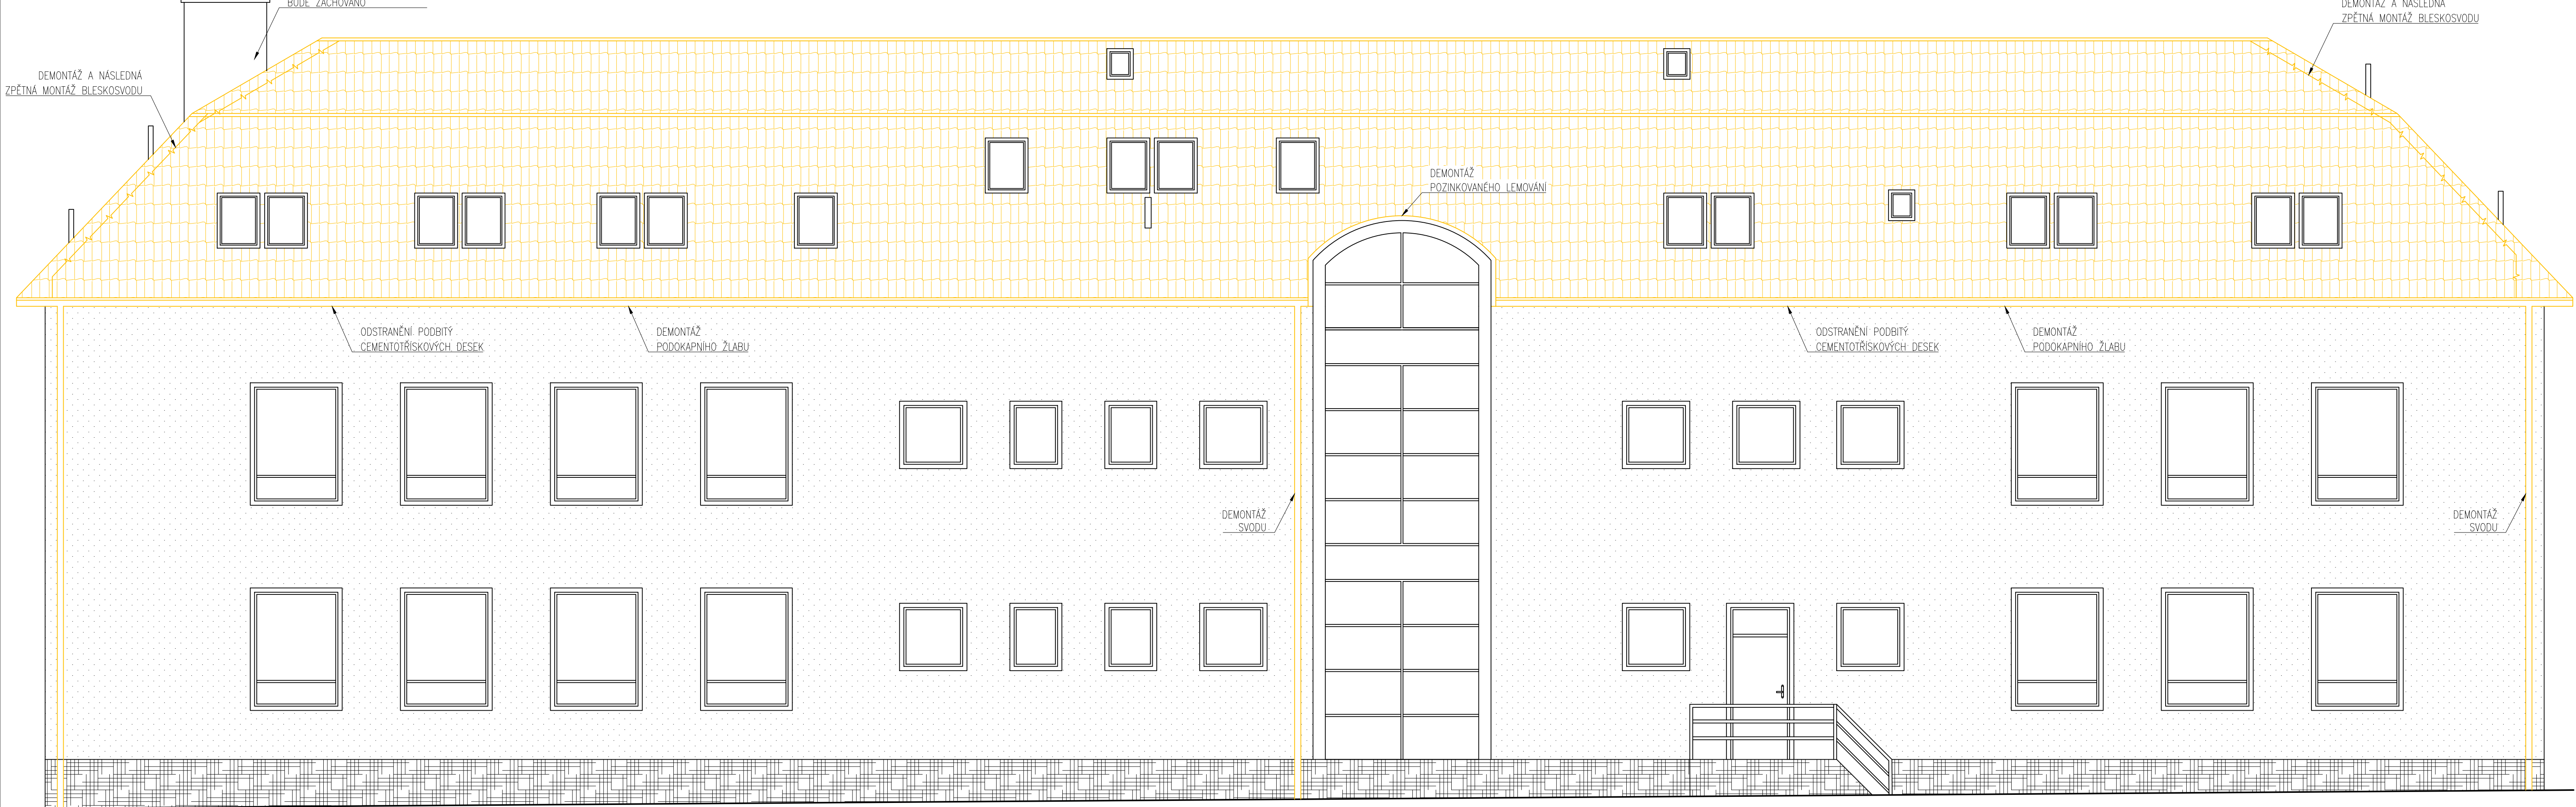


POZNÁMKA

- BUDE ODSTRANĚNA STÁVAJÍCÍ KRYTINA (STŘEŠNÍ ŠINDEL)
- BUDE ODSTRANĚNO STÁVAJÍCÍ OPLECHOVÁNÍ, OKAPY A SVODY
- BLESKOSVODNÁ SOUSTAVA BUDE DEMONTOVÁNA A PO POLOŽENÍ NOVÉ KRYTINY ZPĚTKY OSÁZENA
- BUDE PROVEDENA DEMONTÁŽ ŘÍMSY Z CEMENTO-TŘÍSKOVÝCH DESEK

LEGENDA MATERIÁLŮ



 <div><b>www.hukoprojekt.cz</b> info@hukoprojekt.cz tel.: +420 608 178 494 tel.: +420 775 662 832</div>		OTISK AUTORIZAČNÍHO RAZÍTKA:	
ZODPOVĚDNÝ PROJEKTANT:	VYPRACOVAL:		
Ing. Jaroslav Pezlar	Ing. Jan Kovář		
STAVEBNÍ ÚŘAD: Hustopeče	OBECNÍ ÚŘAD: Hustopeče		
INVESTOR: Jihomoravský kraj, Žerotínovo náměstí 449/3, Veveří, 60200 Brno		ZAKÁZKOVÉ ČÍSLO:	22025
PROJEKT:		STUPEŇ A DRUH PROJEKTOVÉ DOKUMENTACE:	PARÉ Č.
Výměna střešní krytiny a okapů a rýn na budově školy – havárie		PROVEDENÍ STAVBY	
STAVEBNÍ OBJEKT:		DATUM:	05/2022
ČÁST DOKUMENTACE:		FORMÁT:	5x4
VÝKRES:		MĚŘÍTKO:	VÝKRES Č.:
SEVERNÍ POHLED – BOURACÍ PRÁCE		1:50	D.04