


Podružný rozvaděč R1

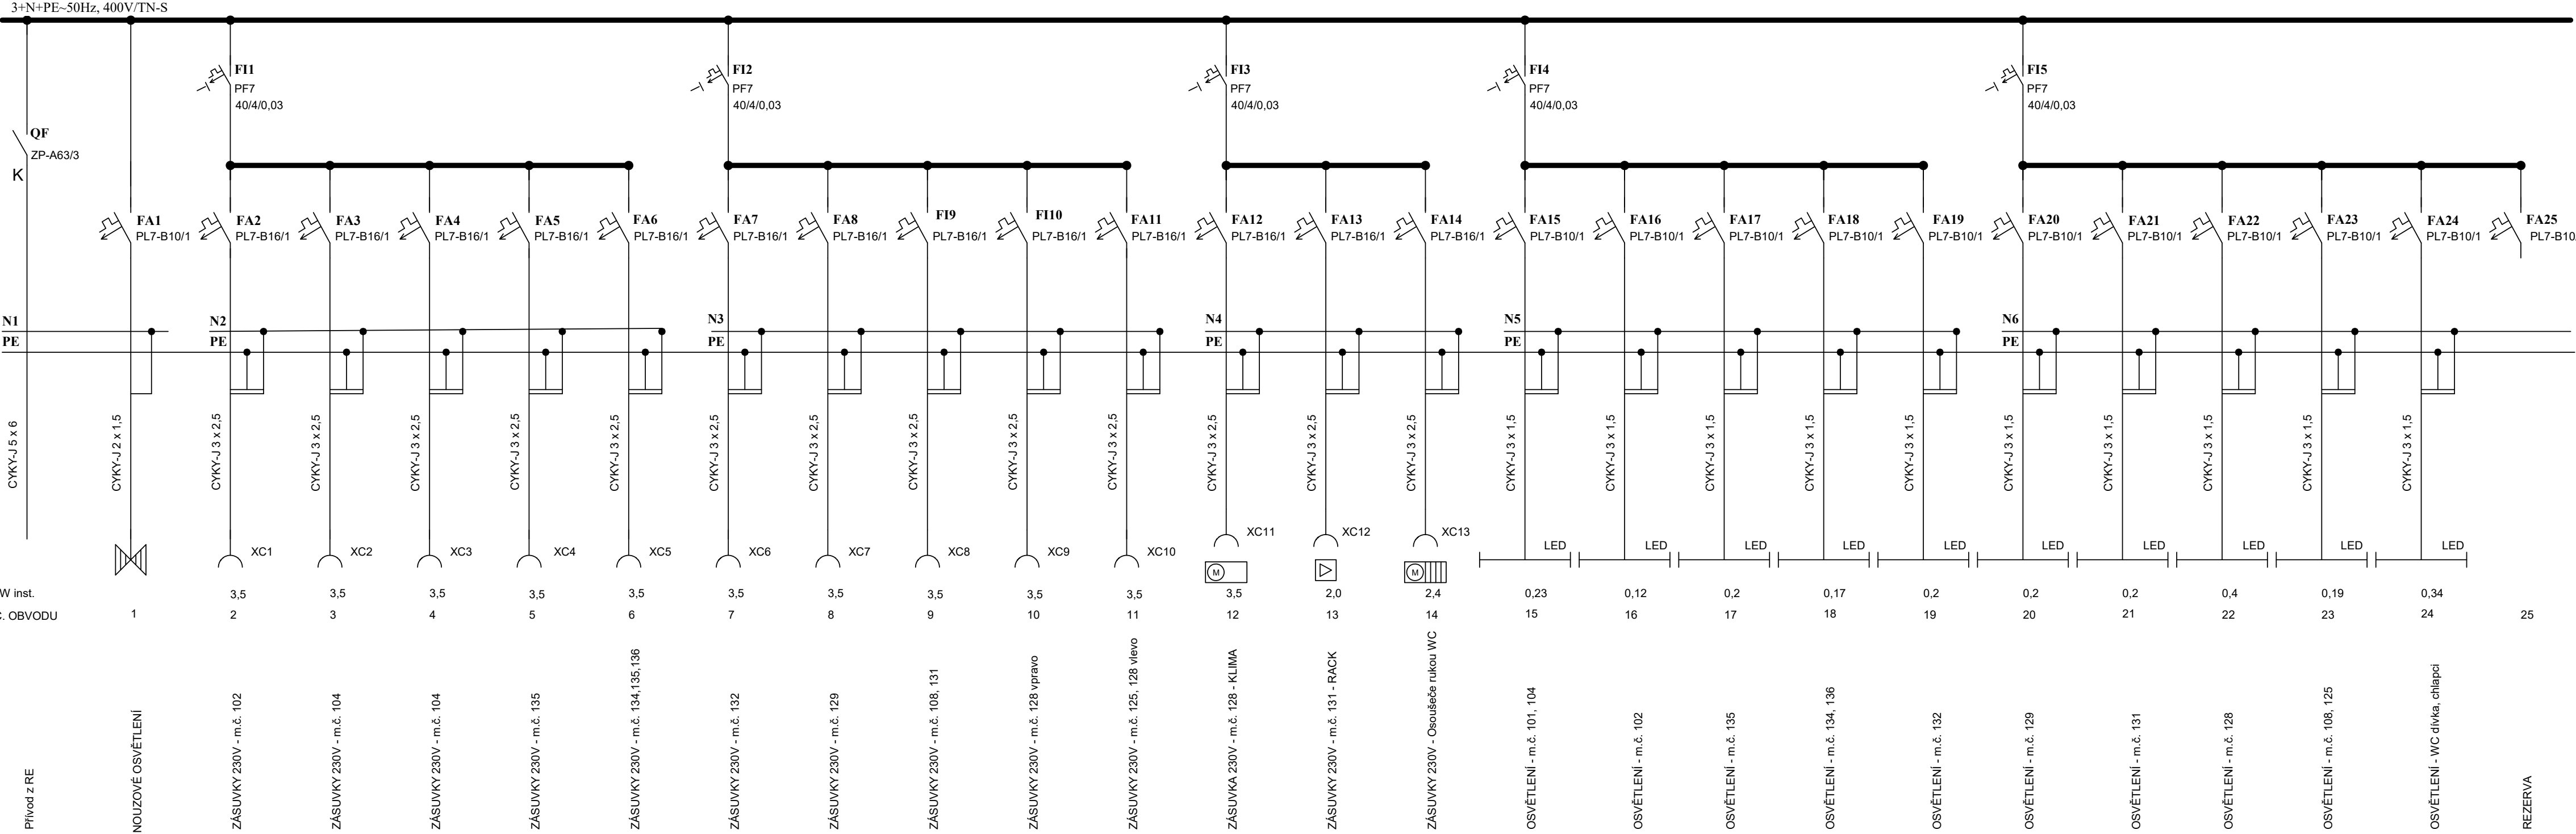

PLASTOVÁ ROZVODNICE POD OMÍTKU - 4 řadová

Vypracoval	Kreslil	Zodp. projektant	Ing. Vítězslav HUMPLÍK		
Ing. Vítězslav HUMPLÍK	Ing. Vítězslav HUMPLÍK	Ing. Vítězslav HUMPLÍK	Projektování el. zařízení 753 61, Klokočí 70 IČ: 72983787, tel.:728258524		
Kraj: Jihomoravský		Okres: Vyškov		Formát	3xA4
Objednatel: MAJÁK - středisko volného času Vyškov, p.o., Brněnská 139/7, 682 01 Vyškov				Datum	07/2022
Akce: MAJÁK - středisko volného času Vyškov, příspěvková organizace D.1.4.d. Technika prostředí staveb - silnoproudá elektrotechnika				Stupeň	DPVD
				Zak. číslo	2022/07-03
				Arch. číslo	07-03/2.2
Obsah: PODRUŽNÝ ROZVADĚČ R1 - LINIOVÉ SCHEMA				Měřítko	Číslo výkresu D1.4.d.2.2